

平 面 図

S=1:500


阿 南 市

宝 田 町 平 岡 他



施工延長 L=273m

区画線 白・実線 ・W=15cm(外側線) L=465.0m
" 白・破線 ・W=15cm(中央線) L=115.0m
" 白・破線 ・W=30cm(ドットライン) L= 13.5m
" 白・ゼブラ・W=45cm(停止線、横断歩道) L= 78.0m
記号・文字 黄・15cm換算長(最高速度文字「50」) L= 18.6m

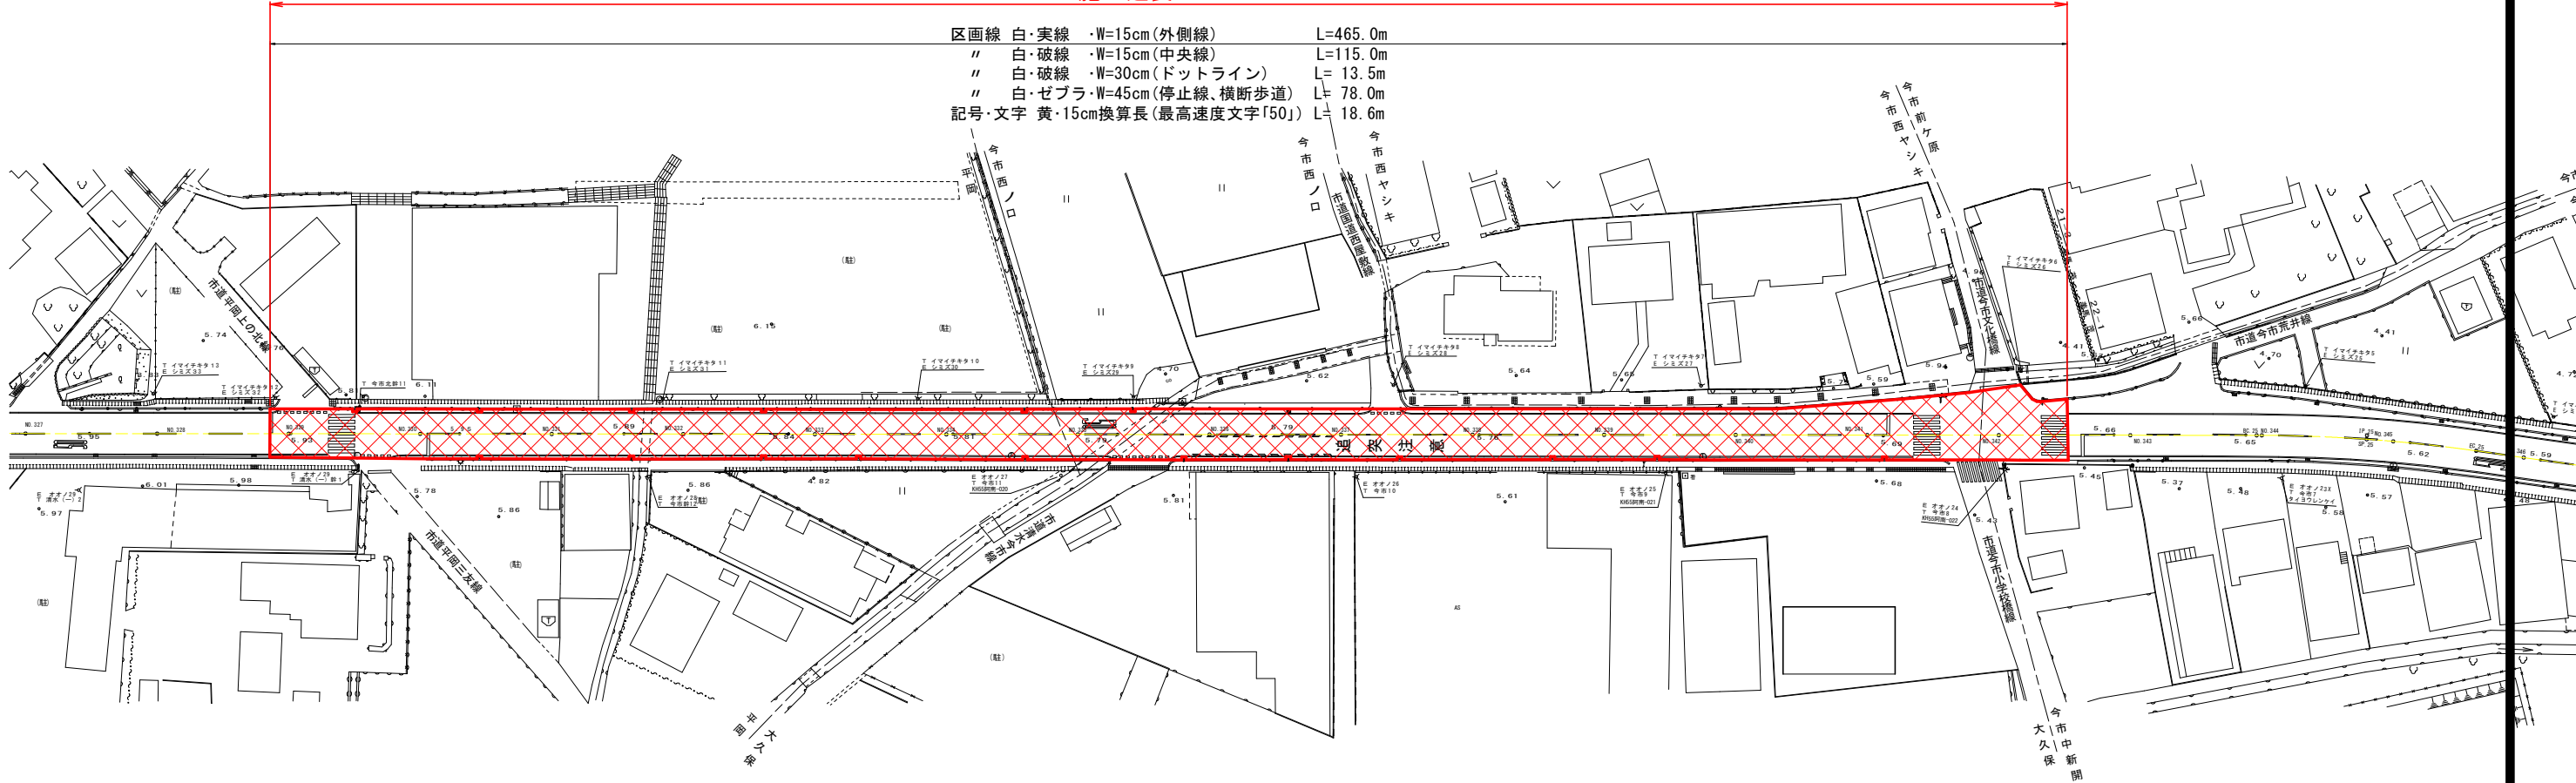

実施設計図面

大林津乃峰線(宝田工区)



工 事 名	R7阿土 大林津乃峰線他 阿南・宝田他 区画線工事 (担い手確保型)		
路線名等	大林津乃峰線他		
工事箇所	阿南市宝田町平岡他		
図 面 名	平面図		
縮 尺	1:500	図面番号	1 / 5
会 社 名			
事業者名	徳島県南部総合県民局県土整備部<阿南>		

平面図

S=1:500

阿 南 市

羽ノ浦町宮倉芝生他

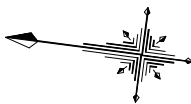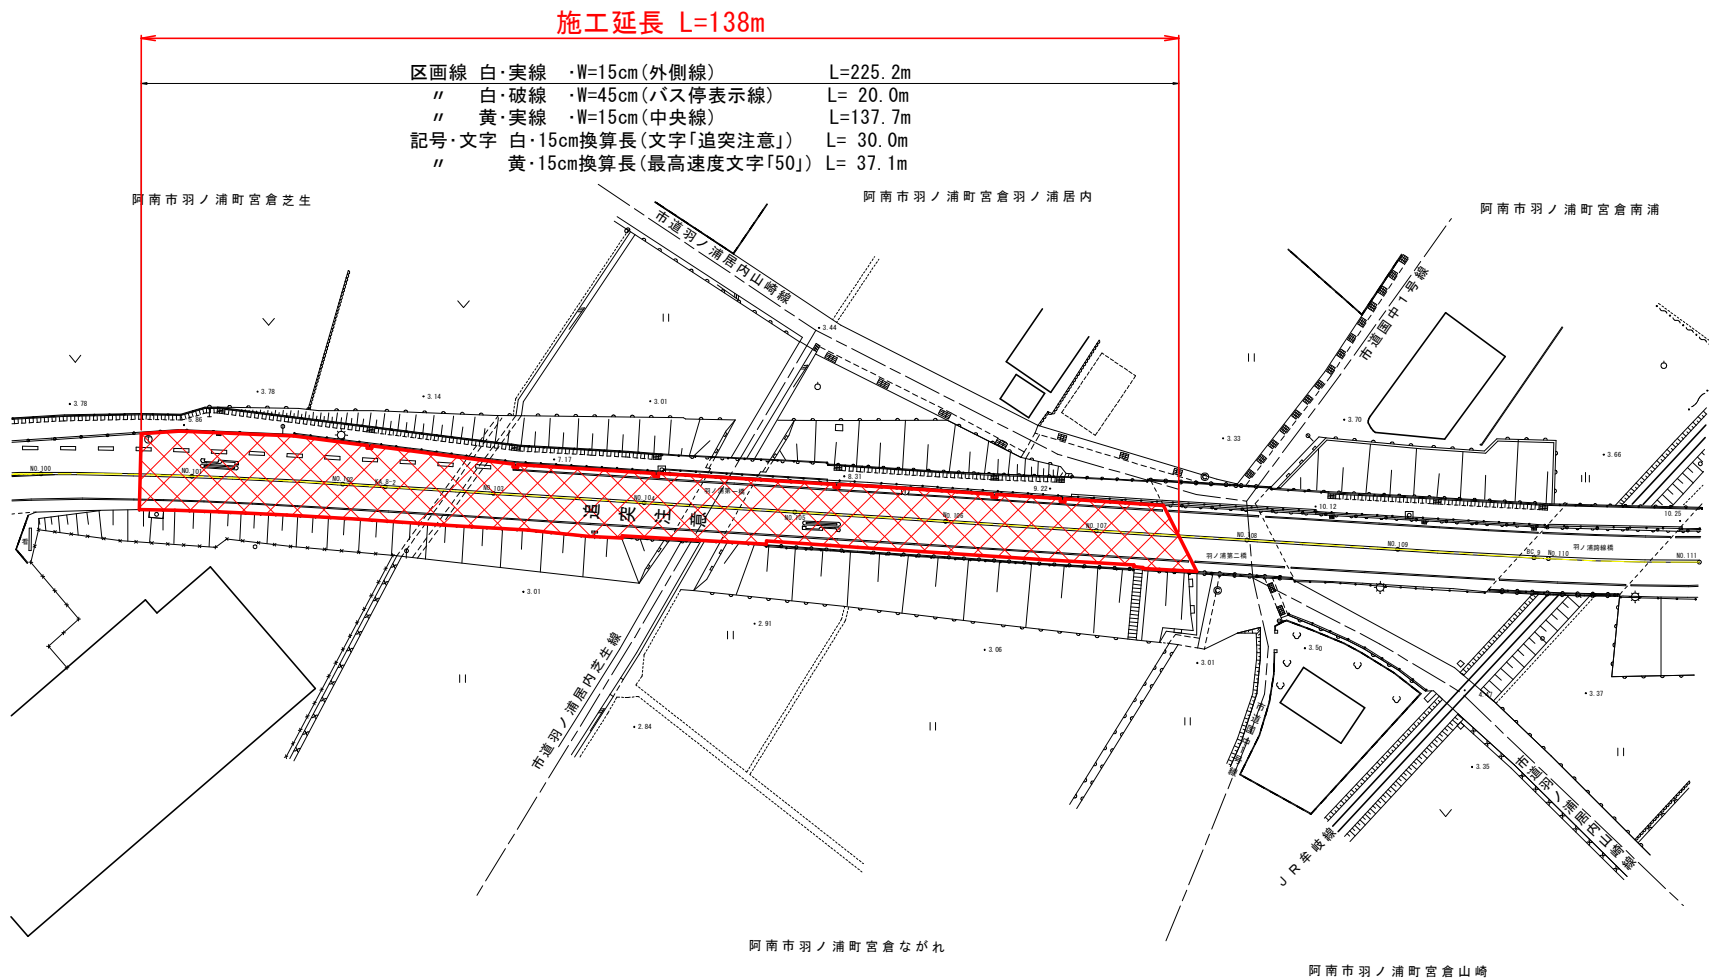

実施設計図面

大林津乃峰線(羽ノ浦工区)


工 事 名	R7阿土 大林津乃峰線他 阿南・宝田他 区画線工事 (担い手確保型)		
路線名等	大林津乃峰線他		
工事箇所	阿南市宝田町平岡他		
図 面 名	平面図		
縮 尺	1:500	図面番号	2 / 5
会 社 名			
事業者名	徳島県南部総合県民局県土整備部<阿南>		

平 面 図

S=1:500


阿 南 市

宝 田 町 川 原

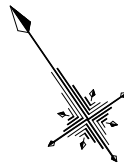

施工延長 L=100m

区画線 白・実線 ・W=15cm(外側線、自転車横断帯) L=173.6m
〃 白・破線 ・W=30cm(ドットライン) L= 6.0m
〃 白・セブラ・W=45cm(停止線、横断歩道) L= 24.1m
〃 黄・実線 ・W=15cm(中央線) L= 77.5m
記号・文字 白・15cm換算長(自転車マーク) L= 6.1m

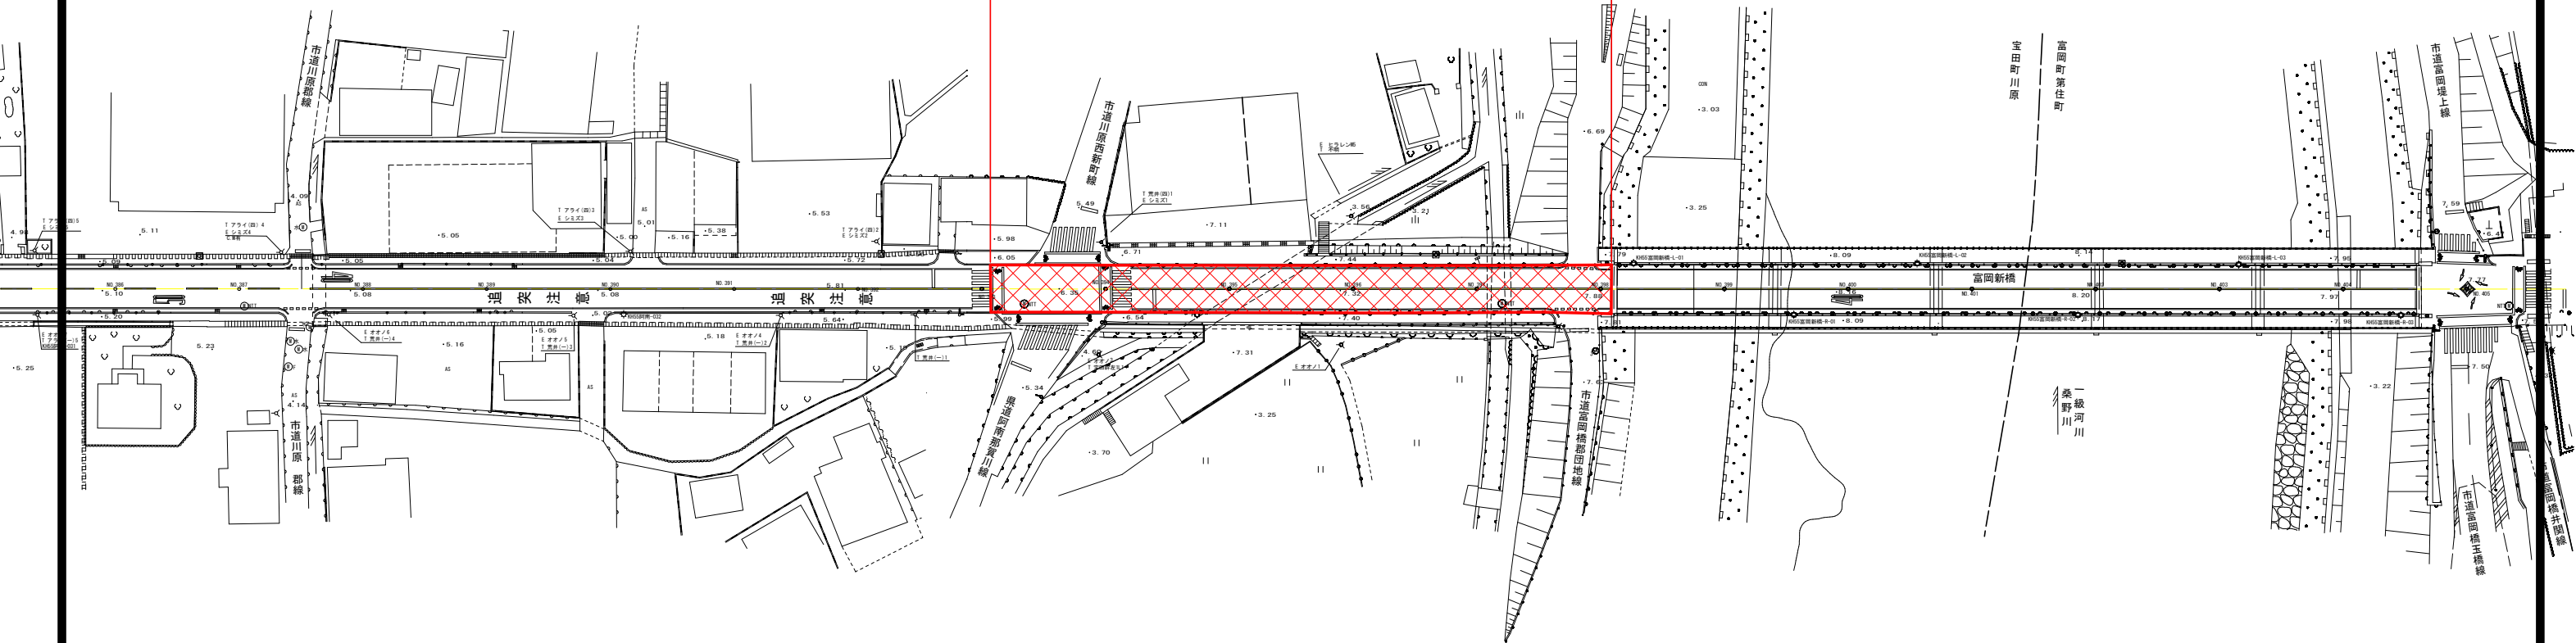

実施設計図面

阿南那賀川線(宝田工区)


工 事 名	R7阿土 大林津乃峰線他 阿南・宝田他 区画線工事 (担い手確保型)		
路線名等	大林津乃峰線他		
工事箇所	阿南市宝田町平岡他		
図 面 名	平面図		
縮 尺	1:500	図面番号	3 / 5
会 社 名			
事業者名	徳島県南部総合県民局県土整備部<阿南>		

平面図

S=1:1000


阿 南 市

柳 島 町 南 高 川 原 他

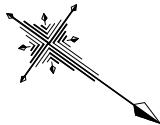

施工延長 L=526m

区画線	白・実線	・W=15cm(外側線)	L=987.7m
〃	白・破線	・W=30cm(ドットライン)	L= 22.0m
〃	白・ゼブラ	・W=45cm(停止線、横断歩道)	L= 43.5m
〃	黄・実線	・W=15cm(中央線)	L=520.0m
記号・文字	白・15cm換算長	(減速マーク、◇マーク)	L=141.6m
〃	黄・15cm換算長	(最高速度文字「40」)	L= 39.6m

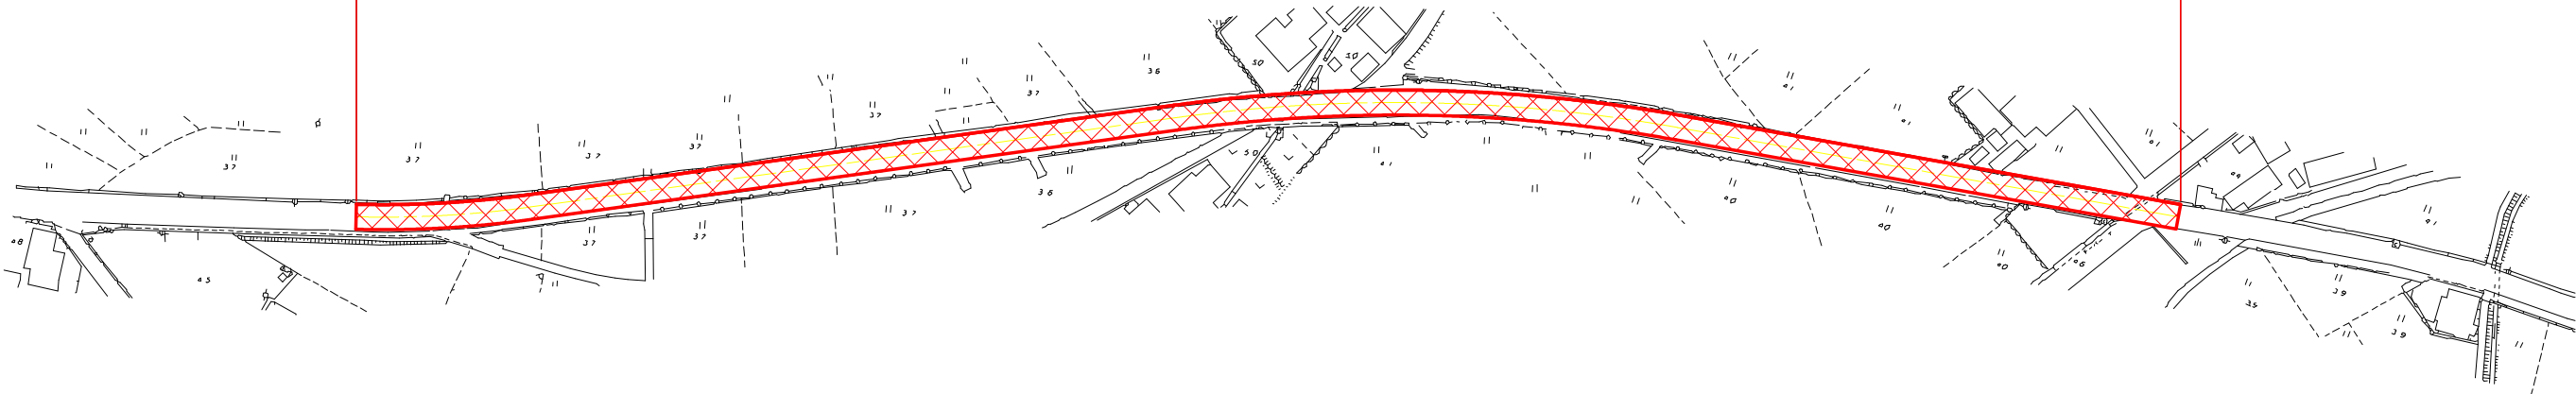

実施設計図面

阿南那賀川線(柳島工区)



工 事 名	R7阿土 大林津乃峰線他 阿南・宝田他 区画線工事 (担い手確保型)		
路線名等	大林津乃峰線他		
工事箇所	阿南市宝田町平岡他		
図 面 名	平面図		
縮 尺	1:1000	図面番号	4 / 5
会 社 名			
事業者名	徳島県南部総合県民局県土整備部<阿南>		

平 面 図

S=1:500

阿 南 市

上 大 野 町 住 吉 他

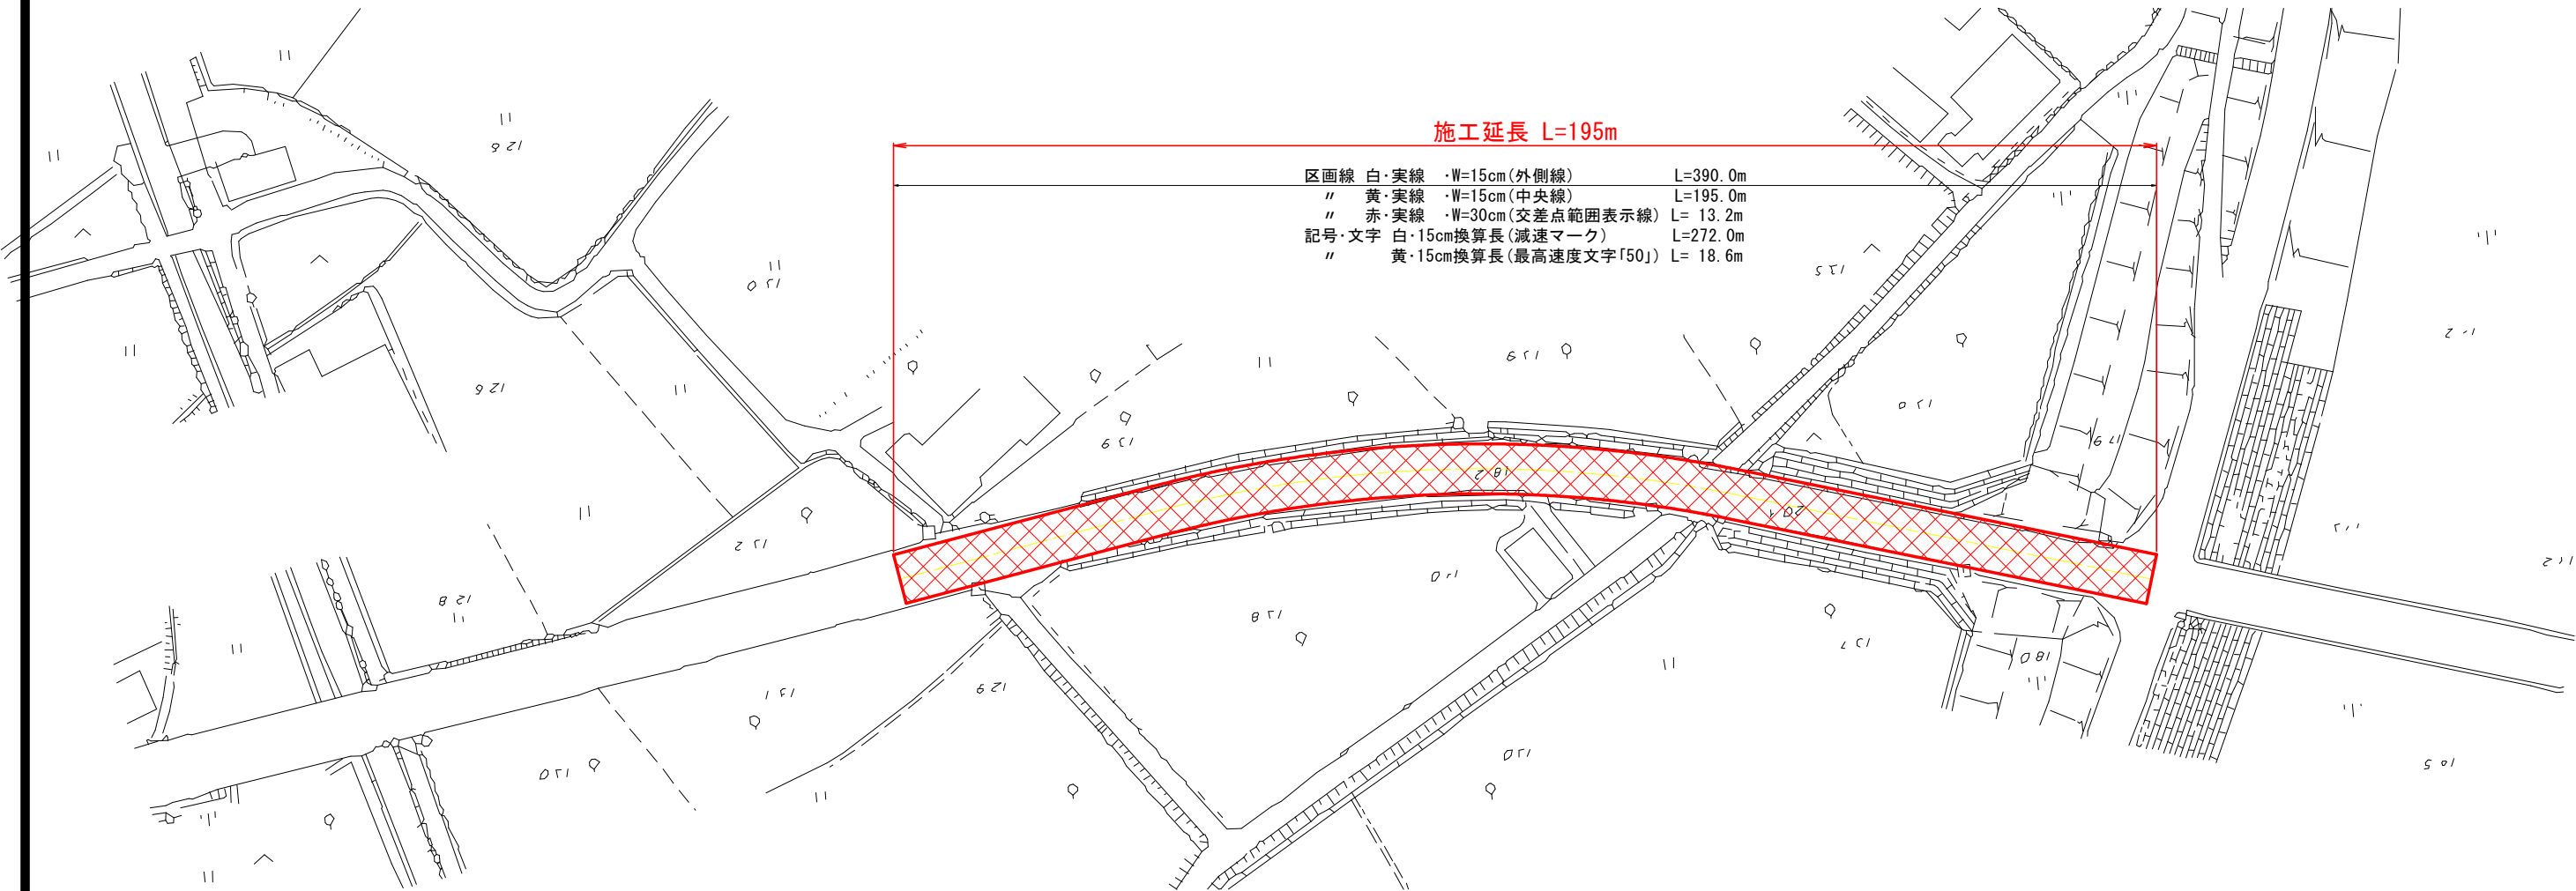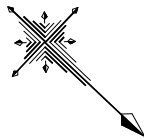

実施設計図面

阿南勝浦線(上大野工区)

工 事 名	R7阿土 大林津乃峰線他 阿南・宝田他 区画線工事 (担い手確保型)		
路線名等	大林津乃峰線他		
工事箇所	阿南市宝田町平岡他		
図 面 名	平面図		
縮 尺	1:500	図面番号	5 / 5
会 社 名			
事業者名	徳島県南部総合県民局県土整備部<阿南>		