



120 案内標識 位置図

S=1:500

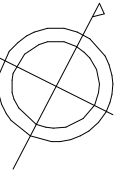



板交換 120 案内標識

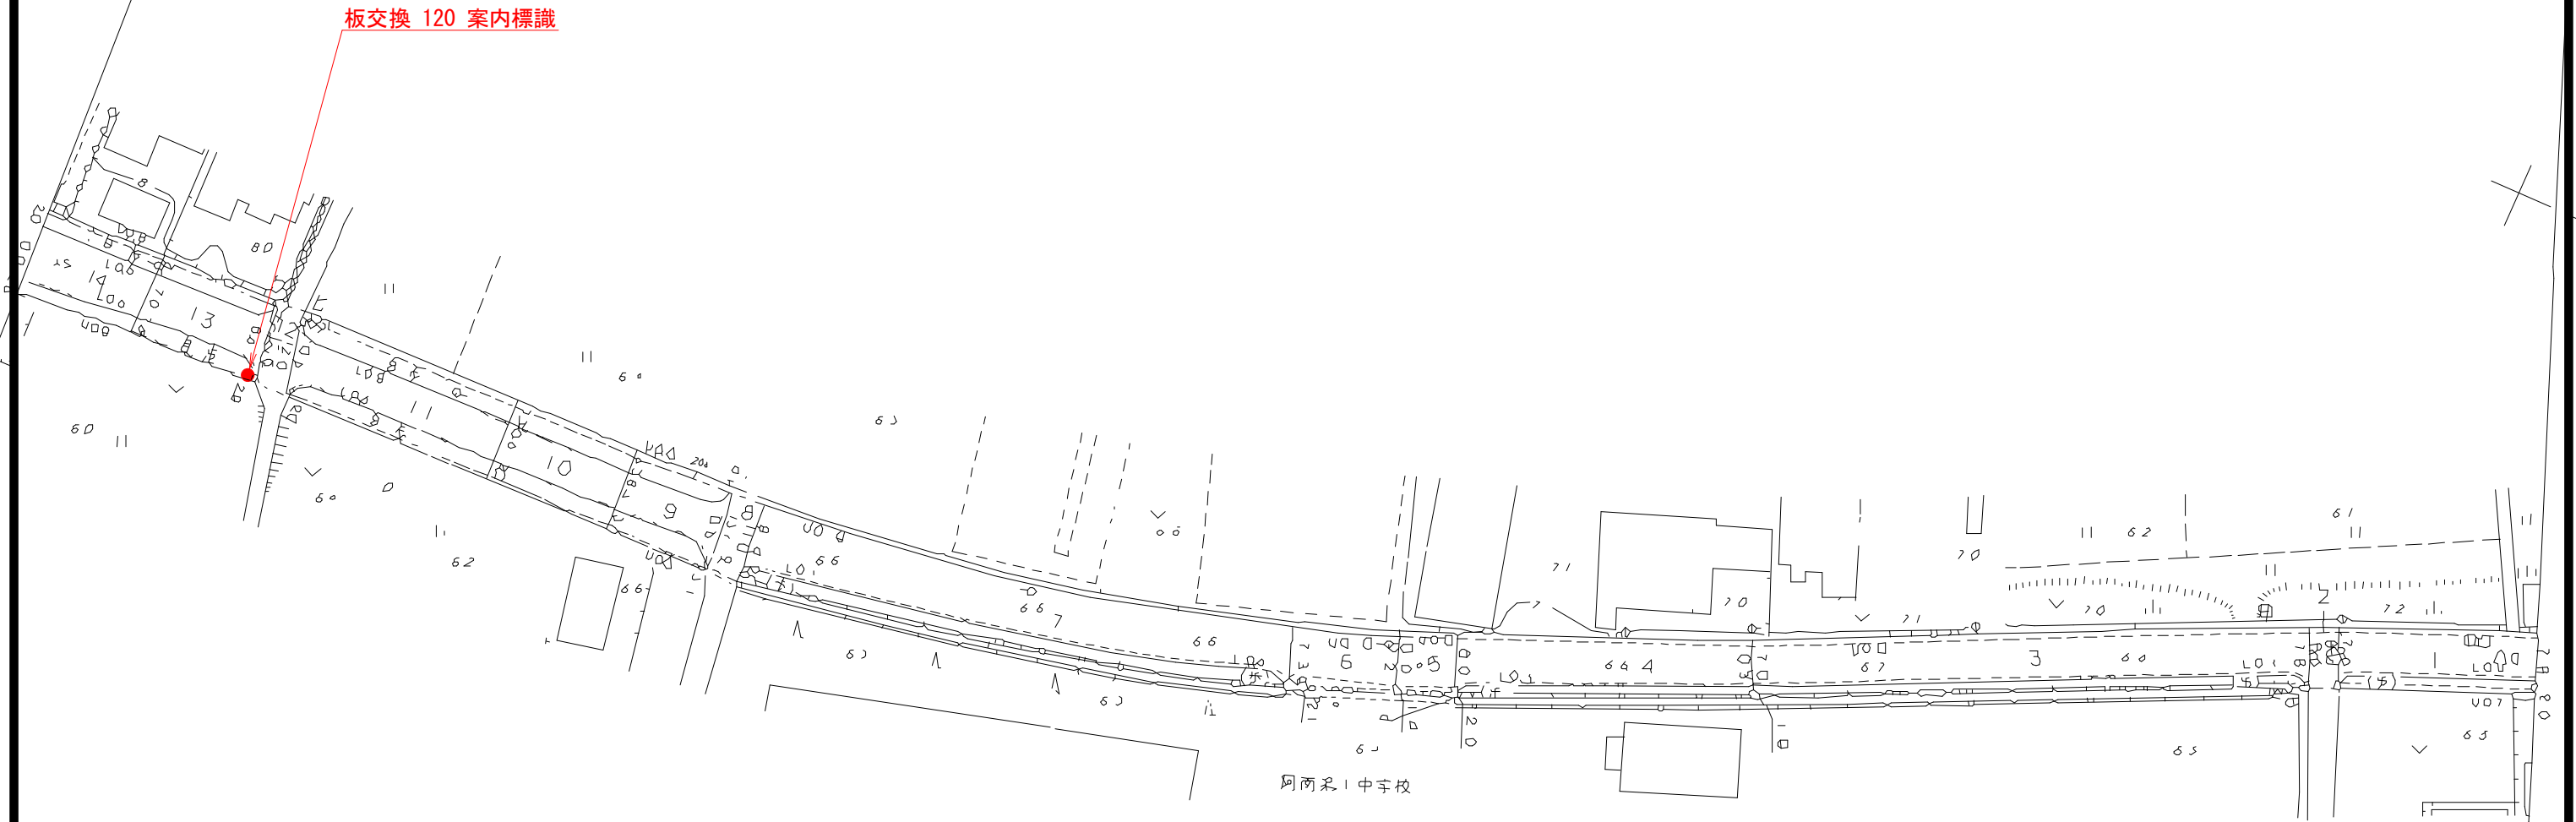

当初設計図面

工事名	R7阿土 羽ノ浦福井線他 阿南・上中 標識設置工事 (2) (担い手確保型)			
路線名等	羽ノ浦福井線他			
工事箇所	上中町岡 (第2分割)			
図面名	120 案内標識 位置図			
縮尺	1/500	図面番号	1	/ 5
会社名				
事業者名	徳島県南部総合県民局県土整備部<阿南>			

125, 126 案内標識 位置図
S=1:500

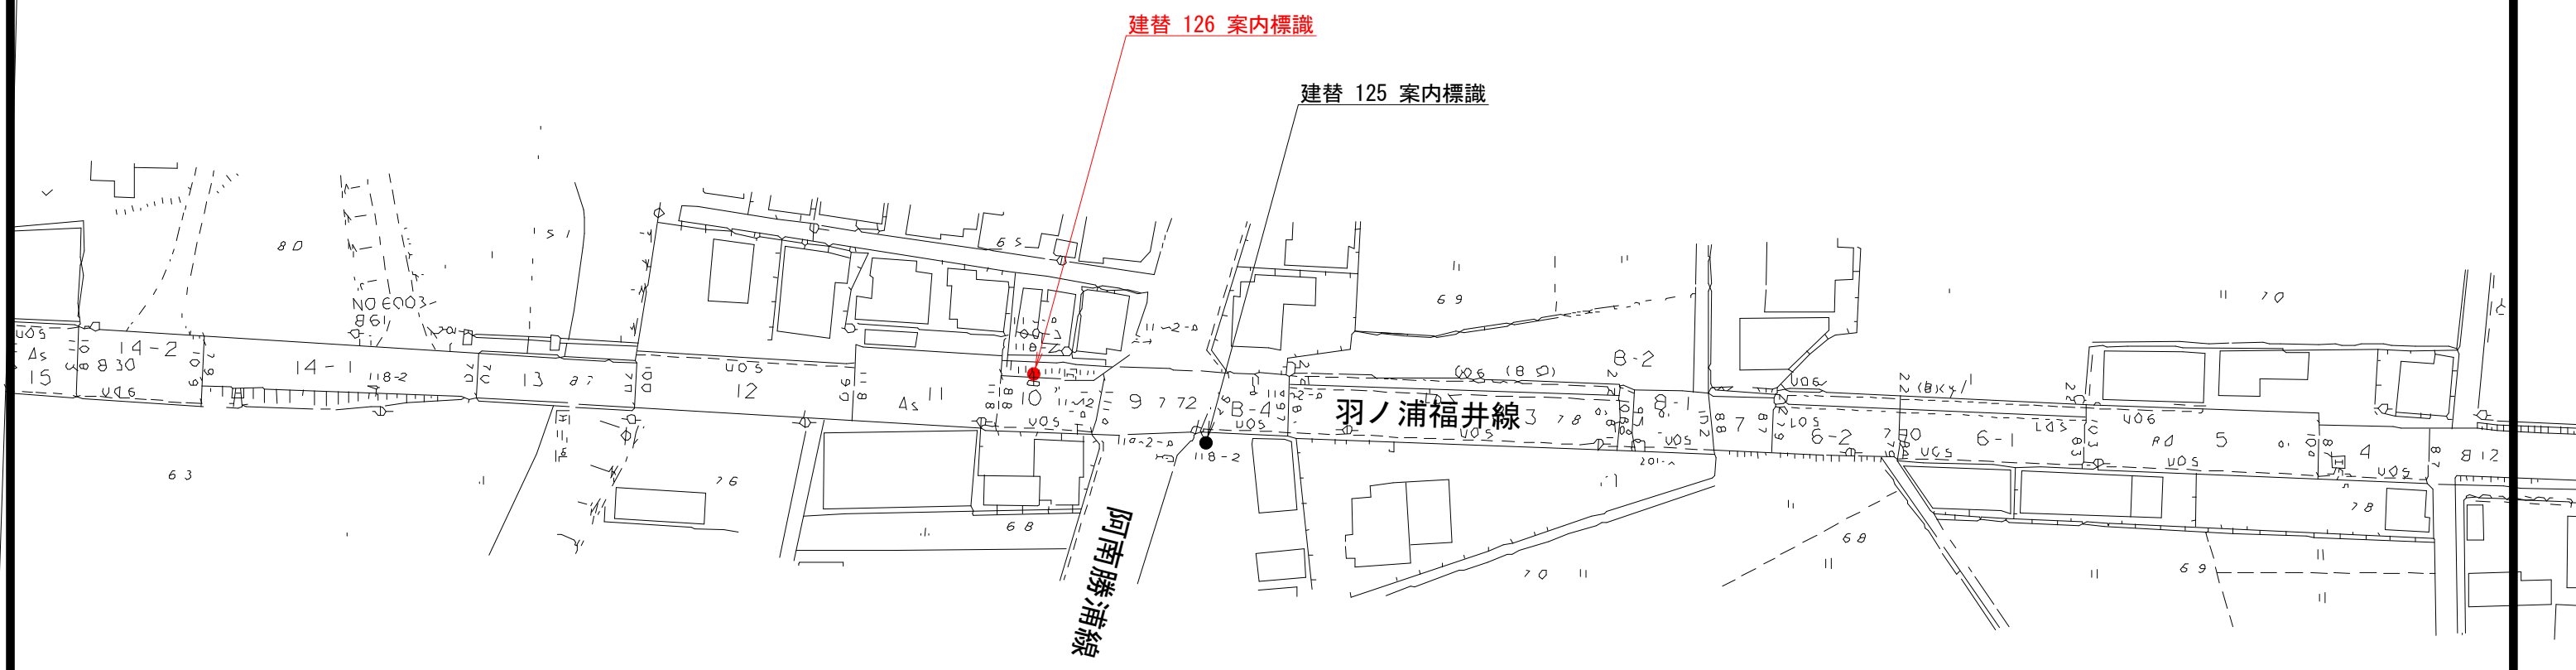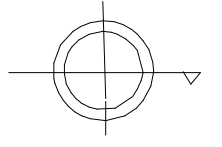


当初設計図面				
工事名	R7阿土 羽ノ浦福井線他 阿南・上中 標識設置工事 (2) (担い手確保型)			
路線名等	羽ノ浦福井線他			
工事箇所	上中町岡 (第2分割)			
図面名	125, 126 案内標識 位置図			
縮尺	1/500	図面番号	2	／ 5
会社名				
事業者名	徳島県南部総合県民局県土整備部<阿南>			


案内板構造図 (1/2)

S=1:30


案内標識3 入口案内 (2400×2150)
新設

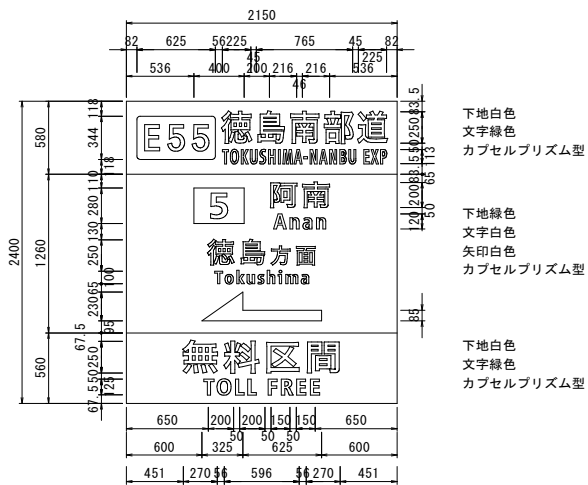


案内標識4 入口案内 (2400×2150)
新設

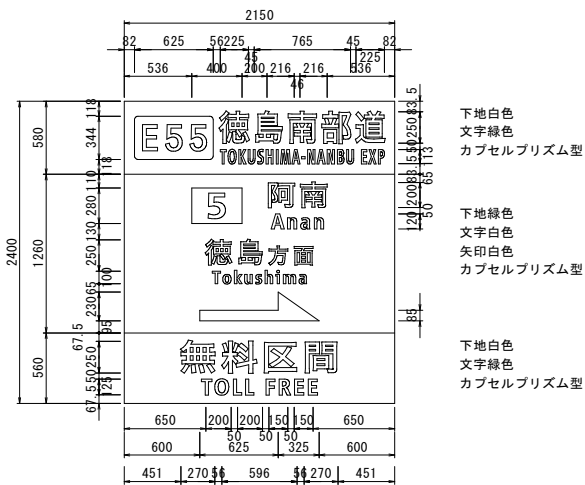


116 案内・予告標識 (2190x2790)
板交換

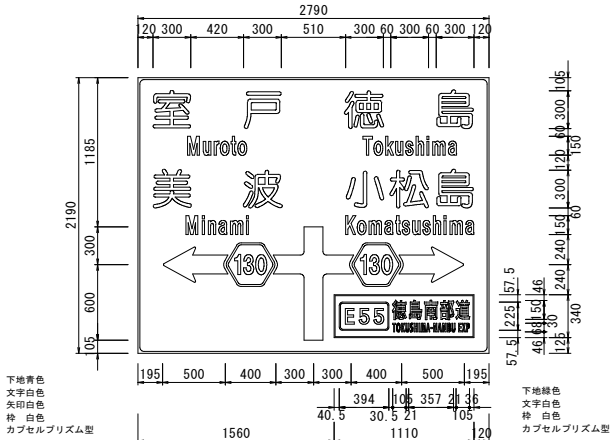


117 案内・予告標識 (2190x2790)
板交換

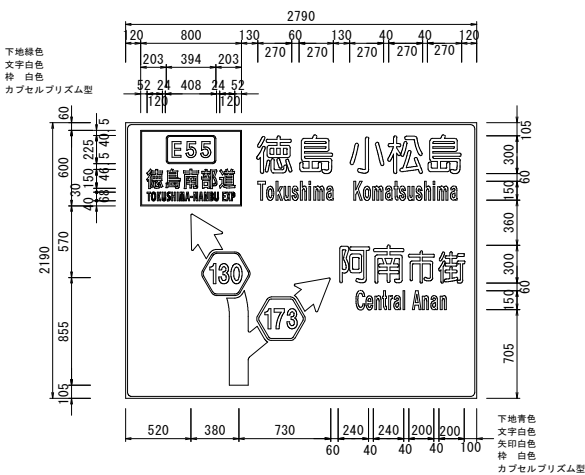


119 案内・予告標識 (2190x2790)
板交換

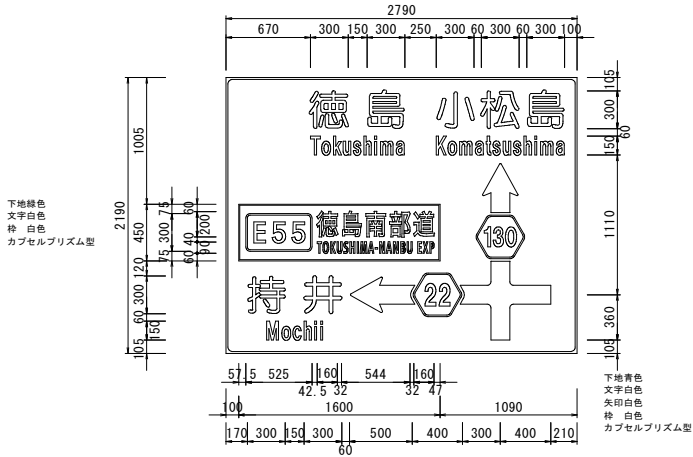


120 案内・予告標識 (2050x2330)
板交換

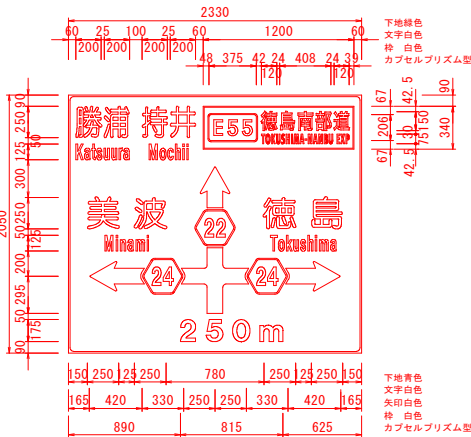

121 案内・予告標識 (1830x2330)
板交換

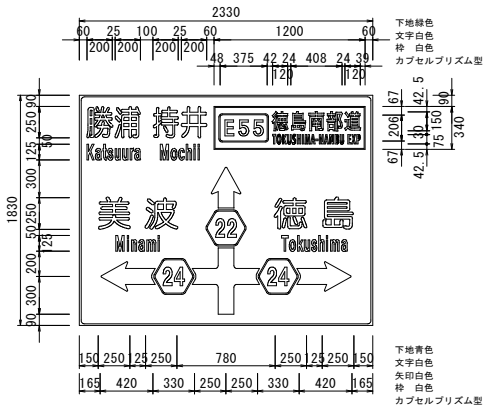

125 案内・予告標識 (2190x2790)
建て替え

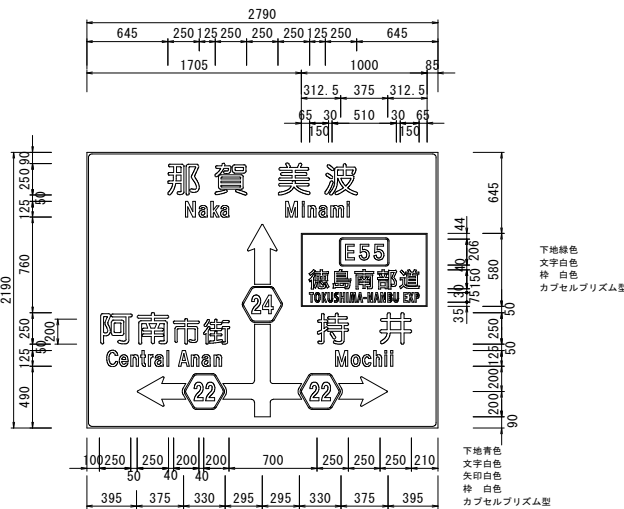


当初設計図面

工事名	R7阿土 羽ノ浦橋井線他 阿南・上中 標識設置工事 (2) (担い手確保型)		
路線名等	羽ノ浦橋井線他		
工事箇所	上中町岡 (第2分割)		
図面名	案内板構造図I		
縮尺	1/30	図面番号	3 / 5
会社名			
事業者名	徳島県南部総合県民局県土整備部<阿南>		


案内板構造図 (2/2)

S=1:30


126 案内・予告標識 (2190x2790)
建て替え

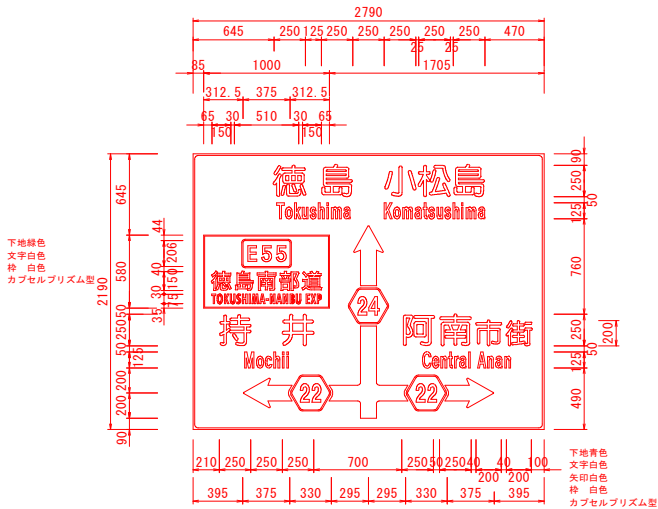


129 案内・予告標識 (1400x2440)
板交換

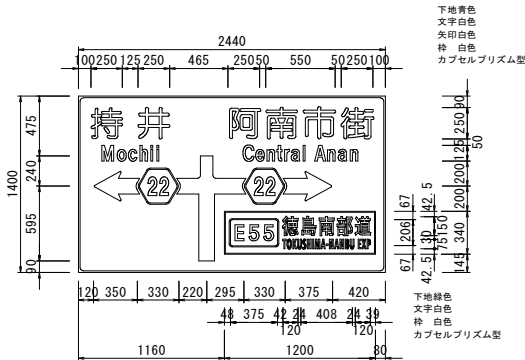


137 案内・予告標識 (2050x2800)
新設

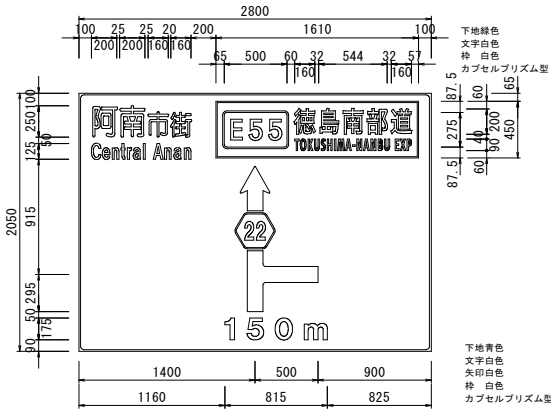

142 案内・予告標識 (1830x2330)
板交換

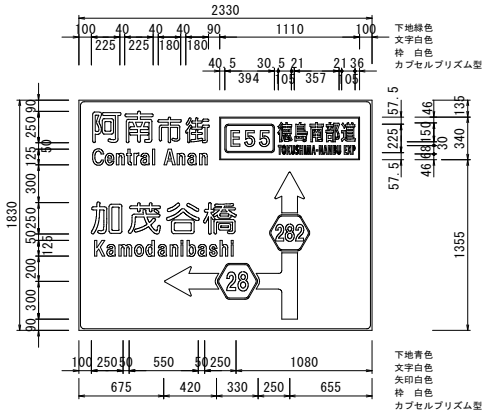

143 案内・予告標識 (2190x2330)
板交換(大きさ変更)

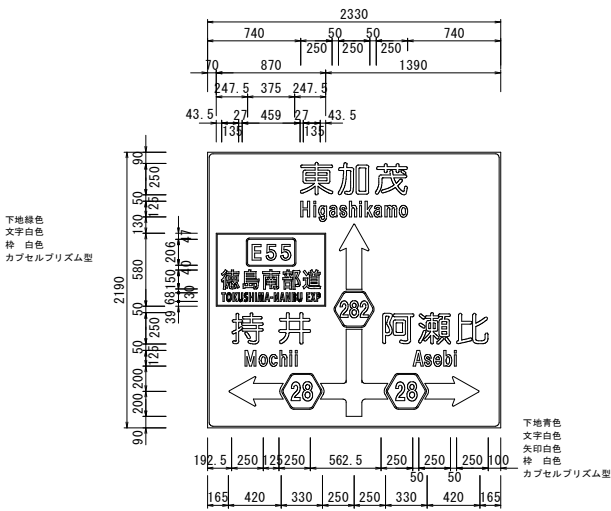


※標識板の高さが既設の1830mmから2190mmに変更となる。
設置高さが5.0m以上となるよう留意すること。

当初設計図面


工事名	R7阿土 羽ノ浦福井線他 阿南・上中 標識設置工事 (2) (担い手確保型)			
路線名等	羽ノ浦福井線他			
工事箇所	上中町岡 (第2分割)			
図面名	案内板構造図2			
縮尺	1/30	図面番号	4	／ 5
会社名				
事業者名	徳島県南部総合県民局県土整備部<阿南>			

126 案内・予告標識 詳細図
建て替え (2190x2790)


支柱外形図
S=1:50

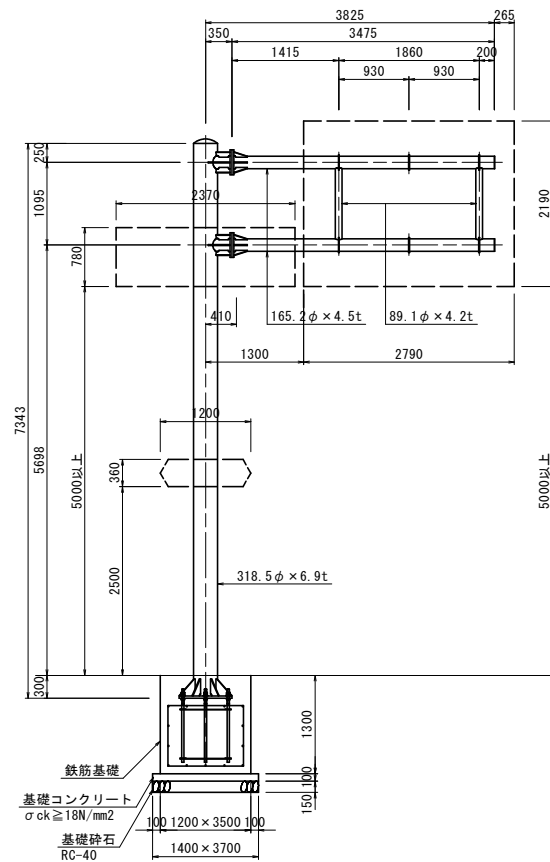


基礎図
S=1:30

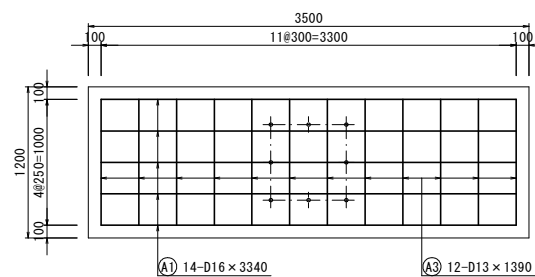


標識板取付金具詳細図
S=1:20

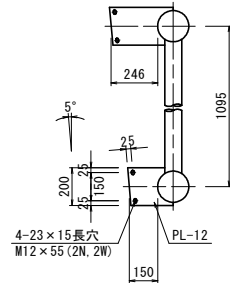


フランジ詳細図
S=1:20

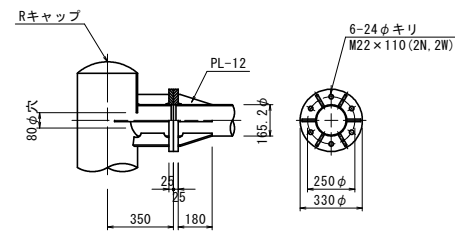




アンカーボルト詳細図
S=1:20

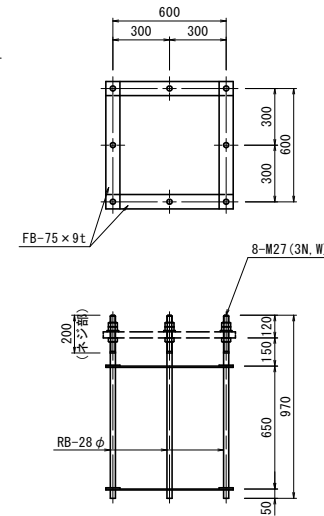

ベースプレート詳細図
S=1:20

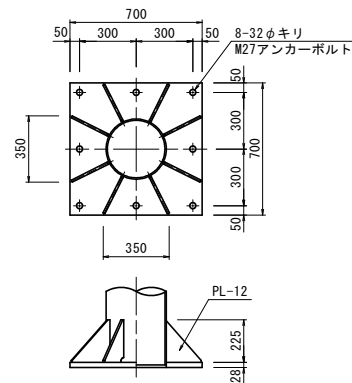

アーム方向

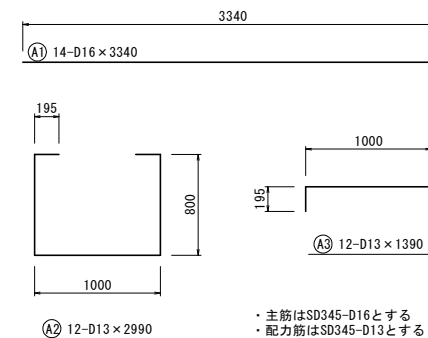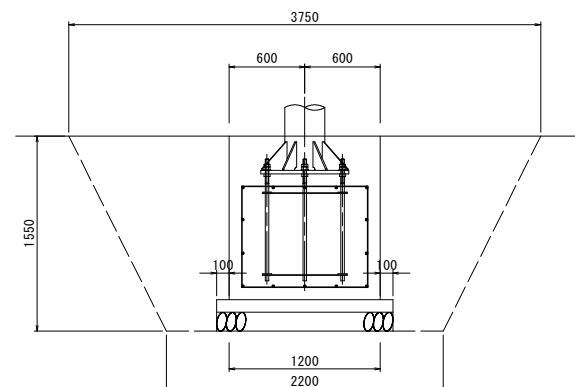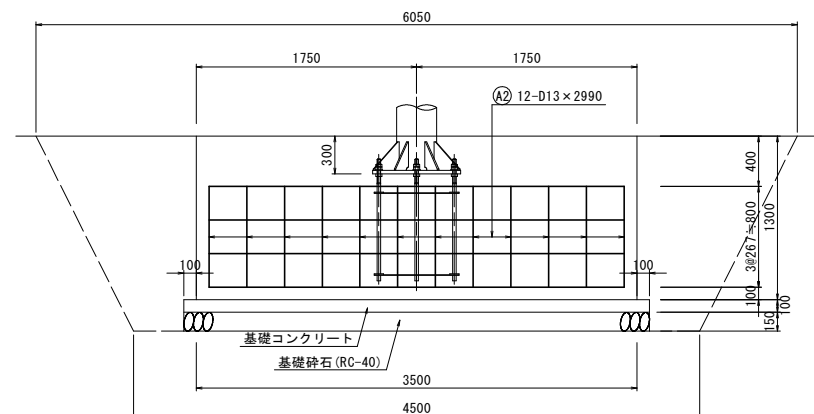

- ・主筋はSD345-D16とする
- ・配力筋はSD345-D13とする
- ・折り曲げ長さは15Dとする
- ・寸法値は鉄筋の芯を示すものとする
- ・鉄筋とアンカーボルトが干渉しないように適宜調整する

番号	名 称	形 状 寸 法 (mm)	1個当り質量 (kg/piece)	員数	質 量 (kg)
	支柱部				
1	支柱部 STK	φ318.5x16.9x7343	389.35	1	389.4
2	” フタPL	3.2xφ318.5	2.00	1	2.0
3	梁材	φ165.2x14.5x350	6.23	2	12.5
4	ベースPL	28x700x700	107.70	1	107.7
5	リブPL	12x225x222	4.71	4	18.8
6	リブPL	12x225x222	4.71	4	18.8
7	フランジPL	25xφ330	16.79	2	33.6
8	リブPL	12x72.4x288	1.96	4	7.8
9	リブPL	12x72.4x189	1.29	8	10.3
		小計			600.9
	アーム部				
10	梁材	φ165.2x14.5x3475	61.86	2	123.7
11	束材	φ89.1x14.2x1095	9.63	2	19.3
12	フランジPL	25xφ330	16.79	2	33.6
13	リブPL	12x72.4x180	1.23	12	14.8
14	フタPL	3.2xφ165.2	0.54	2	1.1
15	取付金具（上）	12x200x233	4.38	3	13.1
16	取付金具（下）	12x200x328.4	6.19	3	18.6
17	F ボルト	M22x110（2N、2W）	・ ・	12	・ ・
18	取付ボルト	M12x 55（2N、2W）	・ ・	12	・ ・
		小計			224.2
		合計			825.1

アンカーボルト

番 号	名 称	形 状 寸 法 (mm)	1個当り質量 (kg/piece)	員数	質 量 (kg)
1	丸棒RB	970 x φ 28	4.69	8	37.5
2	FB	75 x 9 x 675	3.58	8	28.6
		合 計			66.1

表面処理：溶融亜鉛めっき（JIS-H8641に準ずる）

当初設計図面

工事名	R7阿土 羽ノ浦福井線他 阿南・上中 標識設置工事（2）（担い手確保型）		
路線名等	羽ノ浦福井線他		
工事箇所	上中町岡（第2分割）		
図面名	126 案内・予告標識 詳細図		
縮尺	1/20、1/30、1/50	図面番号	5 / 5
会社名			
事業者名	徳島県南部総合県民局民営士整備部＜阿南＞		