
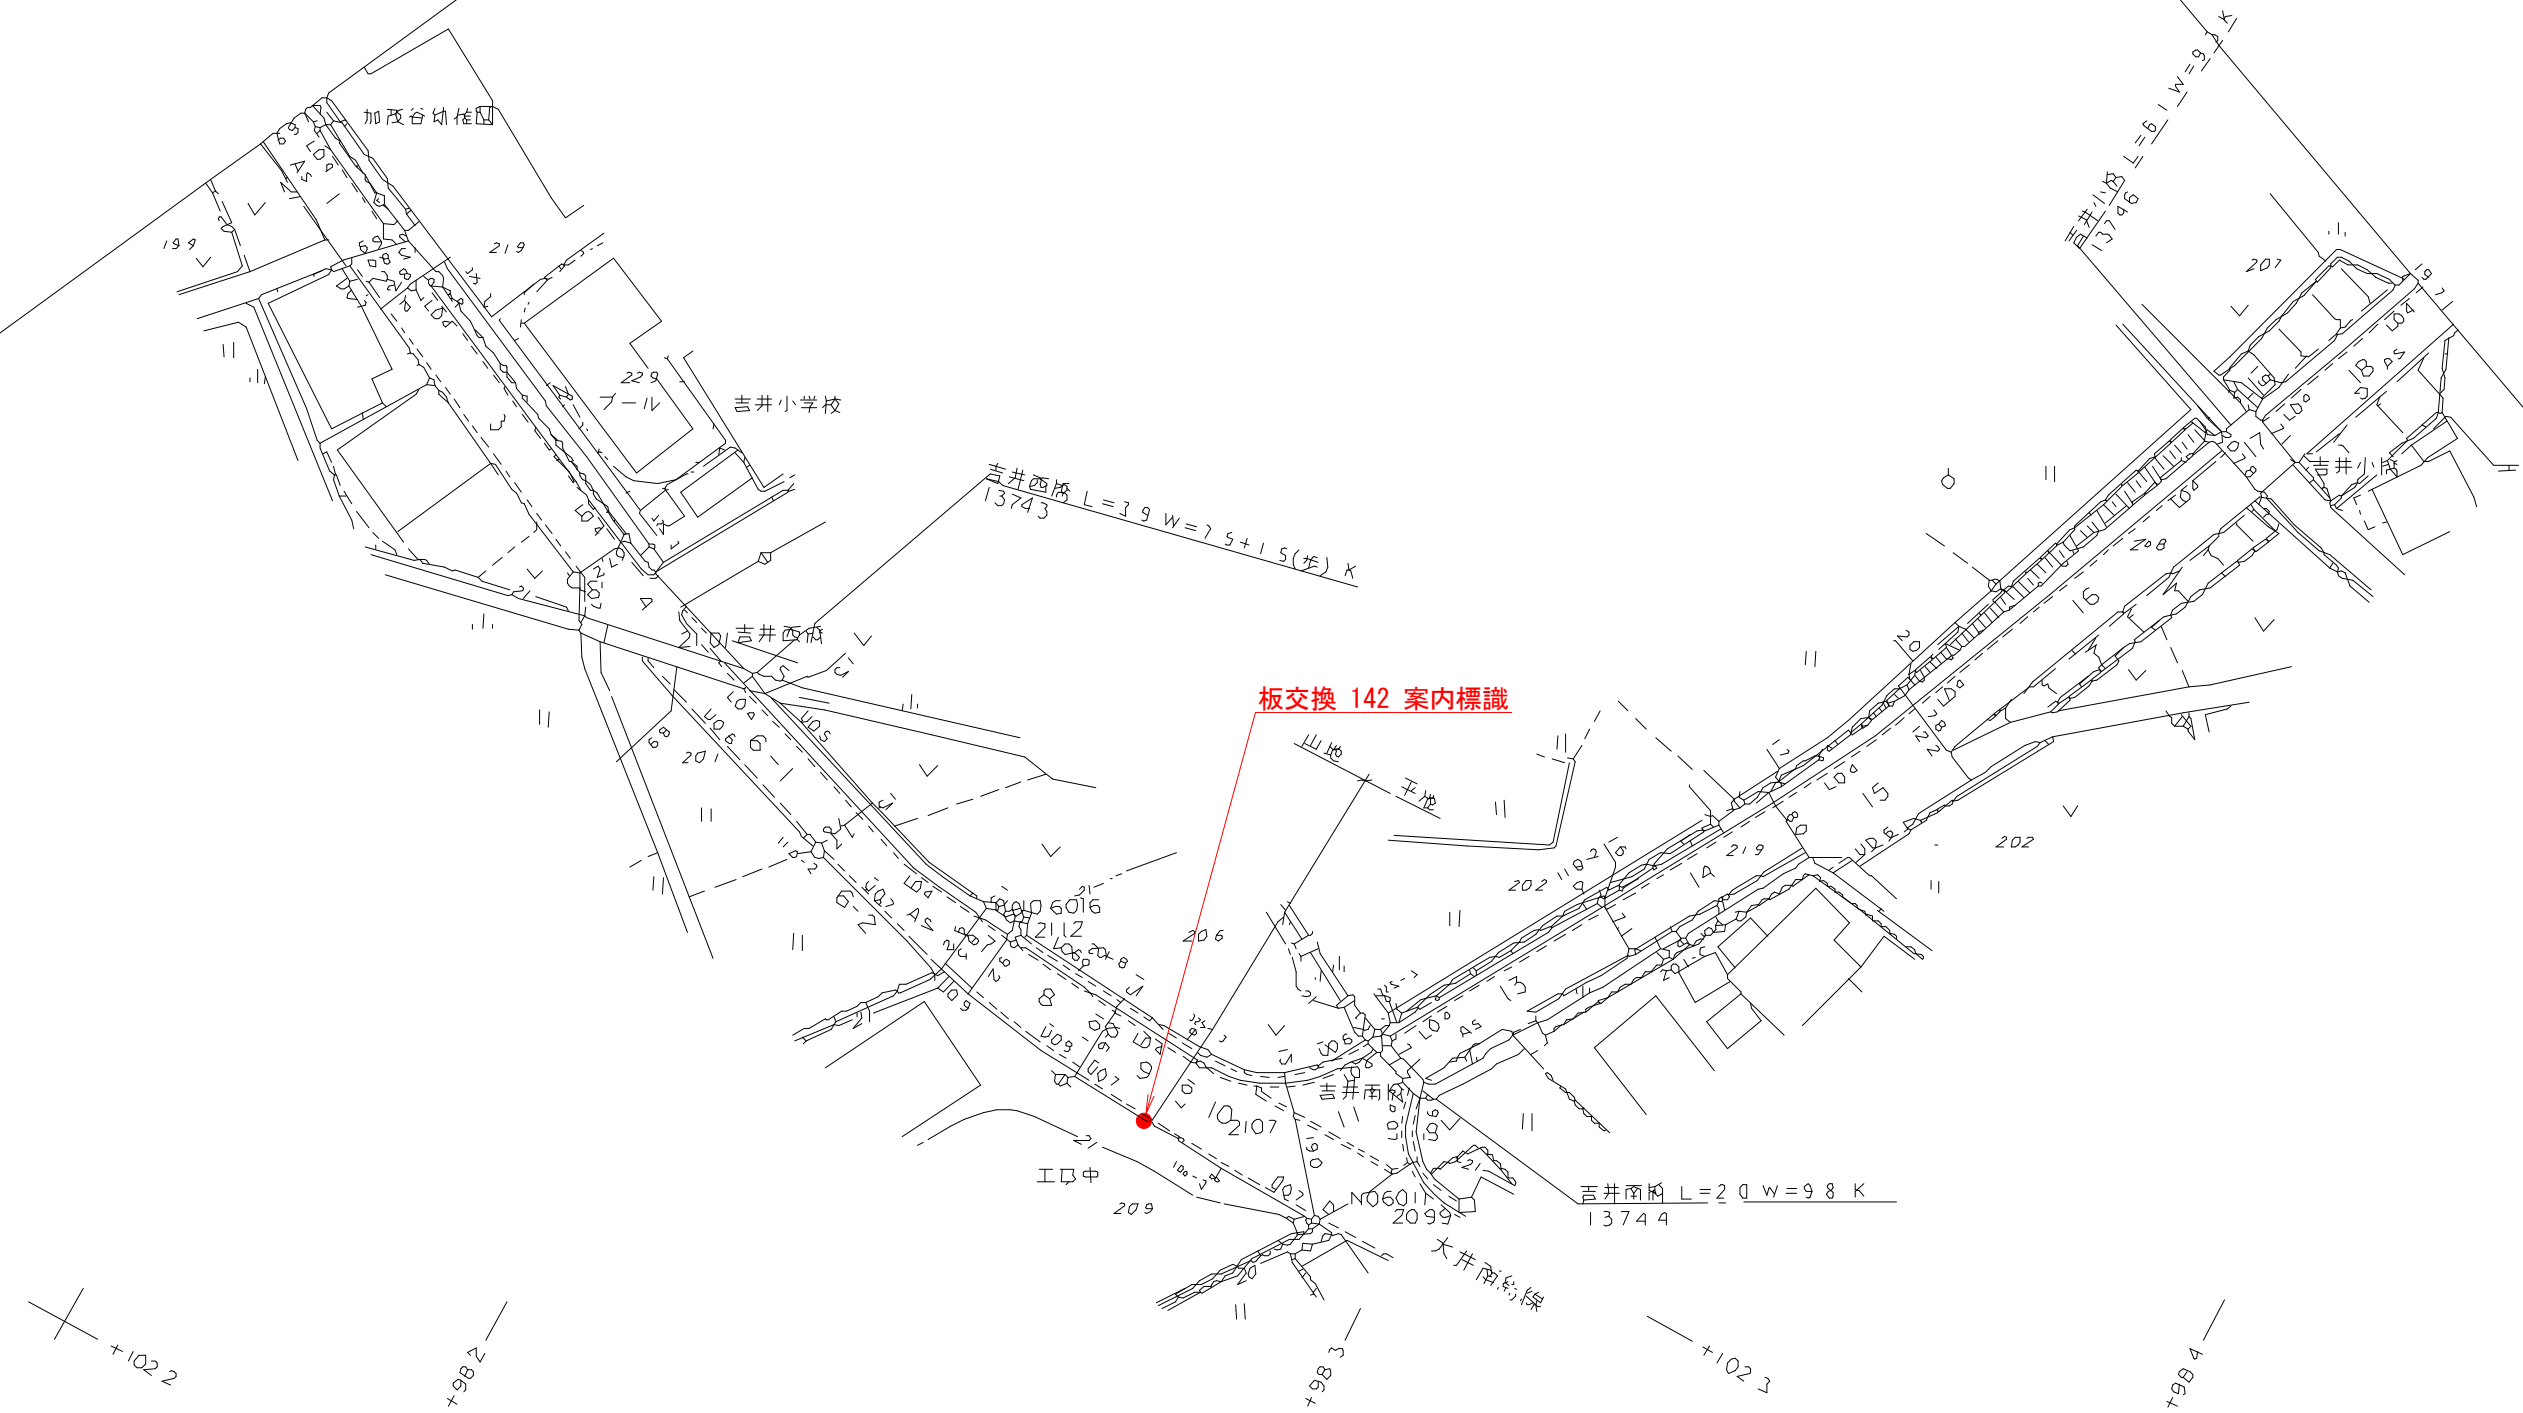



142 案内標識 位置図
S=1:500

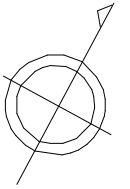

当初設計図面

工事名	R7阿土 大井南島線他 阿南・加茂他 標識設置工事（担い手確保型）		
路線名等	大井南島線他		
工事箇所	加茂町中橋他		
図面名	142 案内標識 位置図		
縮尺	1/500	図面番号	1 / 3
会社名			
事業者名	徳島県南部総合県民局県土整備部＜阿南＞		

S=1 : 500

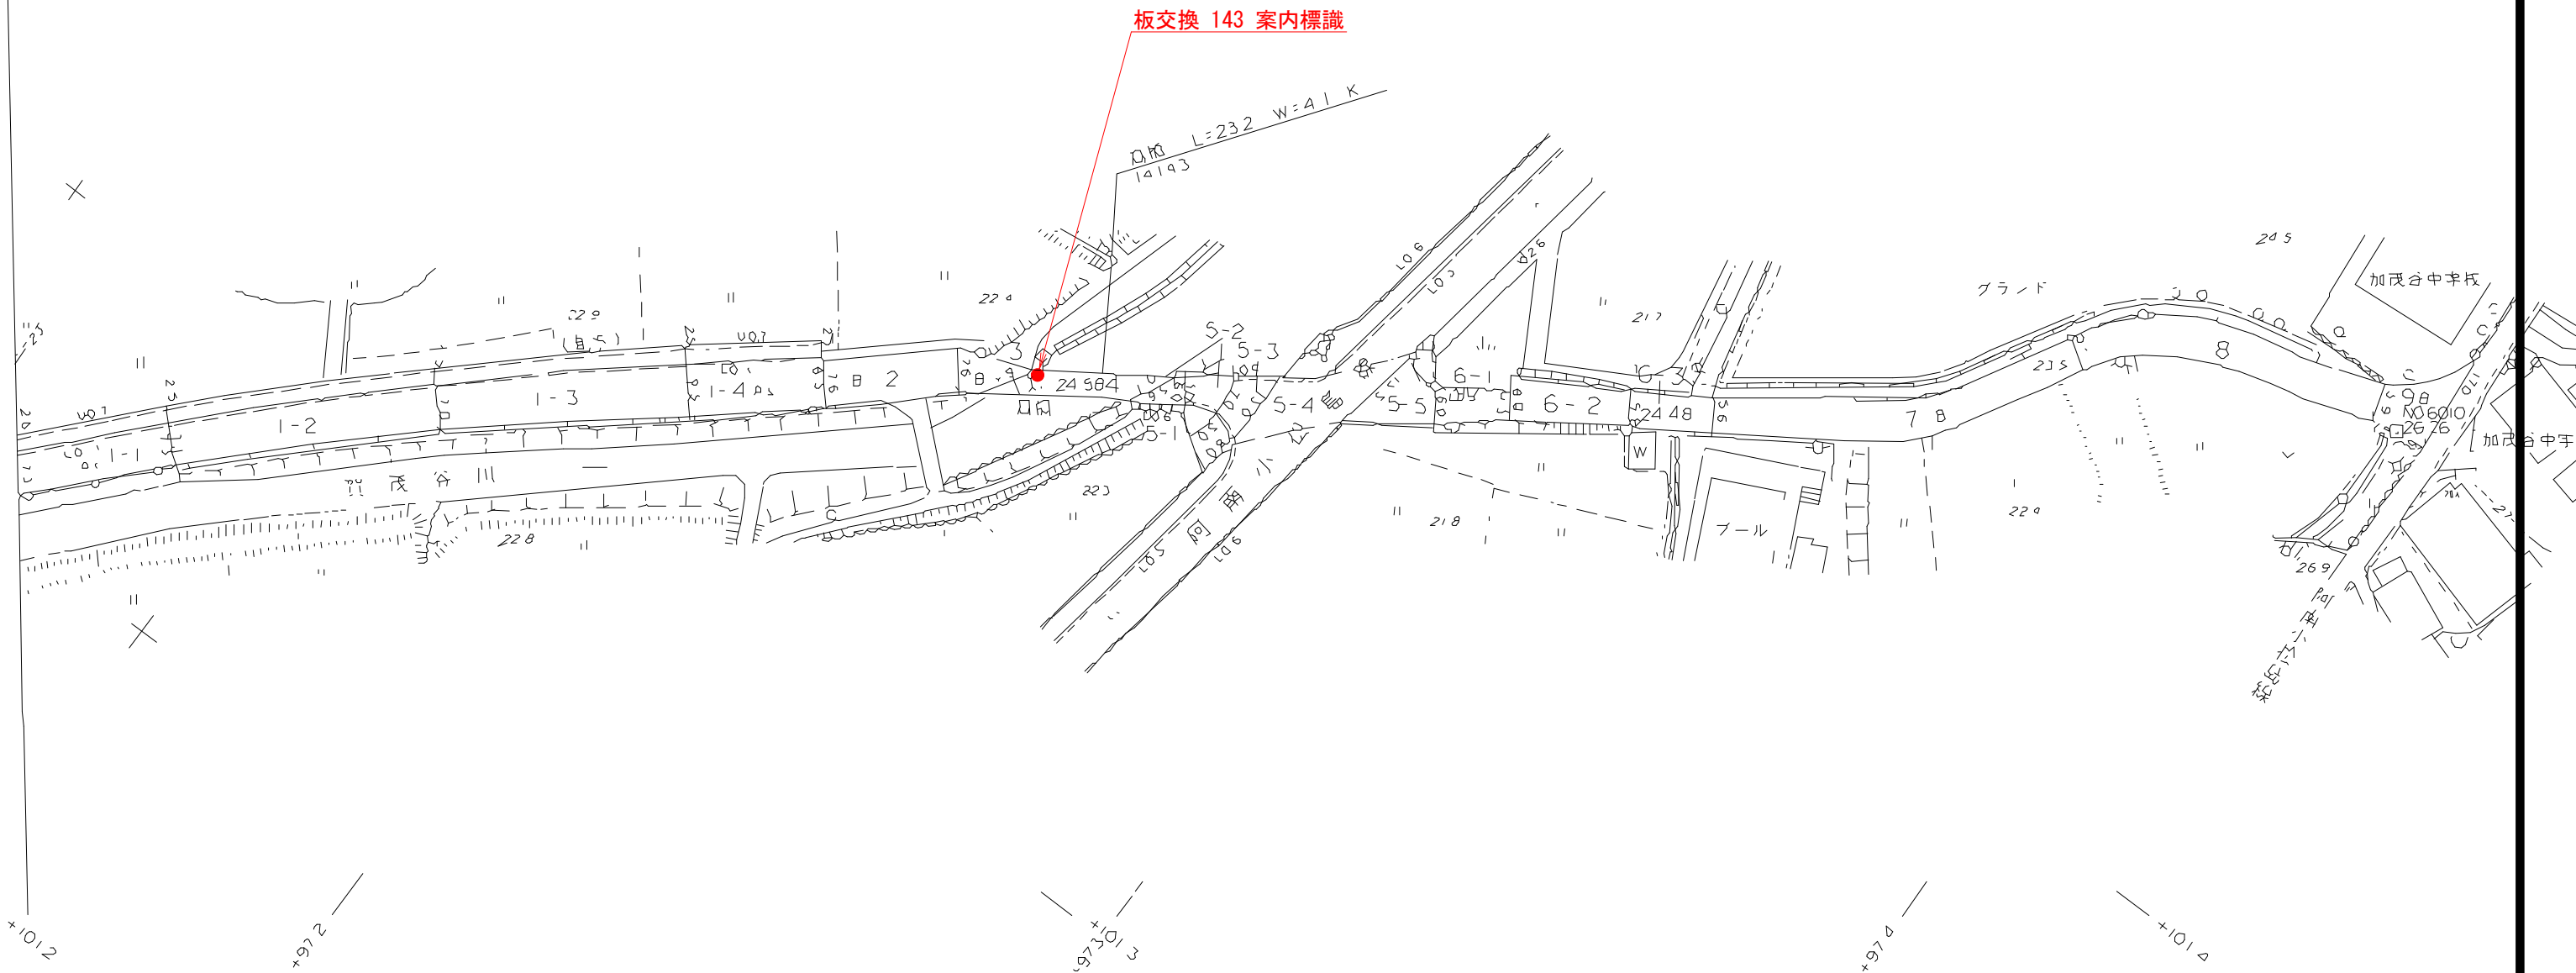


当初設計図面

工事名	R7阿土 大井南島緑地 阿南・加茂他 標識設置工事 (担い手確保型)		
路線名等	大井南島緑地		
工事箇所	加茂町中橋北		
図面名	143 案内標識 位置図		
縮尺	1/500	図面番号	2 / 3
会社名			
事業者名	徳島県南部総合農林県民局土整備部<阿南>		


案内板構造図（2/2）

S=1:30


126 案内・予告標識（2190x2790）
建て替え

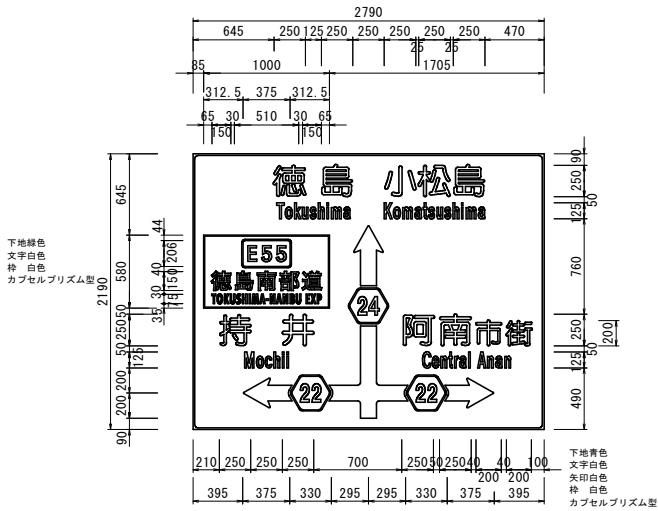


129 案内・予告標識（1400x2440）
板交換

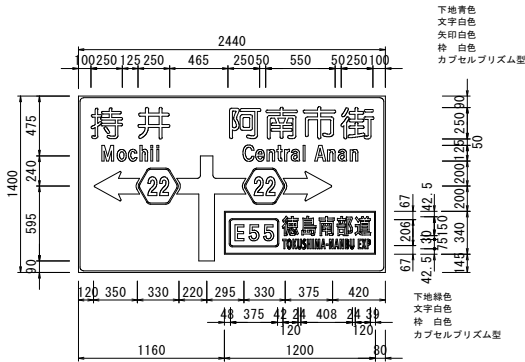


137 案内・予告標識（2050x2800）
新設

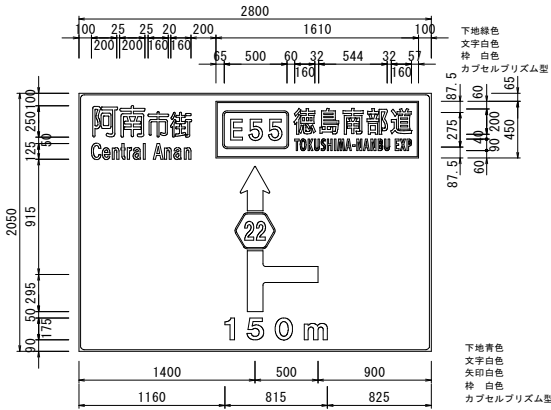

142 案内・予告標識（1830x2330）
板交換

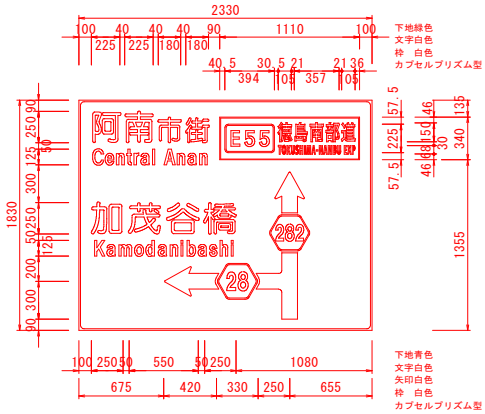

143 案内・予告標識（2190x2330）
板交換（大きさ変更）

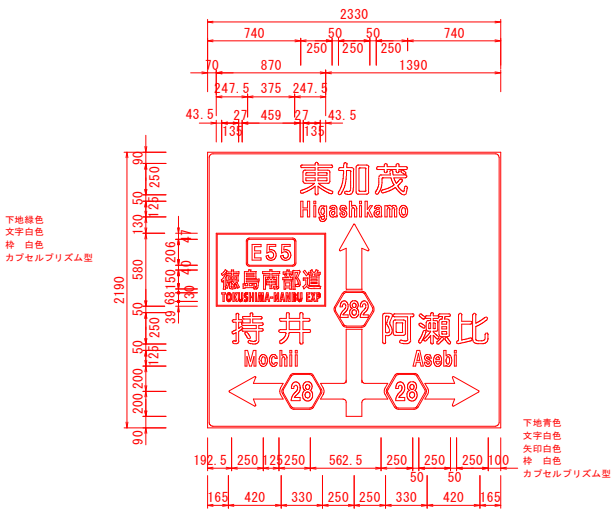

※標識板の高さが既設の1830mmから2190mmに変更となる。
設置高さが5.0m以上となるよう留意すること。

当初設計図面

工事名	R7阿土 大井南島線他 阿南・加茂他 標識設置工事（担い手確保型）		
路線名等	大井南島線他		
工事箇所	加茂町中橋他		
図面名	案内板構造図2		
縮尺	1/30	図面番号	3 / 3
会社名			
事業者名	徳島県南部総合県民局県土整備部＜阿南＞		