



s = 1 : 500

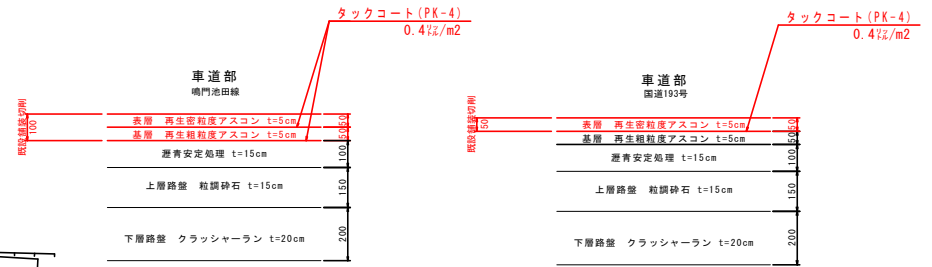


切削オーバーレイ工詳細図

SC=1:10

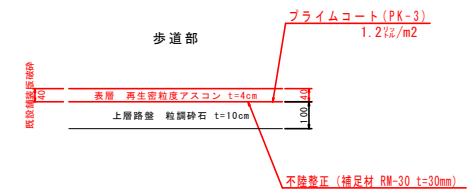


s = 1 : 500

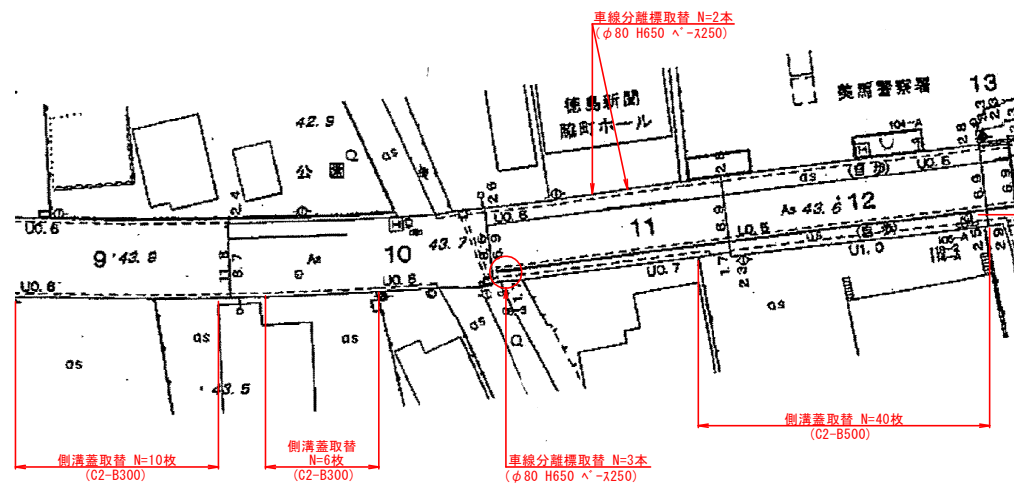

工 事 名	R7馬土 鳴門池田線他 美・脇拝原 舗装工事 (1)		
路線名等	(主) 鳴門池田線		
工事箇所	美馬市脇拝原 (第1分割)		
図 面 名	平面図・横断面		
縮 尺	図 示	図面番号	1 / 2
会 社 名			
事業者名	徳島県西部総合農業局 県土整備部 (美馬)		

平面図
s=1:500

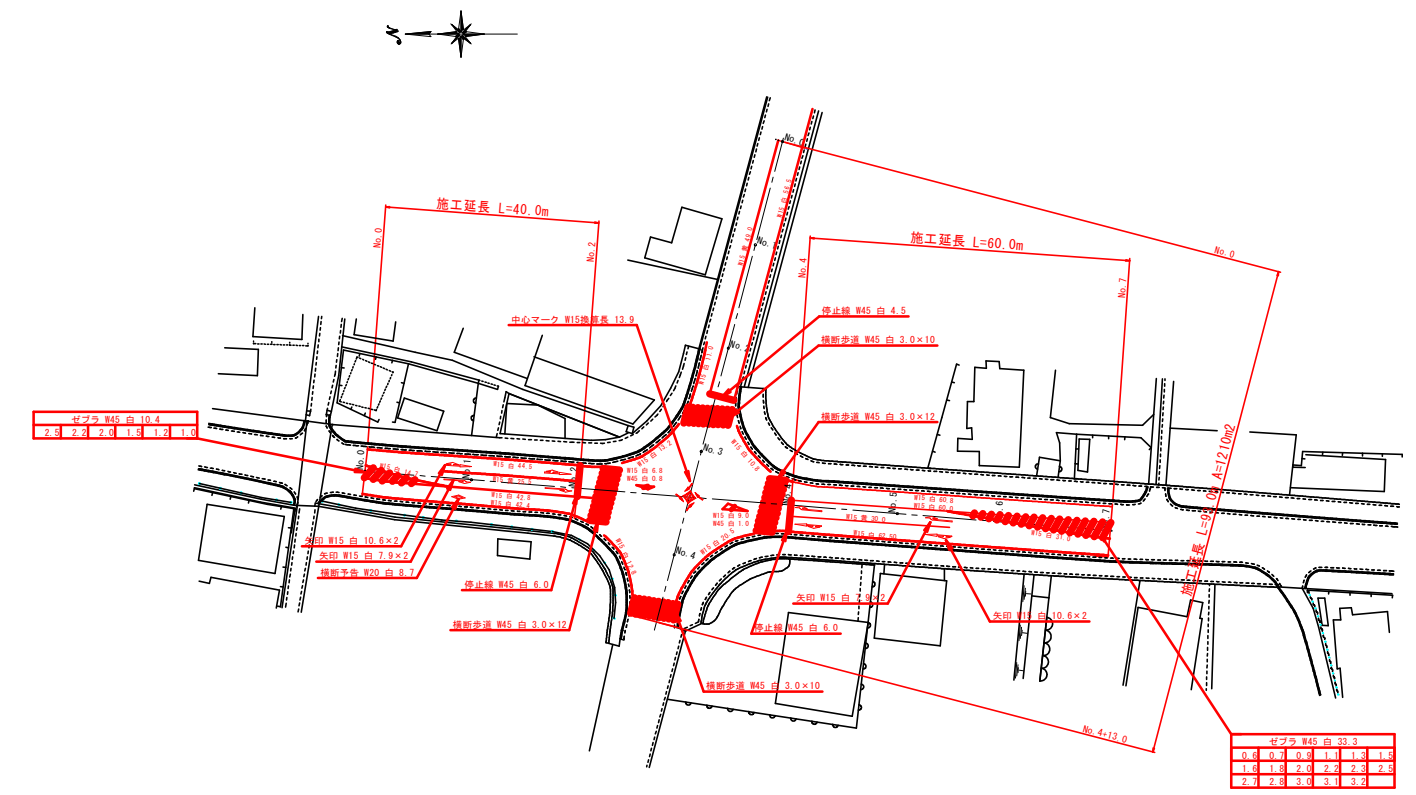

区画線(溶融式)集計表										国道193号										合 計	
(主) 鳴 門 池 田 線																					
規格・仕様			施 工 箇 所		算 式		数 量	単位	規格・仕様			施 工 箇 所		算 式		数 量	単位	数 量	単位		
実線	15cm	(白)	外側線	11.0+13.2+12.8+56.5+10.8+20.5		124.8	140.6	m	実線	15cm	(白)	外側線	44.5+42.8+42.4+60.8+60.0+62.5		313.0	358.7	m	499.3	m		
			ゼブラ外周	6.8+9.0		15.8						ゼブラ外周	14.7+31.0		45.7						
実線	15cm	(黄)	中心線	49.0		49.0	49.0	m	実線	15cm	(黄)	中心線	25.5+30.0		55.5	55.5	m	104.5	m		
ゼブラ	45cm	(白)	ゼブラ	0.8+1.0		1.8	138.3	m	ゼブラ	45cm	(白)	ゼブラ	10.4+33.3		43.7	55.7	m	194.0	m		
			横断線	3.0X(10+10+12+12)		132.0						横断線	-		-						
			停止線	4.5		4.5						停止線	6.0+6.0		12.0						
記号	15換算	(白)	矢印	-		-	13.9	m	記号	15換算	(白)	矢印	10.6X2X2+7.9X2X2		74.0	82.7	m	96.6	m		
			横断歩道予告	-		-						横断歩道予告	8.7		8.7						
			中心マーク	13.9		13.9						中心マーク	-		-						

実施設計図面

工 事 名	R7馬士 鳴門池田線 奥・脇井原 舗装工事 (1)		
路線名等	(主) 鳴門池田線		
工事箇所	美馬市脇井原 (第1分割)		
図 面 名	区画線平面図		
縮 尺	図 示	図面番号	2 / 2
会 社 名			
事業者名	徳島県西部総合振興局 県土整備部 (美馬)		