


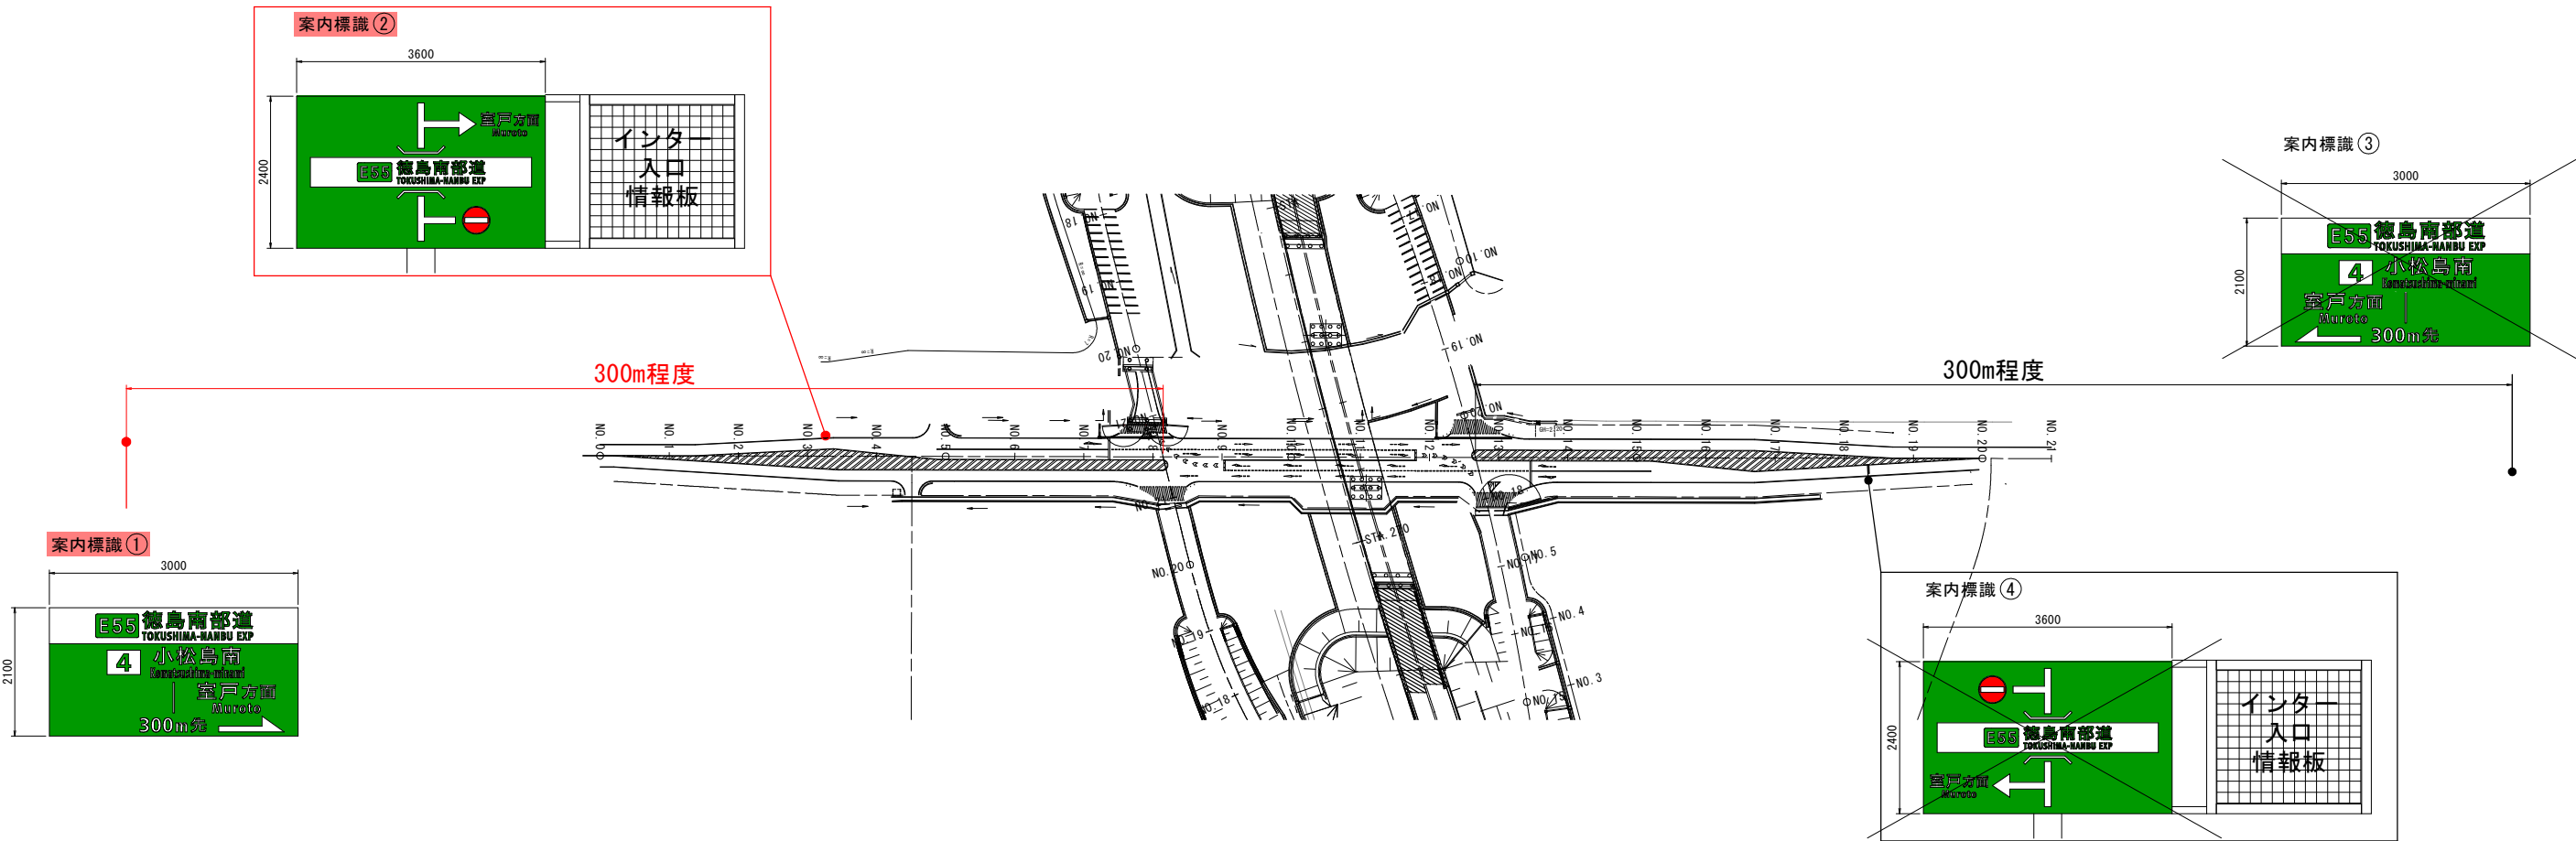


県道部案内標識配置図 S=1:1000



実施設計図面			
工事名	R7 徳土 阿南小松島線 小・棚瀬 標識工事 (3)		
路線名等	阿南小松島線		
工事箇所	小松島市棚瀬町 (第3分割)		
図面名	県道部案内標識配置図		
縮尺	1:1000	図面番号	1 / 5
会社名			
事業者名	徳島県東部県土整備局 (徳島)		

案内標識① 姿図 S=1:50

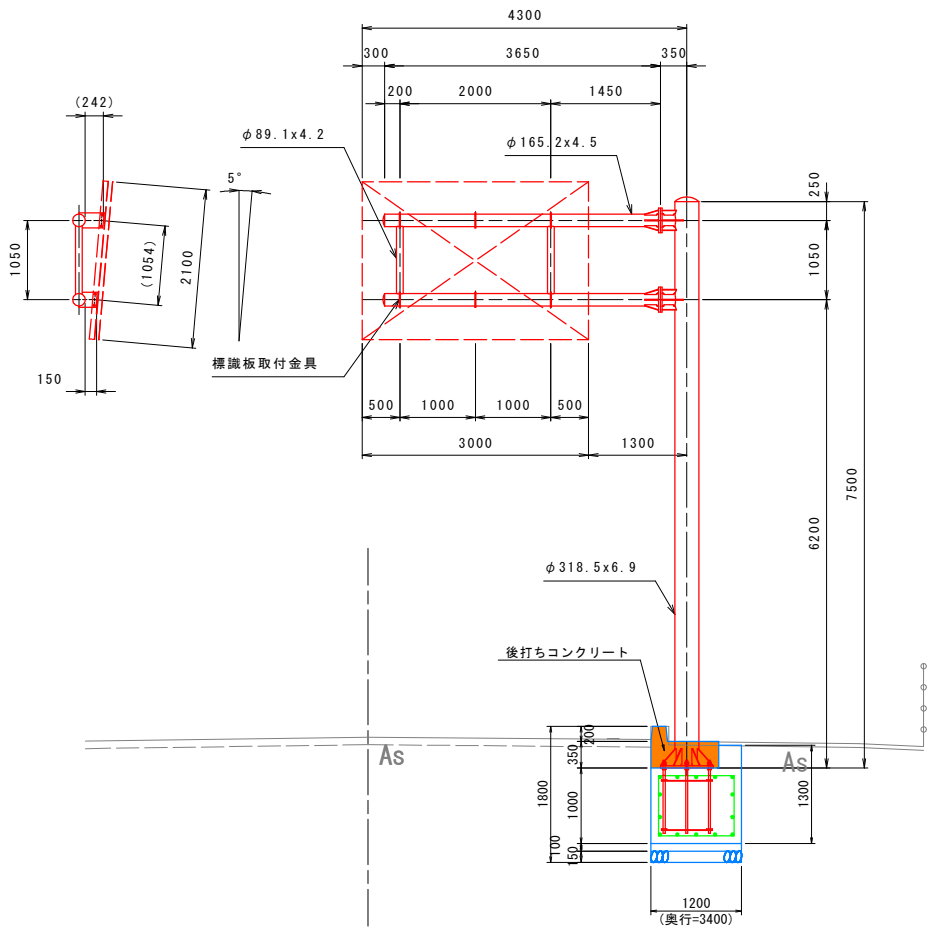


レイアウト図 S=1:20



案内標識詳細図(1)


標識板取付金具詳細図 S=1:5

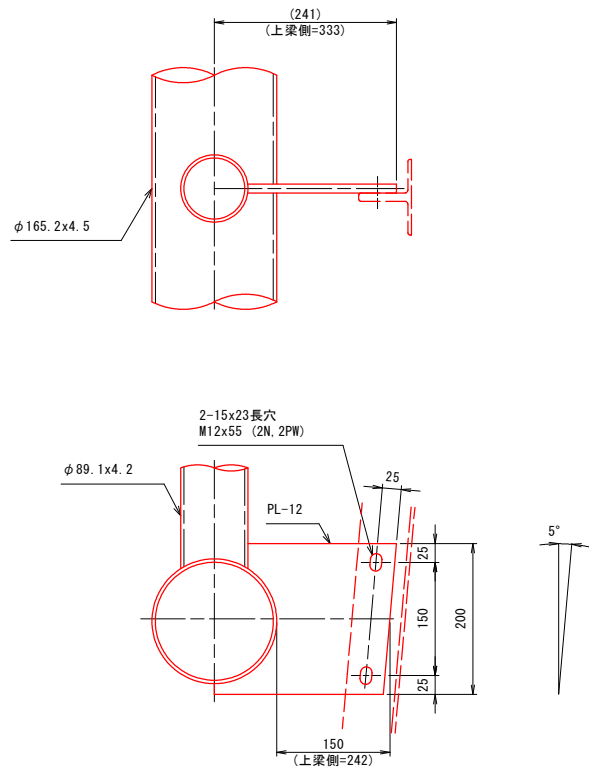


番号	種別	形状寸法 mm	長さ mm	単位質量 kg/m, m ²	1個当り質量 kg/piece	員数	質量 kg	備考
1	鋼管	φ318.5x6.9	7500	53.0	397.50	1	397.50	支柱
2	〃	φ165.2x4.5	3863	17.8	68.76	2	137.52	梁
3	〃	φ89.1x4.2	1050	8.79	9.23	2	18.46	縦梁
4	鋼板	PL-28x700x700		219.8	107.70	1	107.70	ベース
5	〃	PL-12x220x225x10		94.20	2.44	8	19.52	ベースリブ
6	〃	PL-25xφ330		196.2	16.77	4	67.08	フランジ
7	〃	PL-12x70x180x10		94.20	0.68	12	8.16	フランジリブ
8	〃	PL-12x185x70		94.20	1.22	8	9.76	〃
9	〃	PL-12x279x70		94.20	1.84	4	7.36	〃
10	〃	PL-3.2xφ318.5		25.12	2.00	1	2.00	キャップ
11	〃	PL-3.2xφ165.2		25.12	0.54	2	1.08	〃
12	〃	PL-12x200x333		94.20	6.27	3	18.81	上梁側標識板取付金具
13	〃	PL-12x200x241		94.20	4.54	3	13.62	下梁側標識板取付金具
14	ボルト	M22x105 (2N, 2PW)			0.58	12	6.96	フランジ部
15	〃	M12x55 (2N, 2PW)			0.11	12	1.32	標識板取付金具部
計							816.85	kg

後打ちコンクリート数量			1基当り	
名称	規格	単位	数量	
コンクリート	無筋 σ _{ck} ≥18N/mm ²	m ³	0.3	
型枠	無筋	m ²	0.5	

柱・梁接合部詳細図 S=1:20

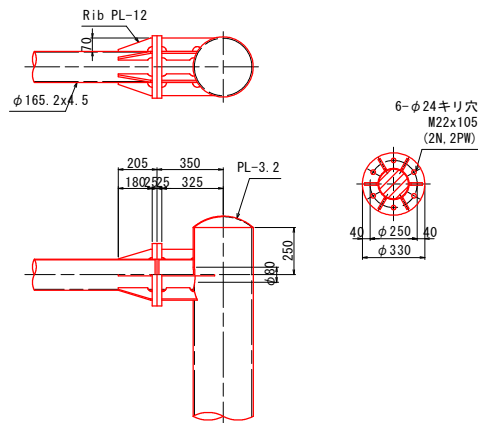

ベースプレート詳細図 S=1:20


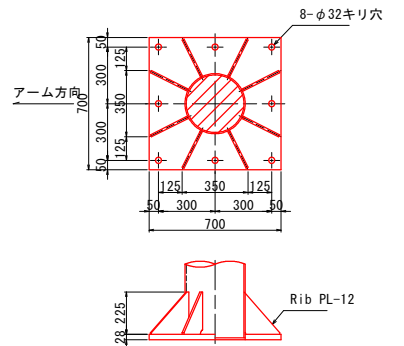


実施設計図面

工事名	R7 徳土 阿南小松島線 小・帯測 標識工事 (3)		
路線名等	阿南小松島線		
工事箇所	小松島市帯測町 (第3分割)		
図面名	案内標識詳細図(1)		
縮尺	図示	図面番号	2 / 5
会社名			
事業者名	徳島県東部県土整備局〈徳島〉		

案内標識詳細図(2)


案内標識① 基礎詳細図 S=1:30

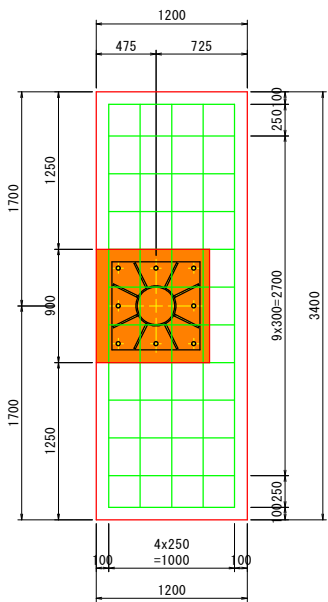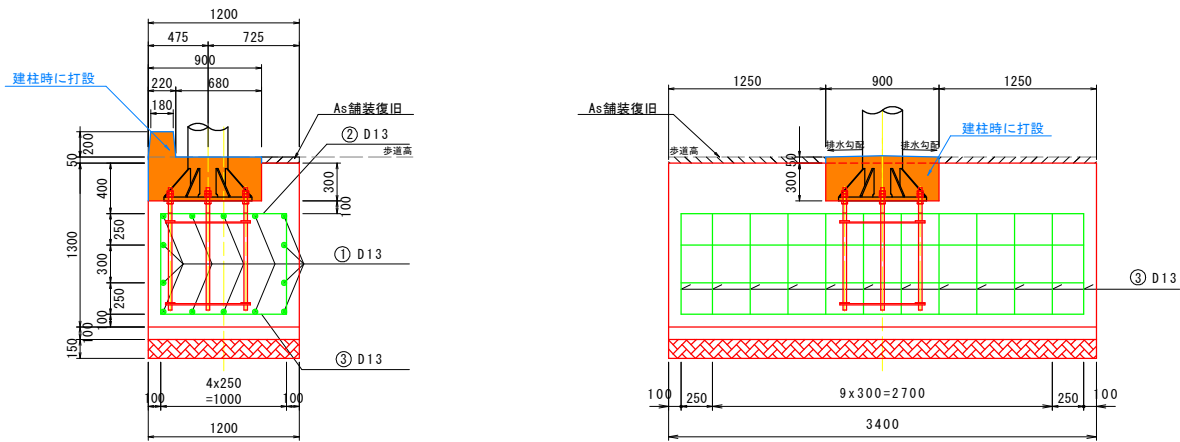

鉄筋質量表

番号	呼び径	単位質量 kg/m・m ²	長さ m	員数	延長 m	質量 kg	形状・寸法 mm
①	D13	0.995	3.200	14	44.800	44.576	3200
②	D13	0.995	1.390	12	16.680	16.597	1000
③	D13	0.995	2.990	12	35.880	35.701	195 1000
合計						96.874	kg

アンカーボルト詳細図 S=1:10

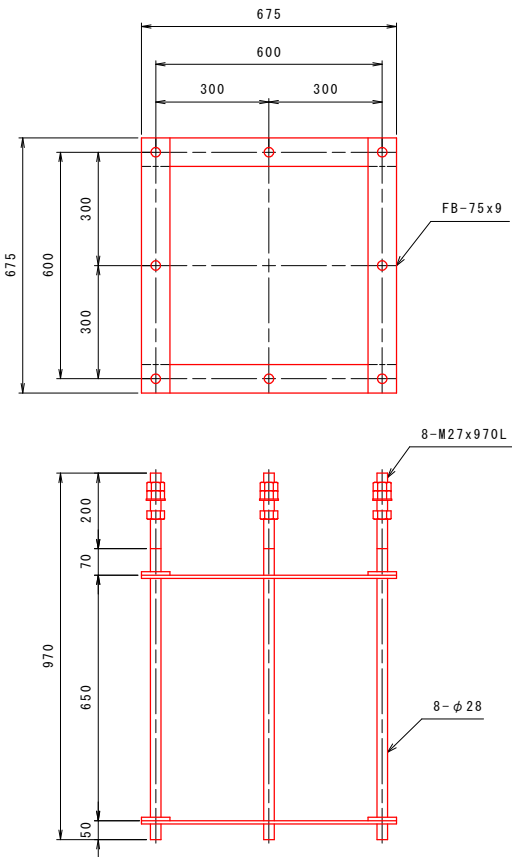

アンカーボルト


番号	種別	形状寸法 mm	長さ mm	単位質量 kg/m・m ²	1個当り質量 kg/piece	員数	質量 kg	備考
1	丸鋼	φ28	970	4.83	4.69	8	37.52	ボルト
2	鋼板	FB-75x9	675	5.30	3.58	8	28.64	フレーム
3	ナット	M27			0.16	24	3.84	
4	ワッシャ	M27			0.04	8	0.32	
5								
計							70.32	kg

実施設計図面


工事名	R7徳土 阿南小松島線 小・櫛淵 標識工事(3)		
路線名等	阿南小松島線		
工事箇所	小松島市櫛淵町(第3分割)		
図面名	案内標識詳細図(2)		
縮尺	図示	図面番号	3 / 5
会社名			
事業者名	徳島県東部県土整備局〈徳島〉		

案内標識詳細図(3)


案内標識②
道路情報表示装置(勝浦町側) 設置図

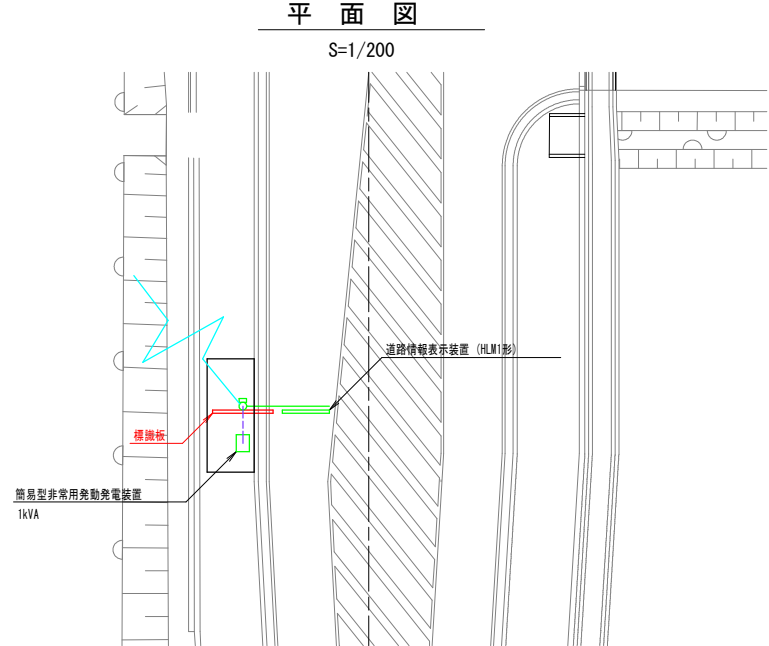

レイアウト図

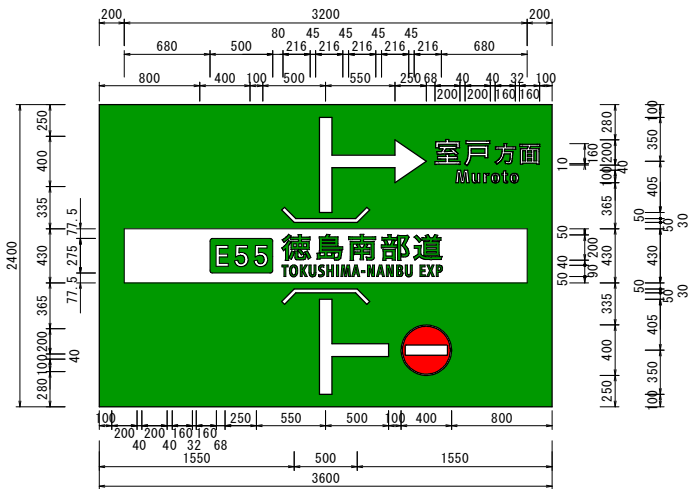

断面図 S=1/50

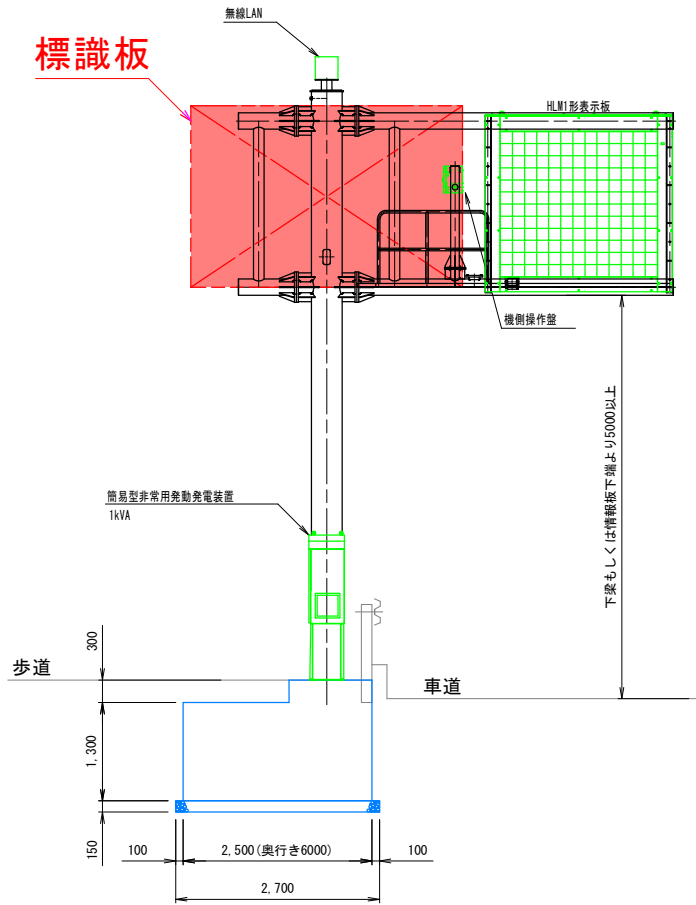


実施設計図面


工事名	R7徳土 阿南小松島線 小・棚瀬 標識工事(3)		
路線名等	阿南小松島線		
工事箇所	小松島市棚瀬町(第3分割)		
図面名	案内標識詳細図(3)		
縮尺	図示	図面番号	4 / 5
会社名			
事業者名	徳島県東部県土整備局〈徳島〉		

案内標識詳細図(4)


案内標識②壁面取付金具 一般図 S=1:20

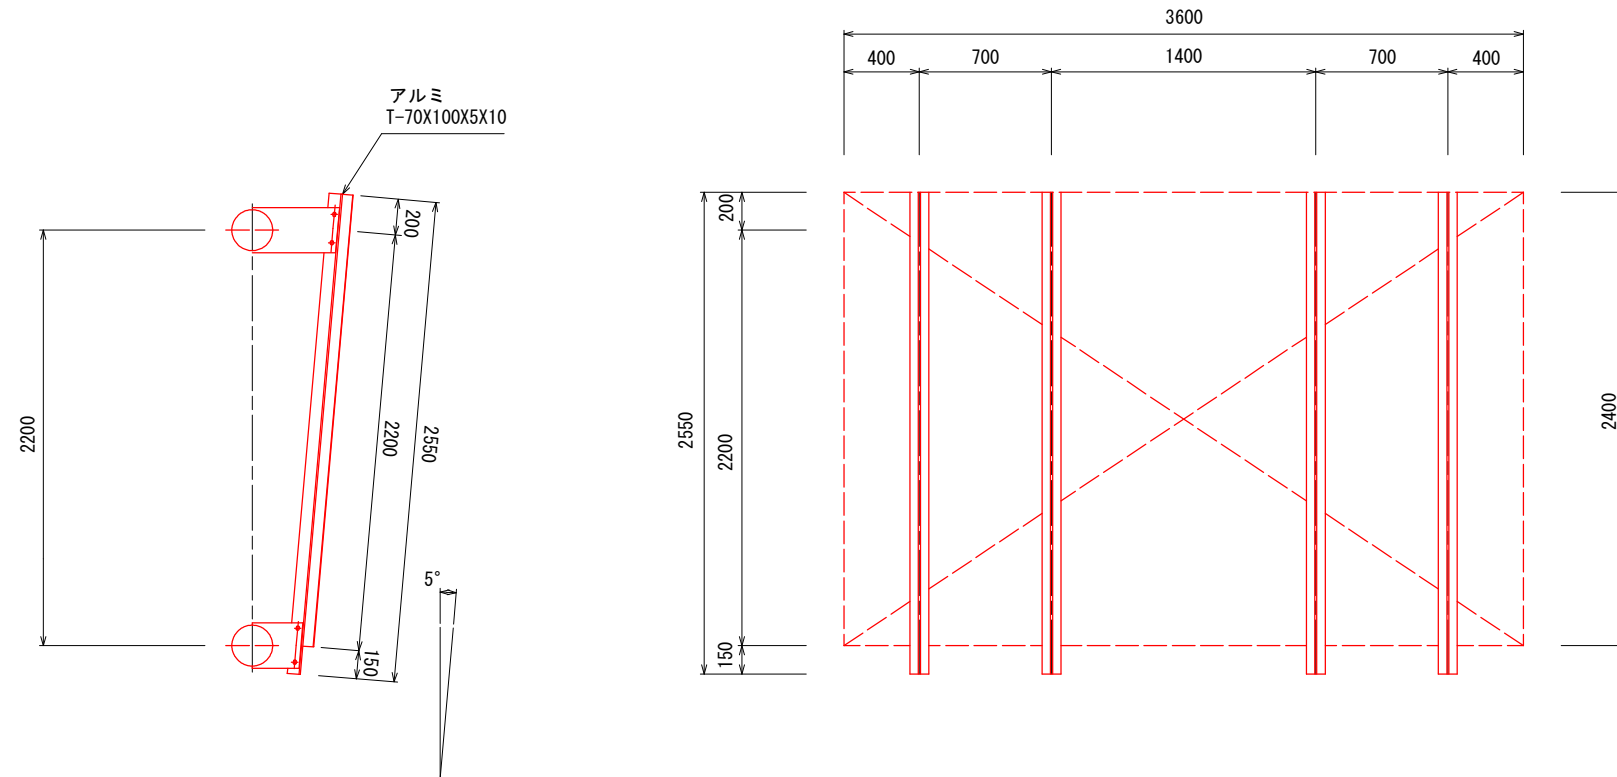

標識板取付金具詳細図 S=1:5

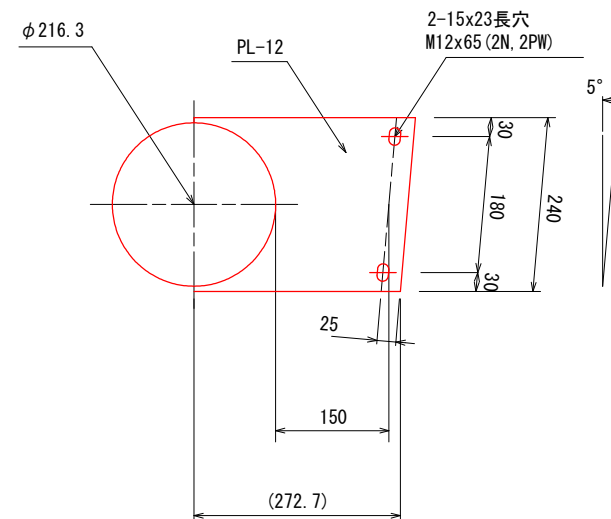

標識板取付金具 S=1:10

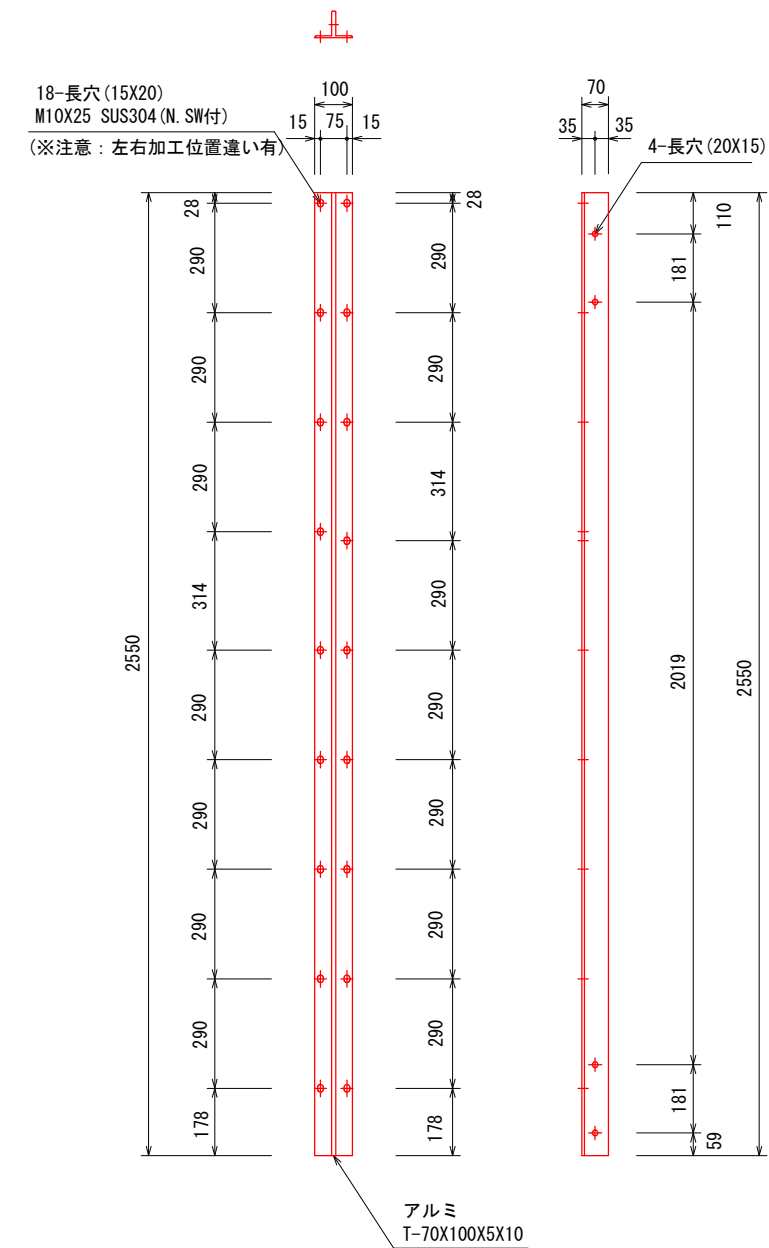[illegible]

実施設計図面

工事名	R7 徳土 阿南小松島線 小・櫛淵 標識工事 (3)		
路線名等	阿南小松島線		
工事箇所	小松島市櫛淵町 (第3分割)		
図面名	案内標識詳細図 (4)		
縮尺	図示	図面番号	5 / 5
会社名			
事業者名	徳島県東部県土整備局 (徳島)		