




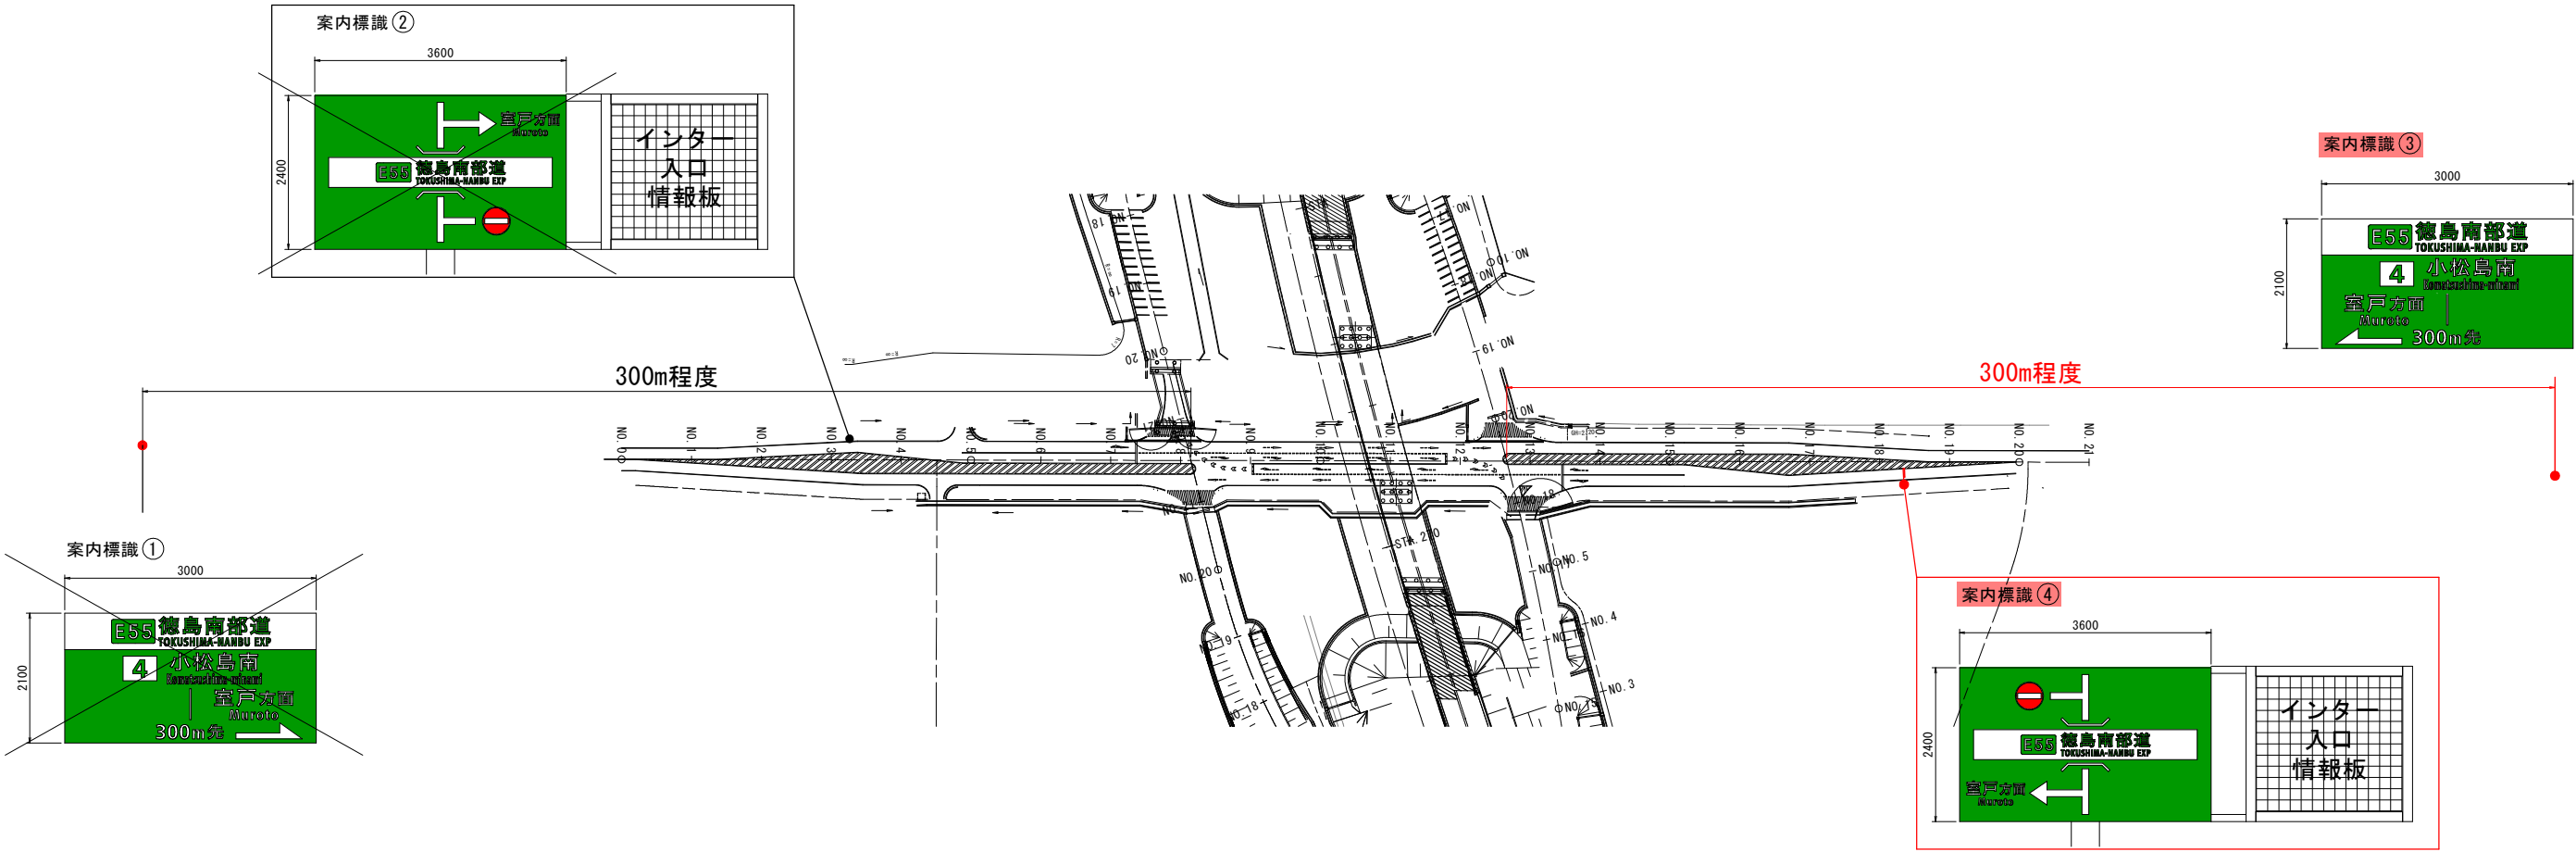


県道部案内標識配置図 S=1:1000



実施設計図面

工事名	R7徳土 阿南小松島線 小・立江 標識工事（4）		
路線名等	阿南小松島線		
工事箇所	小松島市立江町（第4分割）		
図面名	県道部案内標識配置図		
縮尺	1:1000	図面番号	1 / 5
会社名			
事業者名	徳島県東部県土整備局〈徳島〉		


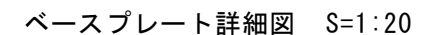
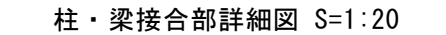
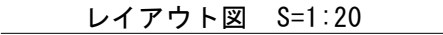


後打ちコンクリート数量			1基当り
名 称	規 格	単位	数 量
コンクリート	無筋 $\sigma_{ck} \geq 18N/mm^2$	m ³	0.3
型 枠	無筋	m ²	0.5

工事名	R7 徳土 阿南小松島線 小・立江 標識工事（4）		
路線名等	阿南小松島線		
工事箇所	小松島市立江町（第4分割）		
図面名	案内標識詳細図（1）		
縮尺	図示	図面番号	2 / 5
会社名			
事業者名	徳島県東部県土整備局（徳島）		

案内標識詳細図(2)


案内標識③ 基礎詳細図 S=1:30

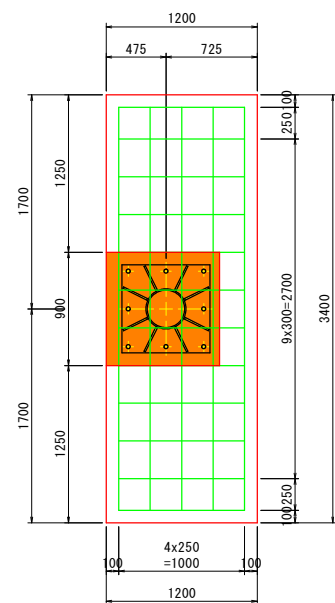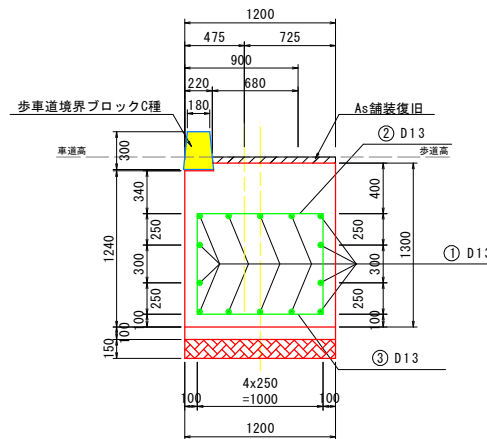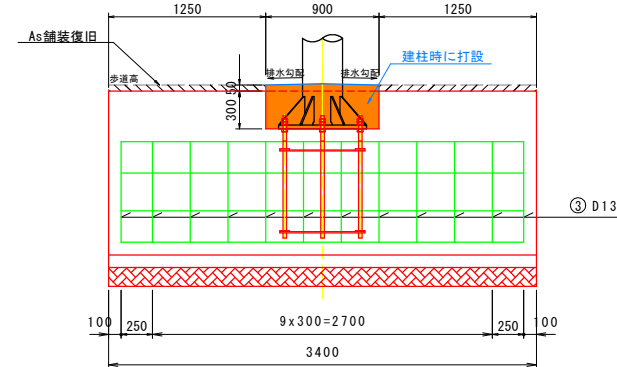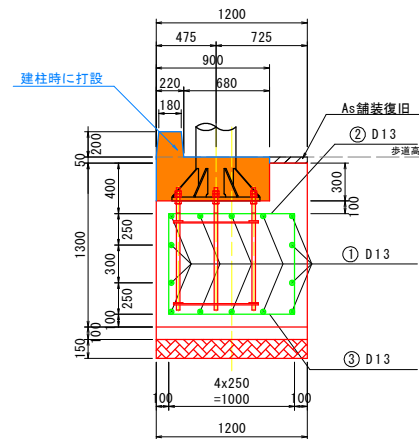

鉄筋質量表

番号	呼び径	単位質量 kg/m、m ²	長さ m	員数	延長 m	質量 kg	形状、寸法 mm
①	D13	0.995	3.200	14	44.800	44.576	
②	D13	0.995	1.390	12	16.680	16.597	
③	D13	0.995	2.990	12	35.880	35.701	
合計						96.874	kg

アンカーボルト詳細図 S=1:10

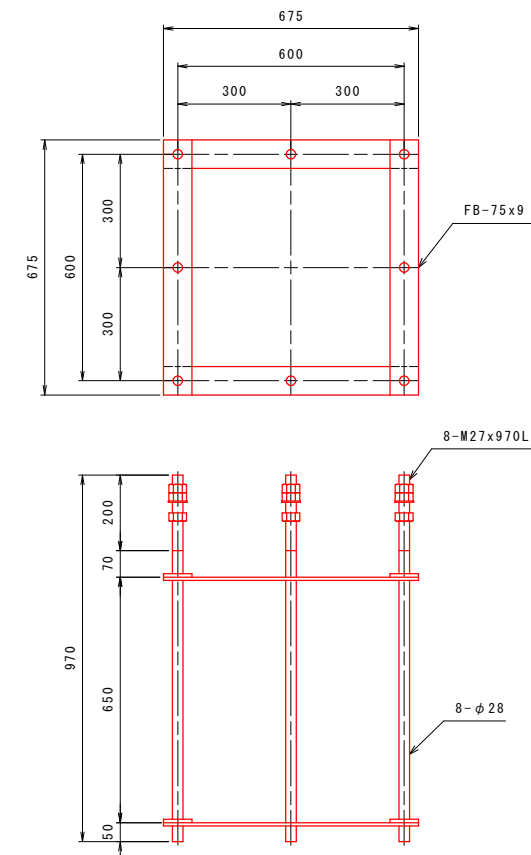

アンカーボルト

[illegible]


実施設計図面

工事名	R 7 徳島 阿南小松島線 小・立江 標識工事 (4)		
路線名等	阿南小松島線		
工事箇所	小松島市立江町 (第 4 分割)		
図面名	案内標識詳細図 (2)		
縮尺	図示	図面番号	3 / 5
会社名			
事業者名	徳島県東部県土整備局 (徳島)		


案内標識詳細図(3)

案内標識④


道路情報表示装置(小松島市側) 設置図

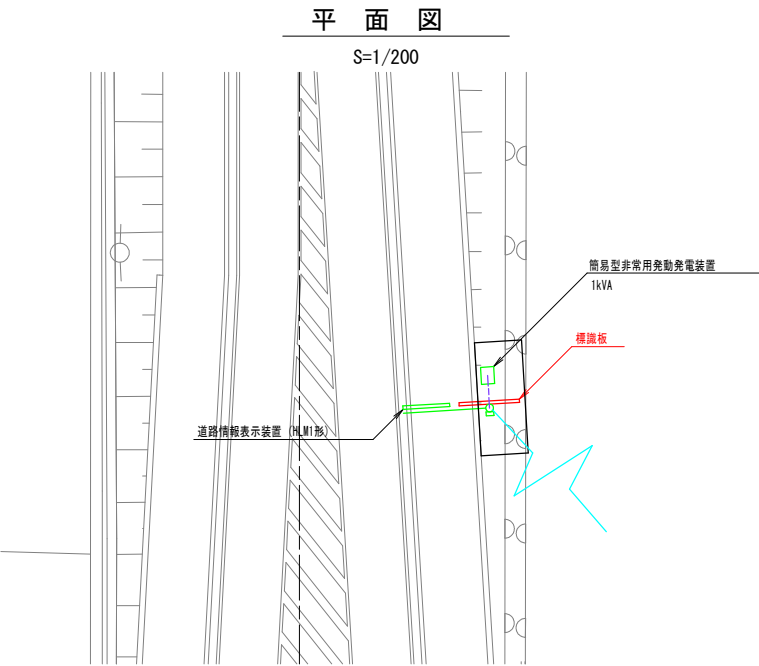

レイアウト図

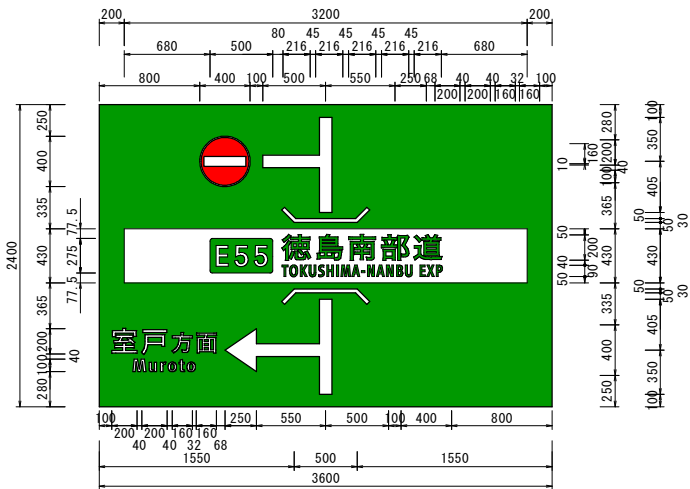

断面図 S=1/50

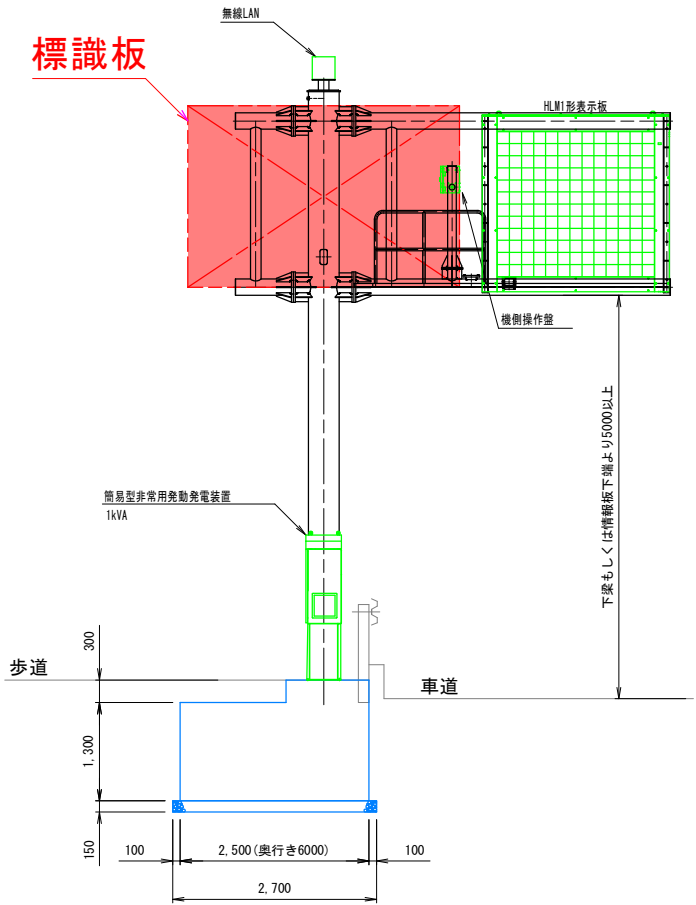


実施設計図面


工事名	R7 徳土 阿南小松島線 小・立江 標識工事 (4)		
路線名等	阿南小松島線		
工事箇所	小松島市立江町 (第4分割)		
図面名	案内標識詳細図(3)		
縮尺	図示	図面番号	4 / 5
会社名			
事業者名	徳島県東部県土整備局〈徳島〉		

案内標識詳細図(4)


案内標識④ 壁面取付金具 一般図 S=1:20

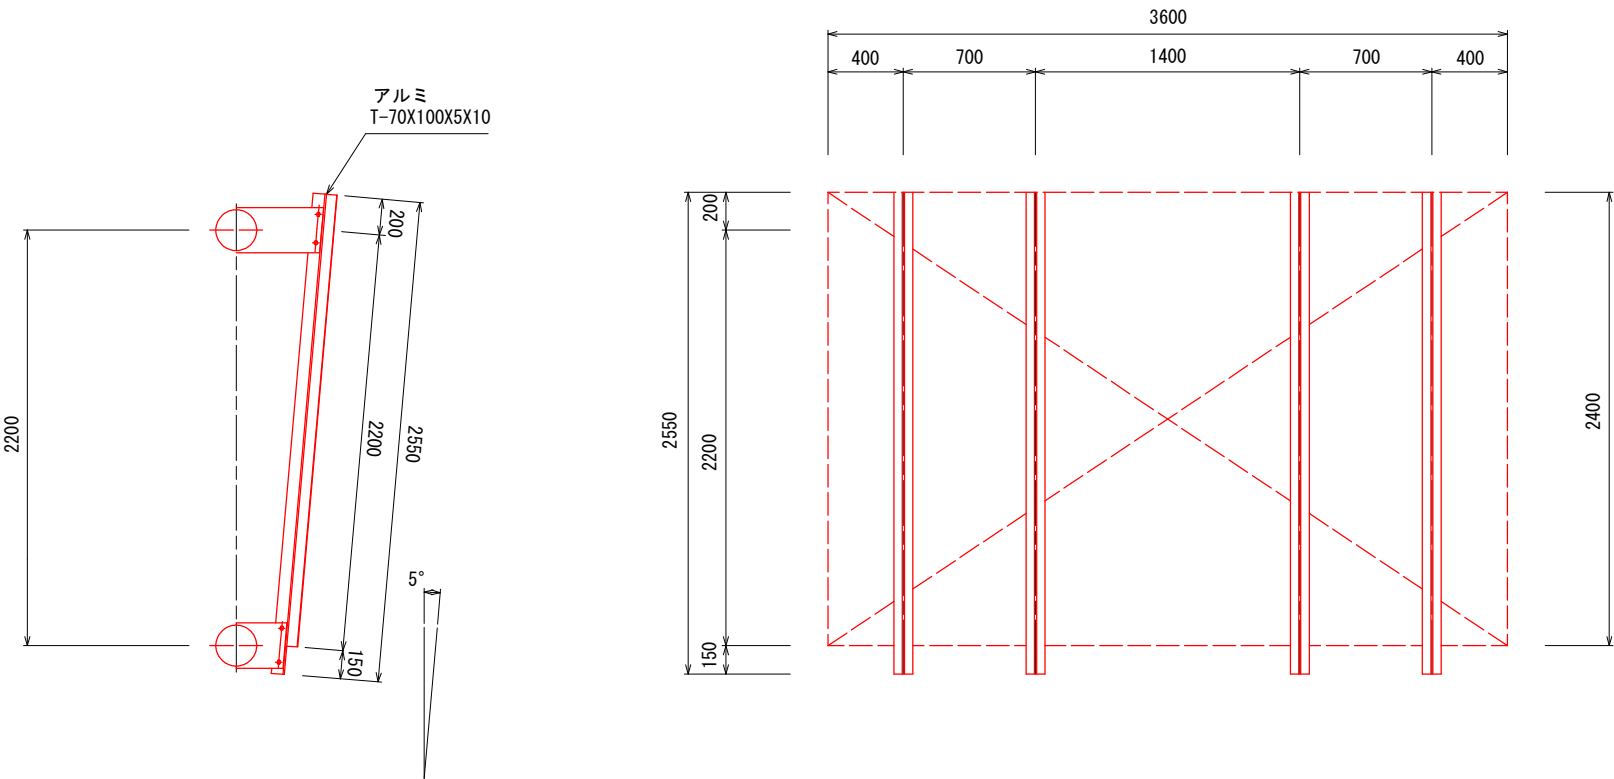

標識板取付金具詳細図 S=1:5

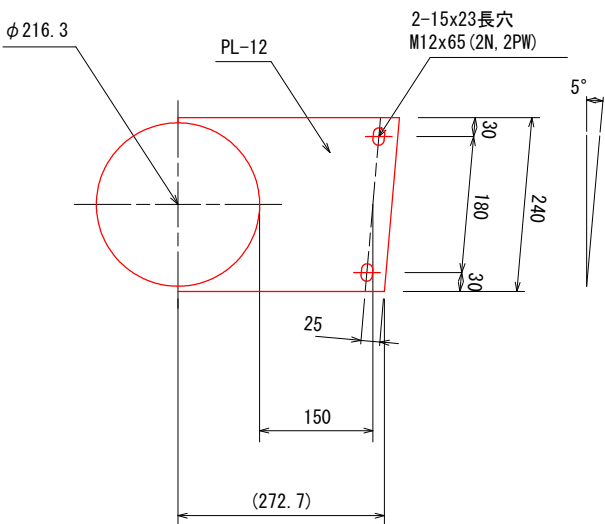

標識板取付金具 S=1:10

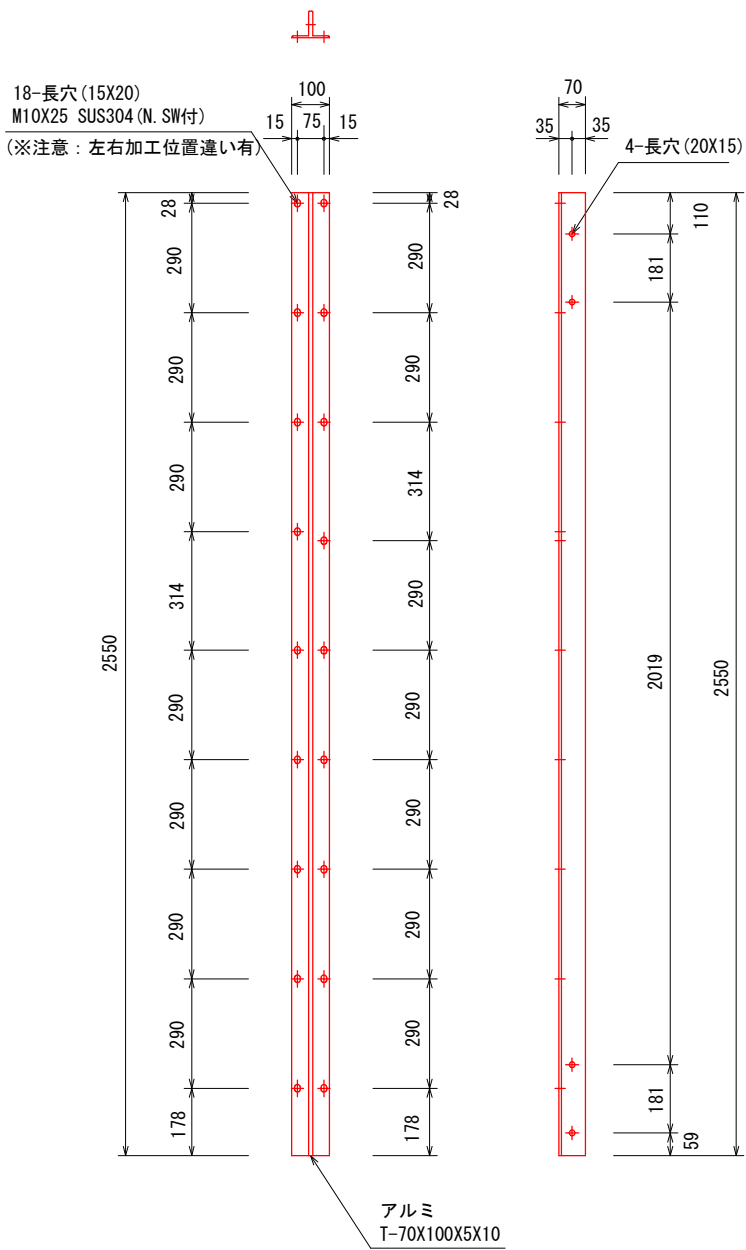

番号	種別	形 状 寸 法 mm	長 さ mm	単位質量 kg/m, m ²	1個当り質量 kg/piece	員数	質 量 kg	備 考
1	アルミ Tアングル	T-70x100x5X10	2550			4		標識板取付支持材
2	ボルト	M12x65 (2N, 2PW)			0.12	16	1.92	標識板取付金具部
合計							1.92	kg

工事名	R7 徳土 阿南小松島線 小・立江 標識工事 (4)		
路線名等	阿南小松島線		
工事箇所	小松島市立江町 (第4分割)		
図面名	案内標識詳細図(4)		
縮尺	図示	図面番号	5 / 5
会社名			
事業者名	徳島県東部県土整備局〈徳島〉		