

ランプ標識配置図 S=1:600

注意喚起標識②

No. 18, No. 18+12
4枚x2箇所 右側

×逆走×
DO NOT
ENTER


実施設計図面

工事名	R7徳土 阿南小松島線 小・立江 標識工事(7)		
路線名等	阿南小松島線		
工事箇所	小松島市立江町(第7分割)		
図面名	ランプ標識配置図		
縮尺	1:600	図面番号	1 / 3
会社名			
事業者名	徳島県東部県土整備局〈徳島〉		


構造図(1)

注意喚起標識②


左法肩部 姿図 S=1:20

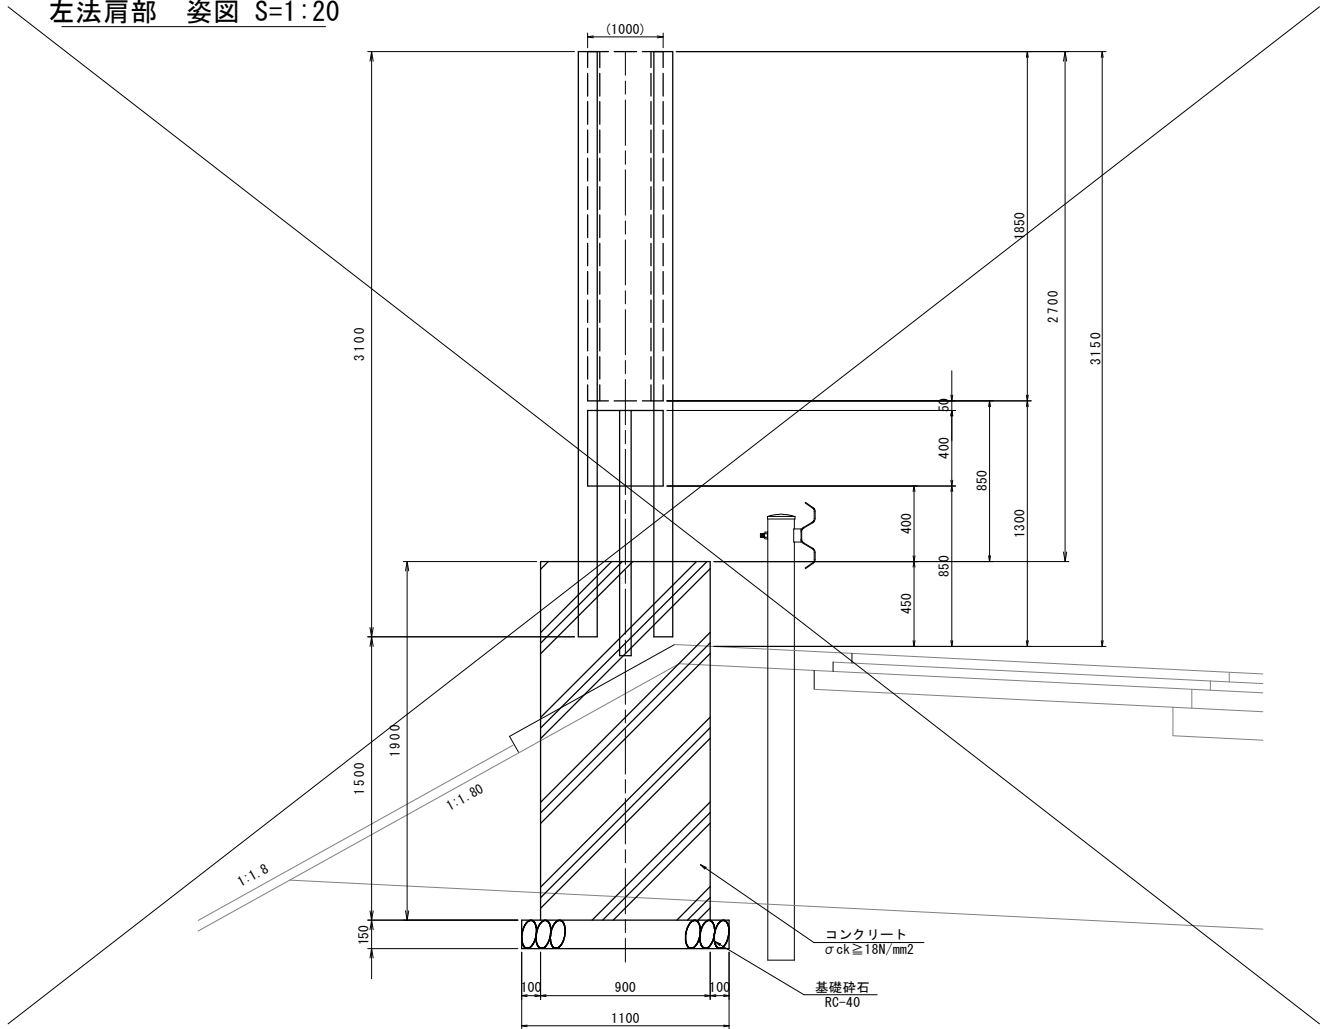

右法肩部 姿図 S=1:20

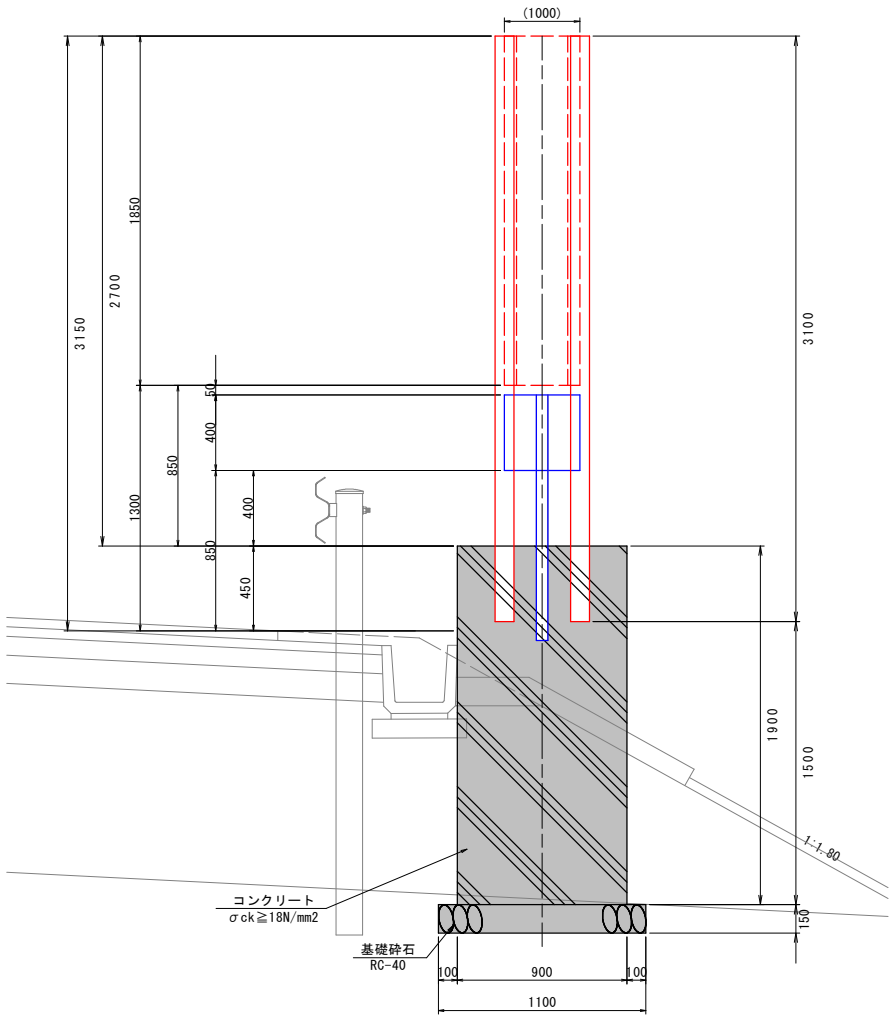

正面図 S=1:20

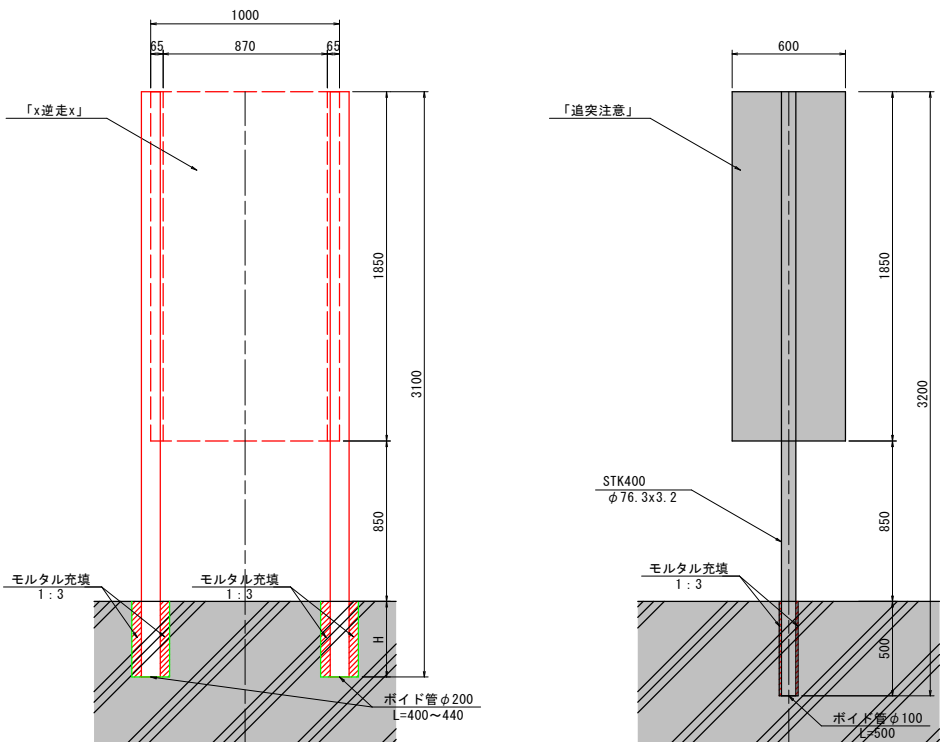

追突注意

番号	種別	形状寸法 mm	長さ mm	単位質量 kg/m ²	1個当り質量 kg/piece	員数	質量 kg	備考
1	鋼管	φ76.3x3.2	3200	5.77	18.46	1	18.46	支柱
2	キャップ	φ76.3				1		キャップ
					(1本あたり)		18.46 kg	
計					(1基あたり)		18.46 kg	

DO NOT ENTER

番号	種別	形状寸法 mm	長さ mm	単位質量 kg/m ²	1個当り質量 kg/piece	員数	質量 kg	備考
1	鋼管	φ60.5x3.2	1300	4.52	5.88	1	5.88	支柱
2	キャップ	φ60.5				1		キャップ
					(1本あたり)		5.88 kg	
計					(1基あたり)		23.52 kg	

※柱、梁、ベースプレート等の表面処理は、
溶融亜鉛めっき後、景観色(ダークブラウン)塗装とする。

実施設計図面

工事名	R7徳土 阿南小松島線 小・立江 標識工事(7)		
路線名等	阿南小松島線		
工事箇所	小松島市立江町(第7分割)		
図面名	構造図(1)		
縮尺	1:20	図面番号	2 / 3
会社名			
事業者名	徳島県東部県土整備局〈徳島〉		






※  施工範囲外

構造図(2)

注意喚起標識②

基礎詳細図 S=1:20

Dランプ右側

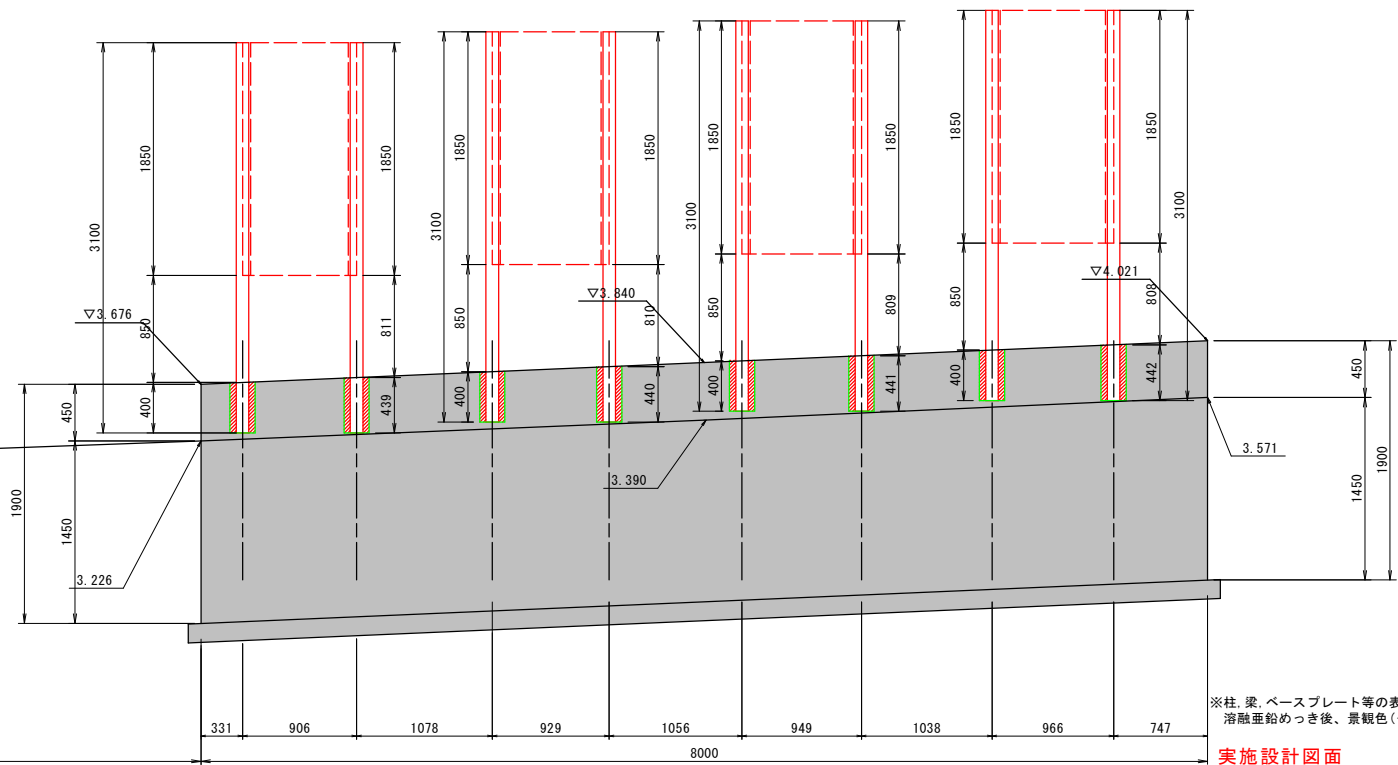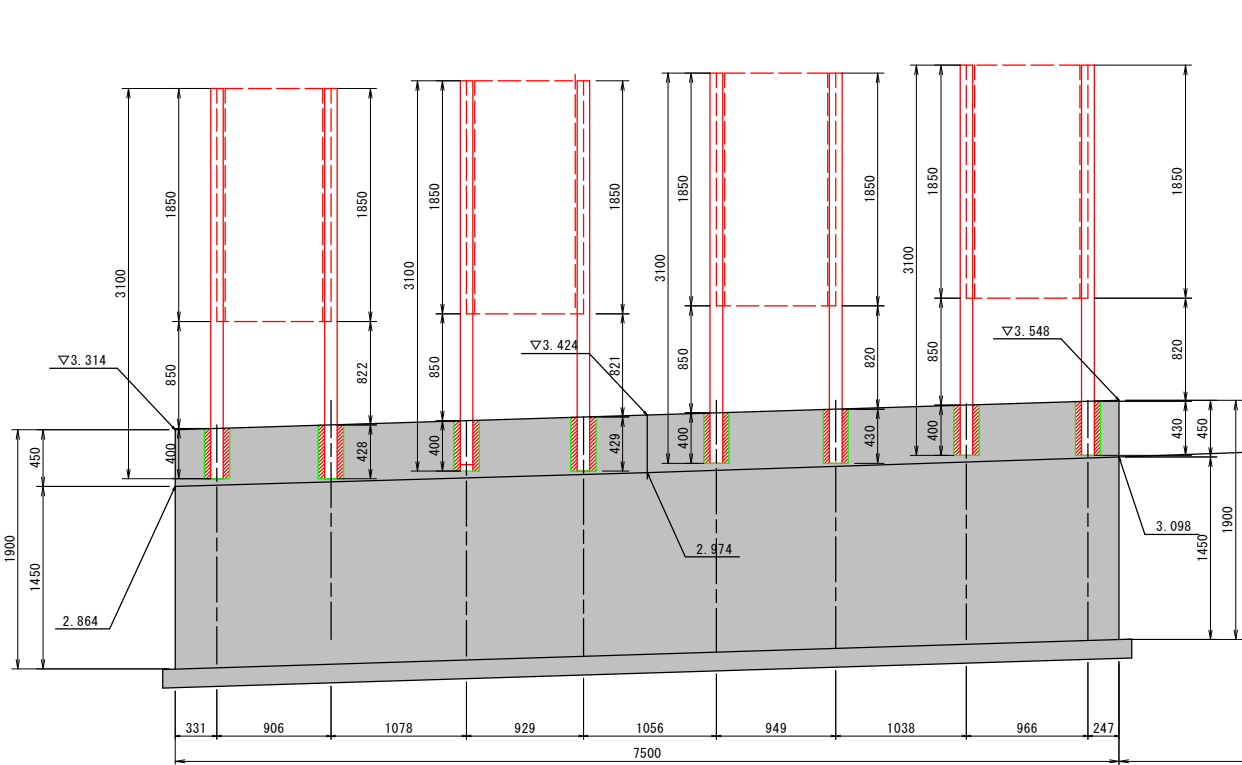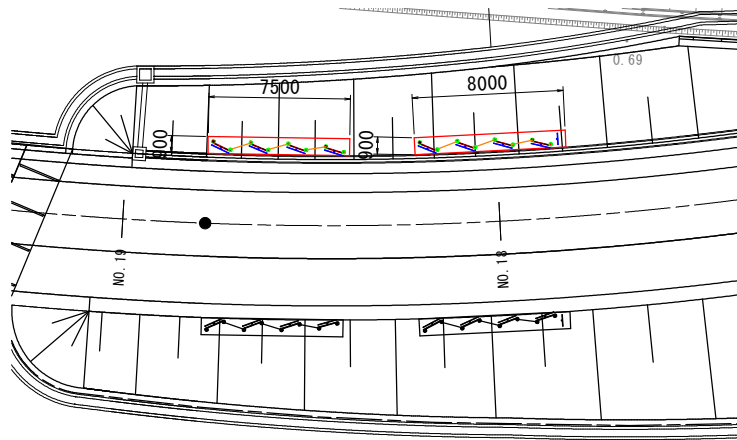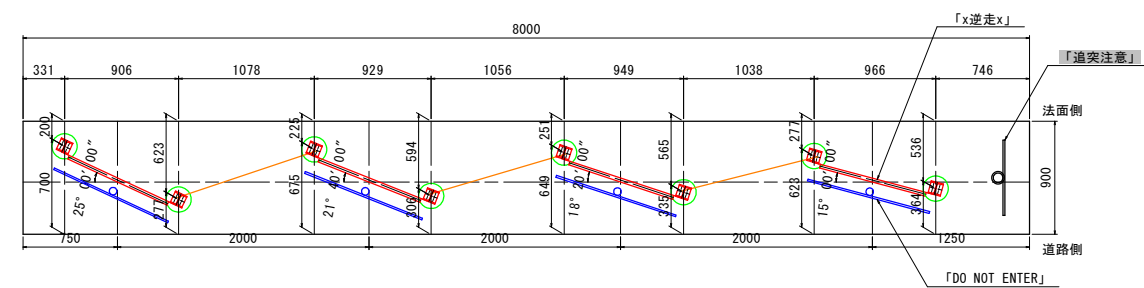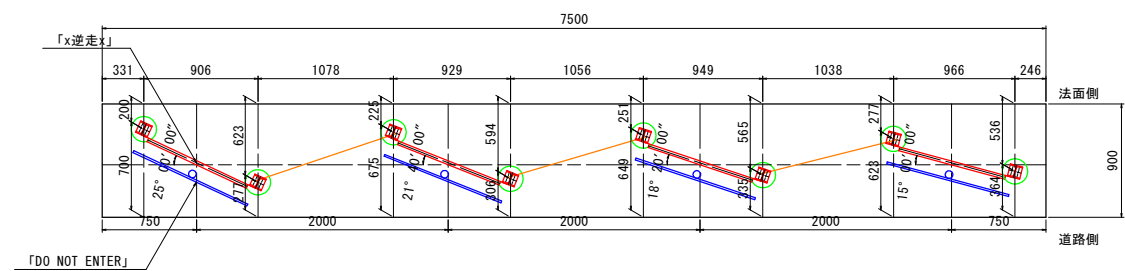

DL=0.000

※柱、梁、ベースプレート等の表面処理は、
溶融亜鉛めっき後、景観色(ダークブラウン)塗装とする。

実施設計図面

工事名	R7徳土 阿南小松島線 小・立江 標識工事(7)		
路線名等	阿南小松島線		
工事箇所	小松島市立江町(第7分割)		
図面名	構造図(2)		
縮尺	1:20	図面番号	3 / 3
会社名			
事業者名	徳島県東部県土整備局〈徳島〉		

※ 施工範囲外