


位置図

工事名：R7徳土 阿南小松島線 小・立江 標識工事（8）

施工箇所：小松島市立江町（第8分割）

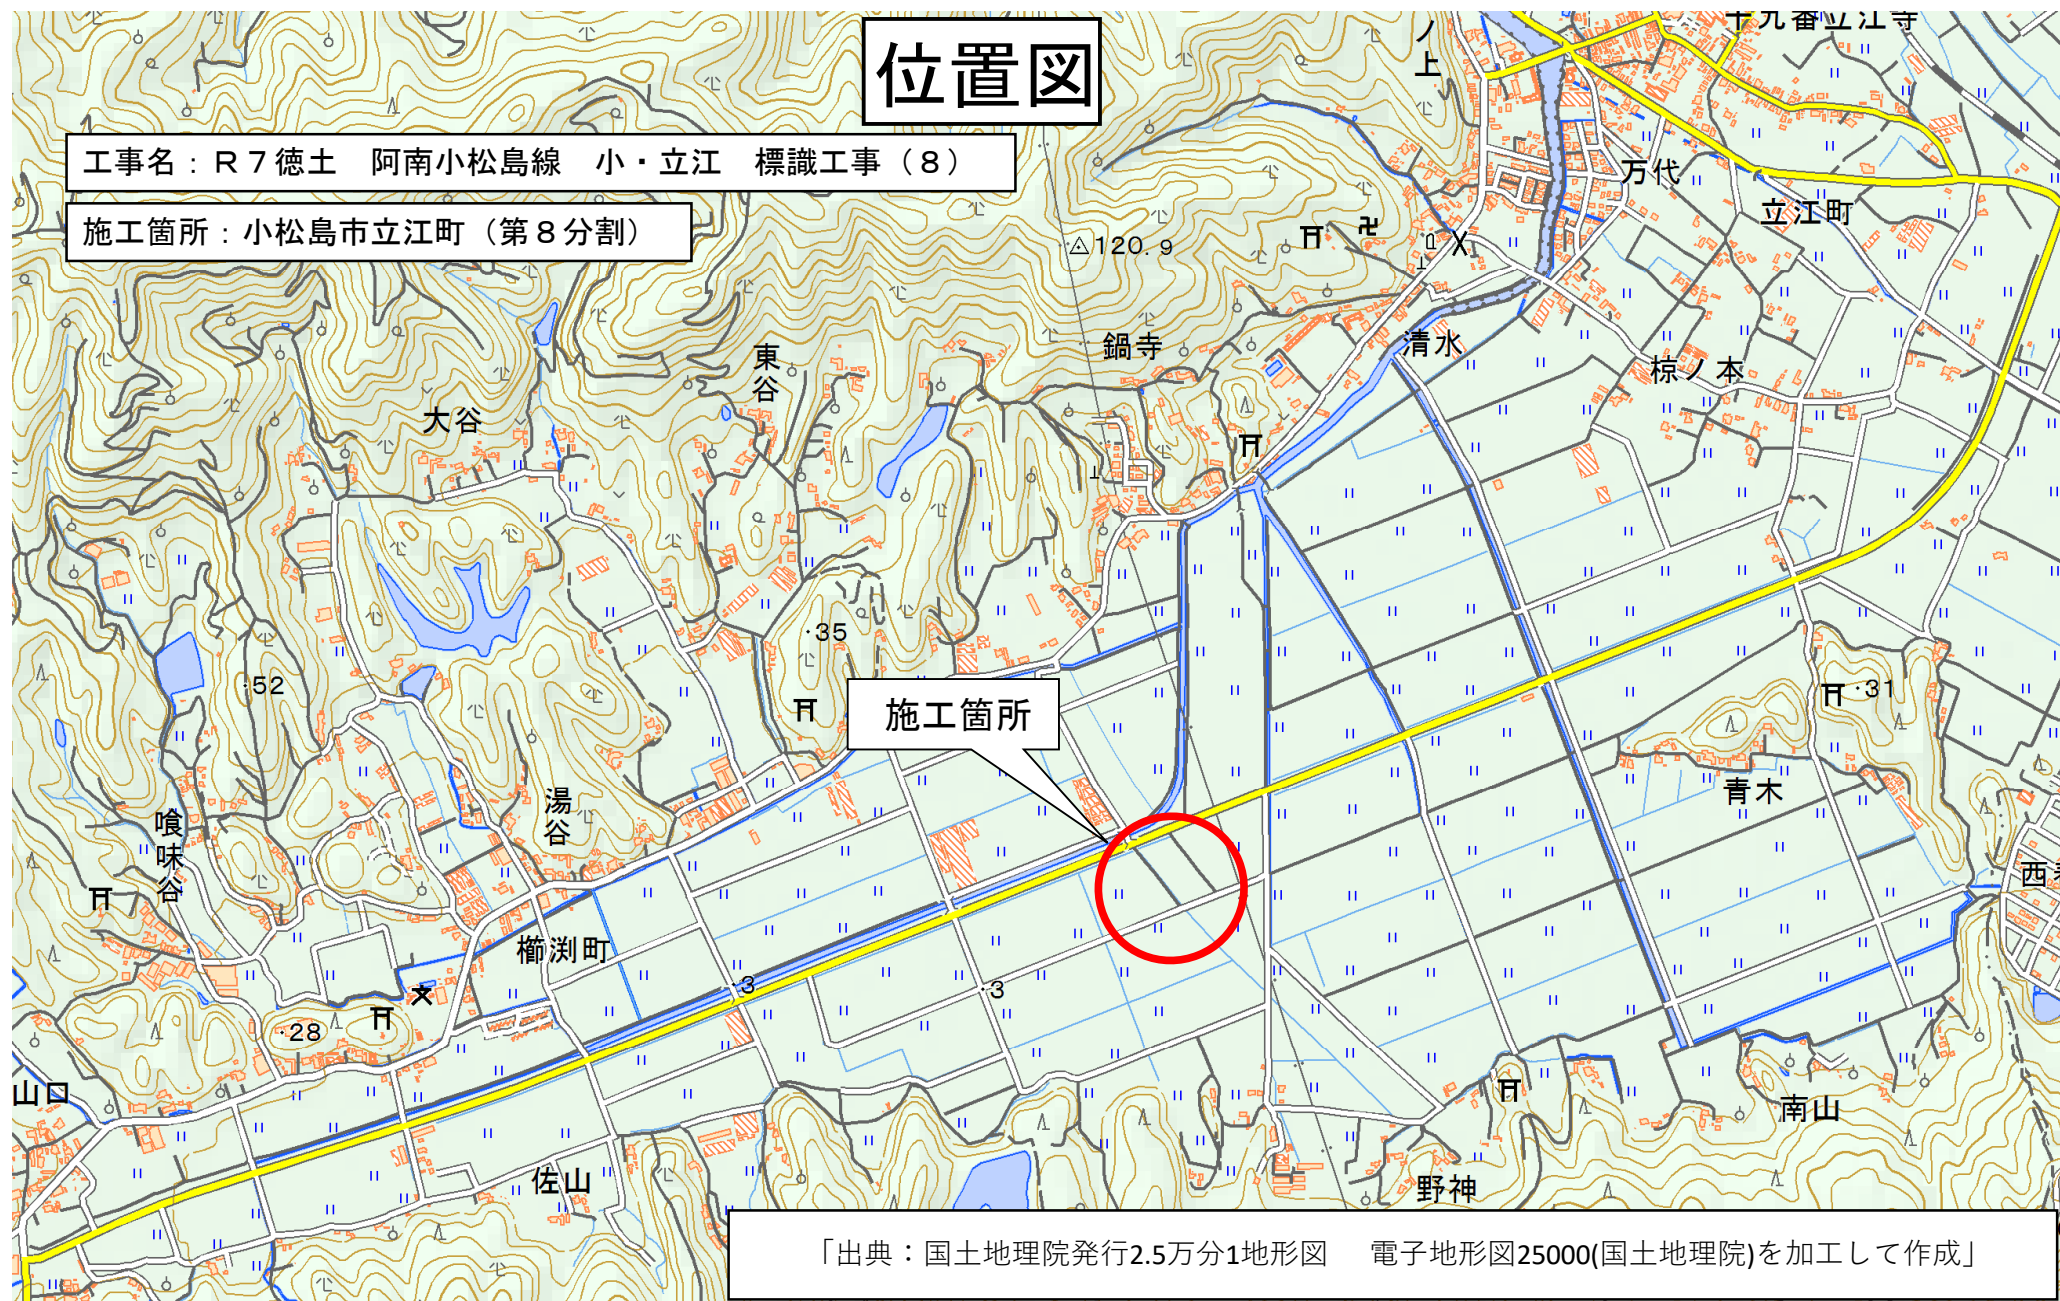

「出典：国土地理院発行2.5万分1地形図 電子地形図25000(国土地理院)を加工して作成」