


平面位置図(1工区)

フリースケール

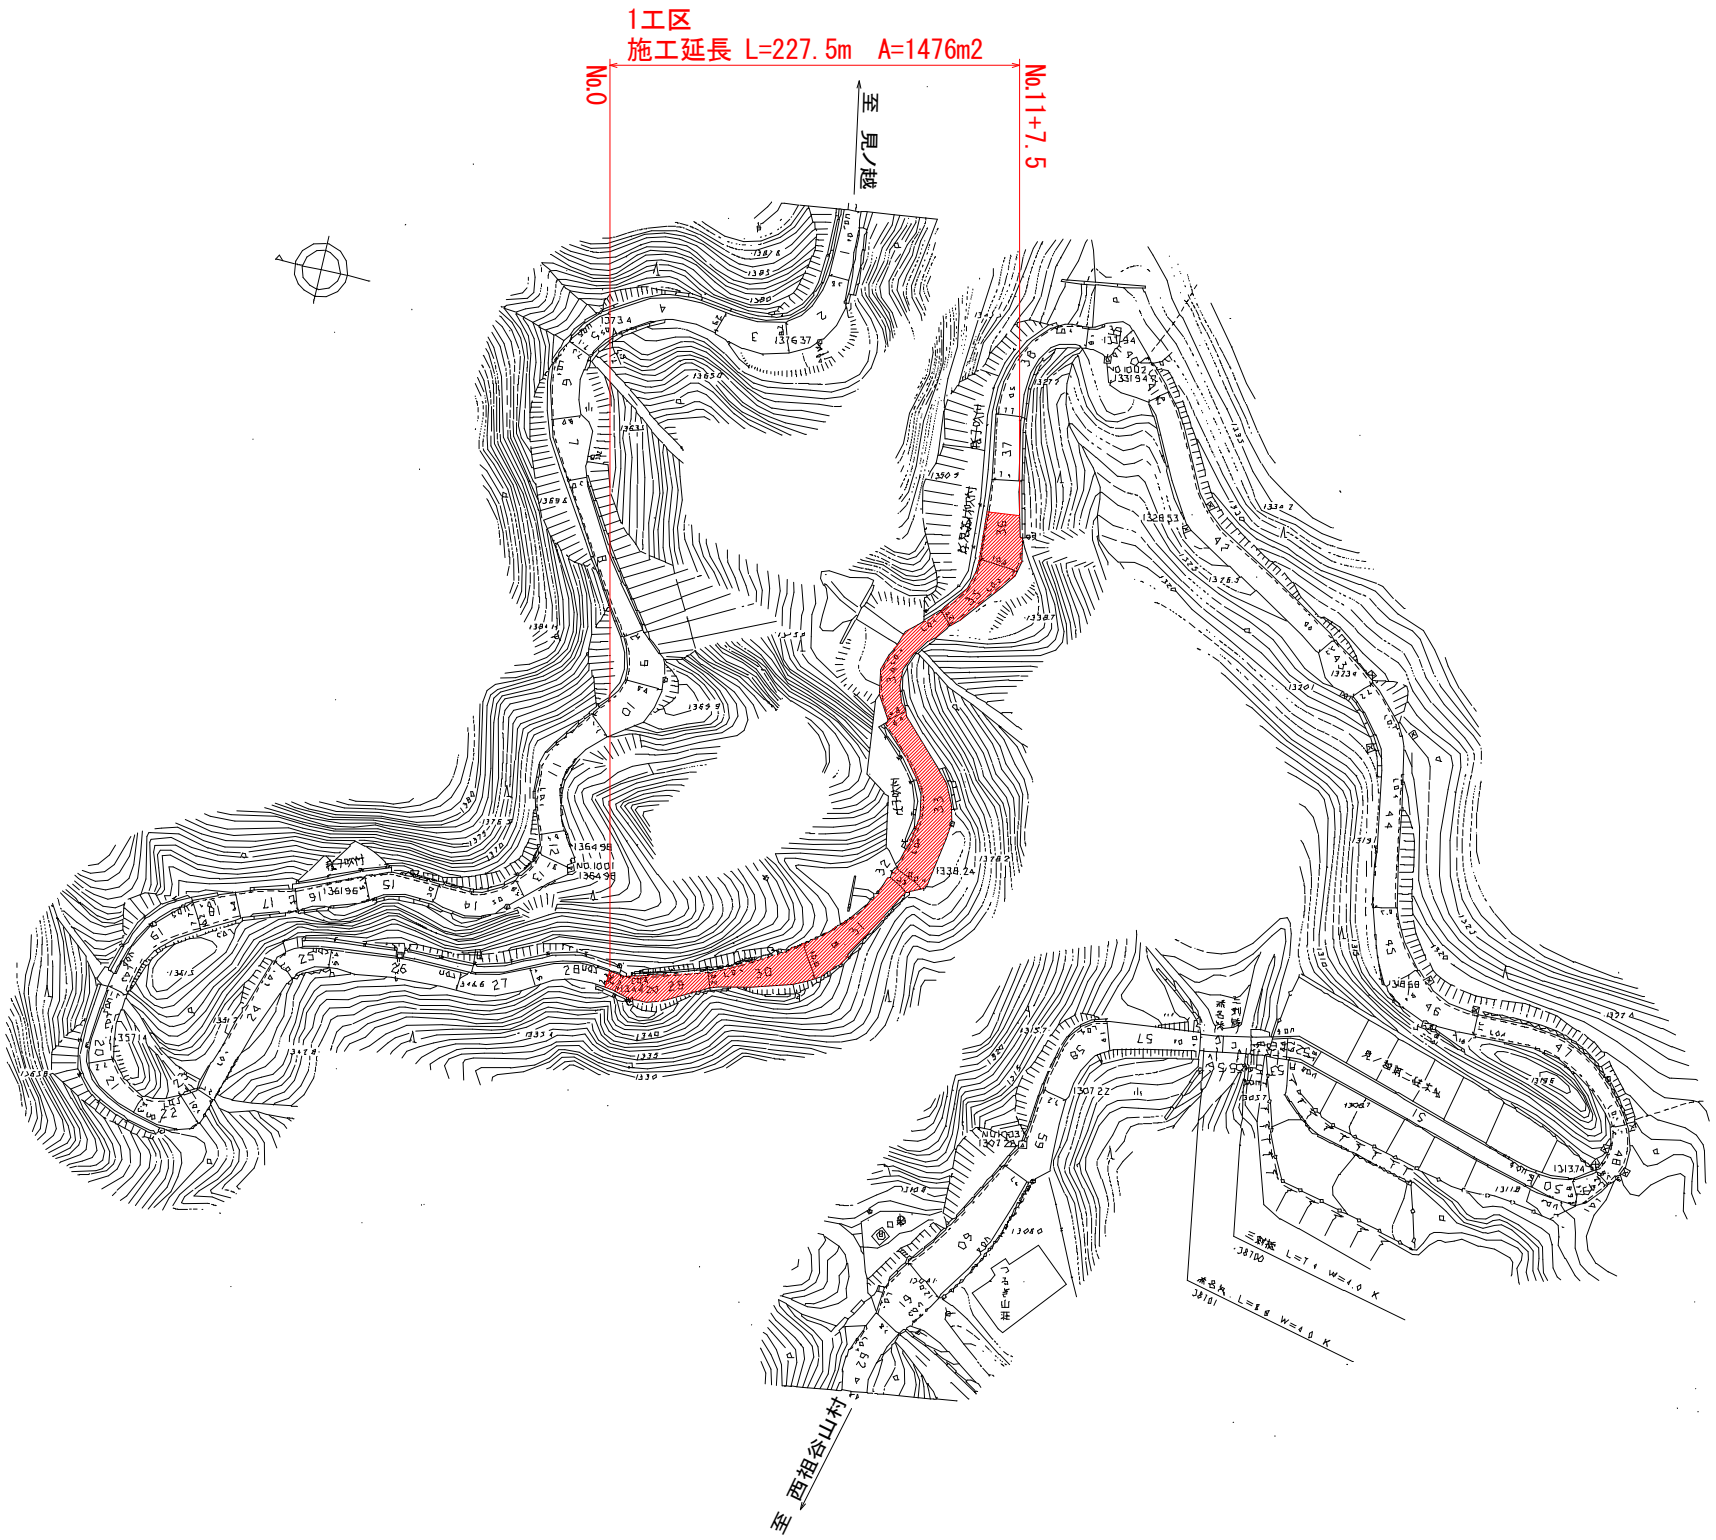


実施設計図面


工事名	R7三土 国道439号 三・東祖谷見ノ越 舗装工事		
路線名等	一般国道439号		
工事箇所	三好市東祖谷見ノ越		
図面名	平面位置図(1工区)		
縮尺	フリースケール	図面番号	1 / 4
会社名			
事業者名	徳島県西部総合県民局県土整備部 (三好)		

舗装展開図(1工区)


S=1:200

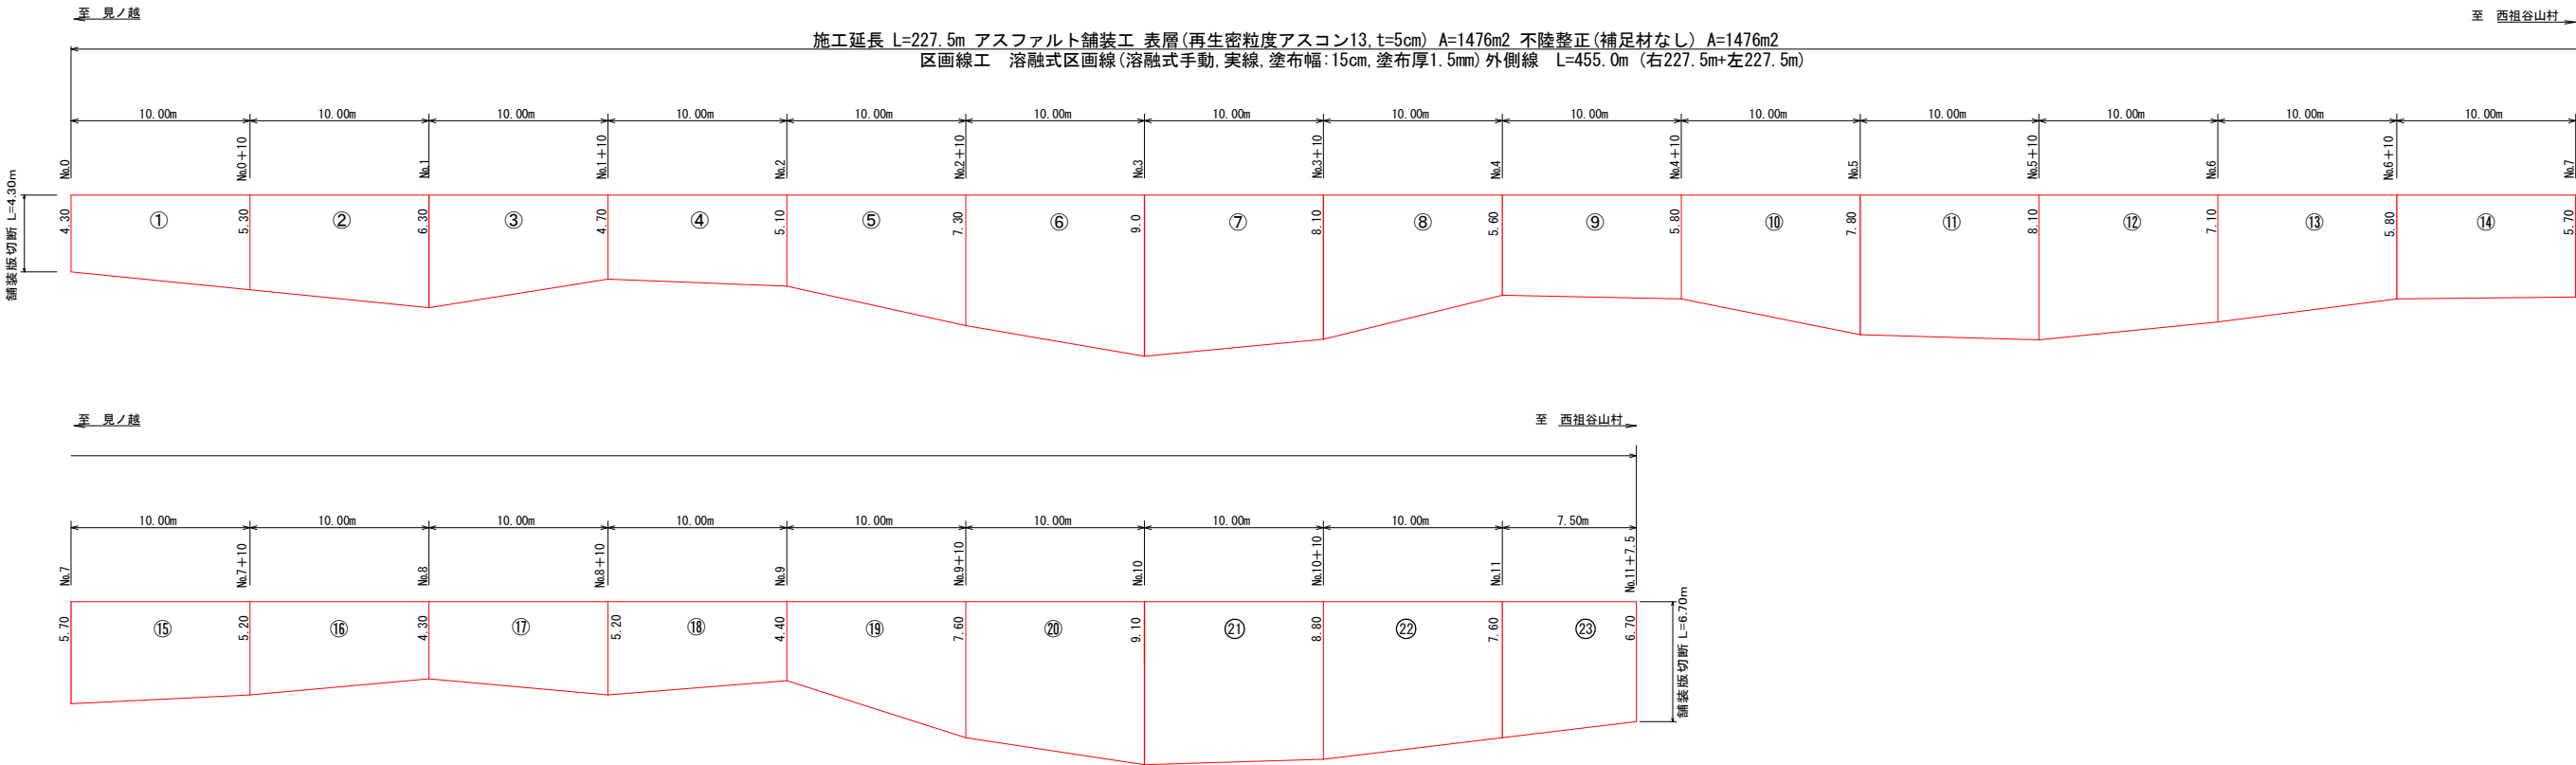

標準断面図
S=1/50

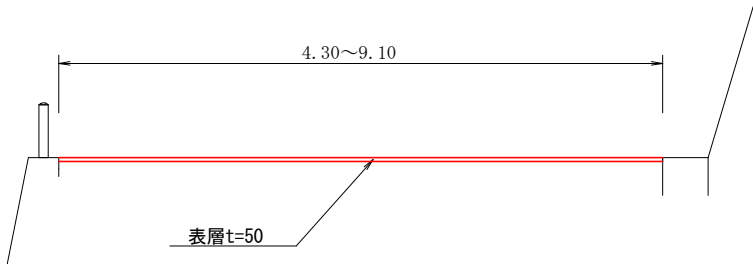

舗装構成図
(舗装工) S=1:10

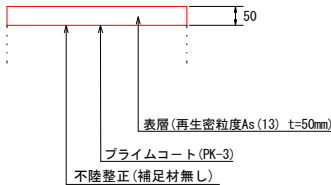

数量総括表

表層工	不陸整正	取壊面積	外側線	舗装版切断	
1476.1 m ²	1476.1 m ²	1476.1 m ²	455.0 m	11.0 m	

舗装面積数量表


No.	計算式	数量
1	(4.30+5.30)/2*10.00	48.00
2	(5.30+6.30)/2*10.00	58.00
3	(6.30+4.70)/2*10.00	55.00
4	(4.70+5.10)/2*10.00	49.00
5	(5.10+7.30)/2*10.00	62.00
6	(7.30+9.00)/2*10.00	81.50
7	(9.00+8.10)/2*10.00	85.50
8	(8.10+5.60)/2*10.00	68.50
9	(5.60+5.80)/2*10.00	57.00
10	(5.80+7.80)/2*10.00	68.00
11	(7.80+8.10)/2*10.00	79.50
12	(8.10+7.10)/2*10.00	76.00
13	(7.10+5.80)/2*10.00	64.50
14	(5.80+5.70)/2*10.00	57.50
15	(5.70+5.20)/2*10.00	54.50
16	(5.20+4.30)/2*10.00	47.50
17	(4.30+5.20)/2*10.00	47.50
18	(5.20+4.40)/2*10.00	48.00
19	(4.40+7.60)/2*10.00	60.00
20	(7.60+9.10)/2*10.00	83.50
21	(9.10+8.80)/2*10.00	89.50
22	(8.80+7.60)/2*10.00	82.00
23	(7.60+6.70)/2* 7.50	53.63
合 計		1476.13

舗装版切断 4.30+6.70=11.00m

実施設計図面

工事名	R7三土 国道439号 三・東祖谷見ノ越 舗装工事		
路線名等	一般国道439号		
工事箇所	三好市東祖谷見ノ越		
図面名	舗装展開図(1工区)		
縮尺	図 示	図面番号	2 / 4
会社名			
事業者名	徳島県西部総合県民局県土整備部 (三好)		

平面位置図(2工区)
フリースケール

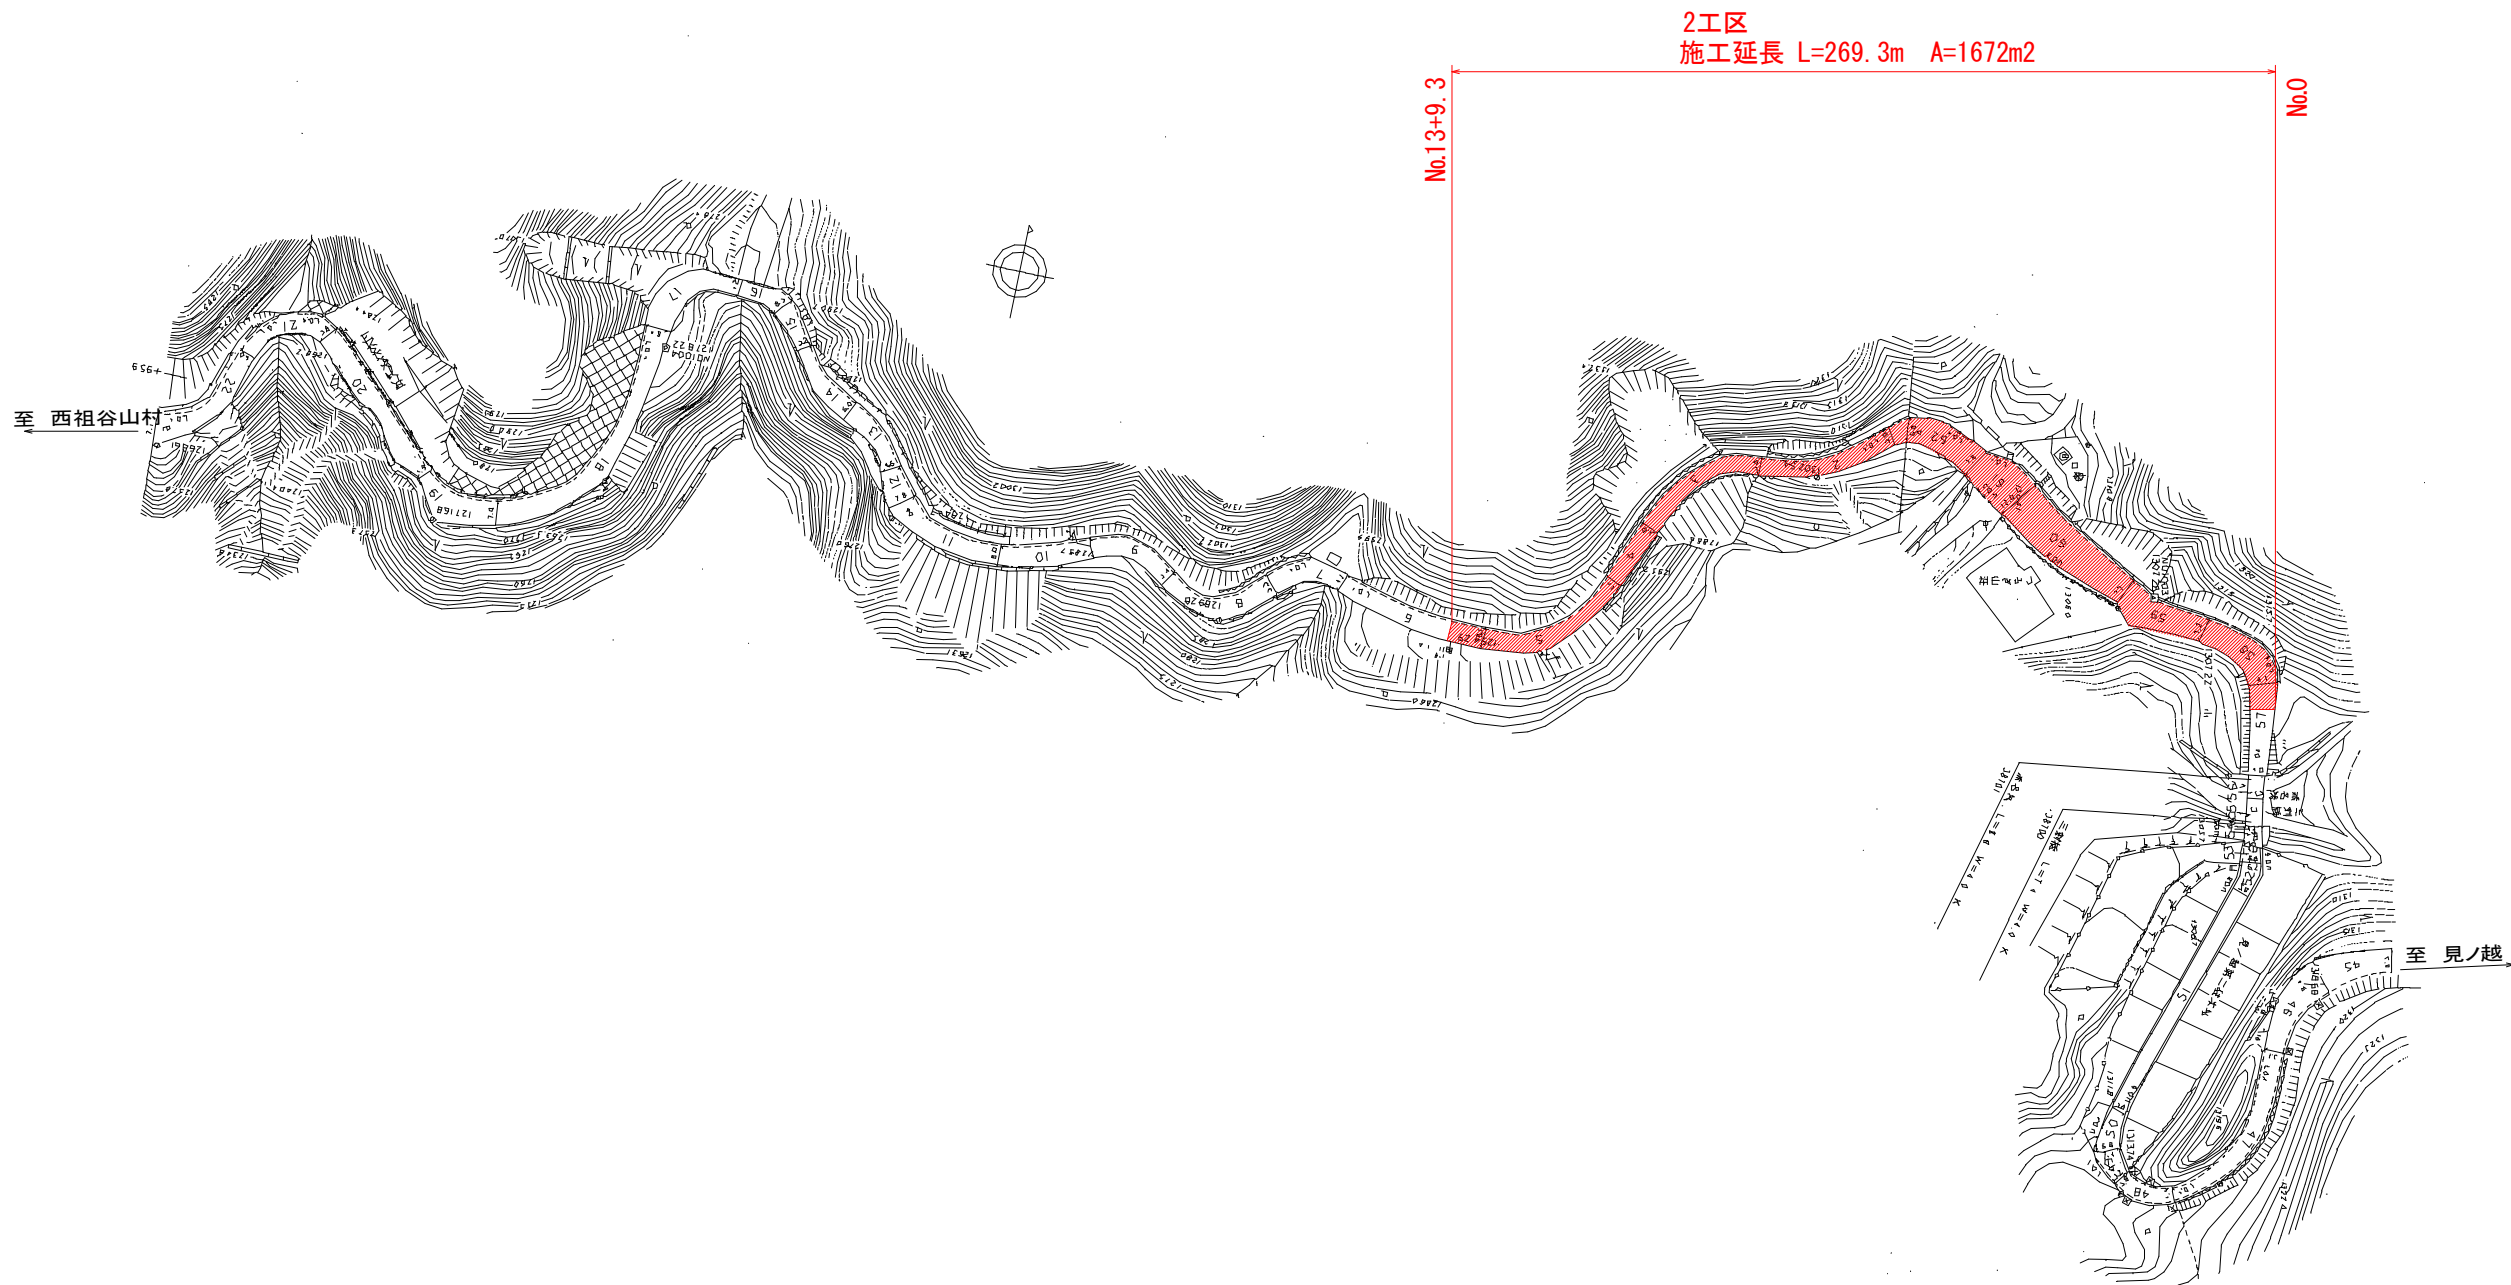


実施設計図面


工事名	R7三土 国道439号 三・東祖谷見ノ越 舗装工事		
路線名等	一般国道439号		
工事箇所	三好市東祖谷見ノ越		
図面名	平面位置図(2工区)		
縮尺	フリースケール	図面番号	3 / 4
会社名			
事業者名	徳島県西部総合県民局県土整備部 (三好)		

舗装展開図(2工区)

S=1:200

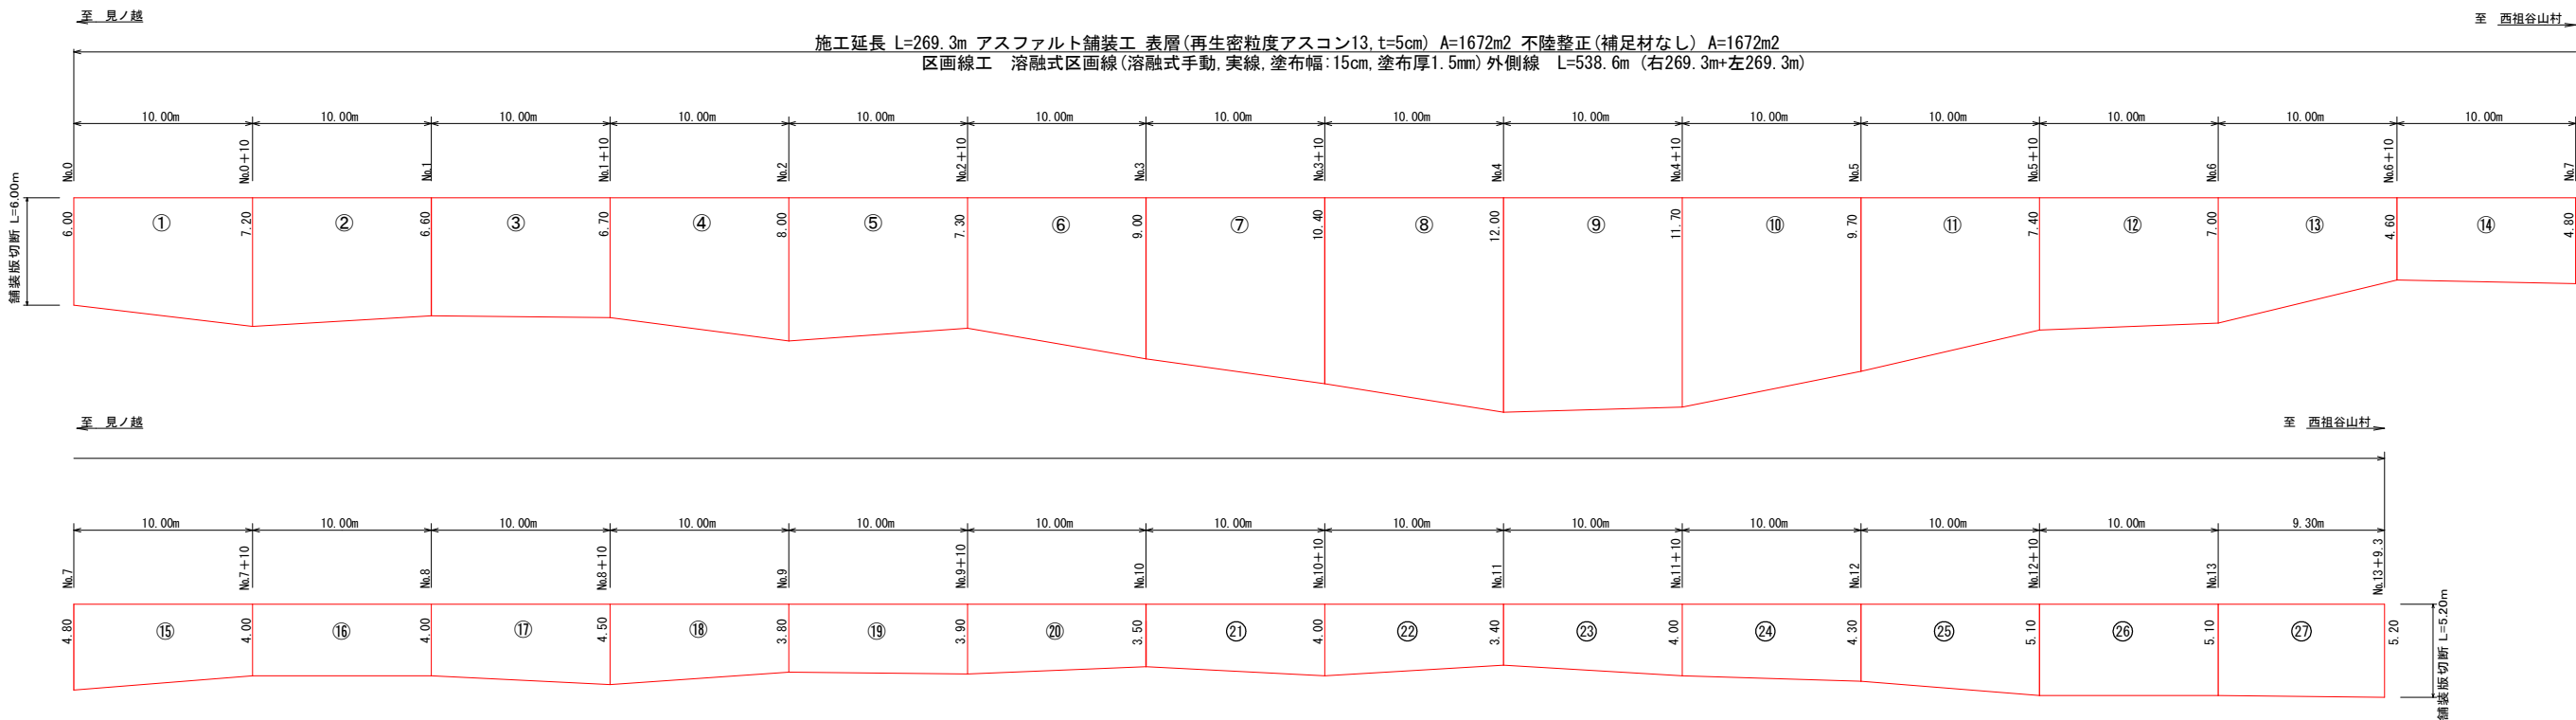


標準断面図
S=1/50

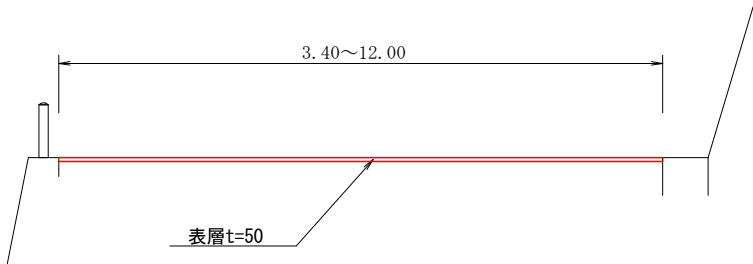

舗装構成図

(舗装工) S=1:10

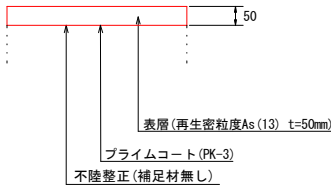

数量総括表

表層工	不陸整正	取壊面積	外側線	舗装版切断	
1672.4 m ²	1672.4 m ²	1672.4 m ²	538.6 m	11.2 m	

舗装面積数量表

No.	計算式	数量
1	(6.00+7.20)/2*10.00	66.00
2	(7.20+6.60)/2*10.00	69.00
3	(6.60+6.70)/2*10.00	66.50
4	(6.70+8.00)/2*10.00	73.50
5	(8.00+7.30)/2*10.00	76.50
6	(7.30+9.00)/2*10.00	81.50
7	(9.00+10.40)/2*10.00	97.00
8	(10.40+12.00)/2*10.00	112.00
9	(12.00+11.70)/2*10.00	118.50
10	(11.70+9.70)/2*10.00	107.00
11	(9.70+7.40)/2*10.00	85.50
12	(7.40+7.00)/2*10.00	72.00
13	(7.00+4.60)/2*10.00	58.00
14	(4.60+4.80)/2*10.00	47.00
15	(4.80+4.00)/2*10.00	44.00
16	(4.00+4.00)/2*10.00	40.00
17	(4.00+4.50)/2*10.00	42.50
18	(4.50+3.80)/2*10.00	41.50
19	(3.80+3.90)/2*10.00	38.50
20	(3.90+3.50)/2*10.00	37.00
21	(3.50+4.00)/2*10.00	37.50
22	(4.00+3.40)/2*10.00	37.00
23	(3.40+4.00)/2*10.00	37.00
24	(4.00+4.30)/2*10.00	41.50
25	(4.30+5.10)/2*10.00	47.00
26	(5.10+5.10)/2*10.00	51.00
27	(5.10+5.20)/2* 9.30	47.90
合 計		1672.40

舗装版切断 6.00+5.20=11.20m

実施設計図面

工事名	R7三土 国道439号 三・東祖谷見ノ越 舗装工事		
路線名等	一般国道439号		
工事箇所	三好市東祖谷見ノ越		
図面名	舗装展開図(2工区)		
縮尺	図 示	図面番号	4 / 4
会社名			
事業者名	徳島県西部総合県民局県土整備部 (三好)		