


平面位置図(1工区)

フリースケール

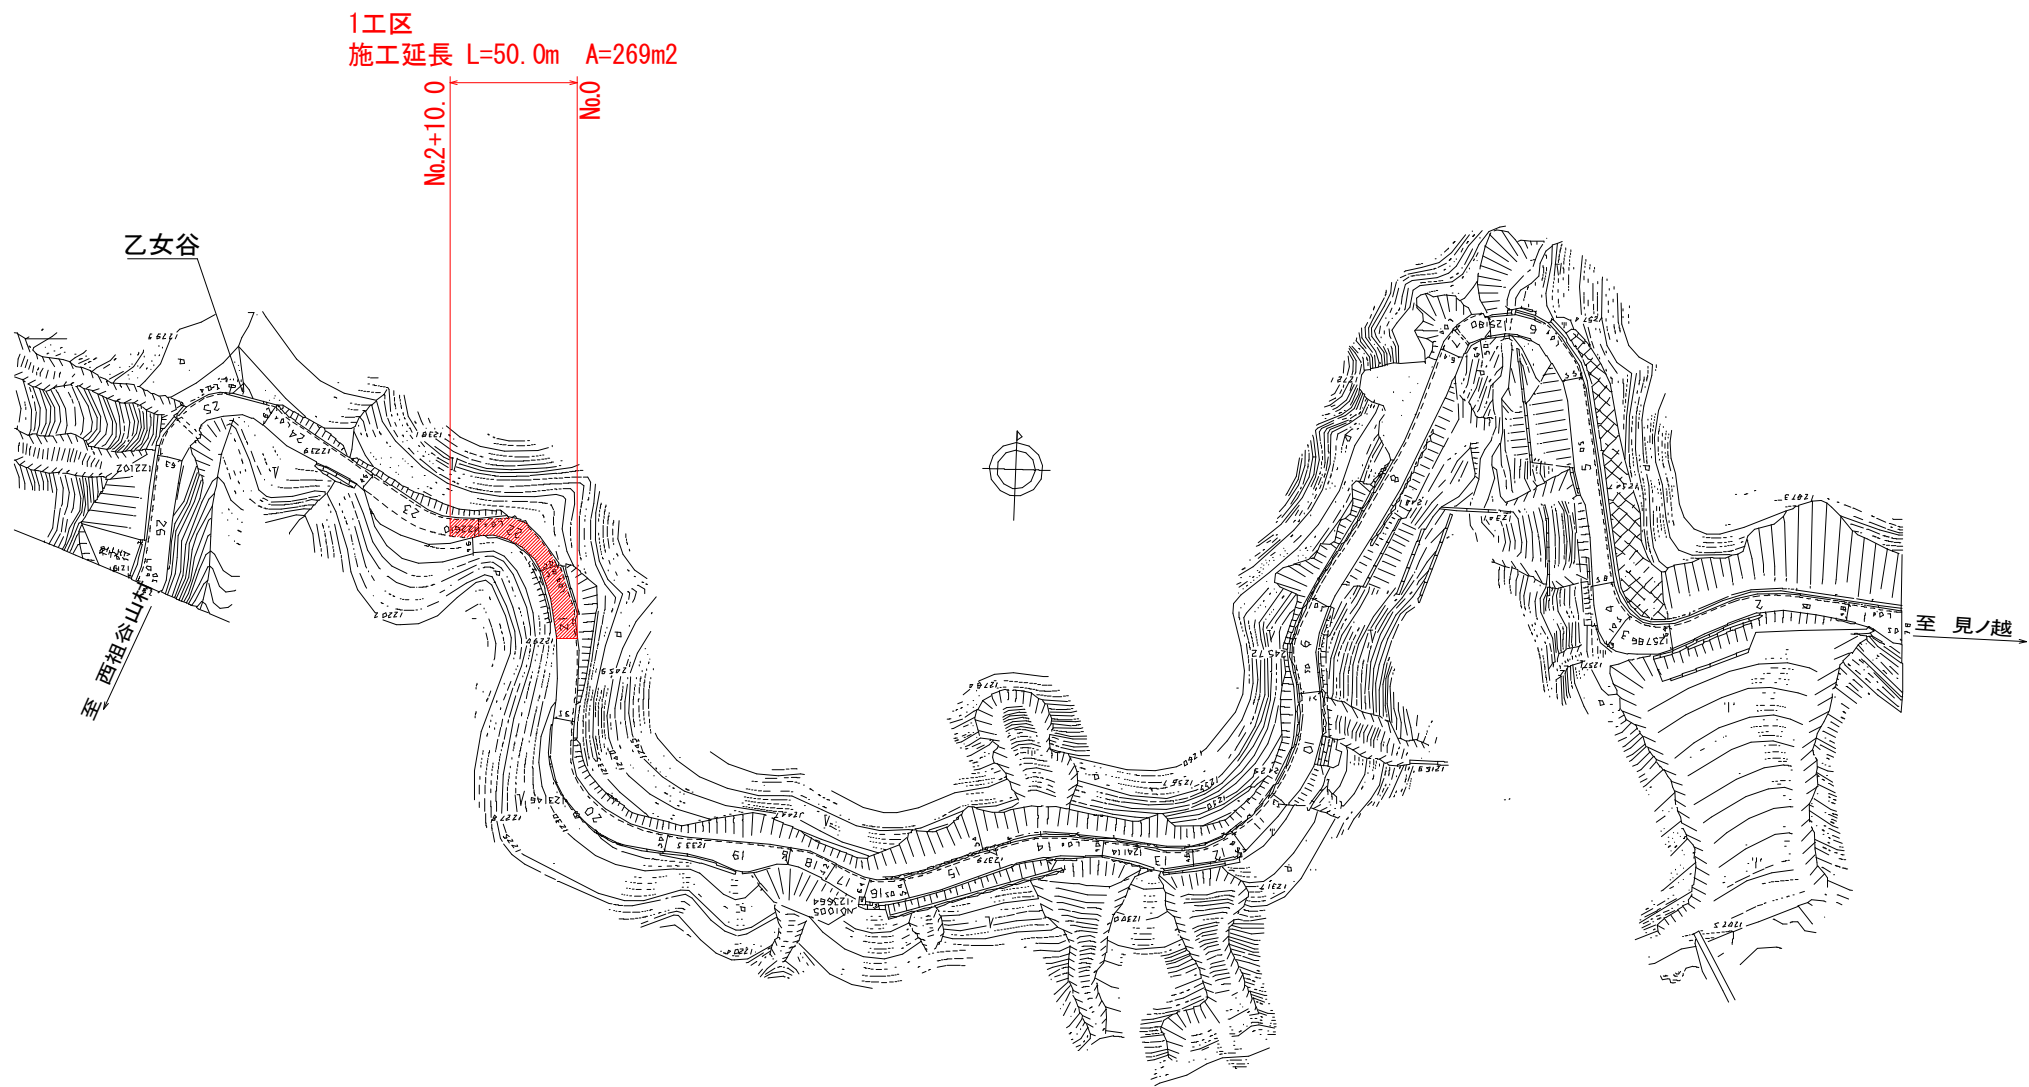


実施設計図面

工事名	R7三土 国道439号 三・東祖谷管生 舗装工事		
路線名等	一般国道439号		
工事箇所	三好市東祖谷管生		
図面名	平面位置図(1工区)		
縮尺	フリースケール	図面番号	1 / 12
会社名			
事業者名	徳島県西部総合県民局県土整備部 (三好)		


舗装展開図(1工区)

S=1:200

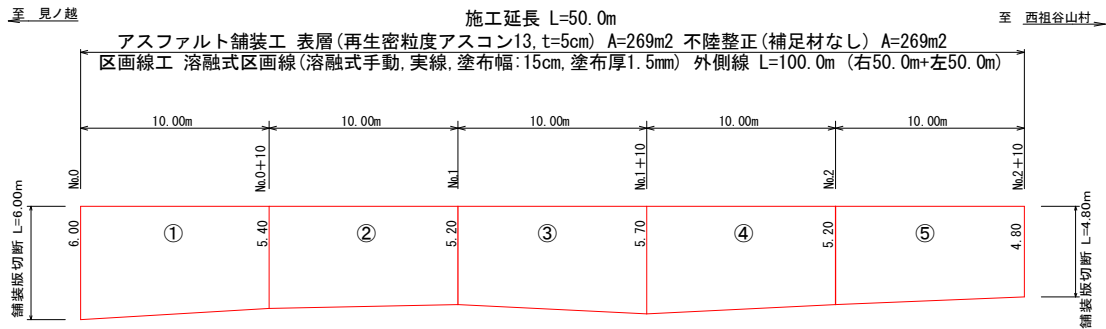


標準断面図

S=1/50

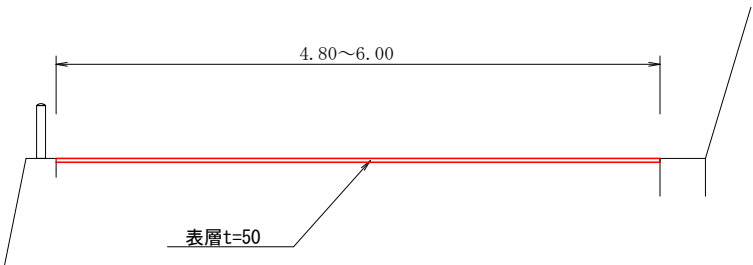

舗装構成図

(舗装工) S=1:10

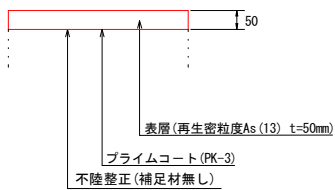

数量総括表

表層工	不陸整正	取壊面積	外側線	舗装版切断	
269.0 m ²	269.0 m ²	269.0 m ²	100.0 m	10.8 m	

舗装面積数量表


No.	計算式	数量
1	(6.00+5.40)/2*10.00	57.00
2	(5.40+5.20)/2*10.00	53.00
3	(5.20+5.70)/2*10.00	54.50
4	(5.70+5.20)/2*10.00	54.50
5	(5.20+4.80)/2*10.00	50.00
合 計		269.00

舗装版切断 6.00+4.80=10.80m

実施設計図面

工事名	R7三土 国道439号 三・東祖谷管生 舗装工事		
路線名等	一般国道439号		
工事箇所	三好市東祖谷管生		
図面名	舗装展開図(1工区)		
縮尺	図 示	図面番号	2 / 12
会社名			
事業者名	徳島県西部総合県民局県土整備部 (三好)		


平面位置図(2工区)
フリースケール

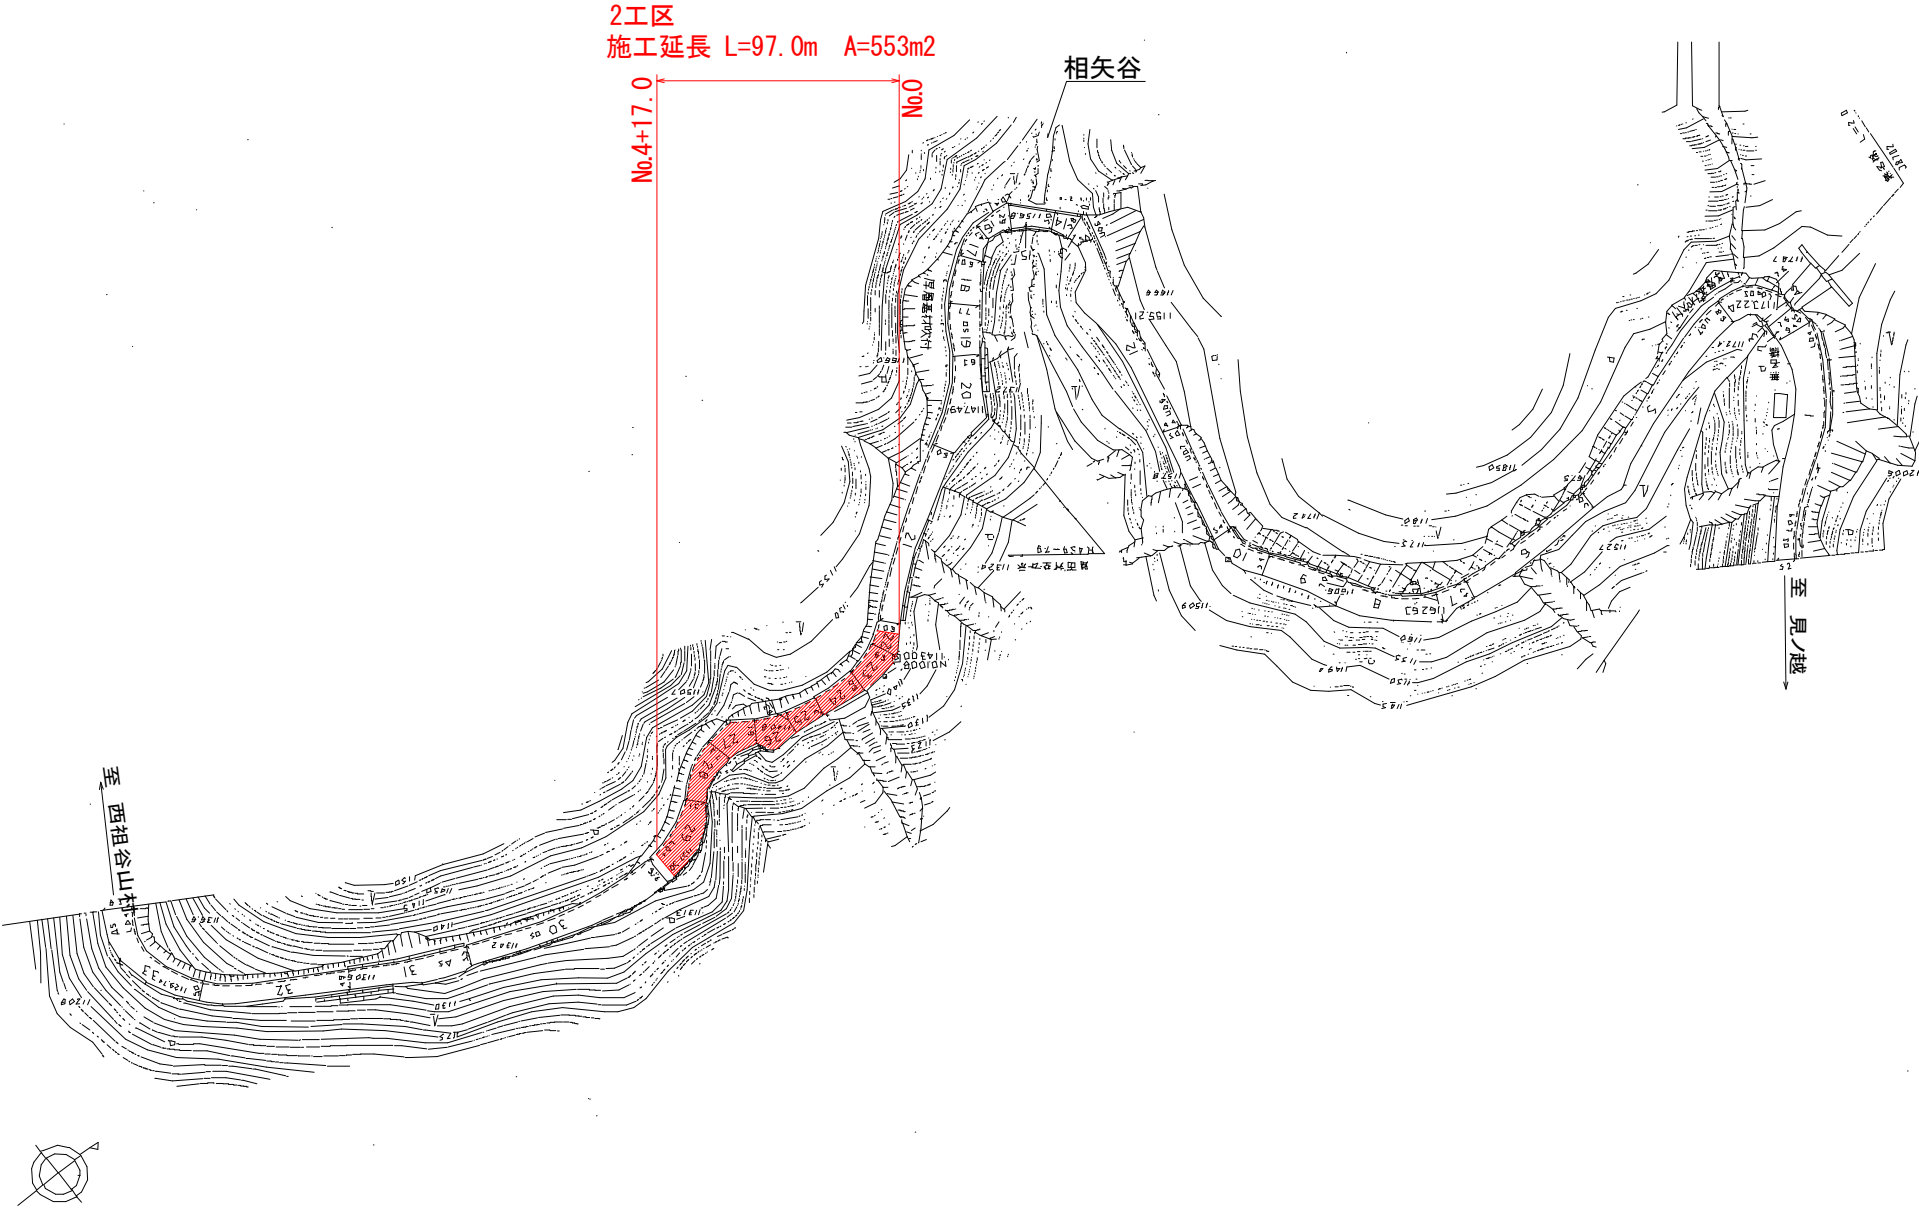


実施設計図面

工事名	R7三土 国道439号 三・東祖谷管生 舗装工事		
路線名等	一般国道439号		
工事箇所	三好市東祖谷管生		
図面名	平面位置図(2工区)		
縮尺	フリースケール	図面番号	3 / 12
会社名			
事業者名	徳島県西部総合県民局県土整備部(三好)		


舗装展開図(2工区)
S=1:200

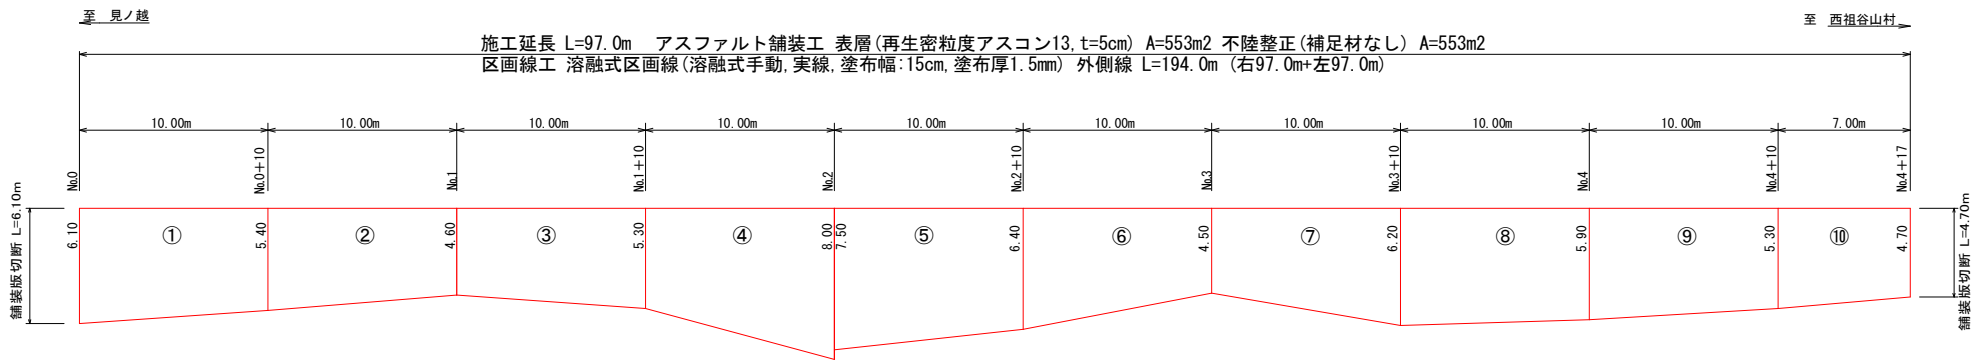

標準断面図
S=1/50

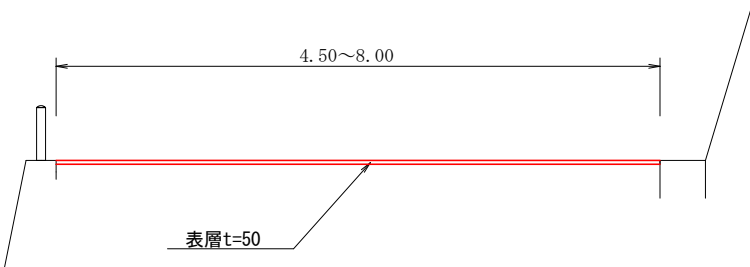

舗装構成図
(舗装工) S=1:10

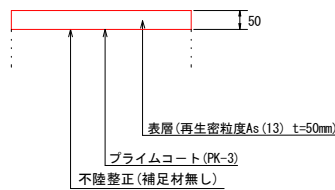

数量総括表

表層工	不陸整正	取壊面積	外側線	舗装版切断	
552.5 m2	552.5 m2	552.5 m2	194.0 m	10.8 m	

舗装面積数量表


No.	計算式	数量
1	(6.10+5.40)/2*10.00	57.50
2	(5.40+4.60)/2*10.00	50.00
3	(4.60+5.30)/2*10.00	49.50
4	(5.30+8.00)/2*10.00	66.50
5	(7.50+6.40)/2*10.00	69.50
6	(6.40+4.50)/2*10.00	54.50
7	(4.50+6.20)/2*10.00	53.50
8	(6.20+5.90)/2*10.00	60.50
9	(5.90+5.30)/2*10.00	56.00
10	(5.30+4.70)/2* 7.00	35.00
合 計		552.50

舗装版切断 6.10+4.70=10.80m

実施設計図面

工事名	R7三土 国道439号 三・東祖谷管生 舗装工事		
路線名等	一般国道439号		
工事箇所	三好市東祖谷管生		
図面名	舗装展開図(2工区)		
縮尺	図 示	図面番号	4 / 12
会社名			
事業者名	徳島県西部総合県民局県土整備部 (三好)		


平面位置図(3工区)
フリースケール

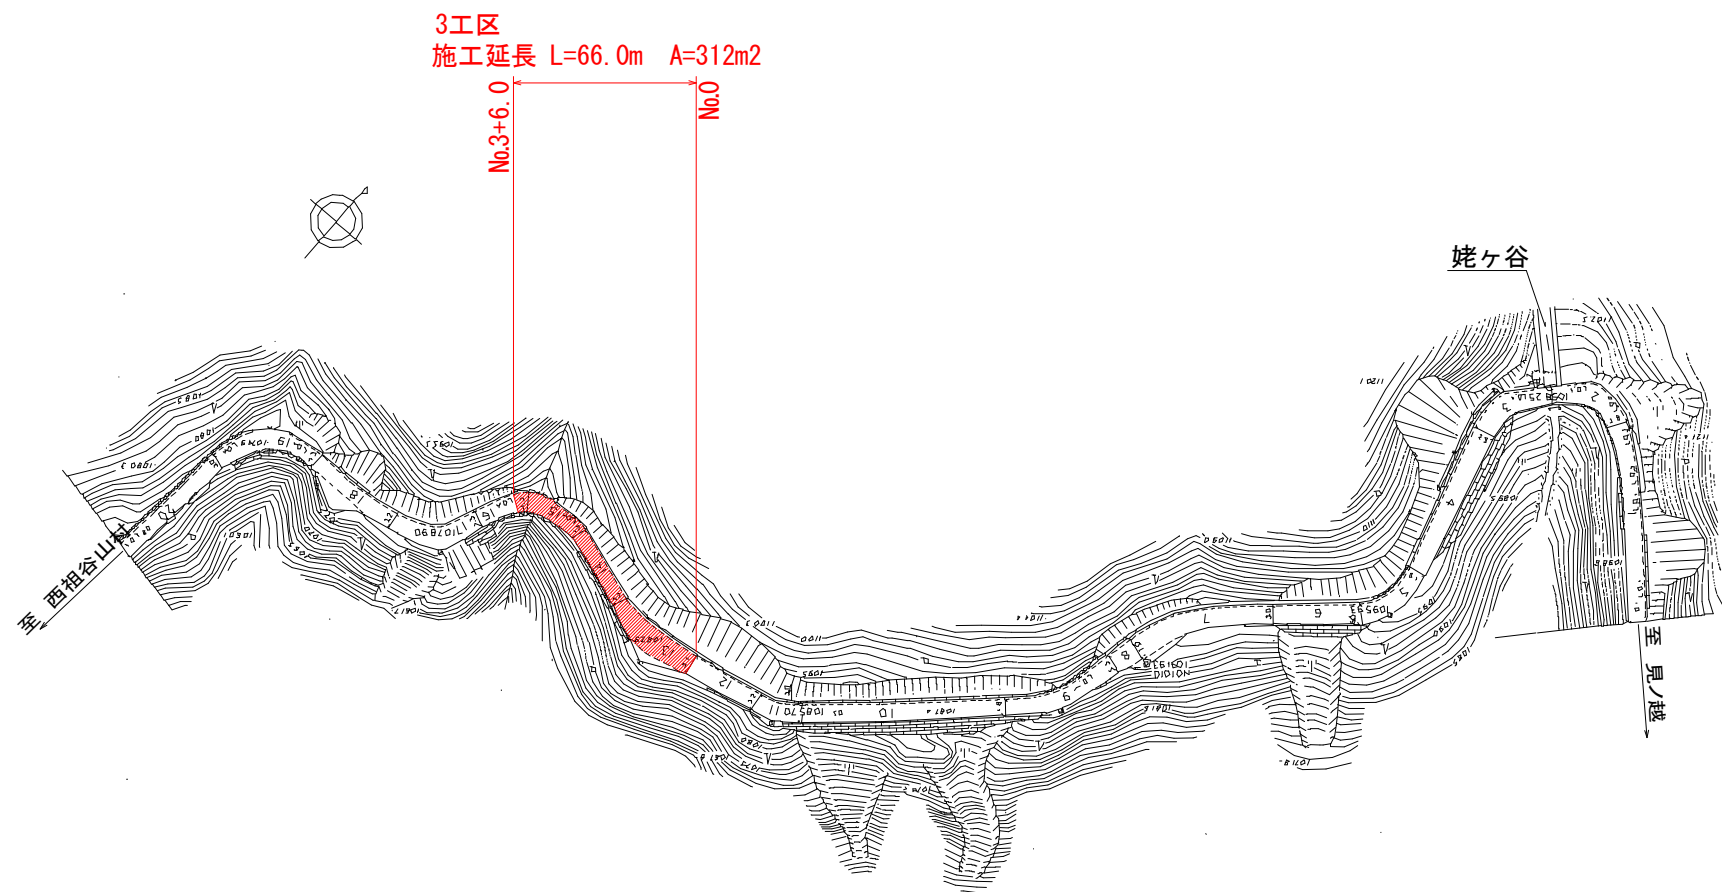


実施設計図面

工事名	R7三土 国道439号 三・東祖谷管生舗装工事		
路線名等	一般国道439号		
工事箇所	三好市東祖谷管生		
図面名	平面位置図(3工区)		
縮尺	フリースケール	図面番号	5 / 12
会社名			
事業者名	徳島県西部総合県民局県土整備部(三好)		


舗装展開図(3工区)
S=1:200

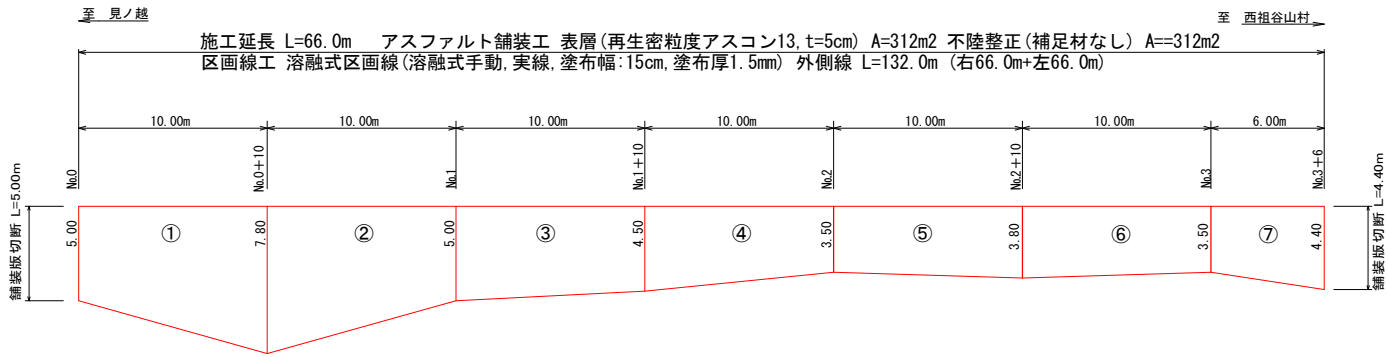

標準断面図
S=1/50

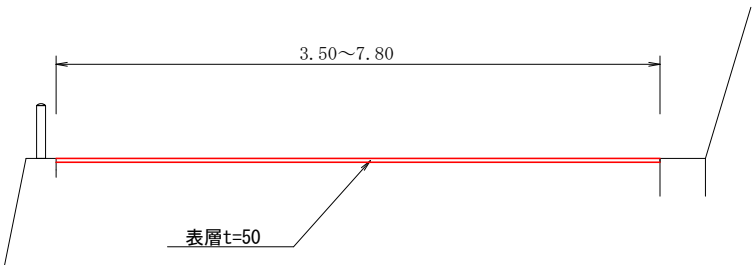

舗装構成図
(舗装工) S=1:10

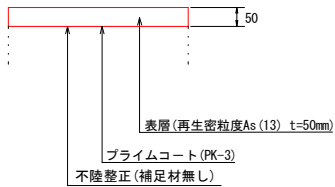

数量総括表

表層工	不陸整正	取壊面積	外側線	舗装版切断	
312.2 m ²	312.2 m ²	312.2 m ²	132.0 m	9.4 m	

舗装面積数量表

No.	計算式	数量
1	(5.00+7.80)/2*10.00	64.00
2	(7.80+5.00)/2*10.00	64.00
3	(5.00+4.50)/2*10.00	47.50
4	(4.50+3.50)/2*10.00	40.00
5	(3.50+3.80)/2*10.00	36.50
6	(3.80+3.50)/2*10.00	36.50
7	(3.50+4.40)/2* 6.00	23.70


合 計 312.20

舗装版切断 5.00+4.40=9.40m

実施設計図面

工事名	R7三土 国道439号 三・東祖谷管生 舗装工事		
路線名等	一般国道439号		
工事箇所	三好市東祖谷管生		
図面名	舗装展開図(3工区)		
縮尺	図 示	図面番号	6 / 12
会社名			
事業者名	徳島県西部総合県民局県土整備部 (三好)		


平面位置図(4工区)
フリースケール

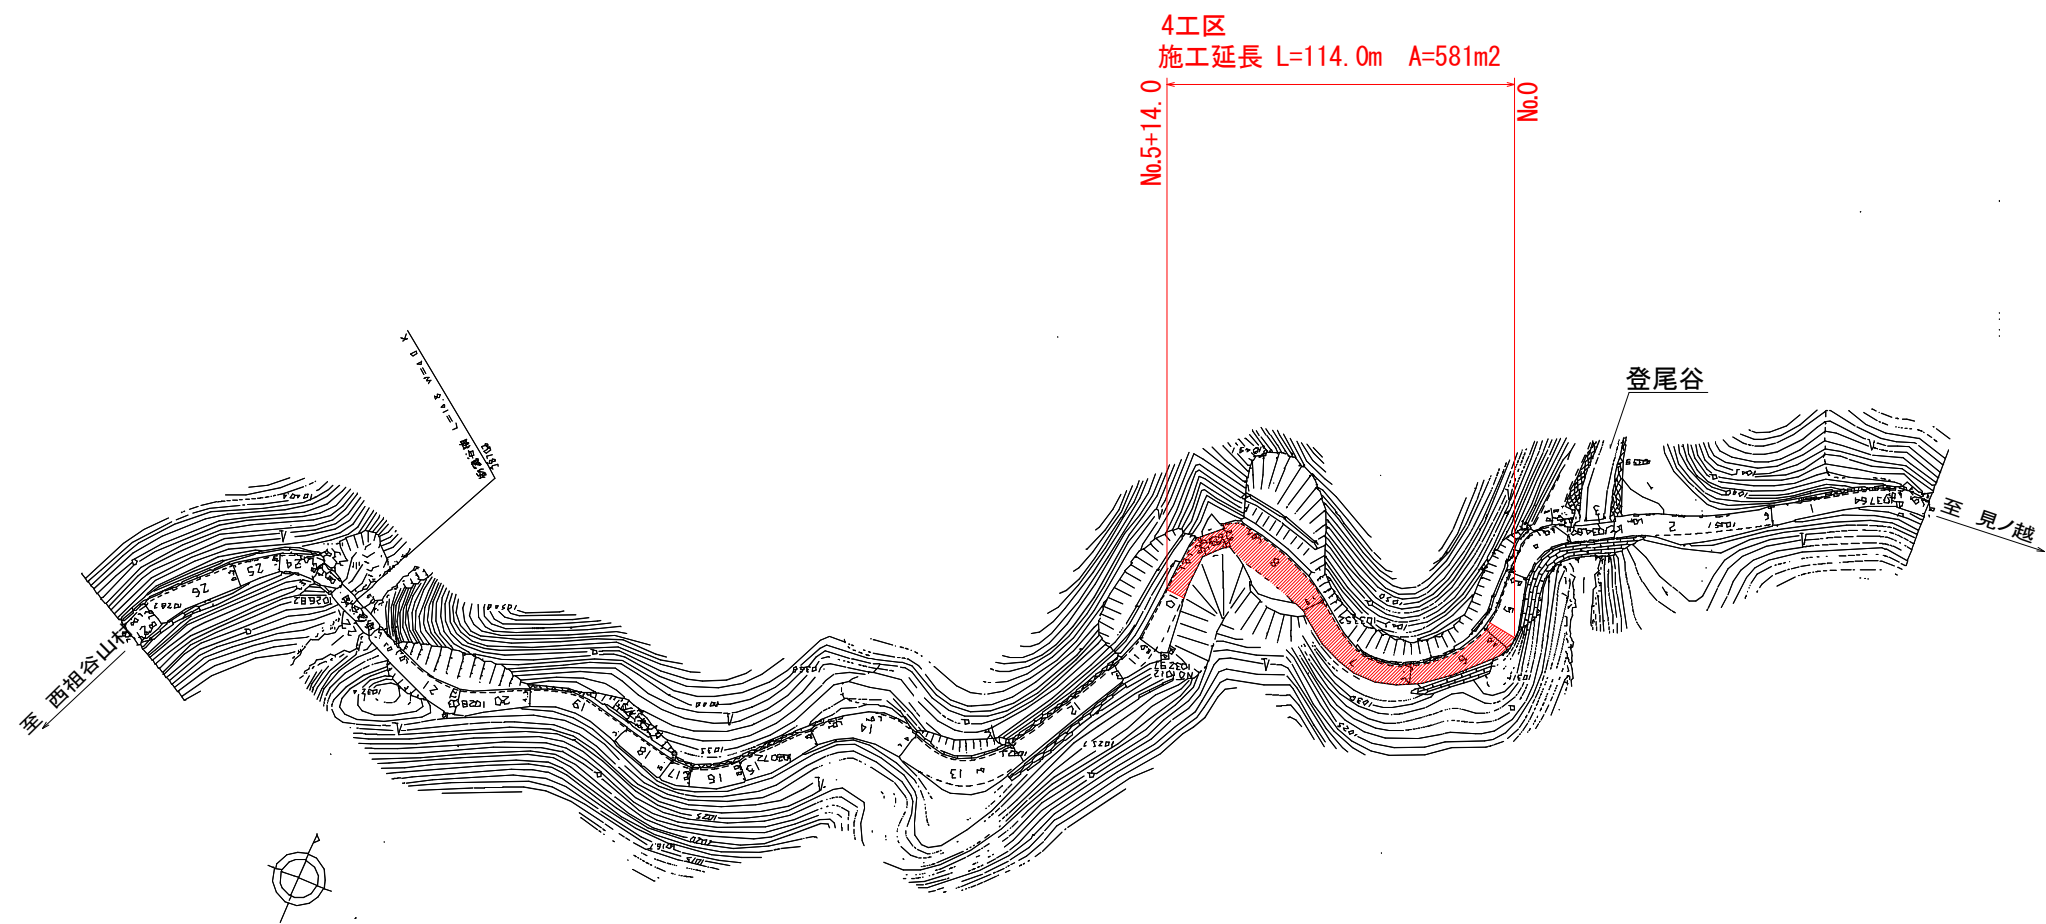


実施設計図面

工事名	R7三土 国道439号 三・東祖谷管生舗装工事		
路線名等	一般国道439号		
工事箇所	三好市東祖谷管生		
図面名	平面位置図(4工区)		
縮尺	フリースケール	図面番号	7 / 12
会社名			
事業者名	徳島県西部総合県民局県土整備部(三好)		


舗装展開図(4工区)
S=1:200

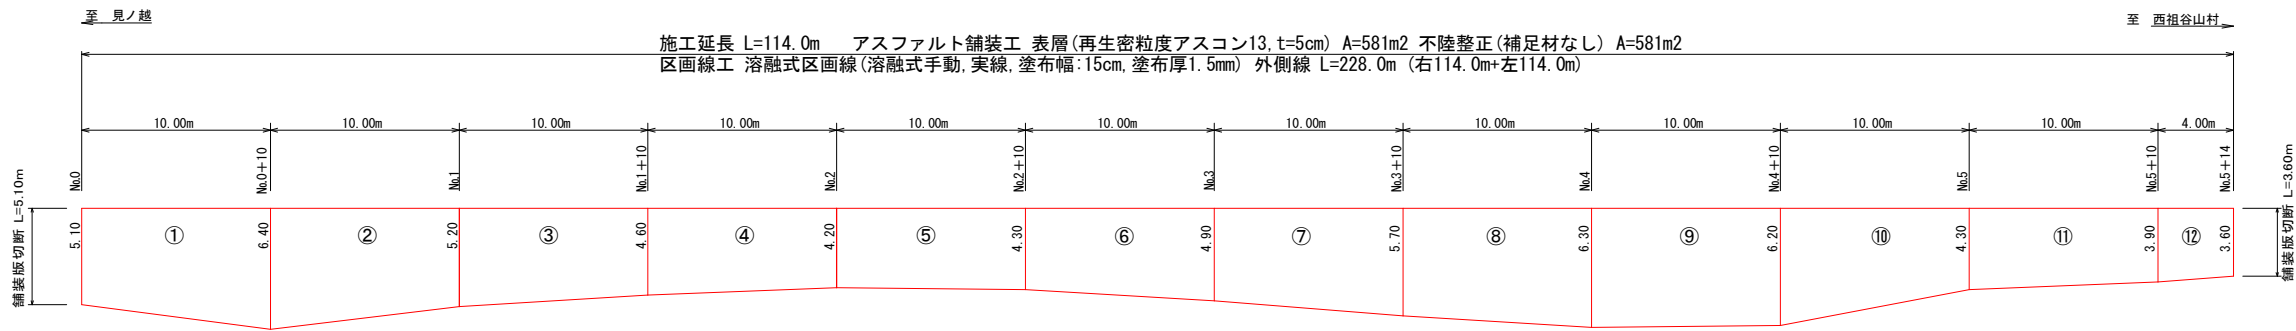

標準断面図
S=1/50

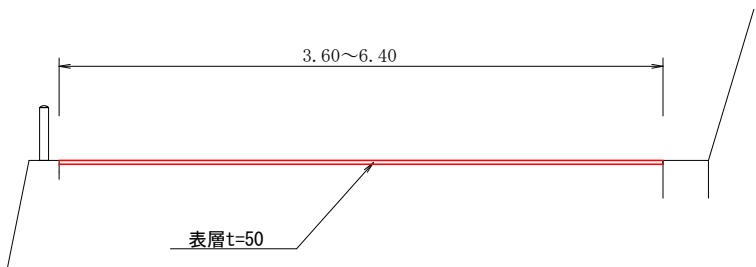

舗装構成図
(舗装工) S=1:10

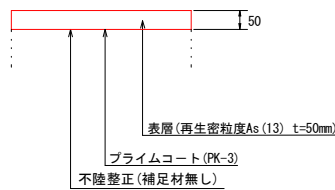

数量総括表

表層工	不陸整正	取壊面積	外側線	舗装版切断	
581.0 m ²	581.0 m ²	581.0 m ²	228.0 m	8.7 m	

舗装面積数量表

No.	計算式	数量
1	(5.10+6.40)/2*10.00	57.50
2	(6.40+5.20)/2*10.00	58.00
3	(5.20+4.60)/2*10.00	49.00
4	(4.60+4.20)/2*10.00	44.00
5	(4.20+4.30)/2*10.00	42.50
6	(4.30+4.90)/2*10.00	46.00
7	(4.90+5.70)/2*10.00	53.00
8	(5.70+6.30)/2*10.00	60.00
9	(6.30+6.20)/2*10.00	62.50
10	(6.20+4.30)/2*10.00	52.50
11	(4.30+3.90)/2*10.00	41.00
12	(3.90+3.60)/2* 4.00	15.00
合 計		581.00


舗装版切断 5.10+3.60=8.70m

実施設計図面

工事名	R7三土 国道439号 三・東祖谷管生 舗装工事		
路線名等	一般国道439号		
工事箇所	三好市東祖谷管生		
図面名	舗装展開図(4工区)		
縮尺	図 示	図面番号	8 / 12
会社名			
事業者名	徳島県西部総合県民局県土整備部 (三好)		

平面位置図(5工区)


フリースケール

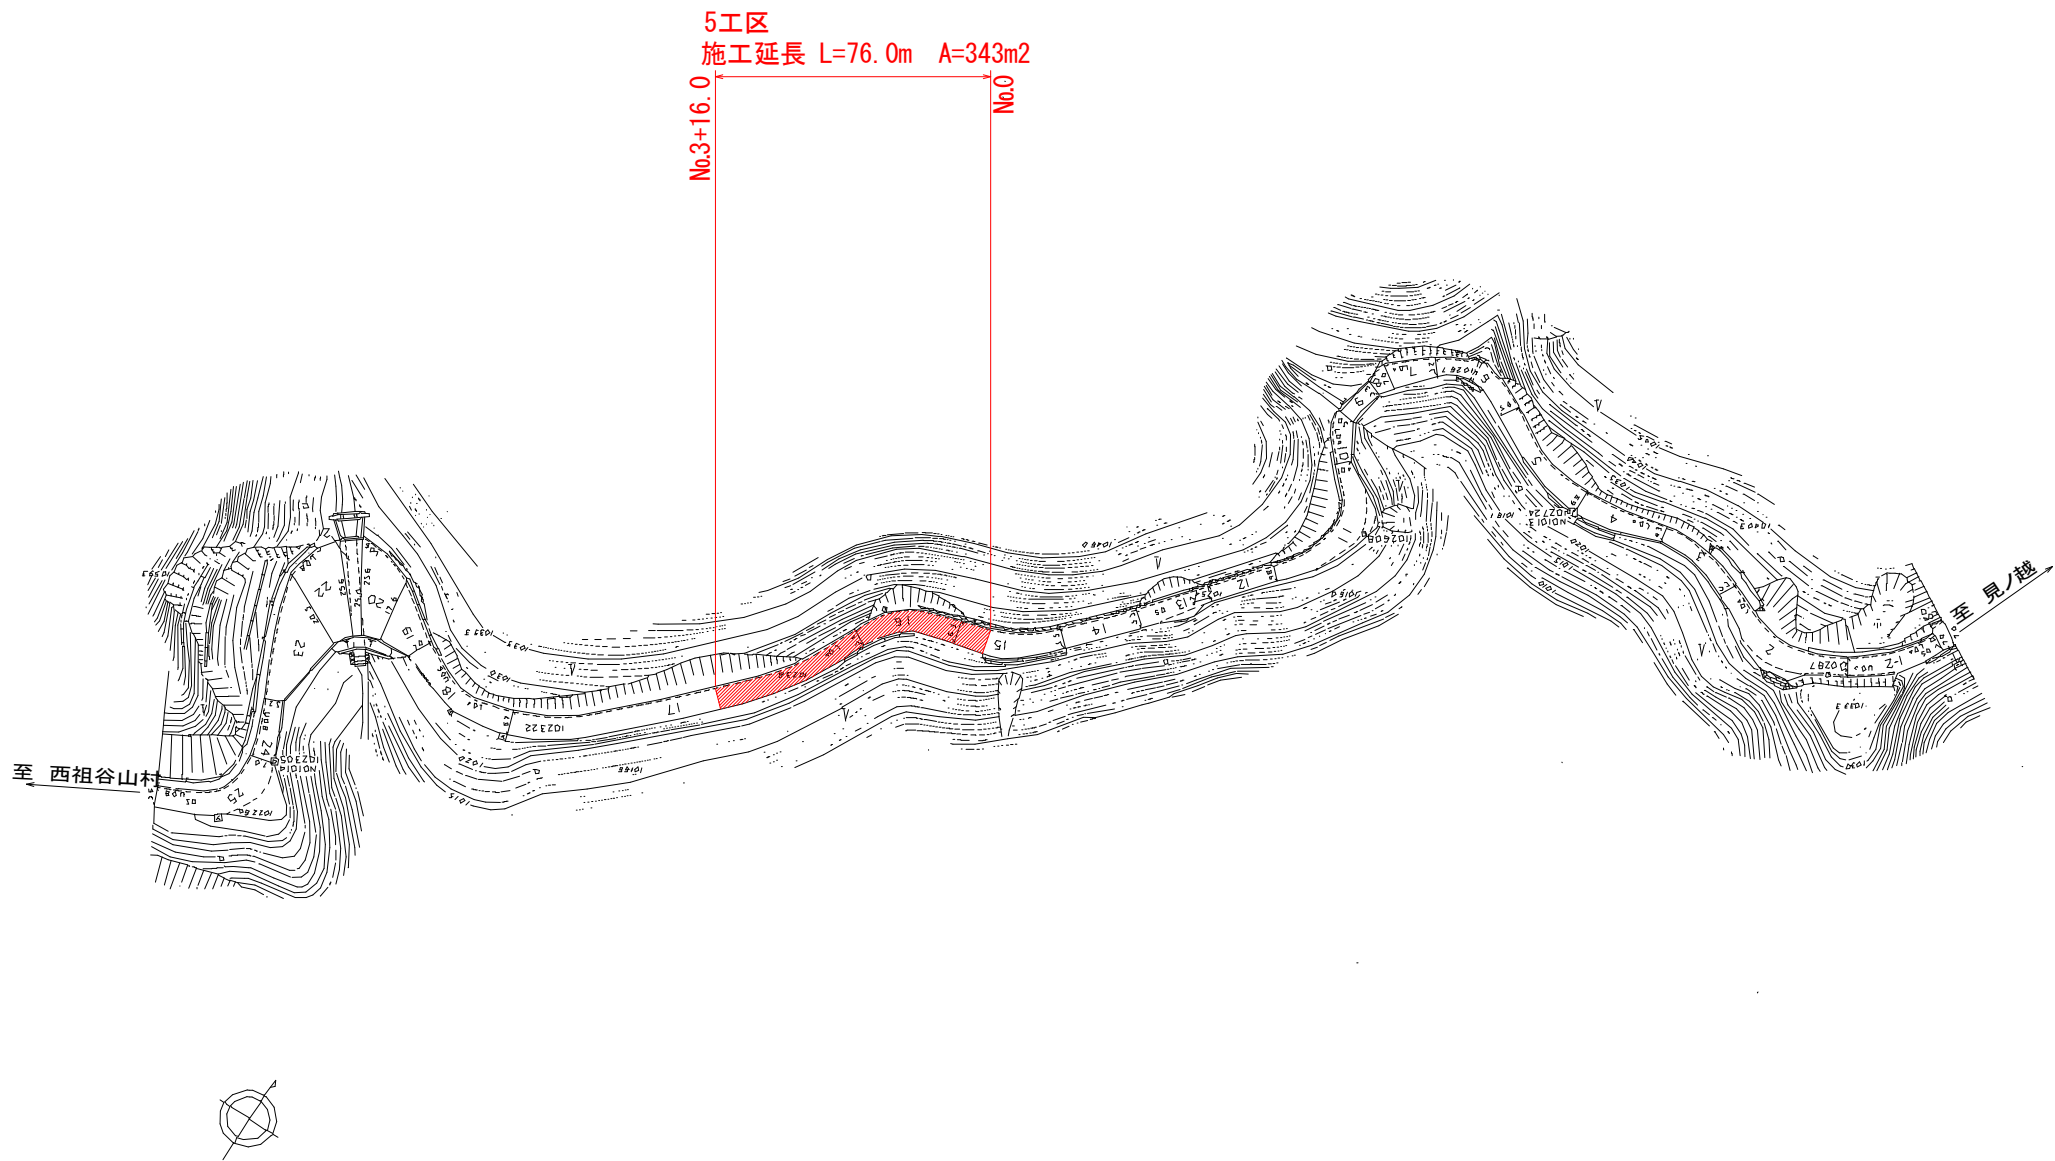


実施設計図面

工事名	R7三土 国道439号 三・東祖谷管生舗装工事		
路線名等	一般国道439号		
工事箇所	三好市東祖谷管生		
図面名	平面位置図(5工区)		
縮尺	フリースケール	図面番号	9 / 12
会社名			
事業者名	徳島県西部総合県民局県土整備部(三好)		


舗装展開図(5工区)
S=1:200

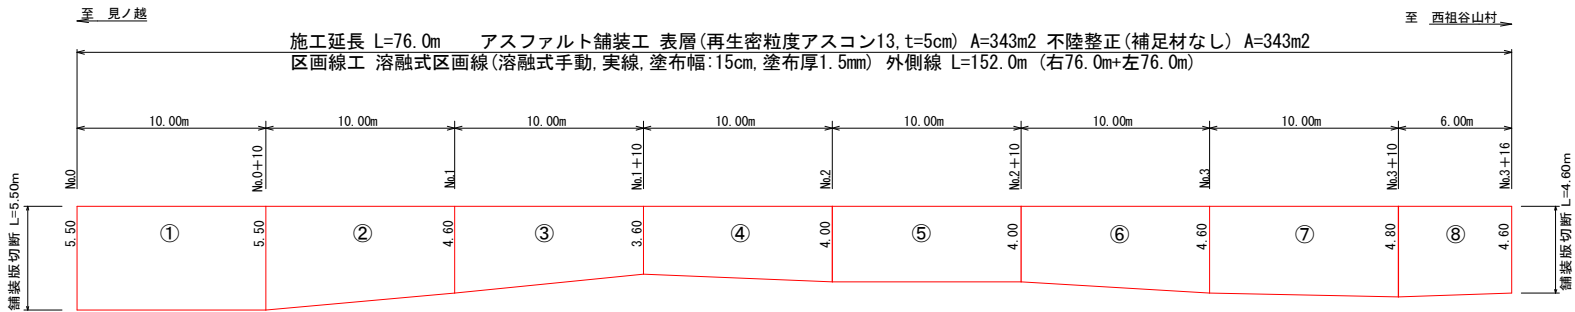

標準断面図
S=1/50

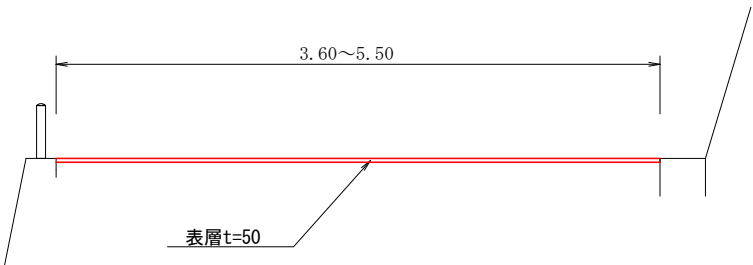

舗装構成図
(舗装工) S=1:10

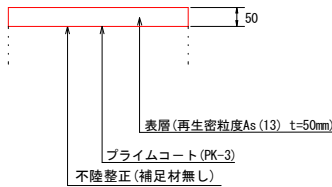

数量総括表

表層工	不陸整正	取壊面積	外側線	舗装版切断	
342.7 m ²	342.7 m ²	342.7 m ²	152.0 m	10.1 m	

舗装面積数量表

No.	計算式	数量
1	(5.50+5.50)/2*10.00	55.00
2	(5.50+4.60)/2*10.00	50.50
3	(4.60+3.60)/2*10.00	41.00
4	(3.60+4.00)/2*10.00	38.00
5	(4.00+4.00)/2*10.00	40.00
6	(4.00+4.60)/2*10.00	43.00
7	(4.60+4.80)/2*10.00	47.00
8	(4.80+4.60)/2* 6.00	28.20

合 計 342.70


舗装版切断 5.50+4.60=10.10m

実施設計図面

工事名	R7三土 国道439号 三・東祖谷管生 舗装工事		
路線名等	一般国道439号		
工事箇所	三好市東祖谷管生		
図面名	舗装展開図(5工区)		
縮尺	図 示	図面番号	10 / 12
会社名			
事業者名	徳島県西部総合県民局県土整備部 (三好)		

平面位置図(6工区)

フリースケール

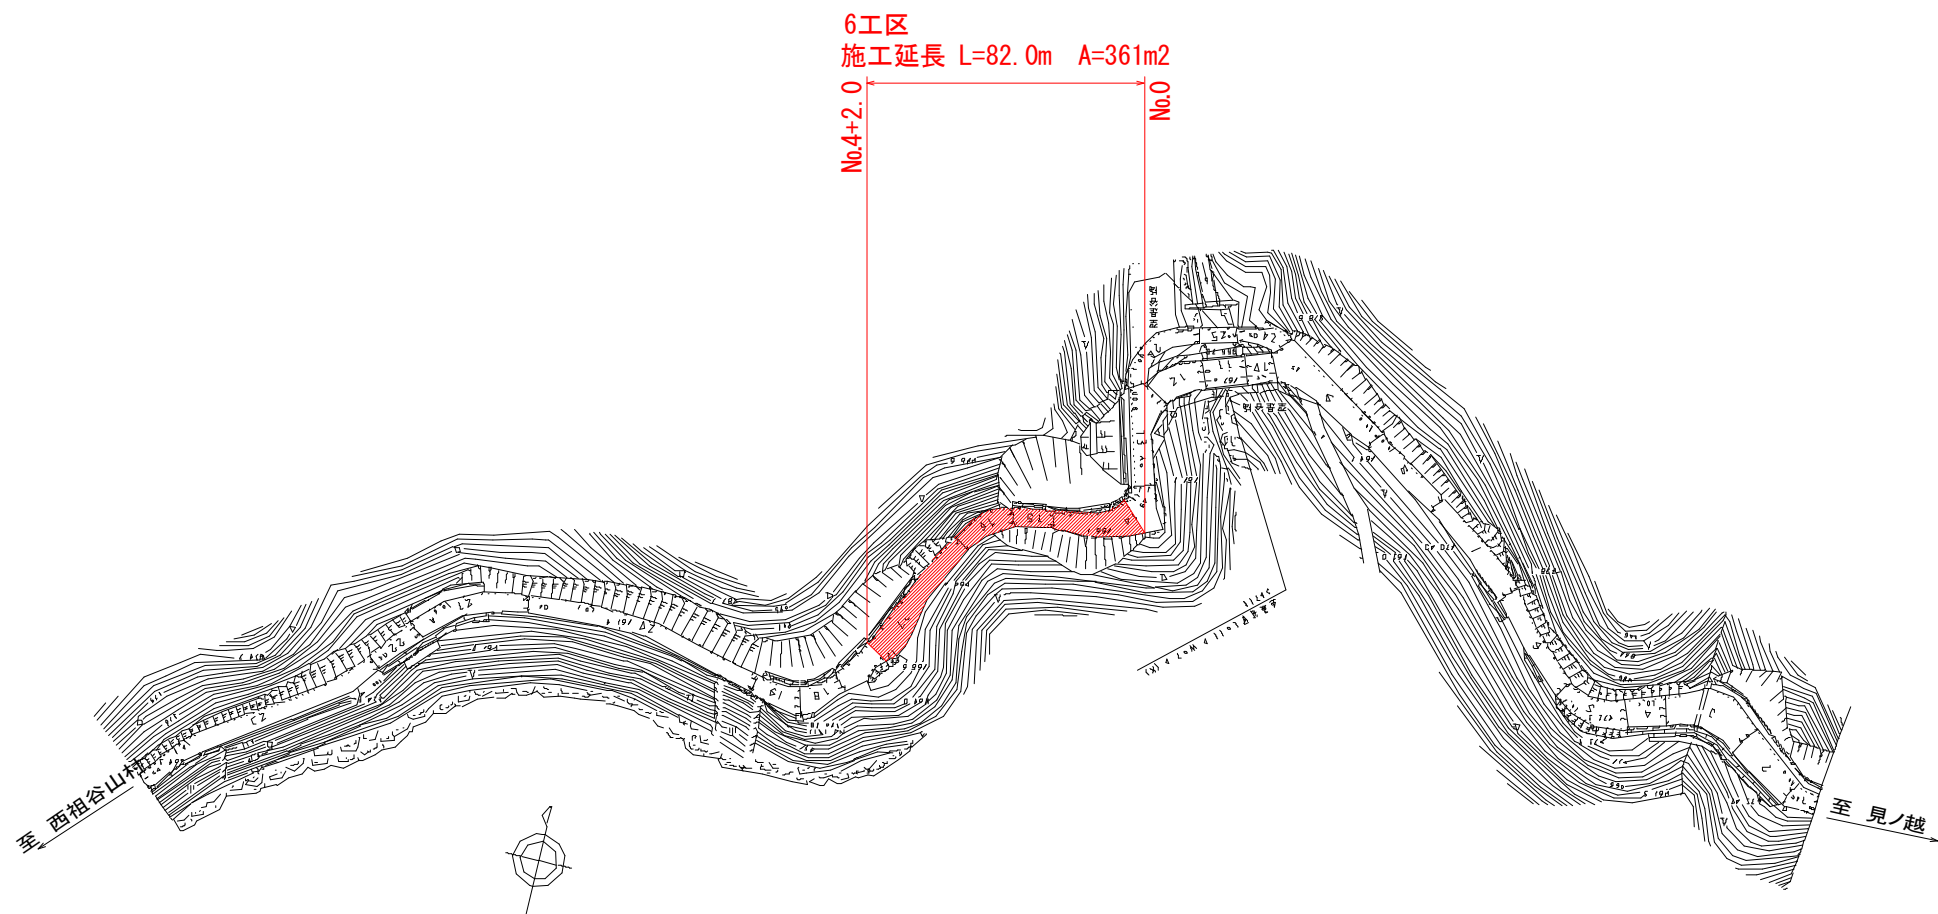


実施設計図面


工事名	R7三土 国道439号 三・東祖谷管生 舗装工事		
路線名等	一般国道439号		
工事箇所	三好市東祖谷管生		
図面名	平面位置図(6工区)		
縮尺	フリースケール	図面番号	11 / 12
会社名			
事業者名	徳島県西部総合県民局県土整備部(三好)		

舗装展開図(6工区)


S=1:200

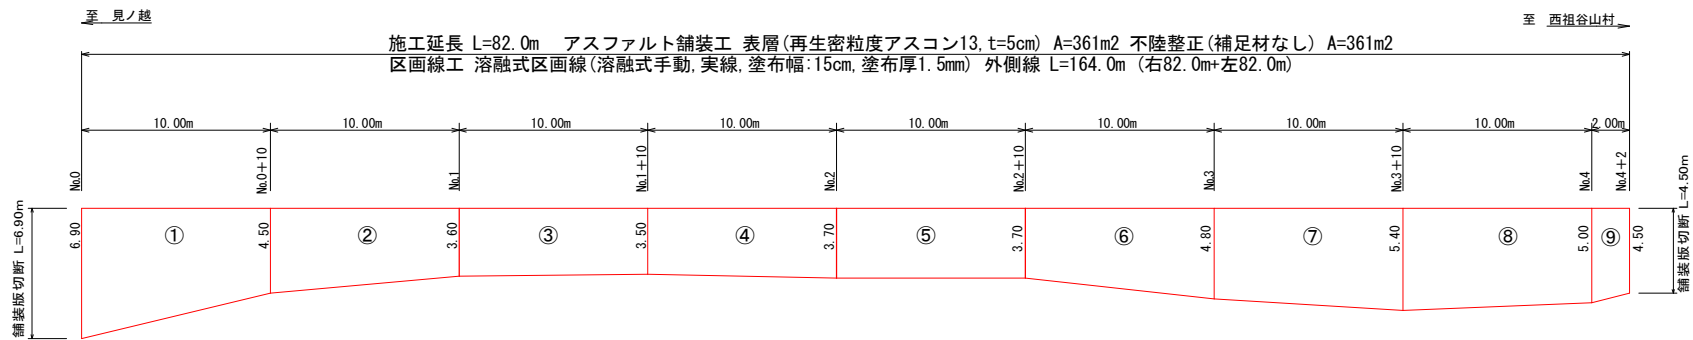

標準断面図
S=1/50

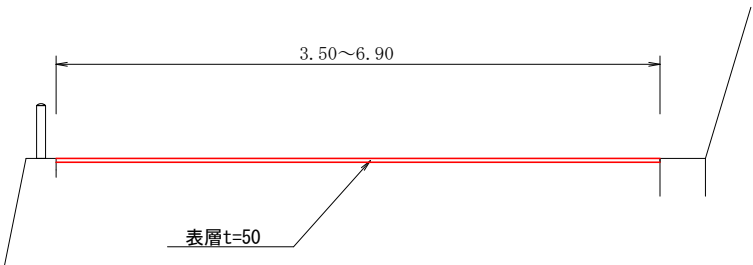

舗装構成図
(舗装工) S=1:10

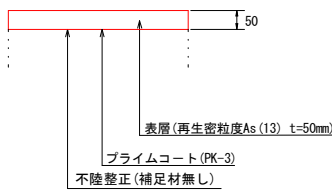

数量総括表

表層工	不陸整正	取壊面積	外側線	舗装版切断	
361.0 m ²	361.0 m ²	361.0 m ²	164.0 m	11.4 m	

舗装面積数量表

No.	計算式	数量
1	(6.90+4.50)/2*10.00	57.00
2	(4.50+3.60)/2*10.00	40.50
3	(3.60+3.50)/2*10.00	35.50
4	(3.50+3.70)/2*10.00	36.00
5	(3.70+3.70)/2*10.00	37.00
6	(3.70+4.80)/2*10.00	42.50
7	(4.80+5.40)/2*10.00	51.00
8	(5.40+5.00)/2*10.00	52.00
9	(5.00+4.50)/2* 2.00	9.50
合 計		361.00

舗装版切断 6.90+4.50=11.40m

実施設計図面

工事名	R7三土 国道439号 三・東祖谷管生 舗装工事		
路線名等	一般国道439号		
工事箇所	三好市東祖谷管生		
図面名	舗装展開図(6工区)		
縮尺	図 示	図面番号	12 / 12
会社名			
事業者名	徳島県西部総合県民局県土整備部 (三好)		