平面図　S＝1/2500

伐竹除根 A=800m2

河道掘削 V=4,100m3

堤防延長 L=155.0m

工事名	R7吉土 川田川 吉・山川井上 緊急河川維持工事
路線名等	川田川
工事箇所	吉野川市山川町井上
図面名	平面図
縮尺	図示
図面番号	1 ／ 2
会社名	―
事業者名	徳島県東部県土整備局（吉野川）

実施設計図面

NO.24

GH=36.217

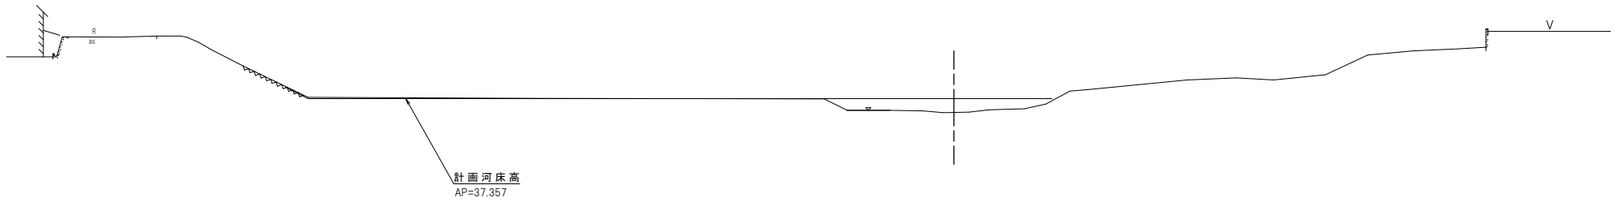

河床掘削	m3	0.000

AP=15.000

NO.24+95

GH=38.183

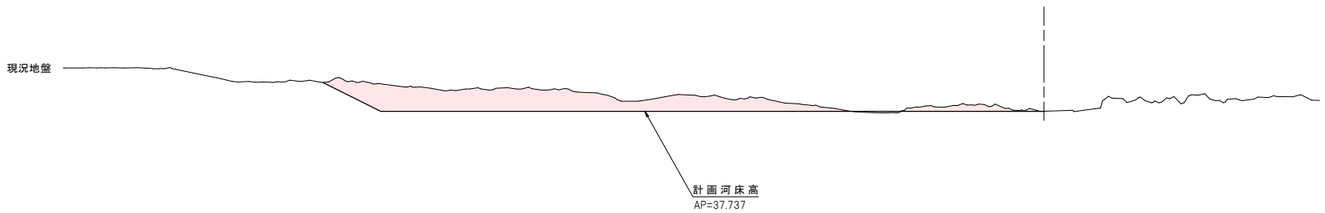

河床掘削	m3	66.110

NO.25

GH=37.410

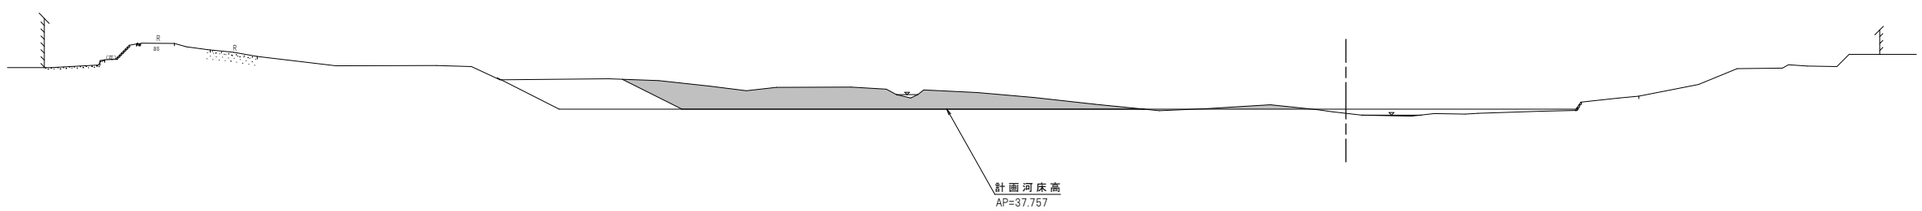

河床掘削	m3	55.900

AP=20.000

実施設計図面

工事名	R7吉土 川田川 吉・山川井上 緊急河川維持工事		
路線名等	川田川		
工事箇所	吉野川市山川町井上		
図面名	横断図		
縮尺	S=1:250	図面番号	2 ／ 2
会社名	－		
事業者名	徳島県東部県土整備局（吉野川）		