


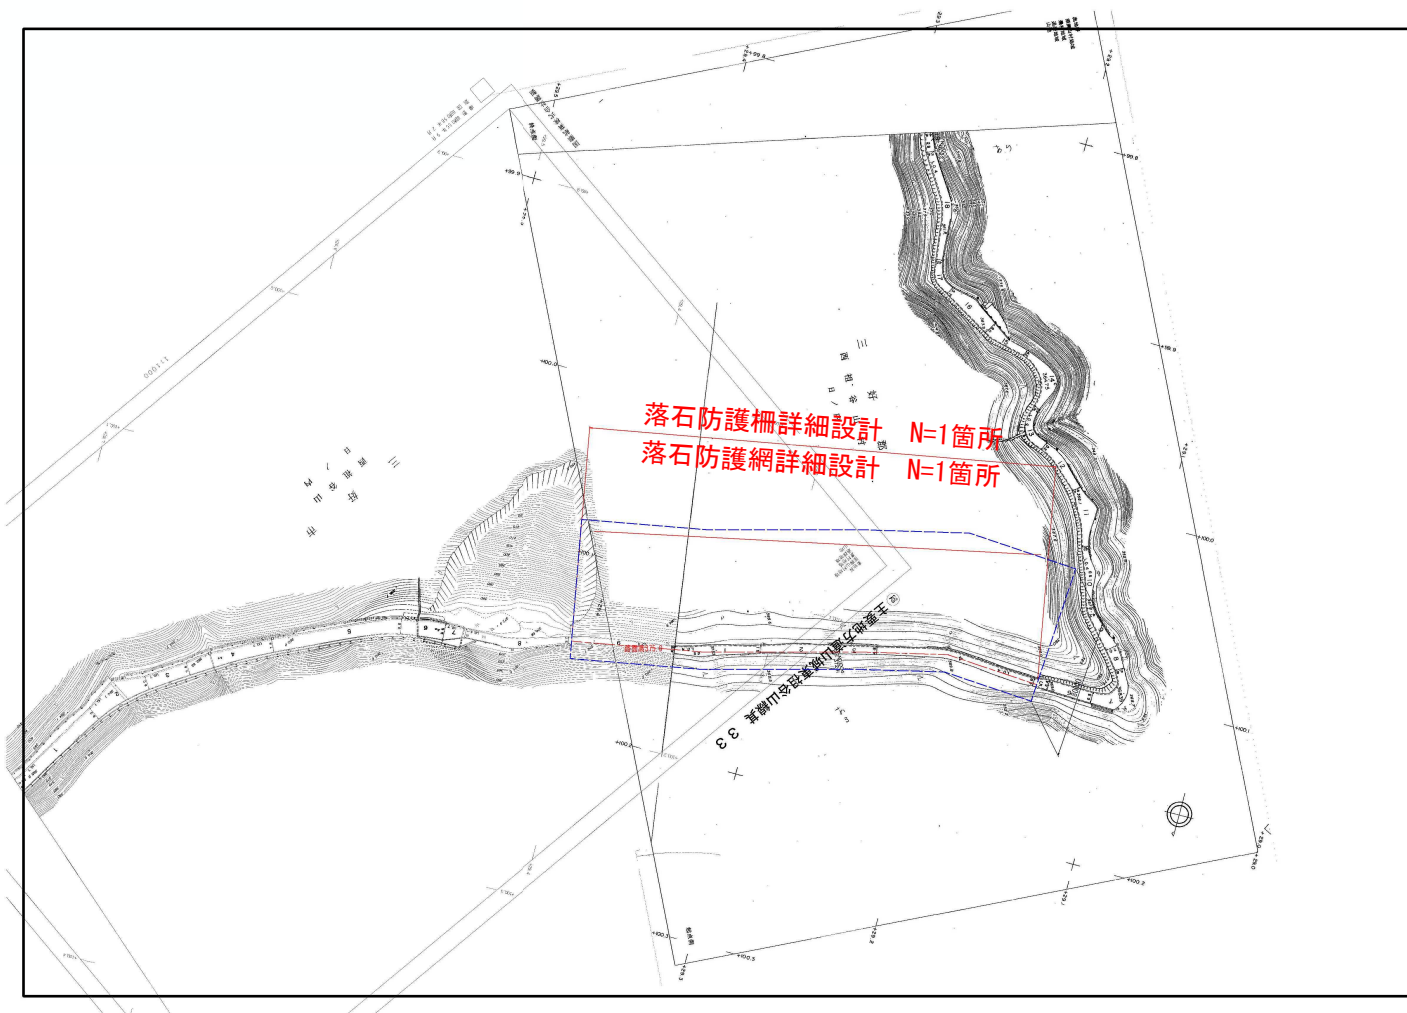

実施設計図面

業 務 名	R7三土 山城東祖谷山線 三・西祖谷田ノ内 落石対策設計業務		
路線名等	(主) 山城東祖谷山線		
業務箇所	三好市西祖谷山村田ノ内		
図 面 名	平面図		
縮 尺		図面番号	1 / 1
会 社 名			
事業者名	徳島県西部総合県民局 県土整備部(三好)		