



平面図
(神ノ木警報局)

S=1:50

工事手順

1. 工事前仮設道路造成
2. 装柱物、ケーブル等撤去
3. 既設局舎を仮設道路端に仮移設
4. 局舎基礎、空中線柱撤去
5. ブロック積擁壁築造
6. 車寄せ部盛土
7. 新設局舎基礎 コンクリート柱建柱
8. 局舎移設、屋外機器取付、配線
9. 工事前仮設道路収去、フェンス工事

○印は電気通信工事
無印は土木工事

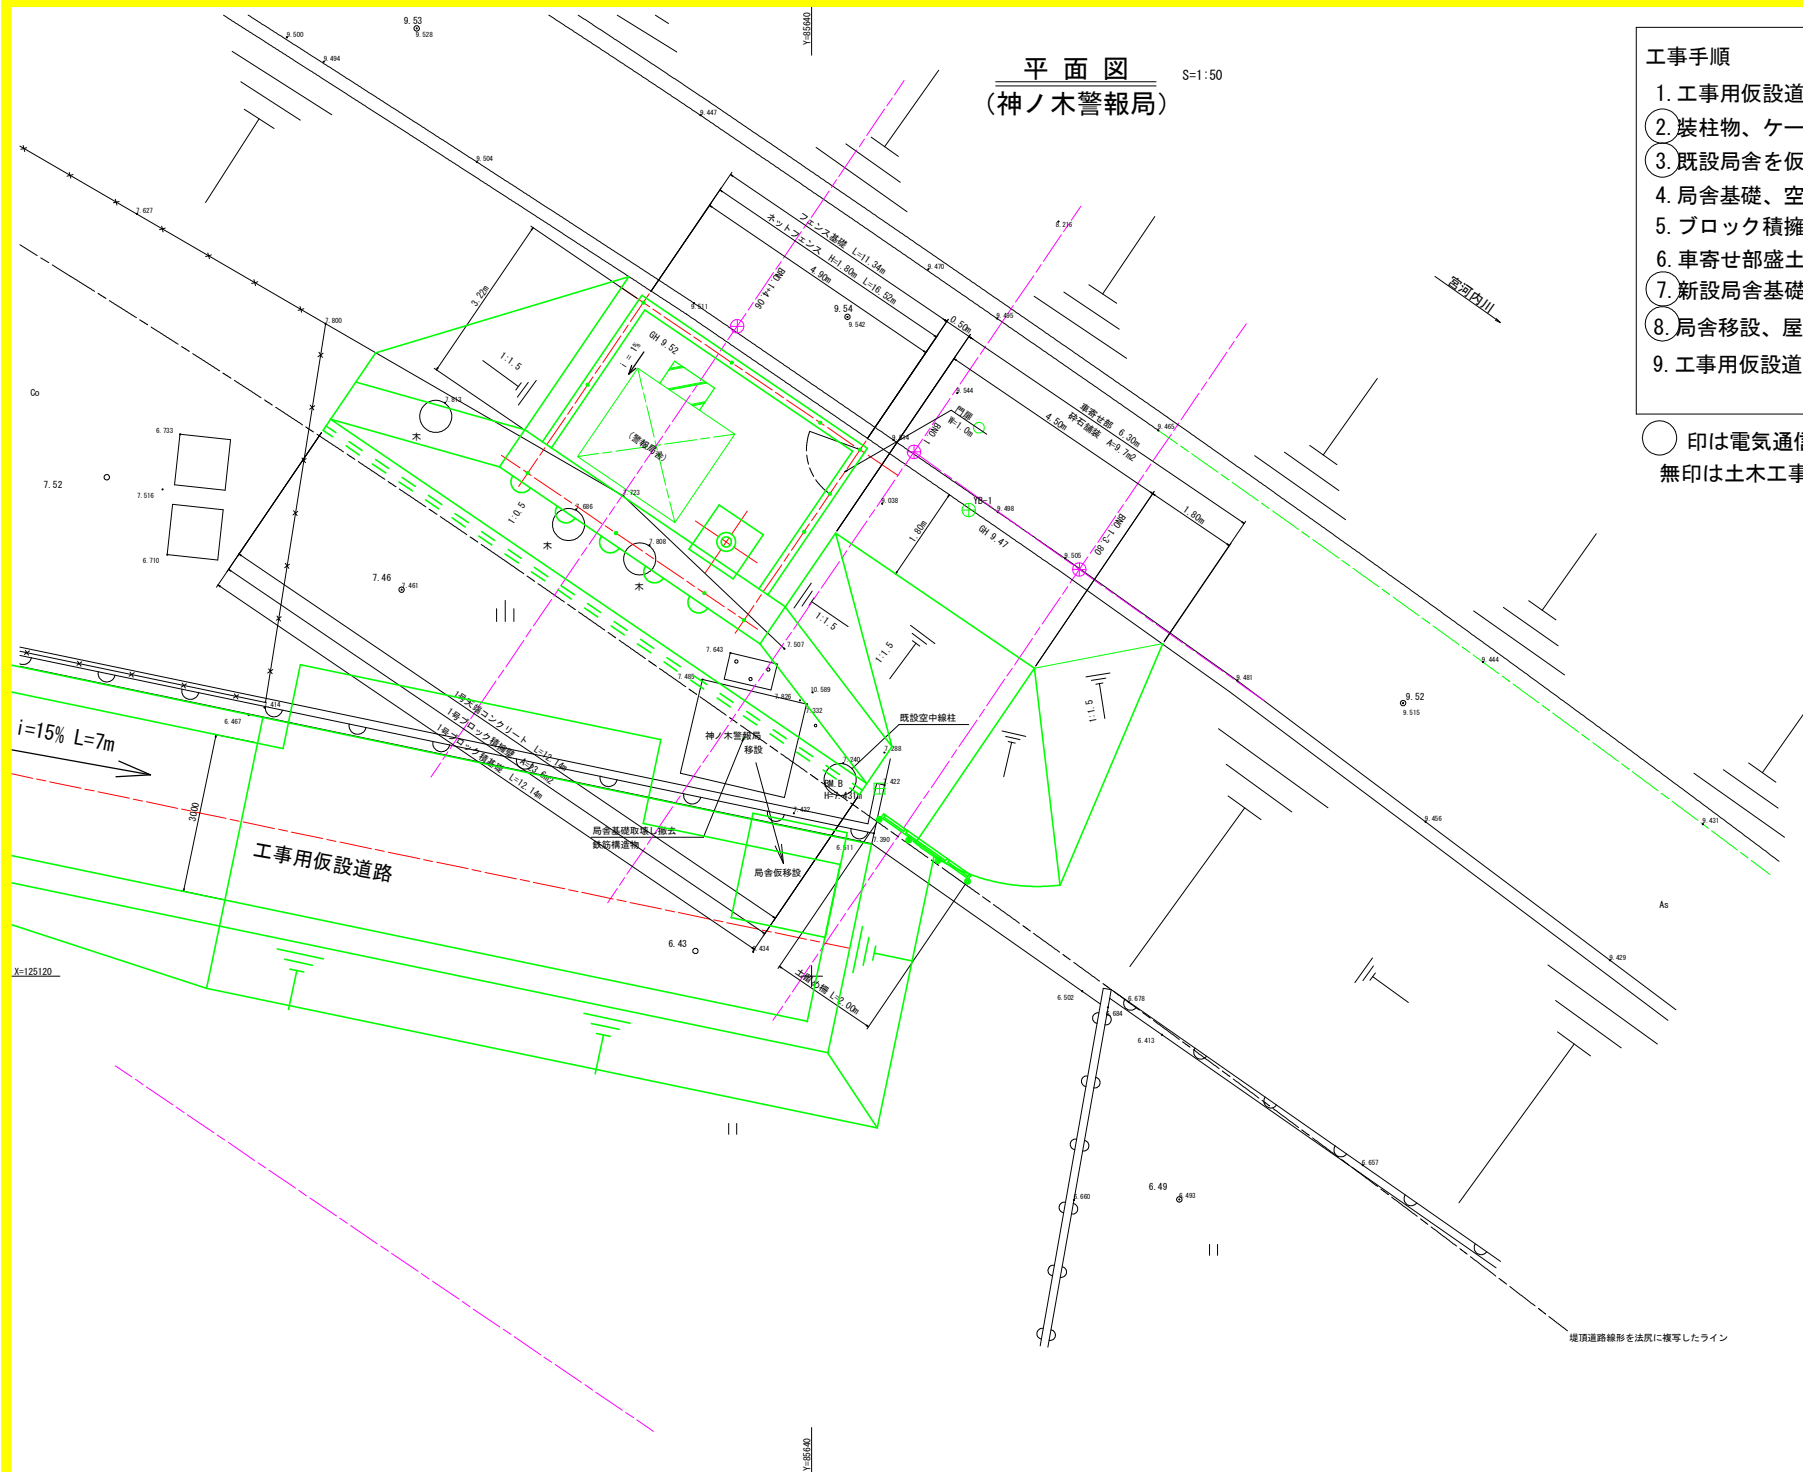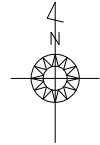

実施設計図面

工事名	R7吉士 宮川内ダム 上坂・西分神ノ木 放流警報設備改良工事		
路線名等	宮川内ダム		
工事箇所	板野郡上板町西分神ノ木		
図面名	平面図		
縮尺	S=1:50	図面番号	1 / 8
会社名			
事業者名	徳島県 東部農土整備局<吉野川庁舎>		


S=1:50

BN0. 1 - 3.80


GH=9.520
FH=

3K/970

GH=1.854
FH=

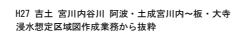3K/970


GH=1.854
FH=

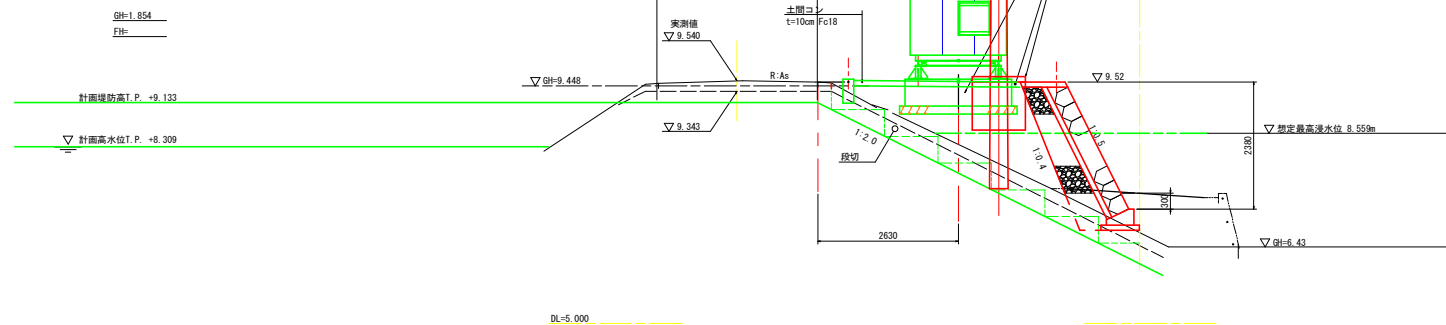

BNO. 1 + 4. 06


GH=9.520
FH=

河川管理区域(推定)

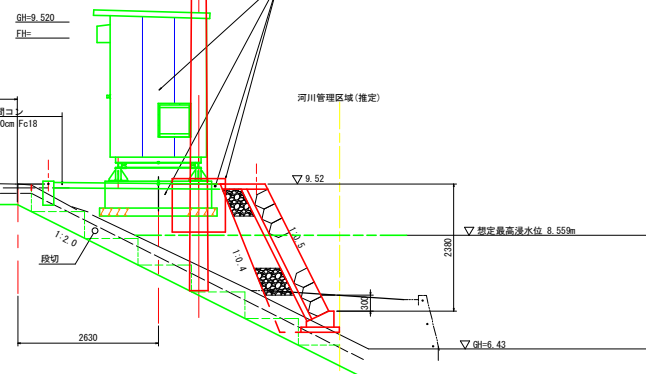


工事名	R7 古土 宮内川上段 上板・西分神ノ木 改良落石防護備改良工事		
路線名等	宮内川上段		
工事箇所	板野郡上板町西分字神ノ木		
図面名	断面図		
縮 尺	S=1:50	図面番号	2 / 8
会社名			
事業者名	徳島県 東部国土整備局<吉野川庁舎>		


配管配線図(現状)

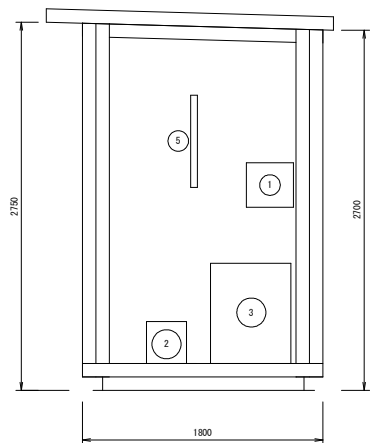


局舎立面図 左側面 (S=1/20)

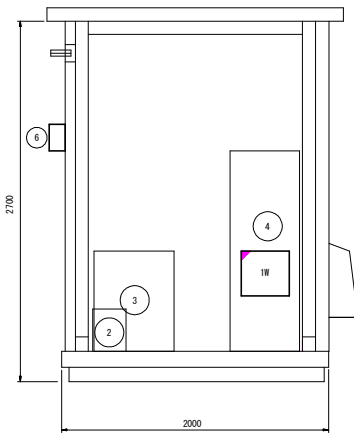


局舎立面図 正面 (S=1/20)

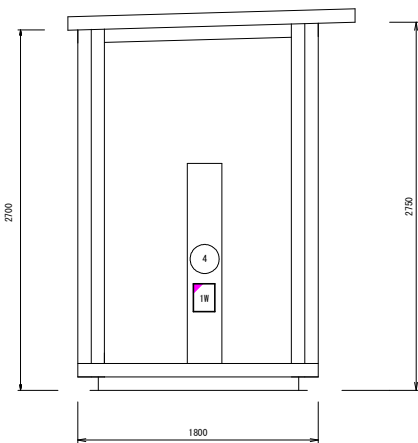

局舎立面図 右側面 (S=1/20)

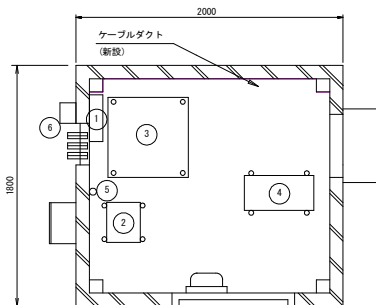

局舎平面図 (S=1/20)

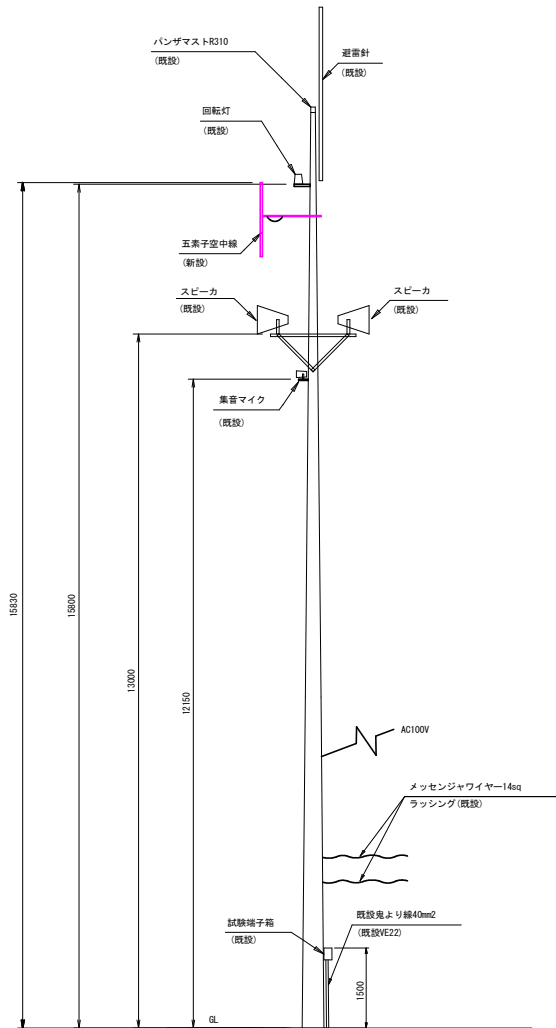

パンザマスト立面図 (S=1/50)


凡 例)

番 号	機器名称	備考
①	分電盤A	
②	耐雷トランス	2kVA
③	直流電源装置	100Ah
④	警報装置	1W
⑤	同軸避雷器	
⑥	電力計 (WMO)	
⑦	避雷器收容盤B	


実施設計図面

工事名	R 7 宮土 宮川内ダム 上堰・西分神ノ本 放流警報設備改良工事
路線名等	宮川内ダム
工事箇所	板野郡上板町西分神ノ本
図面名	配管配線図(現状)
縮 尺	S=1:50 図面番号 3 / 8
会社名	
事業者名	徳島県 東部県土整備局<吉野川庁舎>


配管配線図(移設後)

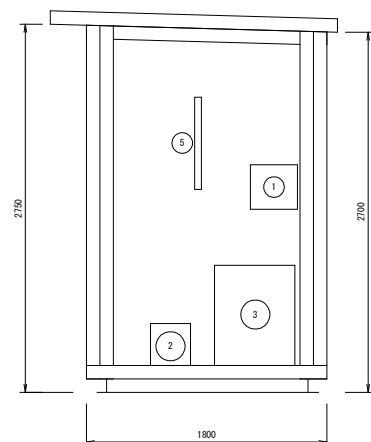



局舎立面図 左側面 (S=1/20)

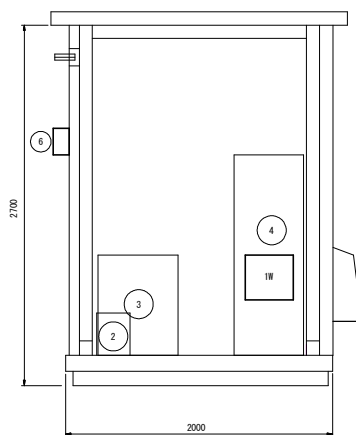

局舍立面图 正面 (S=1/20)

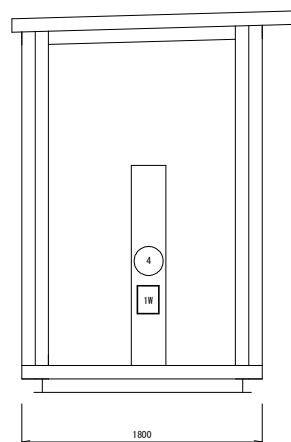


局舎立面図 右側面 (S=1/20)

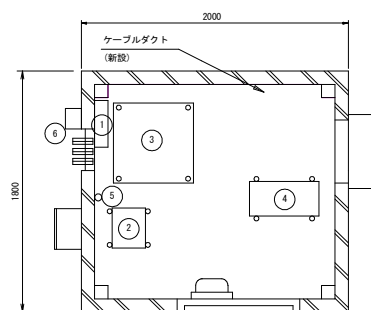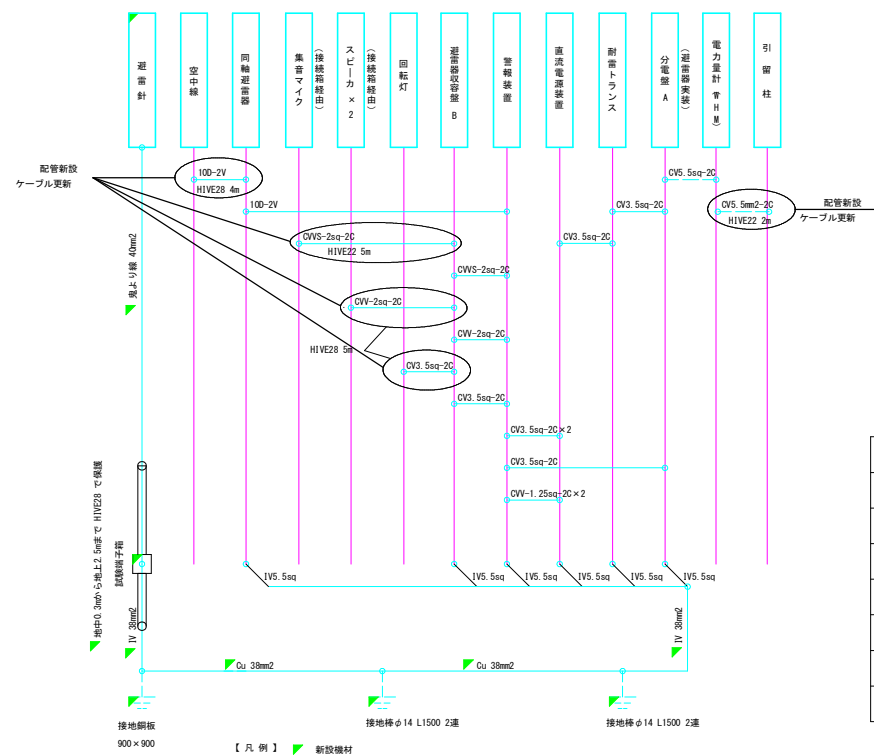

局舎平面図 (S=1/20)

番 号	機器名称	備考
①	分電盤A	
②	耐雷トランス	2kVA
③	直流電源装置	100Ah
④	警報装置	1台
⑤	同軸避雷器	
⑥	電力計計(単相)	
⑦	避雷器収容盤B	

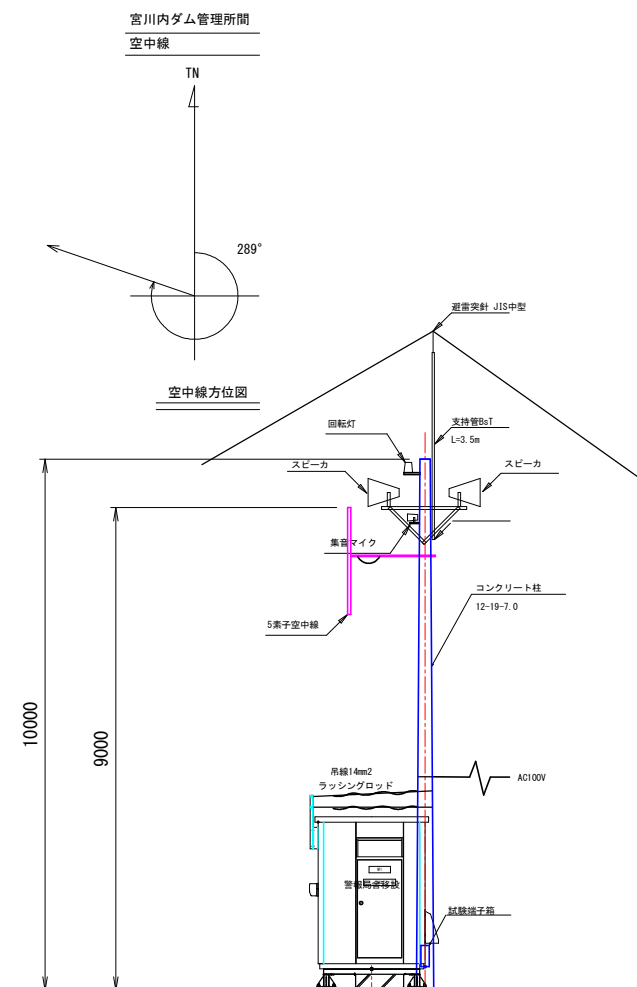

空中線柱立面図 (S=1/50)

実施設計図面


工事名	R7 吉士 宮川内ダム 上板・西分神/木 放牧管線改修改良工事		
路線名等	宮川内ダム		
工事箇所	板野郡上板町西分字神/木		
図面名	配管配線図(移設後)		
縮 尺	S=1:50	図面番号	4 / 8
会社名			
事業者名	徳島県 東部県土整備局<吉野川庁舎>		

S=1:50



工事名	R7吉土 宮川内ダム 上板・西分幹ノ木 放流管設置設備改良工事		
路線名等	宮川内ダム		
工事箇所	板野郡上板町西分幹ノ木		
図面名	平 面 図		
縮 尺	S=1:50	図面番号	5 / 8
会社名			
事業者名	徳島県 東部県土整備局<吉川川庁舎>		

局舎基礎・架台詳細図

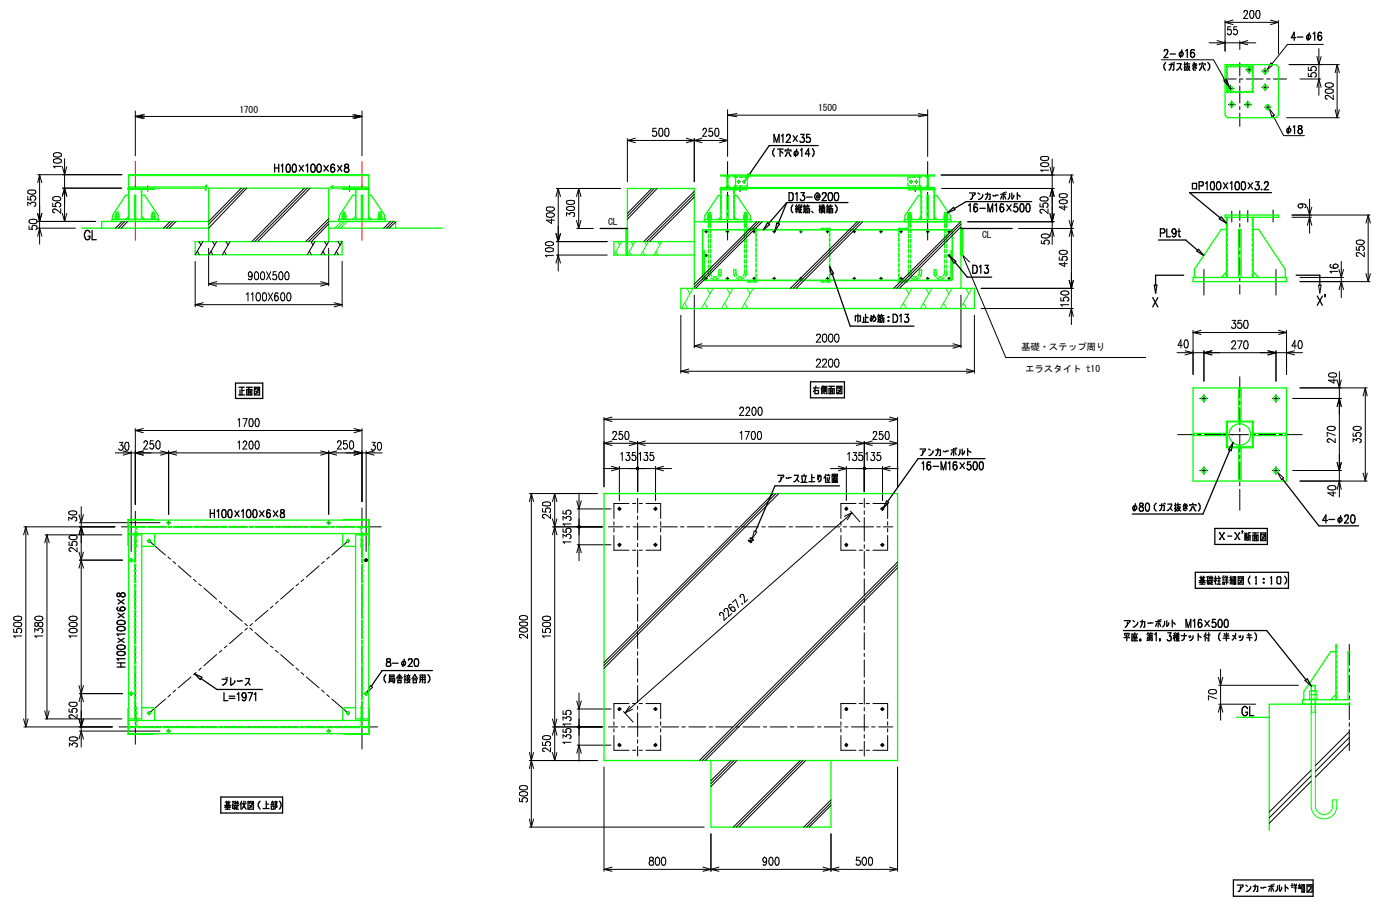


実施設計図面

工事名	R7吉士 宮川内ダム 上堰・西分神ノ木 放流管補設機改良工事		
路線名等	宮川内ダム		
工事箇所	板野郡上板町西分神ノ木		
図面名	局舎基礎・架台詳細図		
縮尺	S=1:20	図面番号	6 / 8
会社名			
事業者名	徳島県 東部県土整備局<吉野川庁舎>		



根巻、土間コンクリート詳細図

土間コンクリート

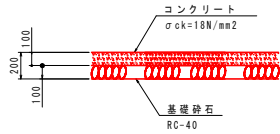

支柱基礎

平面図

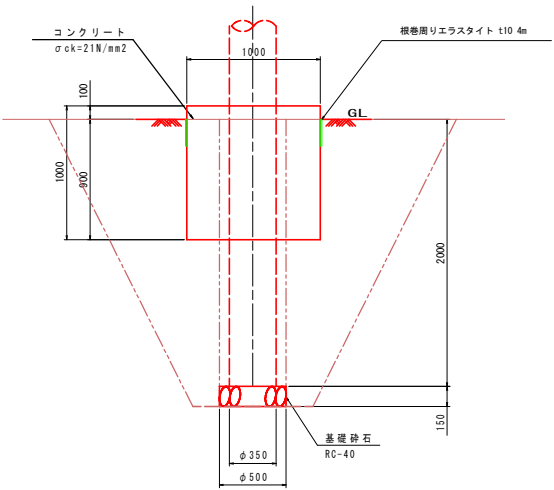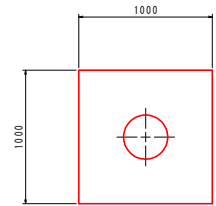

実施設計図面

工事名	R7 富士 宮川内ダム 上板・西分神ノ木 放流管補設設備改良工事		
路線名等	宮川内ダム		
工事箇所	板野郡上板町西分神ノ木		
図面名	根巻、土間コンクリート詳細図		
縮 尺	S=1:20	図面番号	8 / 8
会社名			
事業者名	徳島県 東部県土整備局<吉野川庁舎>		