



# 参考図

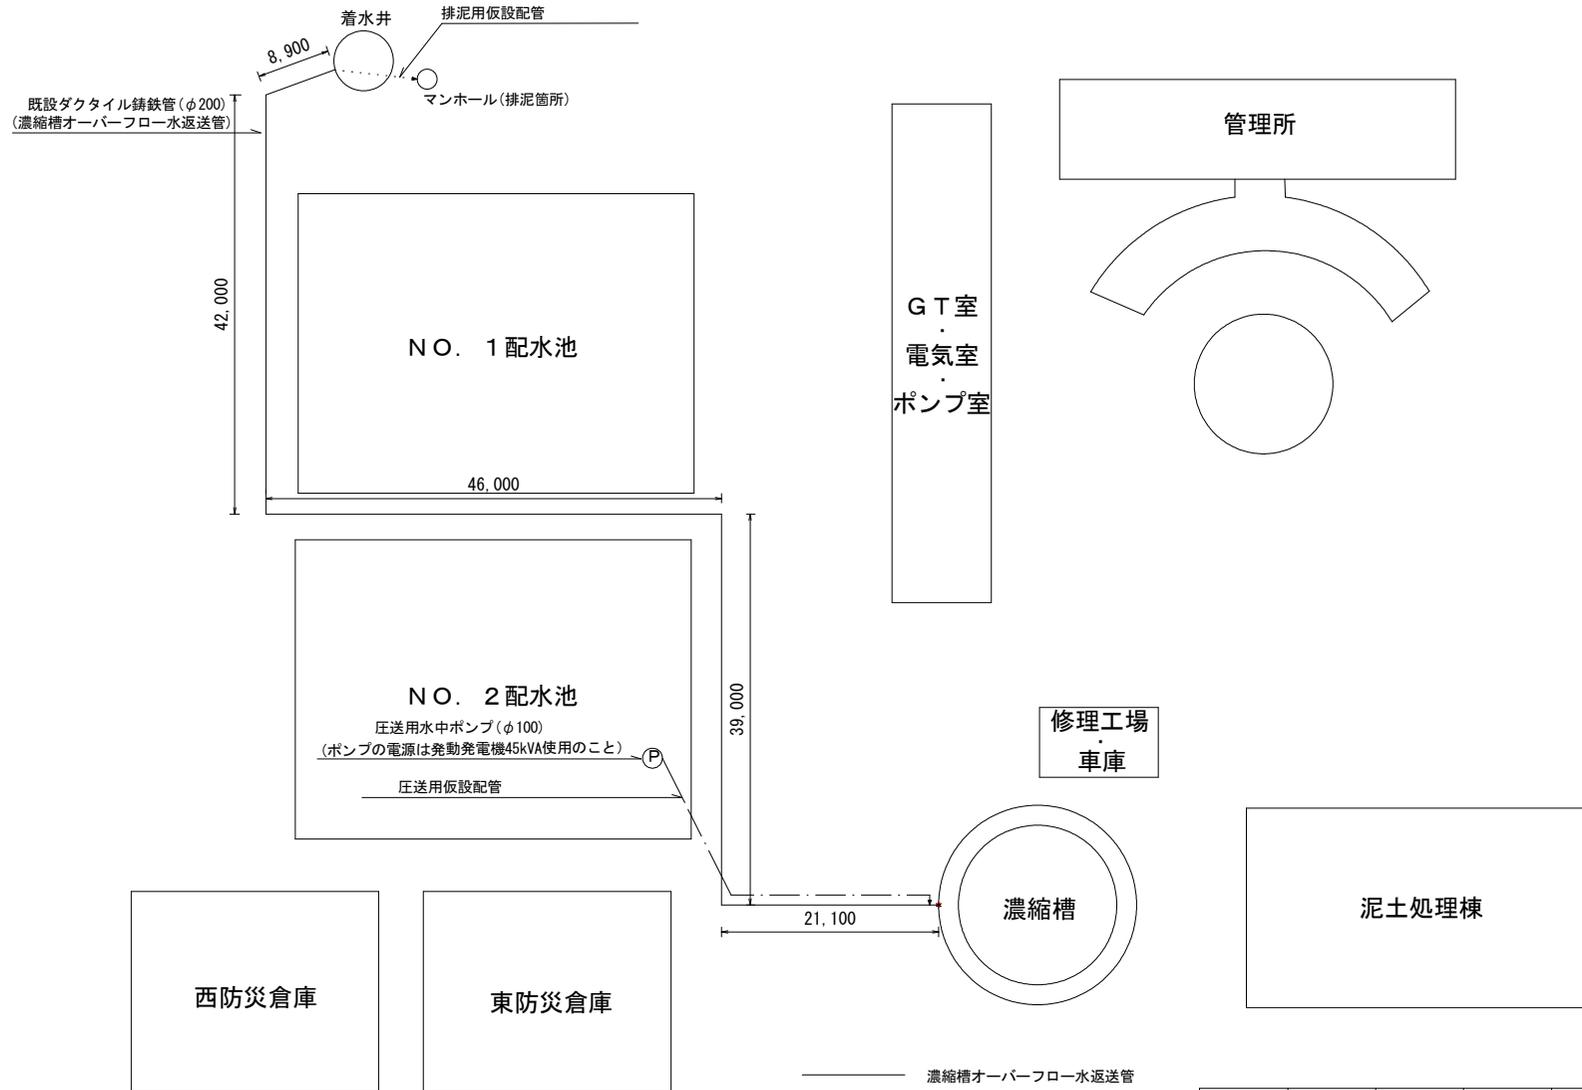


- 濃縮槽オーバーフロー水返送管
- - - 圧送用仮設配管
- ..... 排泥用仮設配管
- Ⓟ 圧送用水中ポンプ (φ100)

図面番号	1	図面総数	2	令和7年度
業務名	R7企総管 吉野川北岸工業用水道 濃縮槽オーバーフロー水返送管洗浄業務			
図名	オーバーフロー水返送管平面図			
	徳島県企業局			

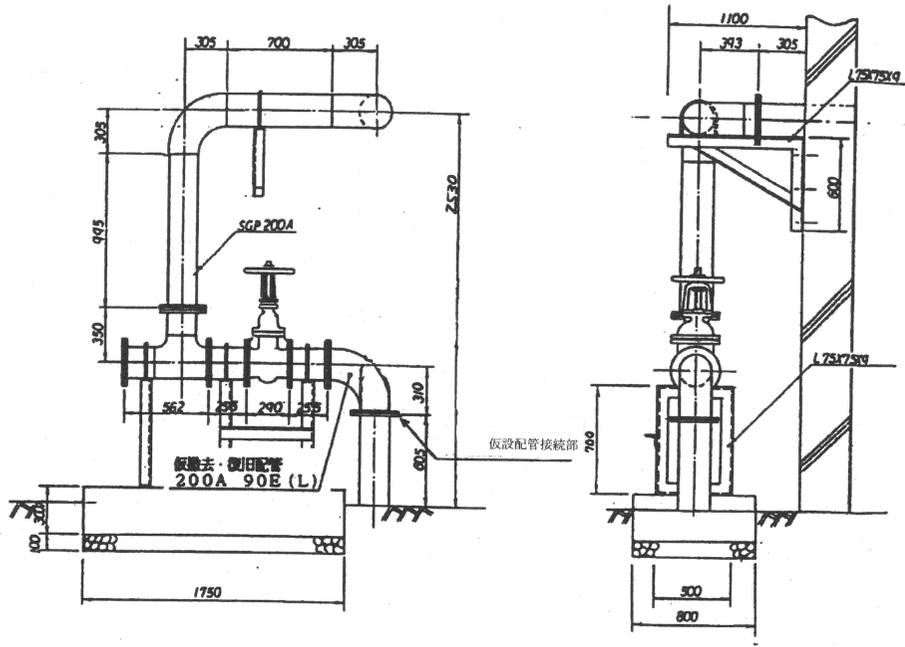

濃縮槽部仮設配管接続箇所

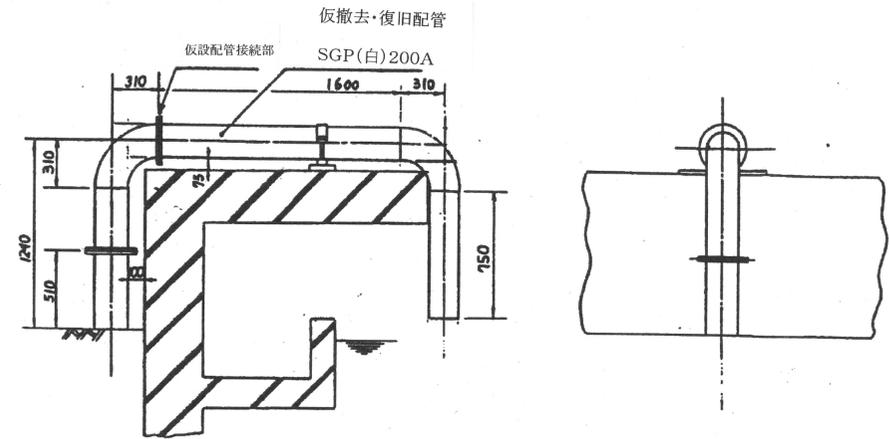

着水井部仮設配管接続箇所

(注) ピグ挿入洗浄する以外の既設両端末鋼管内面（上図、バルブなど含む）についても洗浄を行うこと。

(1) 濃縮槽部・・・5.6m

(2) 着水井部・・・3.0m

図面番号	2	図面総数	2	令和7年度
業務名	R7企総管 吉野川北岸工業用水道 濃縮槽オーバーフロー水返送管洗浄業務			
図名	仮設配管接続箇所詳細図			
	徳島県企業局			