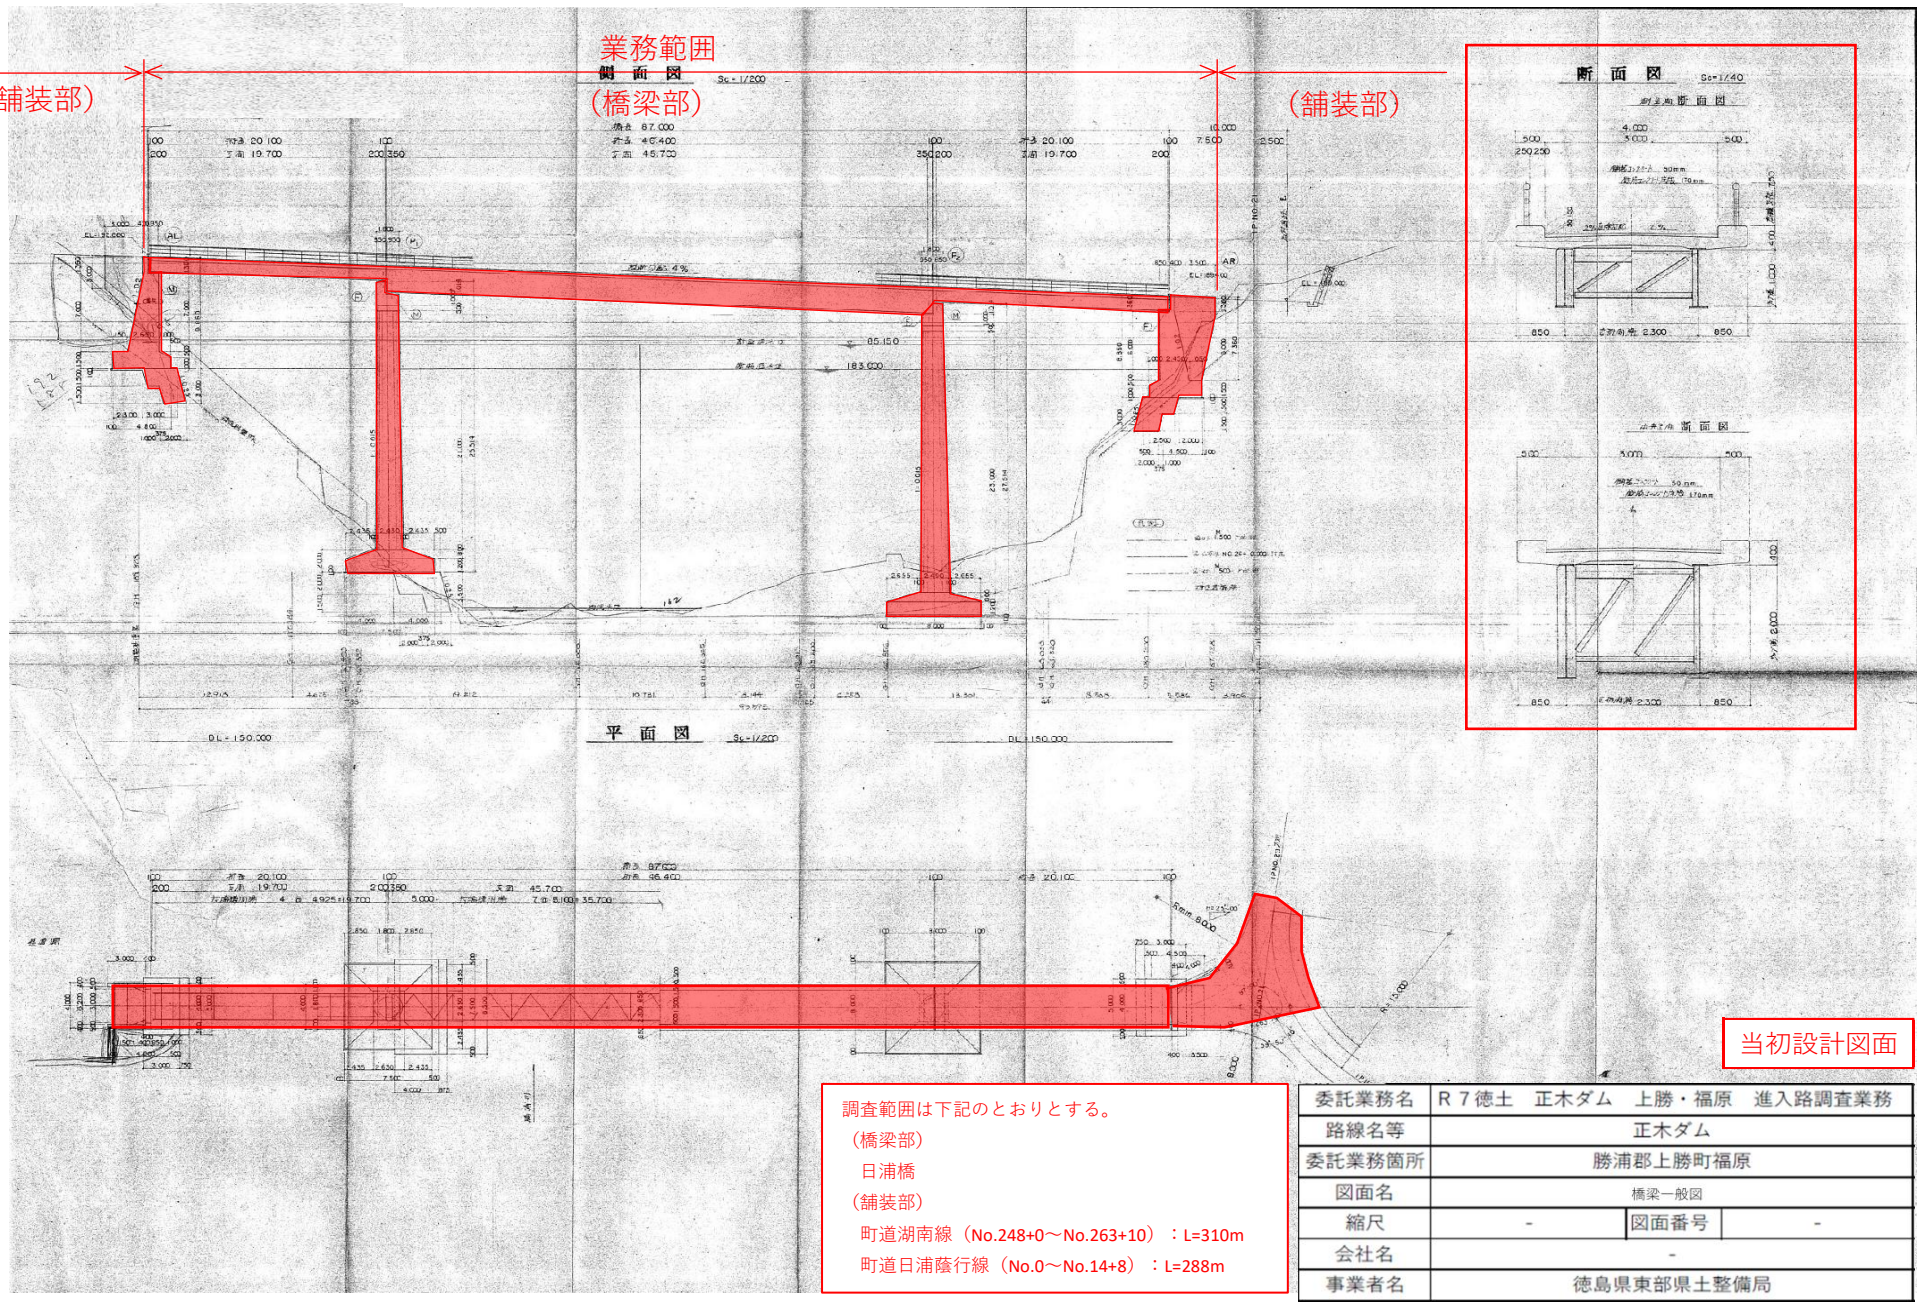

当初設計図面

調査範囲は下記のとおりとする。

（橋梁部）

日浦橋

（舗装部）

町道湖南線（No.248+0～No.263+10）：L=310m

町道日浦蔭行線（No.0～No.14+8）：L=288m

委託業務名	Ｒ７徳土　正木ダム　上勝・福原　進入路調査業務		
路線名等	正木ダム		
委託業務箇所	勝浦郡上勝町福原		
図面名	橋梁一般図		
縮尺	-	図面番号	-
会社名	-		
事業者名	徳島県東部県土整備局		