



平面図（対象施設）

S=1:100

平面図

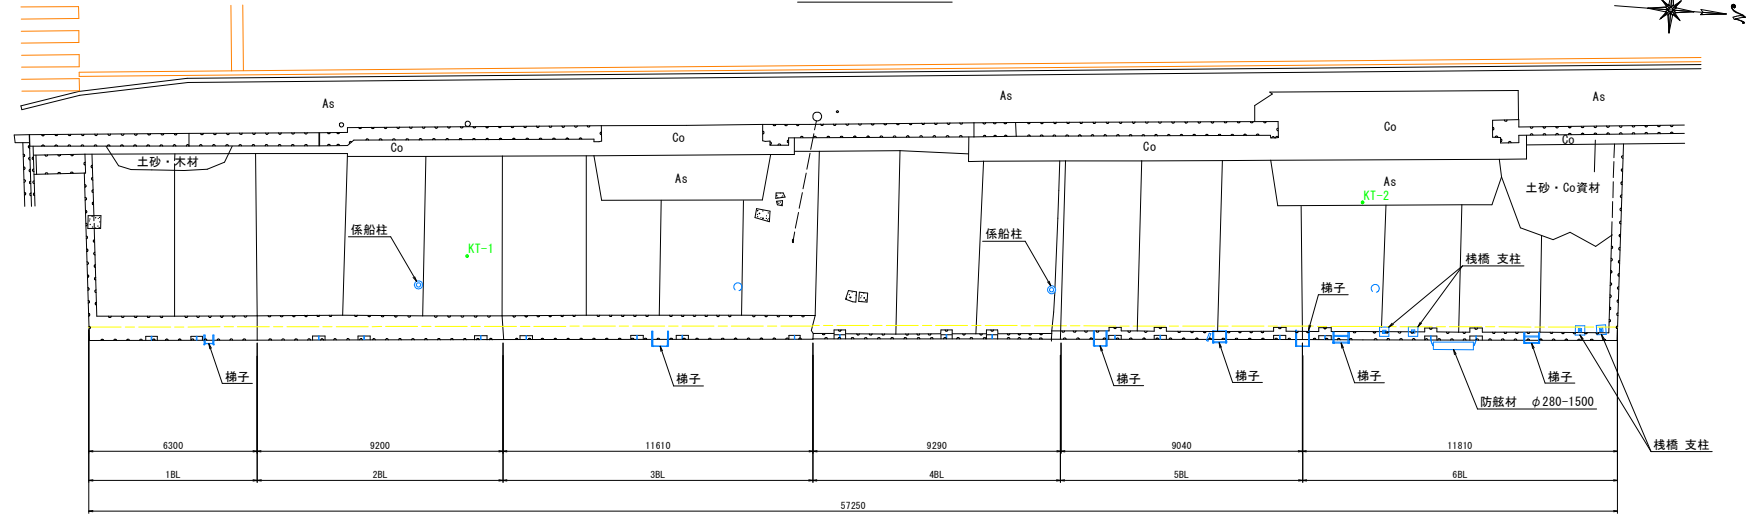


床版下面展開図

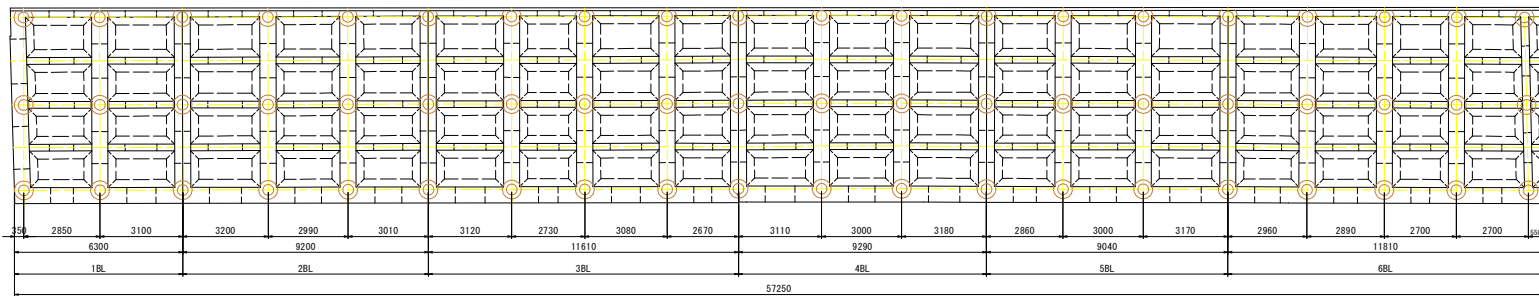

正面図、横断図（対象施設）

正面図

S=1:100

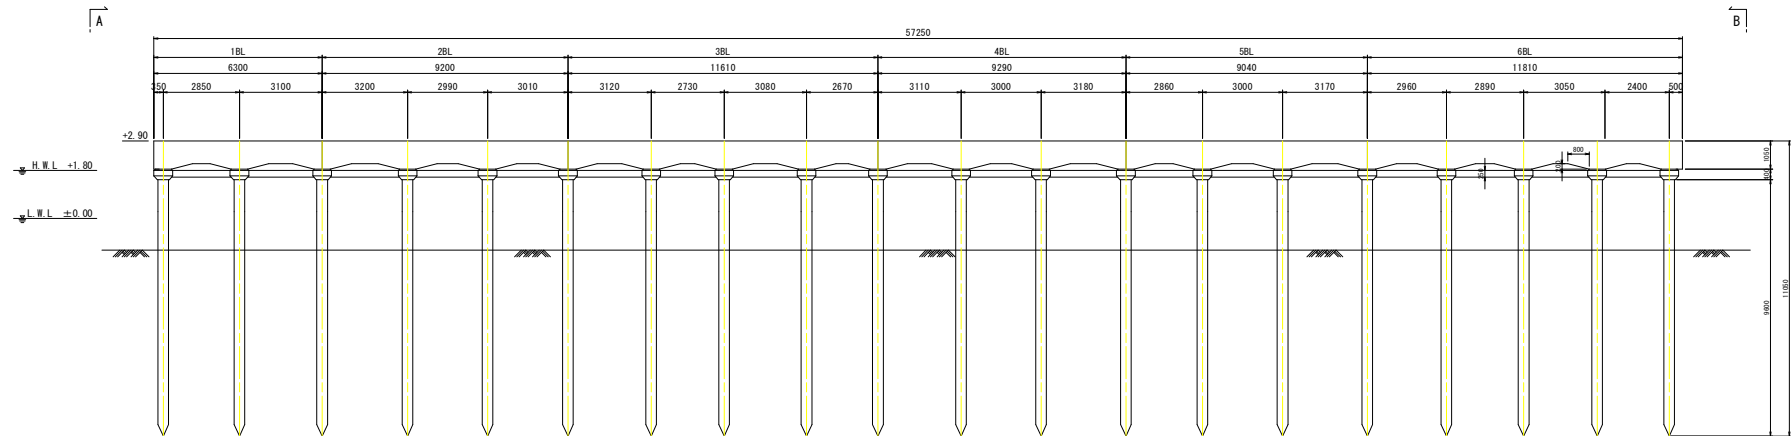

横断図

S=1:50

