



測量計画図

S=1:100

平面図

■測量数量

4級基準点測量 N=1 (L=57/50=1.11→1点、棧橋上)

※既知点の設置状況や道路側に設置する場合、変更対応

現地測量 A= 60m×19m≒0.001km²、耕地/平地、1/200

路線測量 平地/耕地 交通量3,000台以上/12時間

路線長 L=0.60km


- ・作業計画 1業務
- ・現地踏査 L=0.06km
- ・中心線測量 L=0.06km 測点間隔20m
- ・仮BM設置測量 L=0.06km
- ・縦断測量 L=0.06km
- ・横断測量 L=0.06km 測線幅45m未満

河川深淺測量 N=4測線 水面幅87m(平均) 水深3m未満

安全監視船 1隻

※護岸修繕計画に伴い、路線延長等の数量が変更となる場合がある。

県道190号

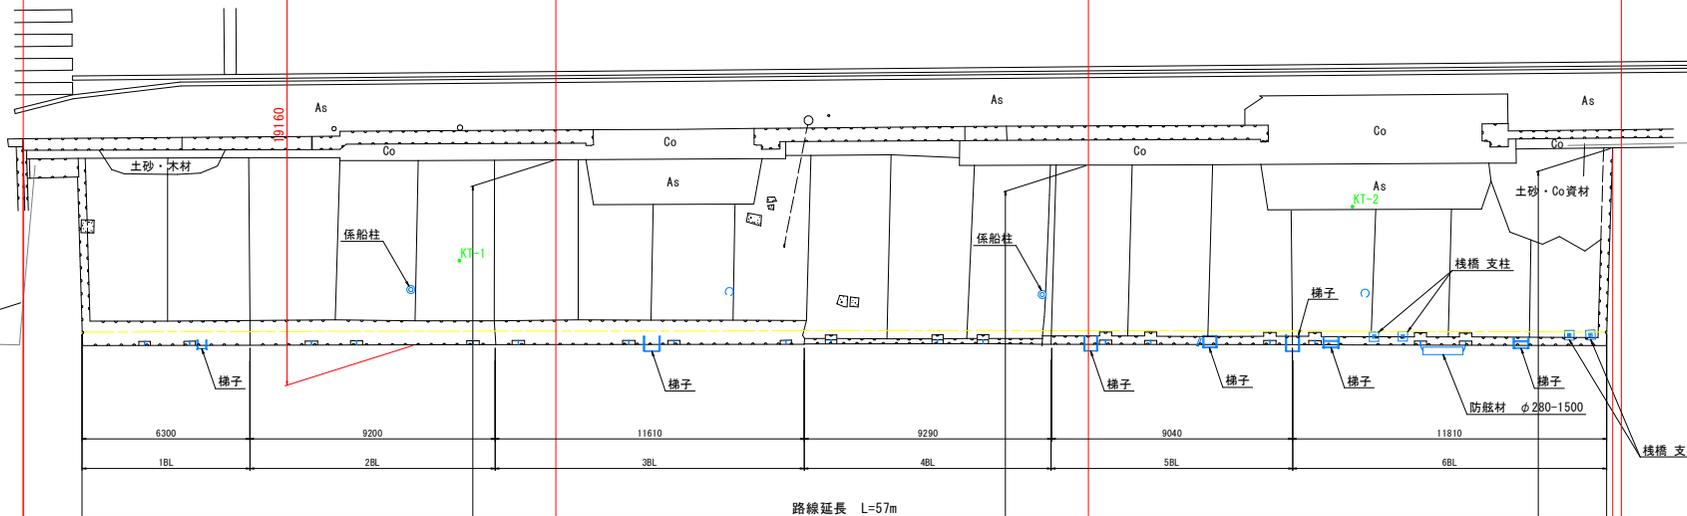

対岸距離(水面)110m

対岸距離(水面)100m

対岸距離(水面)80m

対岸距離(水面)60m