


防舷材詳細図

(吸収エネルギー39.3kN・m以上)


標準断面図

S=1:25

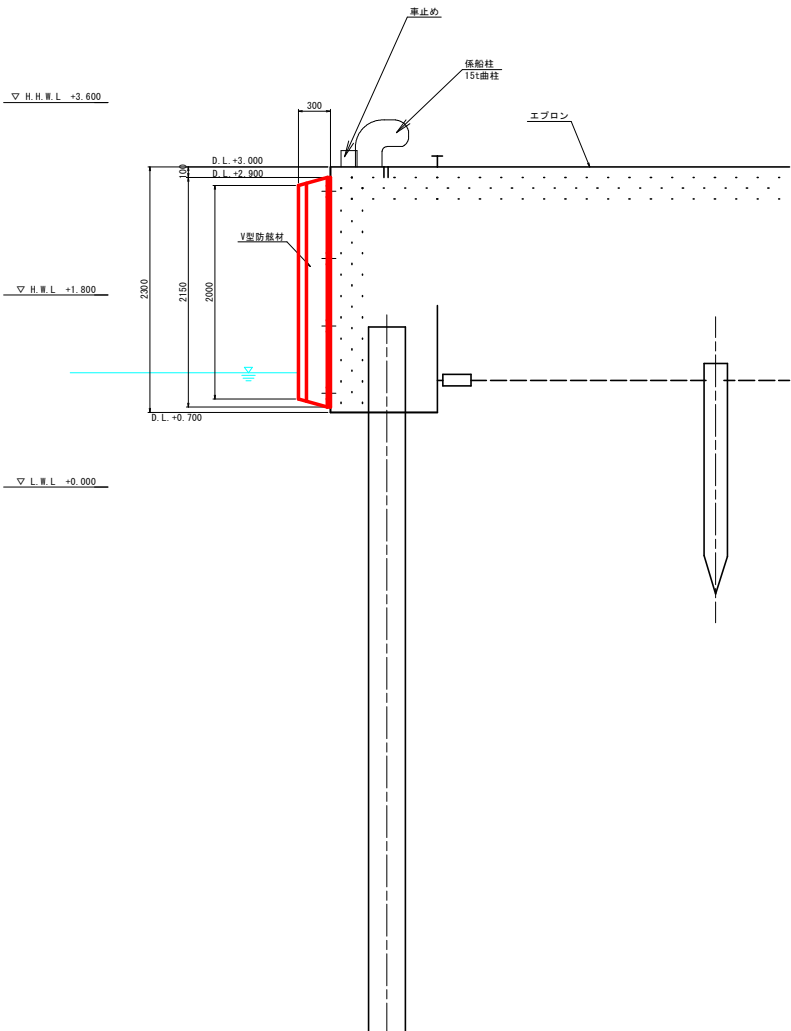


防舷材単体図

S=1:20

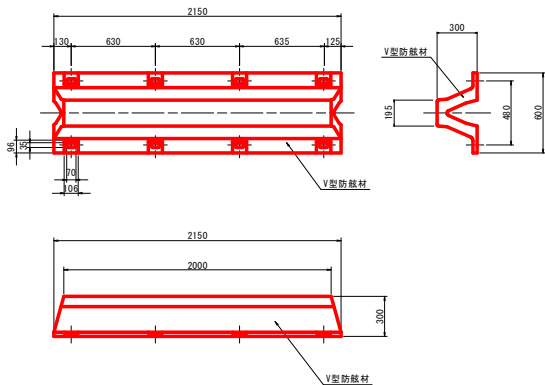


アンカーボルト

S=1:3

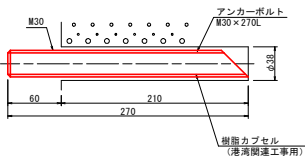


ナット

S=1:3

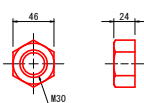

Lワッシャー

S=1:3

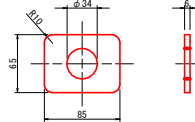

防舷材数量表				1基当り
名称	材質	数量	備考	
V型防舷材	ゴム、SS400	1	300H×2000L、吸収エネルギー39.3kN・m以上	
アンカーボルト	SUS304	8	M30×270L	
ナット	SUS304	8	M30	
Lワッシャー	SUS304	8	M30用	
樹脂カプセル	—	8		

※使用する材料については、事前に監督員の承認を得ること。
※防舷材の取付位置について、監督員と協議すること。

参考図

工事名	R7橋土 栗津港 (松茂地区) 松・豊久 岸壁修繕工事		
路線名等	栗津港 (松茂地区)		
工事箇所	板野郡松茂町豊久		
図面名	参考図		
縮尺	図示	図面番号	1 / 2
会社名			
事業名	徳島県東部県土整備局 (徳島)		

タラップ詳細図

ラバータラップ詳細図 S=1：20

