
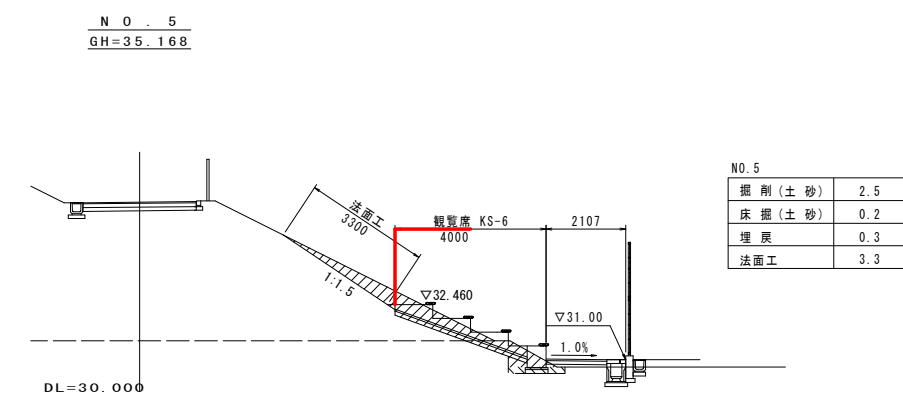
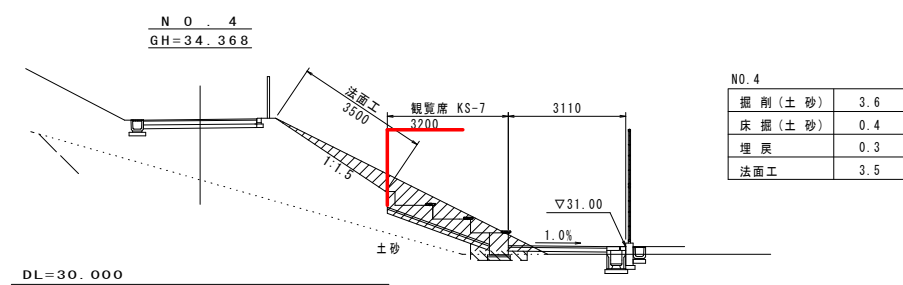
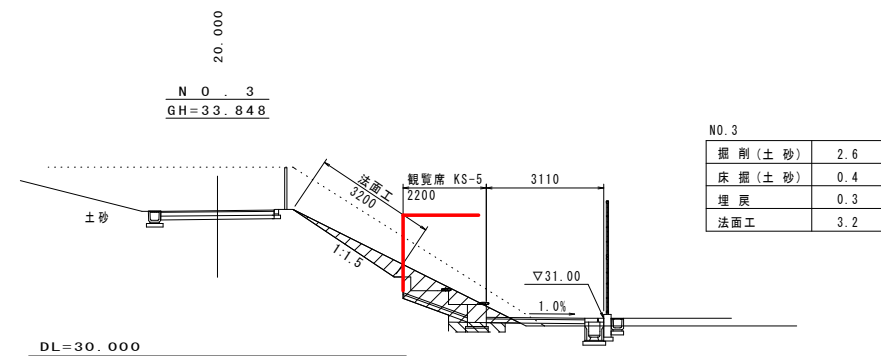
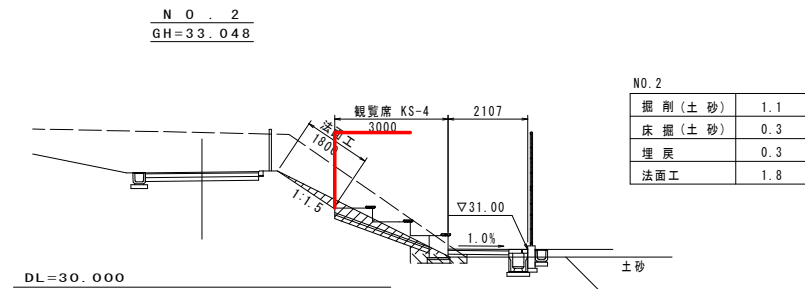


横 断 図 $S=1:100$

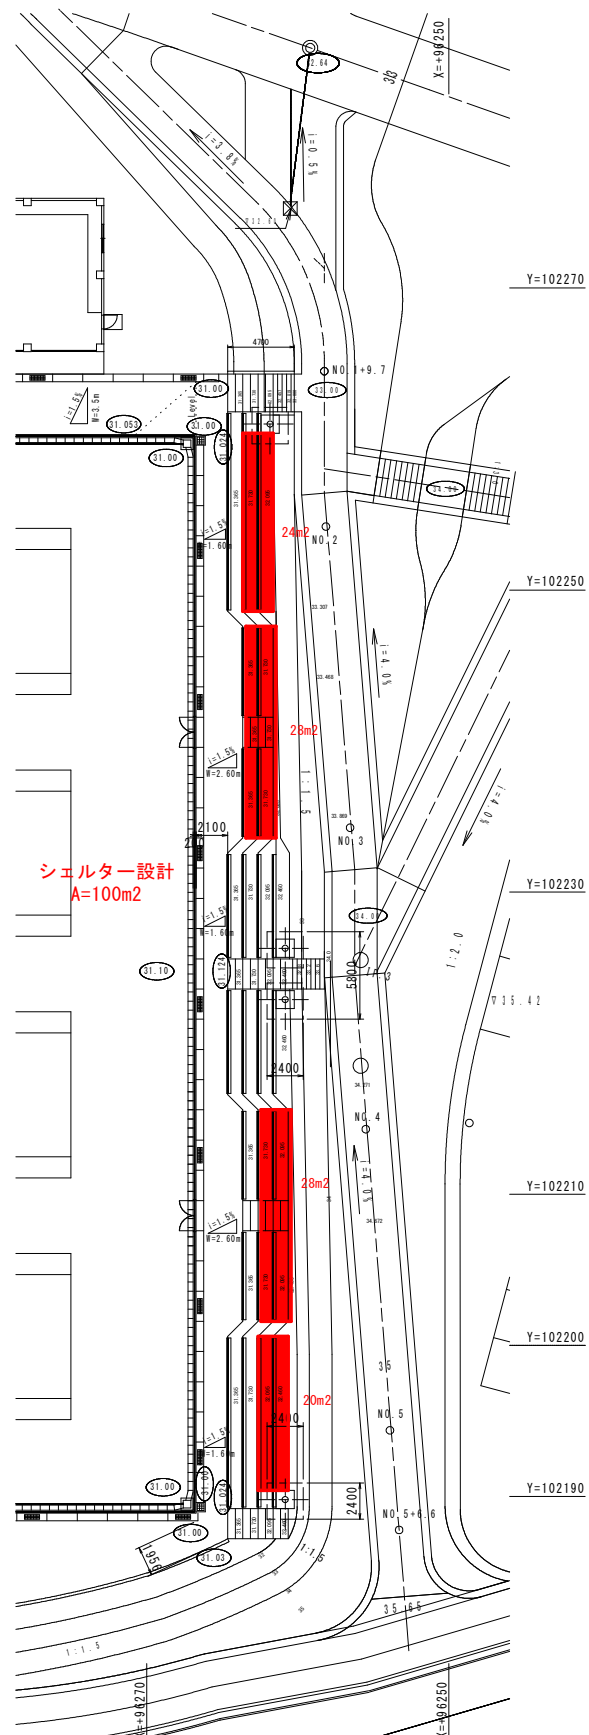

掘 削 (土 砂)	1.1
床 掘 (土 砂)	0.3
埋 戻	0.3
法面工	1.8

掘削(土砂)	2.6
床掘(土砂)	0.4
埋戻	0.3
法面工	3.2

掘 削 (土 砂)	3.6
床 掘 (土 砂)	0.4
埋 戻	0.3
法面工	3.5

掘 削 (土 砂)	2.5
床 掘 (土 砂)	0.2
埋 戻	0.3
法面工	3.3

実施設計図面

業 務 名	R 7 阿 士 南部健康運動公園 阿南・桑野他 施設設計業務		
路線名等	南部健康運動公園		
業務箇所	阿南市桑野町桑野谷他		
図 面 名	平面図、横断面		
縮 尺	図示	図面番号	1 / 1
会 社 名			
事業者名	徳島県南部総合農林局農土整備部＜阿南＞		