


堤体工土工図(1) S=1:100
【切土】

NO. 0

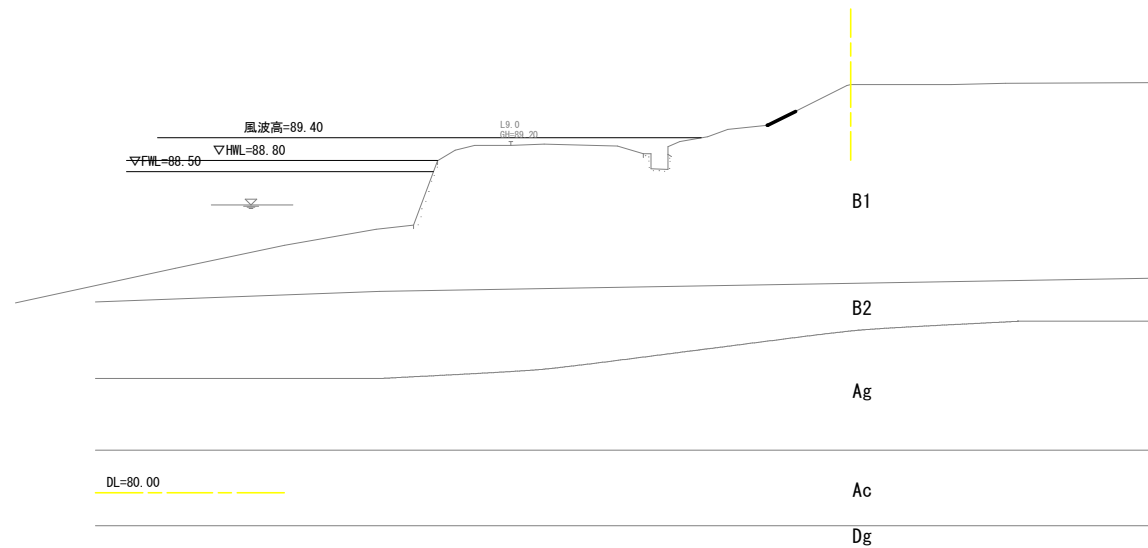


堤体工 切土

工 種	凡例	上 流	下 流	単位
① 表土剥取		-	-	m ²
② 掘削(泥土)捨土		-	-	m ²
③ 掘削(土砂)流用		-	-	m ²
④ 床堀(土砂)捨土		-	-	m ²
⑤ 床堀(土砂)流用		-	-	m ²

取壊し工

工 種	凡例	天 端	下 流	単位
① コンクリート構造物		-	-	m

NO. 1

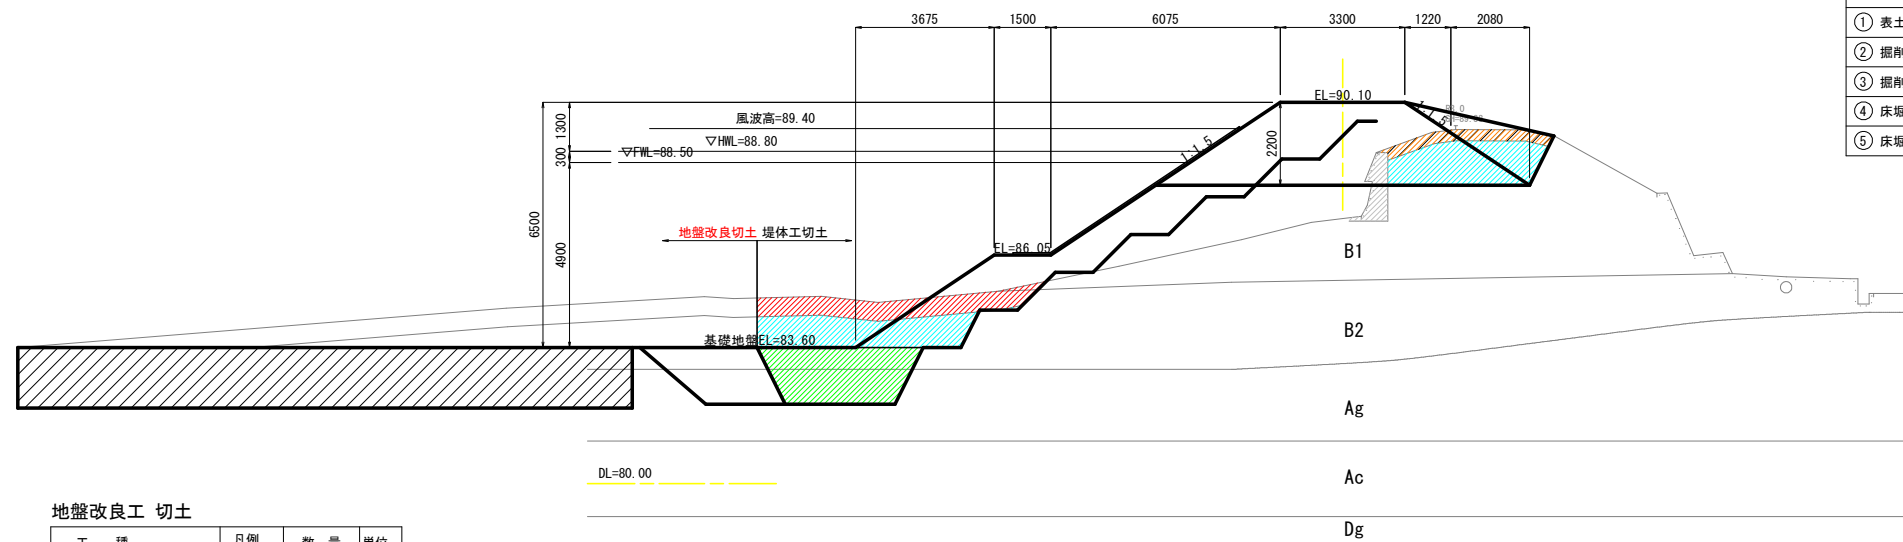

堤体工 切土

工 種	凡例	上 流	下 流	単位
① 表土剥取		-	1.3	m ²
② 掘削(泥土)捨土		3.7	-	m ²
③ 掘削(土砂)流用		4.6	4.3	m ²
④ 床堀(土砂)捨土		-	-	m ²
⑤ 床堀(土砂)流用		5.5	-	m ²

取壊し工

工 種	凡例	天 端	下 流	単位
① コンクリート構造物		1.0	-	m

地盤改良工 切土

工 種	凡例	数 量	単位
① 表土剥取		-	m ²
② 掘削(泥土)捨土		-	m ²
③ 掘削(土砂)捨土		-	m ²
④ 床堀(土砂)捨土		-	m ²
⑤ 床堀(土砂)流用		-	m ²


初年度に施工するため仮設工に計上

参考図面

工事名	R7三耕 ため池 金川池 堤体工事		
路線名等	金川池地区		
工事箇所	徳島県三好郡東みよし町加茂		
図面名	堤 体 工 土 工 図 (1)		
縮尺	S=1:100	図面番号	1 / 5
会社名			
事業者名	徳島県西部総合県民局農林水産部 (三好)		

堤体工土工図(2) S=1:100

NO. 2

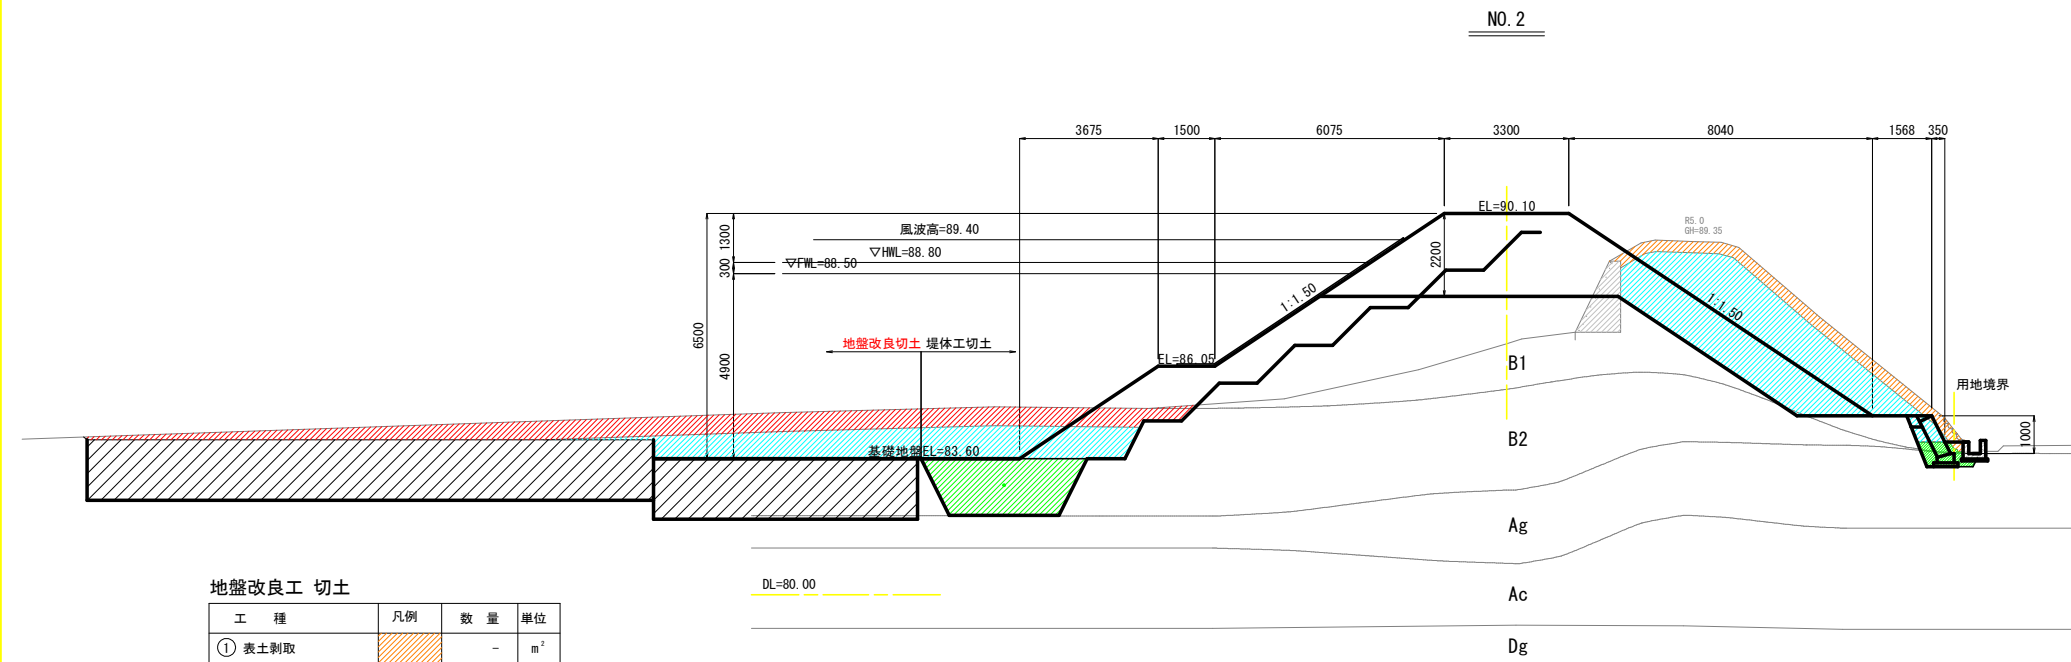

地盤改良工 切土

工 種	凡例	数 量	単位
① 表土剥取		-	m ²
② 掘削(泥土)捨土		8.6	m ²
③ 掘削(土砂)捨土		5.2	m ²
④ 床堀(土砂)捨土		-	m ²
⑤ 床堀(土砂)流用		-	m ²

初年度に施工するため仮設工に計上


堤体工 切土

工 種	凡例	上 流	下 流	單位
① 表土剝取		-	3.4	m ²
② 掘削(泥土)捨土		3.4	-	m ²
③ 掘削(土砂)流用		4.8	16.4	m ²
④ 床堀(土砂)捨土		-	-	m ²
⑤ 床堀(土砂)流用		5.6	0.7	m ²

取壊し工

工 種	凡例	天 端	下 流	単位
① コンクリート構造物		1.4	0.2	m

NO. 3

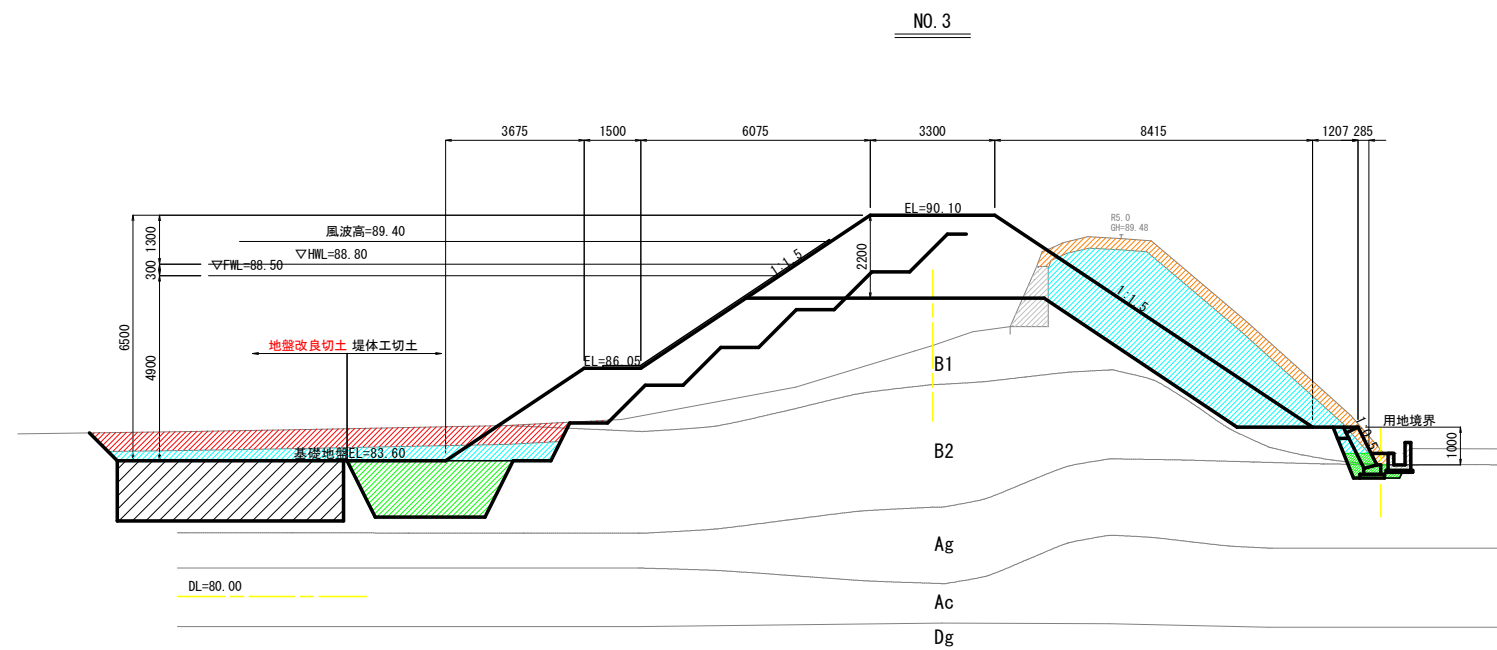

地盤改良工 切土

工 程	凡例	数 量	单位
① 表土剥取		-	m ²
② 掘削(泥土)捨土		3.3	m ²
③ 掘削(土砂)捨土		1.8	m ²
④ 床堀(土砂)捨土		-	m ²
⑤ 床堀(土砂)流用		-	m ²

初年度に施工するため仮設工に計上

堤体工 切土

工 種	凡例	上 流	下 流	単位
① 表土剥取		-	3.5	m ²
② 掘削(泥土)捨土		2.9	-	m ²
③ 掘削(土砂)流用		2.2	16.6	m ²
④ 床掘(土砂)捨土		-	-	m ²
⑤ 床掘(土砂)流用		5.5	0.6	m ²

取壊し工


工 種	凡例	天 端	下 流	単位
① コンクリート構造物		1.0	0.2	m

参考図面

工事名	R7三耕 ため池 金川池 堤体工事		
路線名等	金川池地区		
工事箇所	徳島県三好郡東みよし町加茂		
図面名	堤 体 工 土 工 図 (2)		
縮尺	S=1:100	図面番号	2 / 5
会社名			
事業者名	徳島県西部総合農林局農林水産部 (三好)		

堤体工土工図(3) S=1:100
【切土】

NO. 4

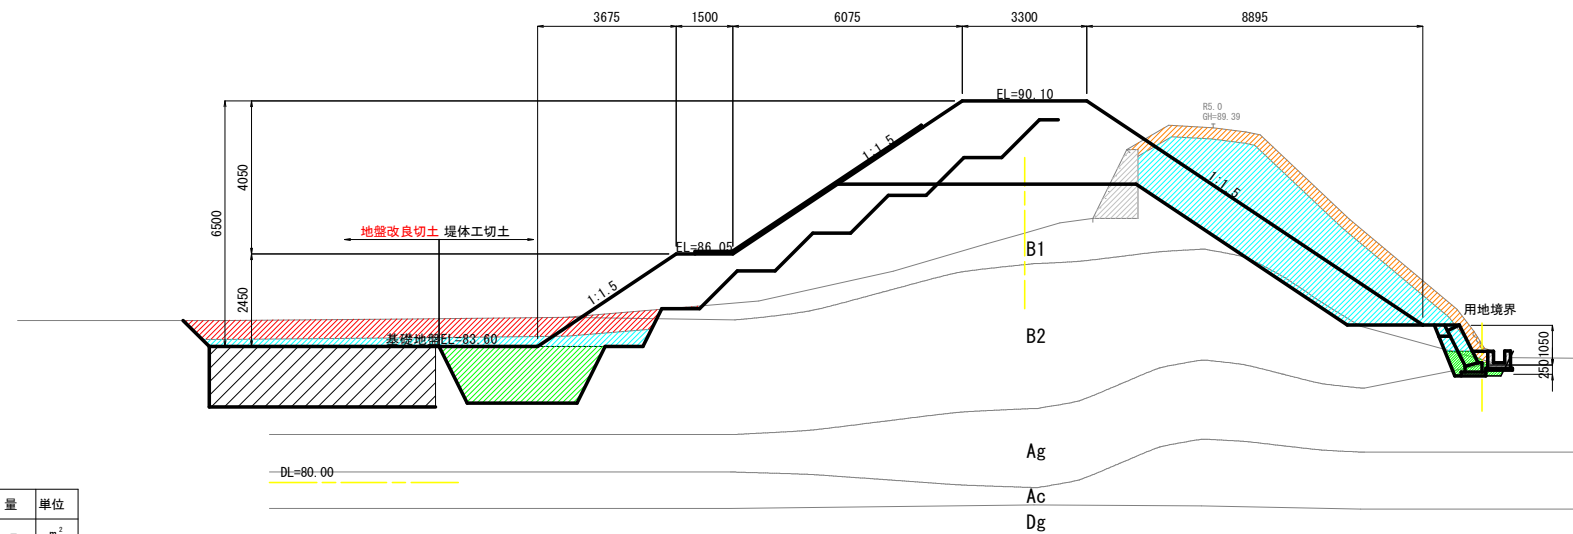

地盤改良工 切土

工 種	凡例	数 量	単位
① 表土剥取		-	m ²
② 掘削(泥土)捨土		3.3	m ²
③ 掘削(土砂)捨土		1.3	m ²
④ 床堀(土砂)捨土		-	m ²
⑤ 床堀(土砂)流用		-	m ²

初年度に施工するため仮設工に計上


堤体工 切土

工 種	凡例	上 流	下 流	單位
① 表土剥取		-	3.6	m ²
② 掘削(泥土)捨土		2.9	-	m ²
③ 掘削(土砂)流用		1.6	17.6	m ²
④ 床堀(土砂)捨土		-	-	m ²
⑤ 床堀(土砂)流用		5.5	0.7	m ²

取壊し工

工 種	凡例	天 端	下 流	単位
① コンクリート構造物		1.4	0.2	m

NO. 5

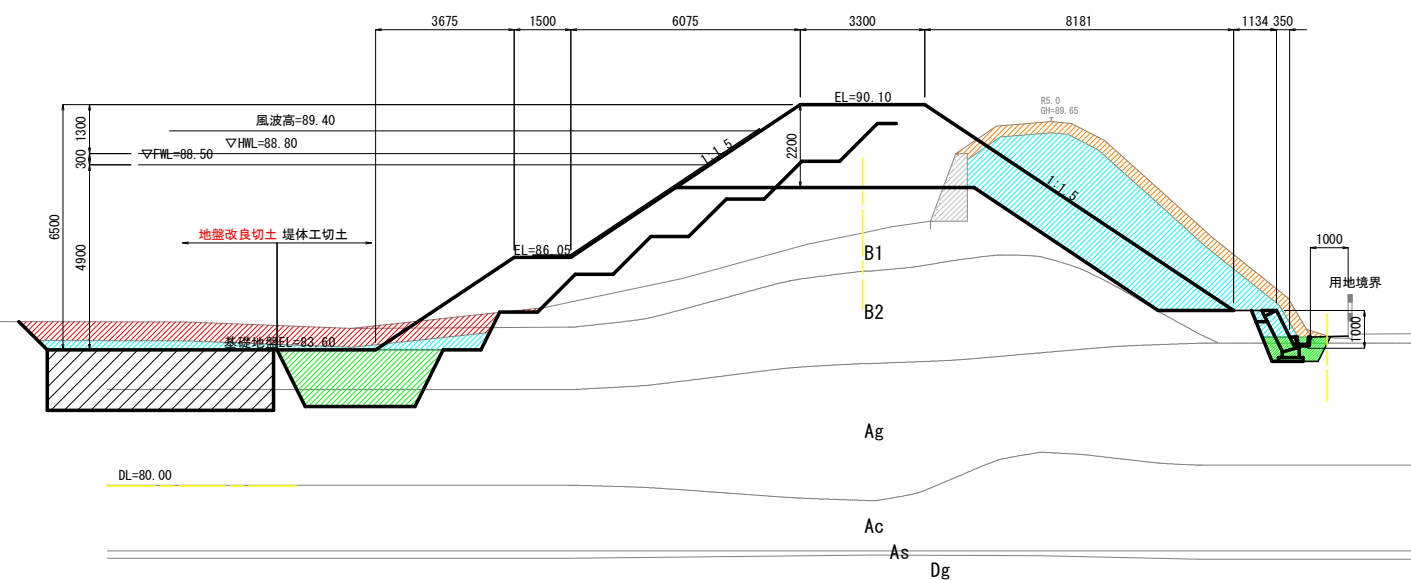

地盤改良工 切土

工 種	凡例	数 量	単位
① 表土剥取		-	m ²
② 掘削(泥土)捨て		3.3	m ²
③ 掘削(土砂)捨て		1.4	m ²
④ 床堀(土砂)捨て		-	m ²
⑤ 床堀(土砂)流用		-	m ²

初年度に施工するため仮設工に計上

堤体工 切土

工 種	凡例	上 流	下 流	単位
① 表土剥取		-	3.5	m ³
② 掘削(泥土)捨土		2.9	-	m ³
③ 掘削(土砂)流用		1.1	18.0	m ²
④ 床堀(土砂)捨土		-	-	m ²
⑤ 床堀(土砂)流用		5.5	1.0	m ²


取壊し工

工 種	凡例	天 端	下 流	単位
① コンクリート構造物		1.1	-	m

参考図面

工事名	R7三耕 ため池 金川池 堤体工事		
路線名等	金川池地区		
工事箇所	徳島県三好郡東みよし町加茂		
図面名	堤 体 工 土 工 図 (3)		
縮尺	S=1:100	図面番号	3 / 5
会社名			
事業者名	徳島県西郷総合県民局農林水産部 (三好)		


堤体工土工図(4) S=1:100

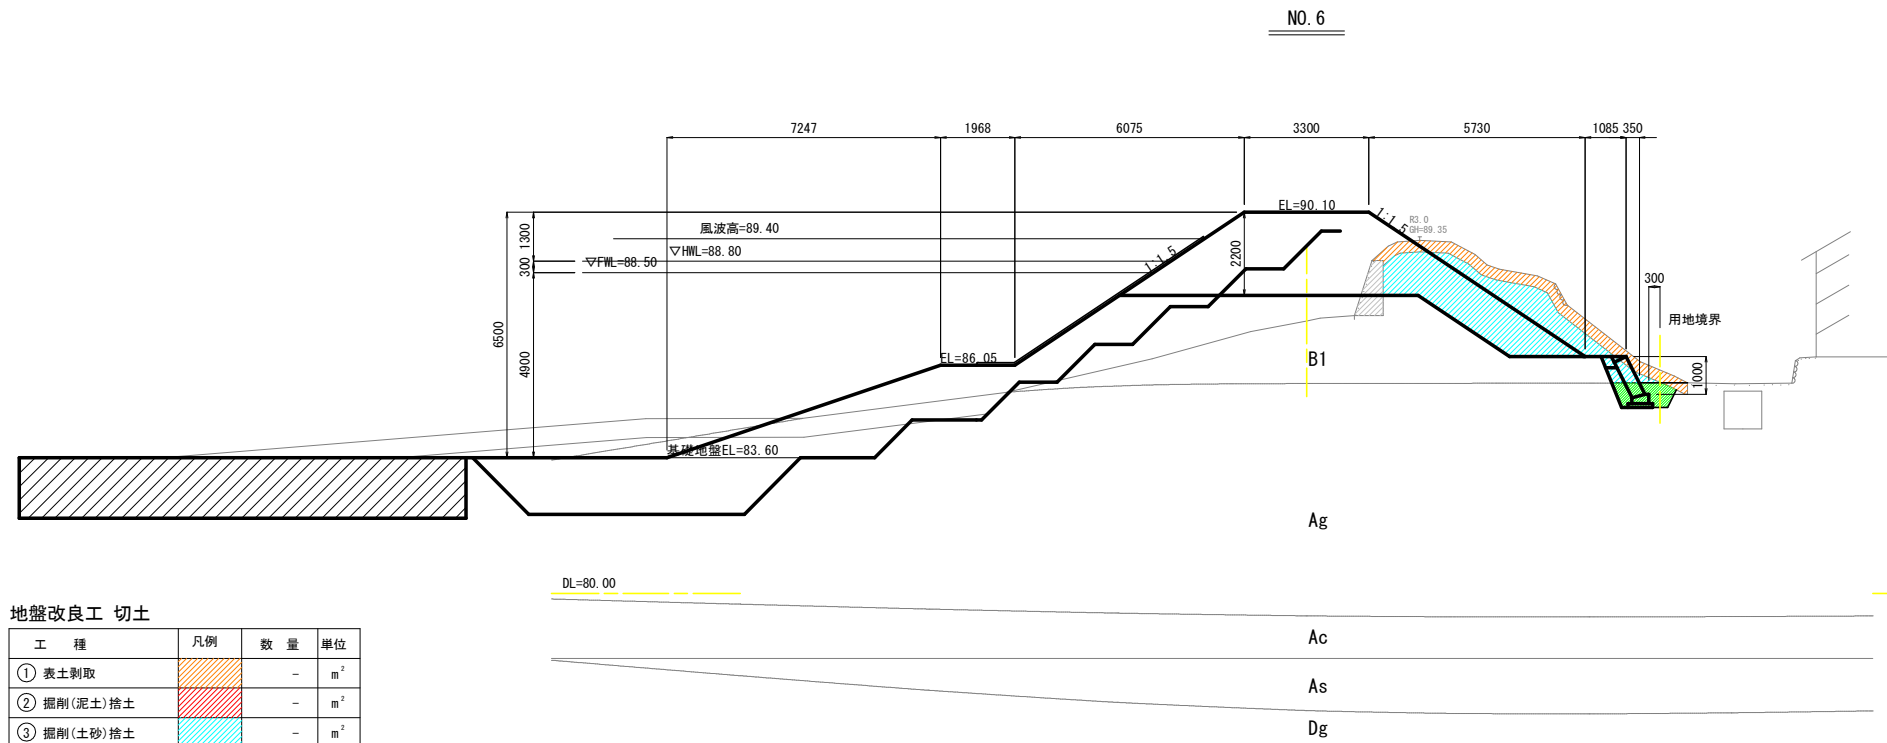

地盤改良工 切土			
工 程	凡例	数 量	単位
① 表土剥取		-	m ²
② 掘削(泥土)捨土		-	m ³
③ 掘削(土砂)捨土		-	m ²
④ 床堀(土砂)捨土		-	m ²
⑤ 床堀(土砂)流用		-	m ²

工 種	凡例	上 流	下 流	単位
① 表土剥取		-	2.9	m ²
② 掘削(泥土)捨土		-	-	m ²
③ 掘削(土砂)流用		-	8.6	m ²
④ 床堀(土砂)捨土		-	-	m ²
⑤ 床堀(土砂)流用		-	0.9	m ²

工 種	凡例	天 端	下 流	単位
① コンクリート構造物		0.8	-	m

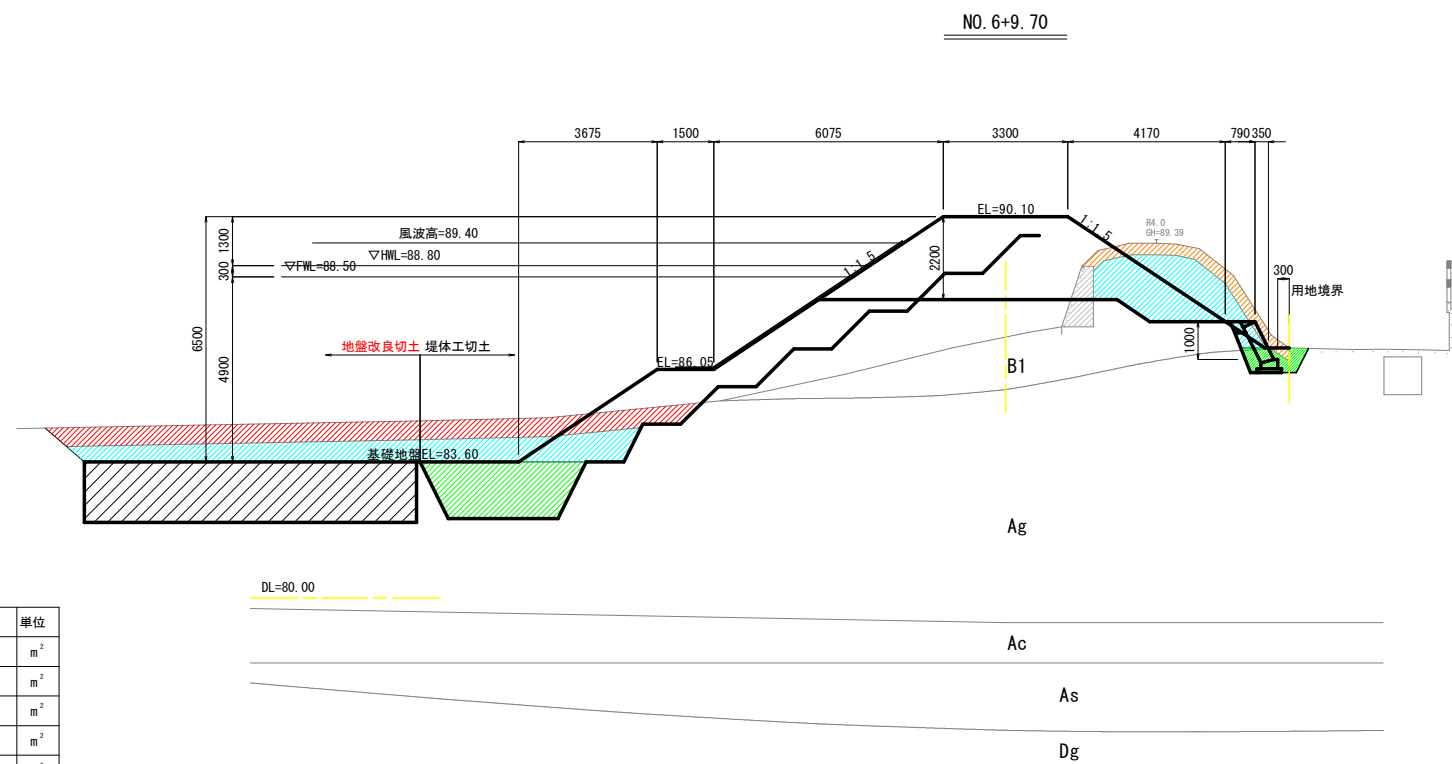

工 程	凡例	数 量	単位
① 表土剥取		-	m ²
② 掘削(泥土)捨土		4.8	m ²
③ 掘削(土砂)捨土		4.6	m ²
④ 床堀(土砂)捨土		-	m ²
⑤ 床堀(土砂)流用		-	m ²

初年度に施工するた仮設工に計上

堤体工 切土		凡例	上 流	下 流	單位
①	表土剝取		-	2.0(1.9)	m ³
②	掘削(泥土)捨土		3.6	-	m ³
③	掘削(土砂)流用		3.9	5.8(5.6)	m ³
④	床堀(泥土)捨土		-	-	m ³
⑤	床堀(土砂)流用		5.5	0.9(0.0)	m ³

※()内は腰積ブロックの無い断面数量


工 種	凡例	天 端	下 流	単位
① コンクリート構造物		0.9	-	m

参考図面			
工事名	R7三耕 ため池 金川池 堤体工事		
路線名等	金川池地区		
工事箇所	徳島県三好郡東みよし町加茂		
図面名	堤 体 工 土 工 図 (4)		
縮尺	S=1:100	図面番号	4 / 5
会社名			
事業者名	徳島県西部総合農林局農林水産部 (三好)		

堤体工土工図(5)

S=1:100

【切土】

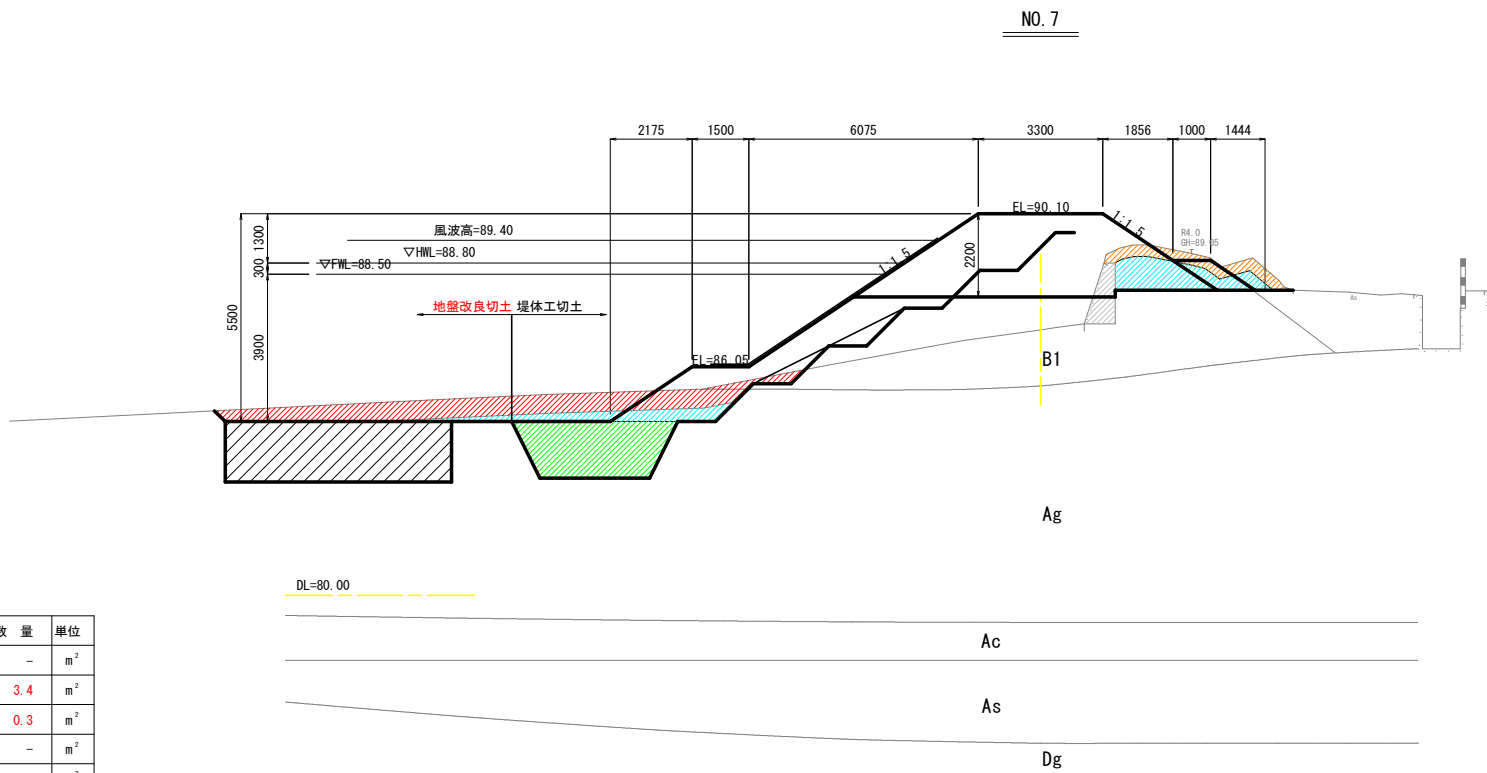

地盤改良工 切土			
工 種	凡例	数 量	単位
① 表土剥取		-	m ²
② 掘削(泥土)捨土		3.4	m ²
③ 掘削(土砂)捨土		0.3	m ²
④ 床堀(土砂)捨土		-	m ²
⑤ 床堀(土砂)流用		-	m ²

初年度に施工するため仮設工に計上

堤体工 切土				
工 種	凡例	上 流	下 流	単位
① 表土剥取		-	1.5	m ²
② 掘削(泥土)捨土		3.4	-	m ²
③ 掘削(土砂)流用		1.6	2.5	m ²
④ 床堀(土砂)捨土		-	-	m ²
⑤ 床堀(土砂)流用		5.5	-	m ²

取壊し工				
工 種	凡例	天 端	下 流	単位
① コンクリート構造物		0.9	-	m

参考図面

工事名	R7三耕 ため池 金川池 堤体工事		
路線名等	金川池地区		
工事箇所	徳島県三好郡東みよし町加茂		
図面名	堤 体 工 土 工 図 (5)		
縮尺	S=1:100	図面番号	5 / 5
会社名			
事業者名	徳島県西部総合県民局農林水産部 (三好)		