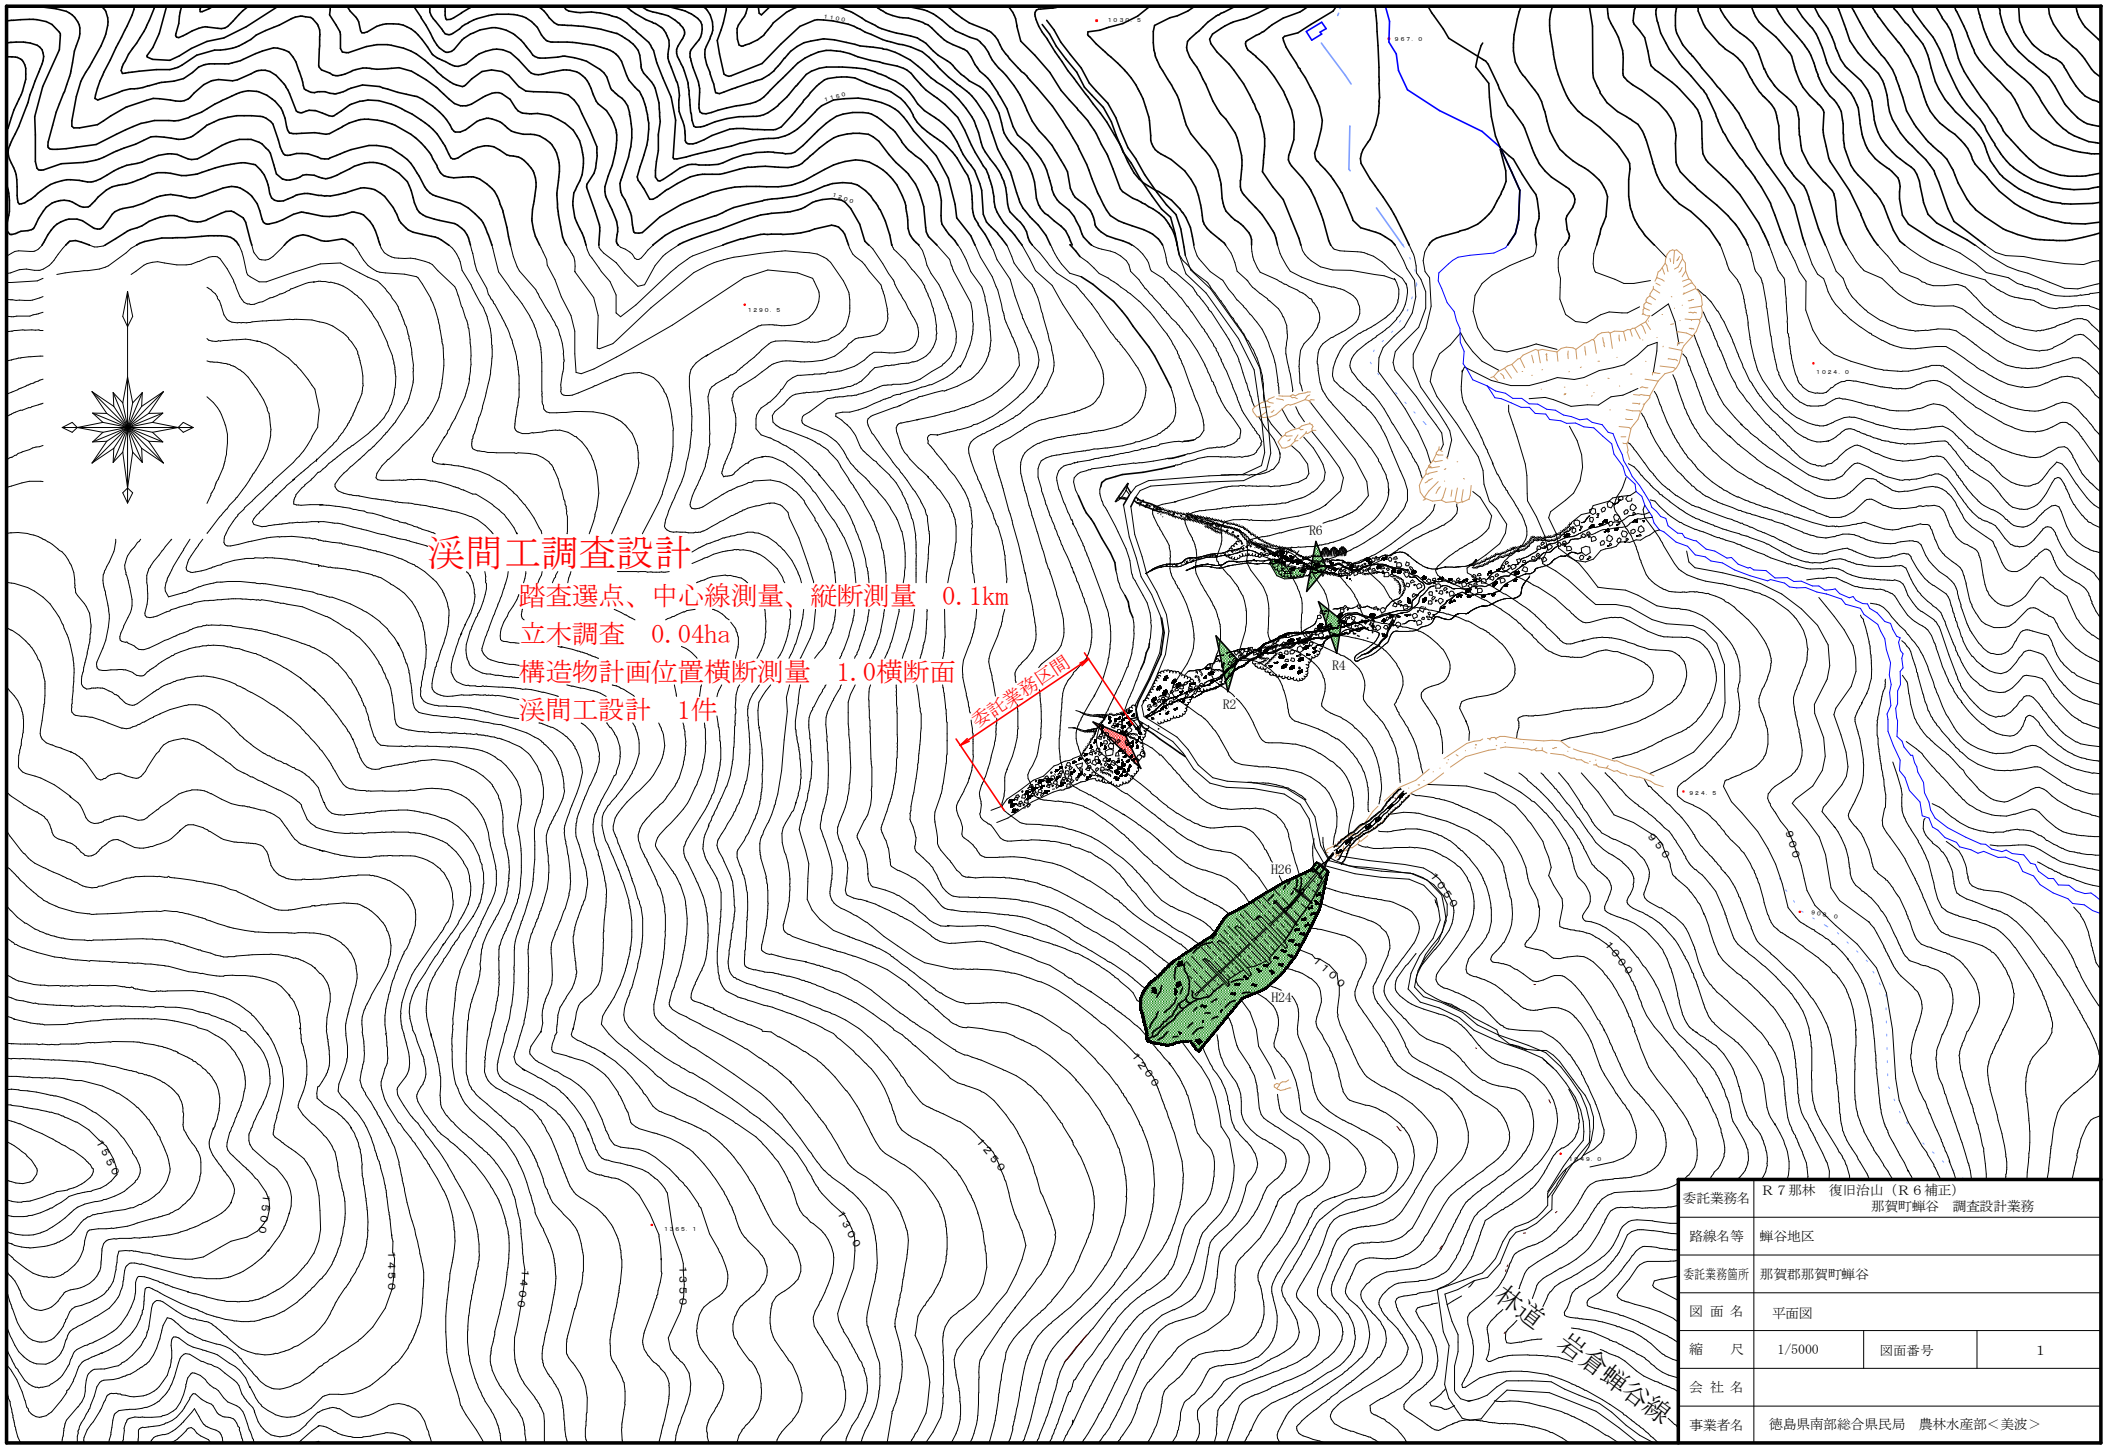

委託業務名	R７那林　復旧治山（R６補正） 那賀町蝉谷　調査設計業務		
路線名等	蝉谷地区		
委託業務箇所	那賀郡那賀町蝉谷		
図 面 名	平面図		
縮　　尺	1/5000	図面番号	1
会 社 名			
事業者名	徳島県南部総合県民局　農林水産部＜美波＞		