平 面 図　S=1:250

点　名	X座標	Y座標	Z座標	備　考
K-1	108678.057	77212.271	179.103	(直接水準による)
K-2	108447.206	77367.648	170.485	(GNSS測量による)
K-3	108390.185	77396.909	169.253	(直接水準による)
F-1	108645.140	77189.360	177.860	(直接水準による)
F-2	108602.024	77170.764	176.660	(直接水準による)
F-3	108563.410	77193.501	175.672	(直接水準による)
F-4	108527.990	77230.053	174.114	(直接水準による)
F-5	108503.747	77273.533	172.228	(直接水準による)
F-6	108479.976	77324.785	171.116	(直接水準による)

注）測量法第36条による「公共測量実施計画書」の提出および成果検定を受けていないことから、使用に当っては十分に留意すること。

1	IP1
IA =	17-12-46
R =	180.000
TL =	27.243
CL =	54.076
SL =	2.050

2	IP2		Y	4.911	4.911
K No	1	2	LC	11.152	
IA	78-35-43		CL	71.152	
R	30.000		TC	40.443	40.443
L	30.000	30.000	So	29.668	29.668
ΔR	1.239	1.239	W	25.567	
XM	14.876	14.876	A	30.000	30.000
X	29.259	29.259			

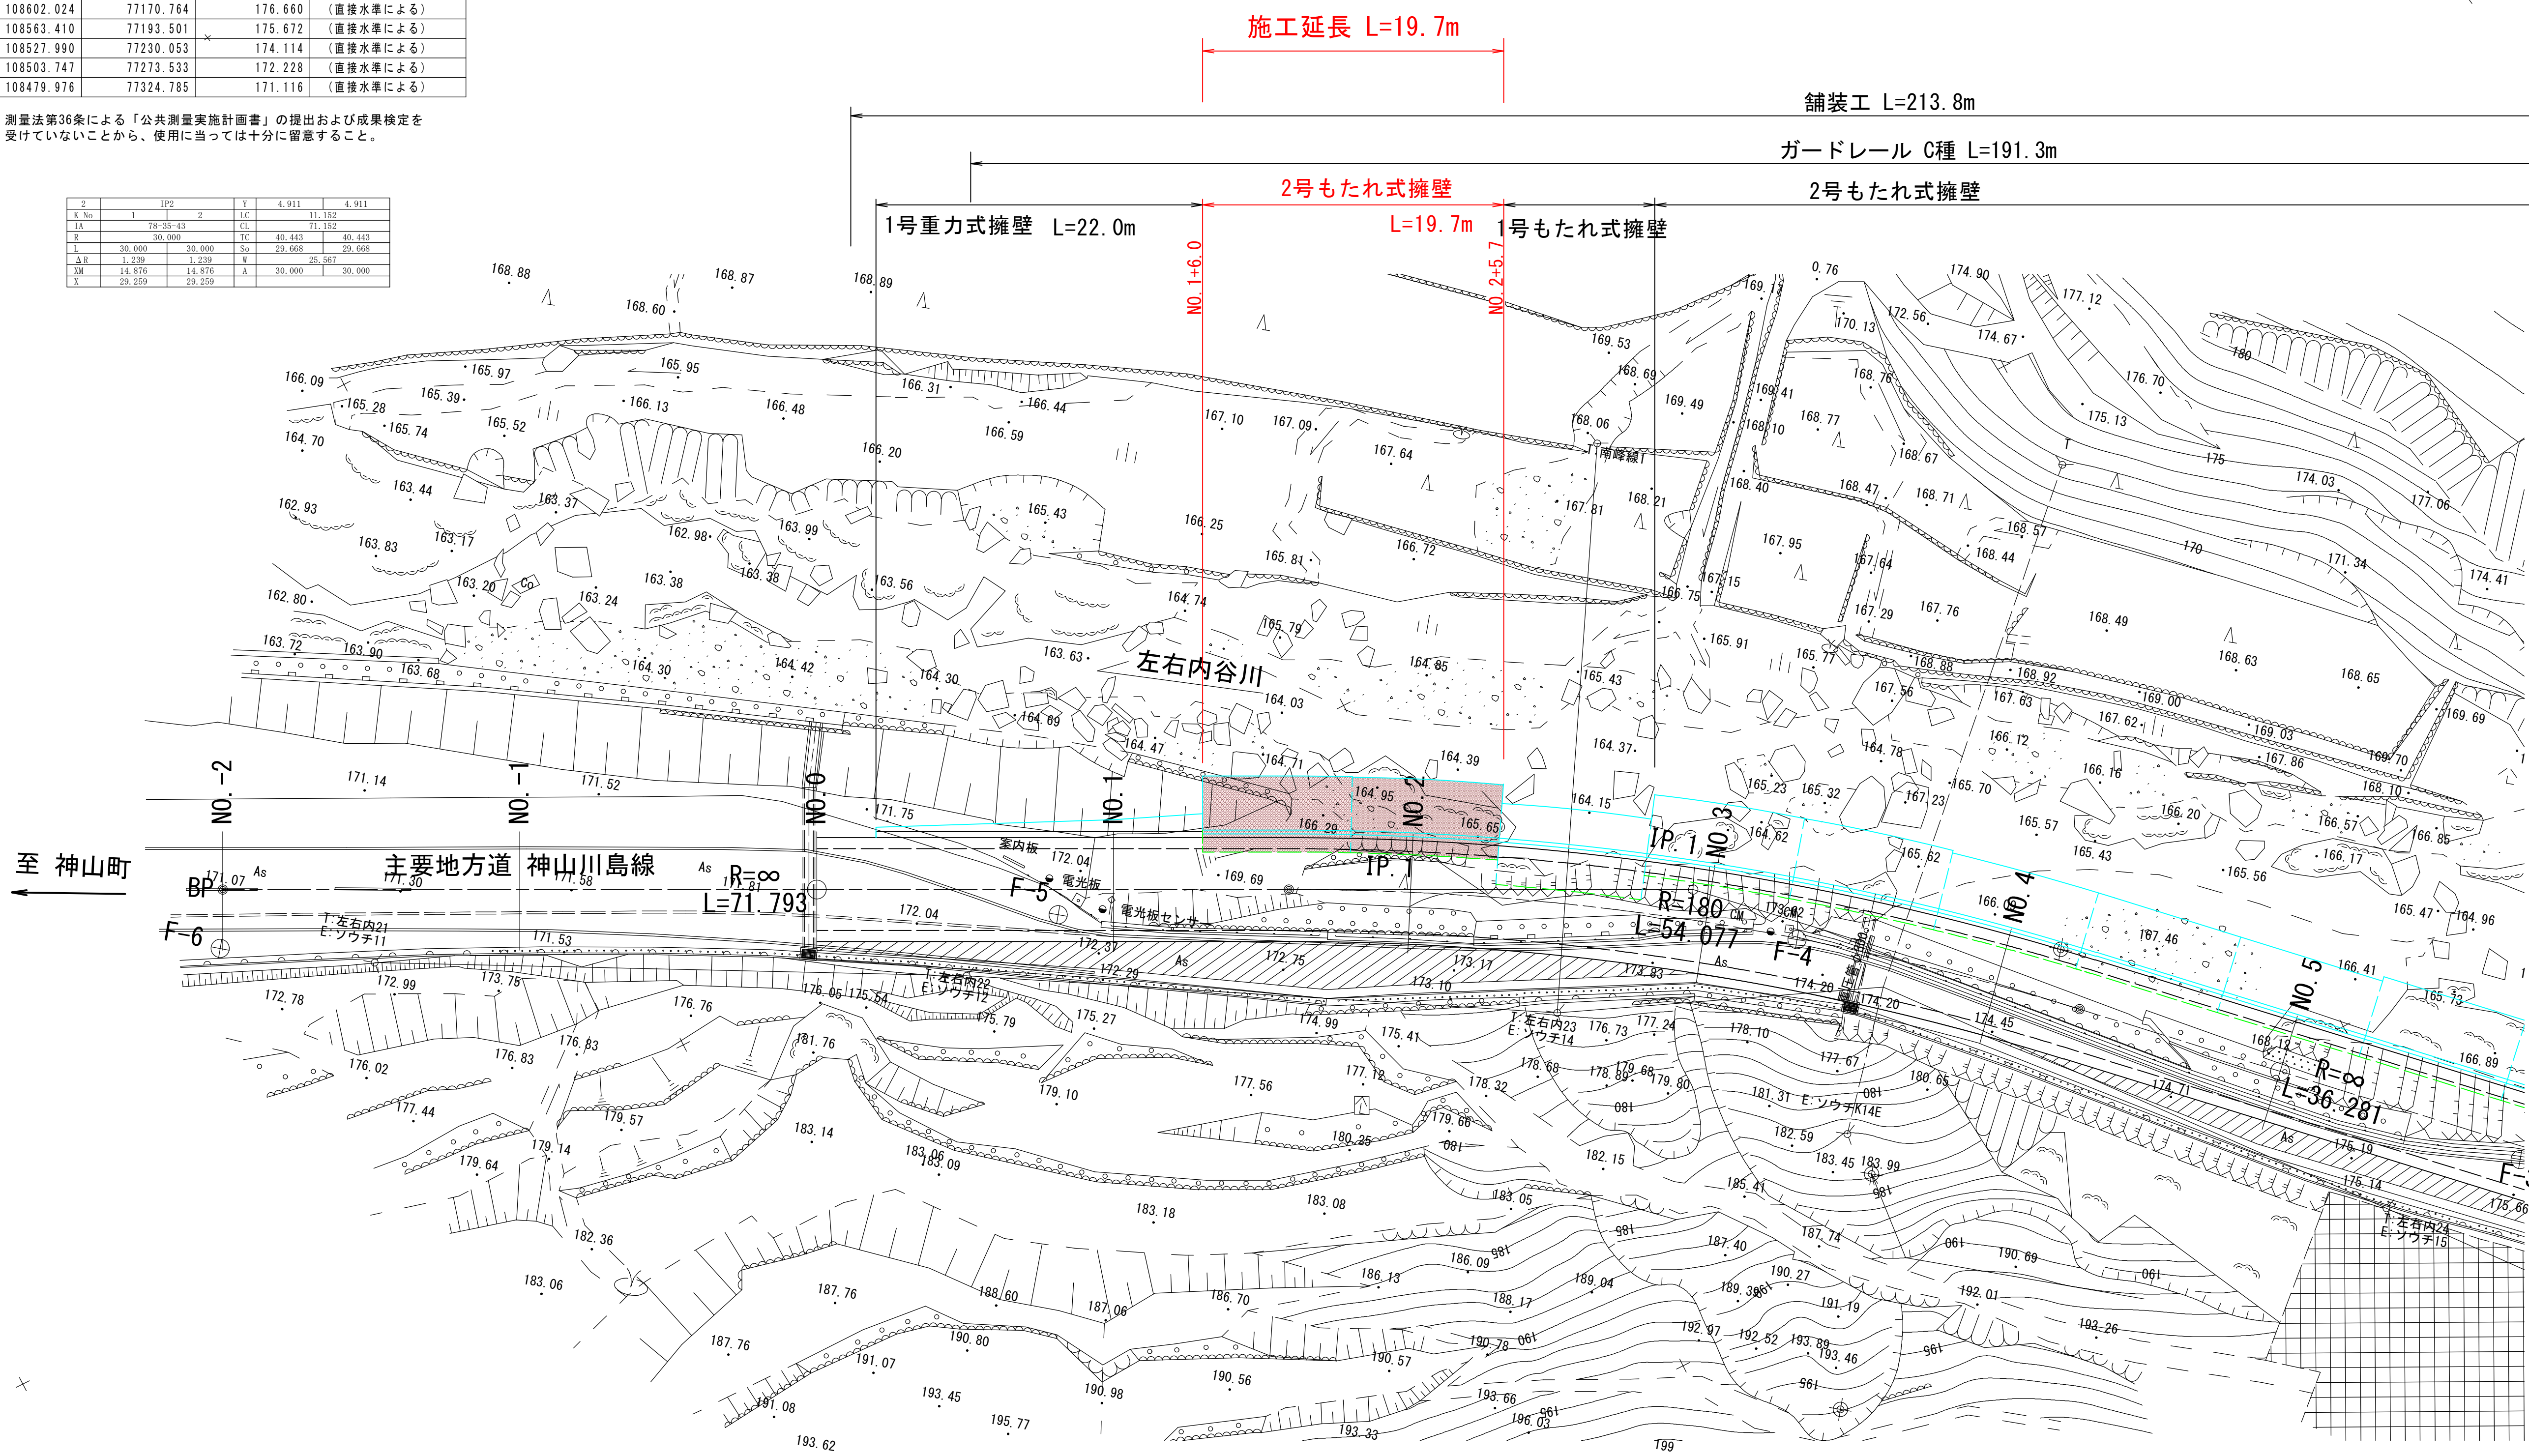

工事名	R7徳土　神山川島線 神・下分黒口 道路改良工事		
路線名等	神山川島線		
工事箇所	名西郡神山町下分字黒口		
図面名	平　面　図		
縮　尺	1:250	図面番号	1 / 7
会社名			
事業者名	徳島県東部県土整備局(徳島)		

施工延長 L=19.7m

NO.1+6.0

NO.2+5.7

道路縦断図

V=1:100
H=1:250

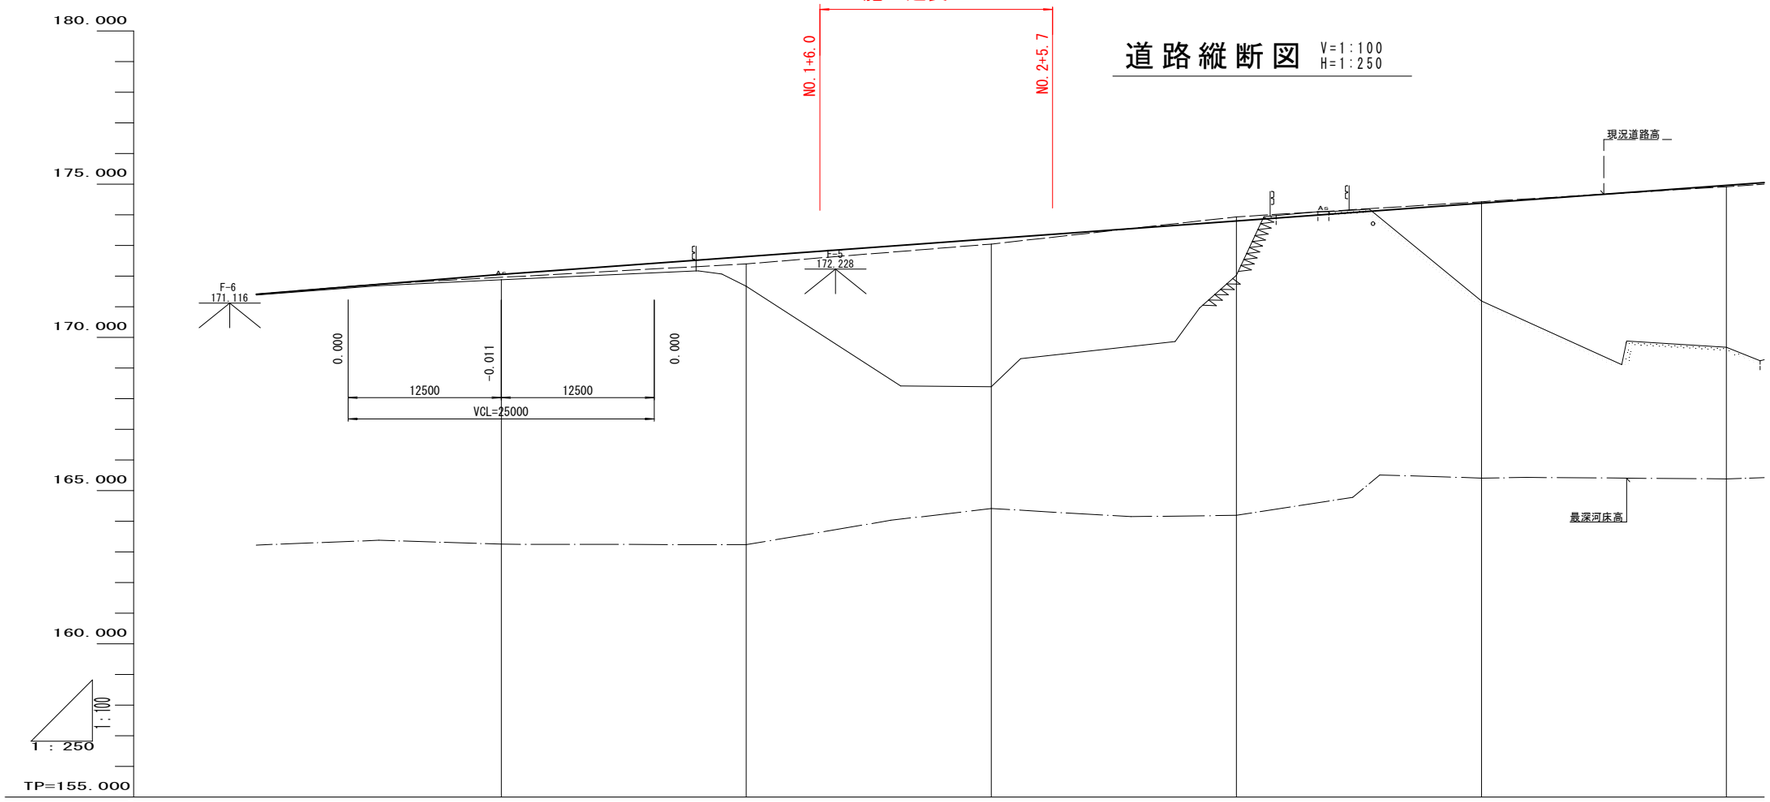

計画河床勾配								
計画河床高								
計画道路勾配	i=3.240% 現道勾配	172.060				i=2.900% L=160.000m		
計画道路高	172.045	172.640	172.992	173.220	173.000	174.380	174.550	174.940
盛土	0.160	0.970	4.832	1.769		3.196		5.200
切土								
最深河床高	160.250	160.223	164.414	164.191		165.408		165.303
現況道路高	171.922	172.400	173.048	172.935		174.420		174.910
地盤高	171.881	171.670	168.388	172.003		171.184		169.680
追加距離	0.000	20.000	31.792	40.000	60.000	80.000	85.870	100.000
単距離	0.000	20.000	11.792	8.207	20.000	20.000	5.870	14.129
測点	NO.0	NO.1	0.0.1	NO.2	NO.3	NO.4	E.O.1	NO.5
曲線				IP.1 IA=17-12-46 R =180.000	TL= 27.243 CL= 54.076 SL= 2.050			
片勾配すりつけ図	左側 右側	-1.500%	±1.373%	±1.500%	±2.000%	±3.000%	±1.607%	±1.500%
拡幅すりつけ図			16667	8333		8333		16667

実施設計図面

工事名	R7徳土 神山川島線 神・下分黒口 道路改良工事		
路線名等	神山川島線		
工事箇所	名西郡神山町下分字黒口		
図面名	縦断図		
縮尺	V=1:100 H=1:250	図面番号	2 / 7
会社名			
事業者名	徳島県東部県土整備局(徳島)		

標準断面図　S=1：50

NO.2付近

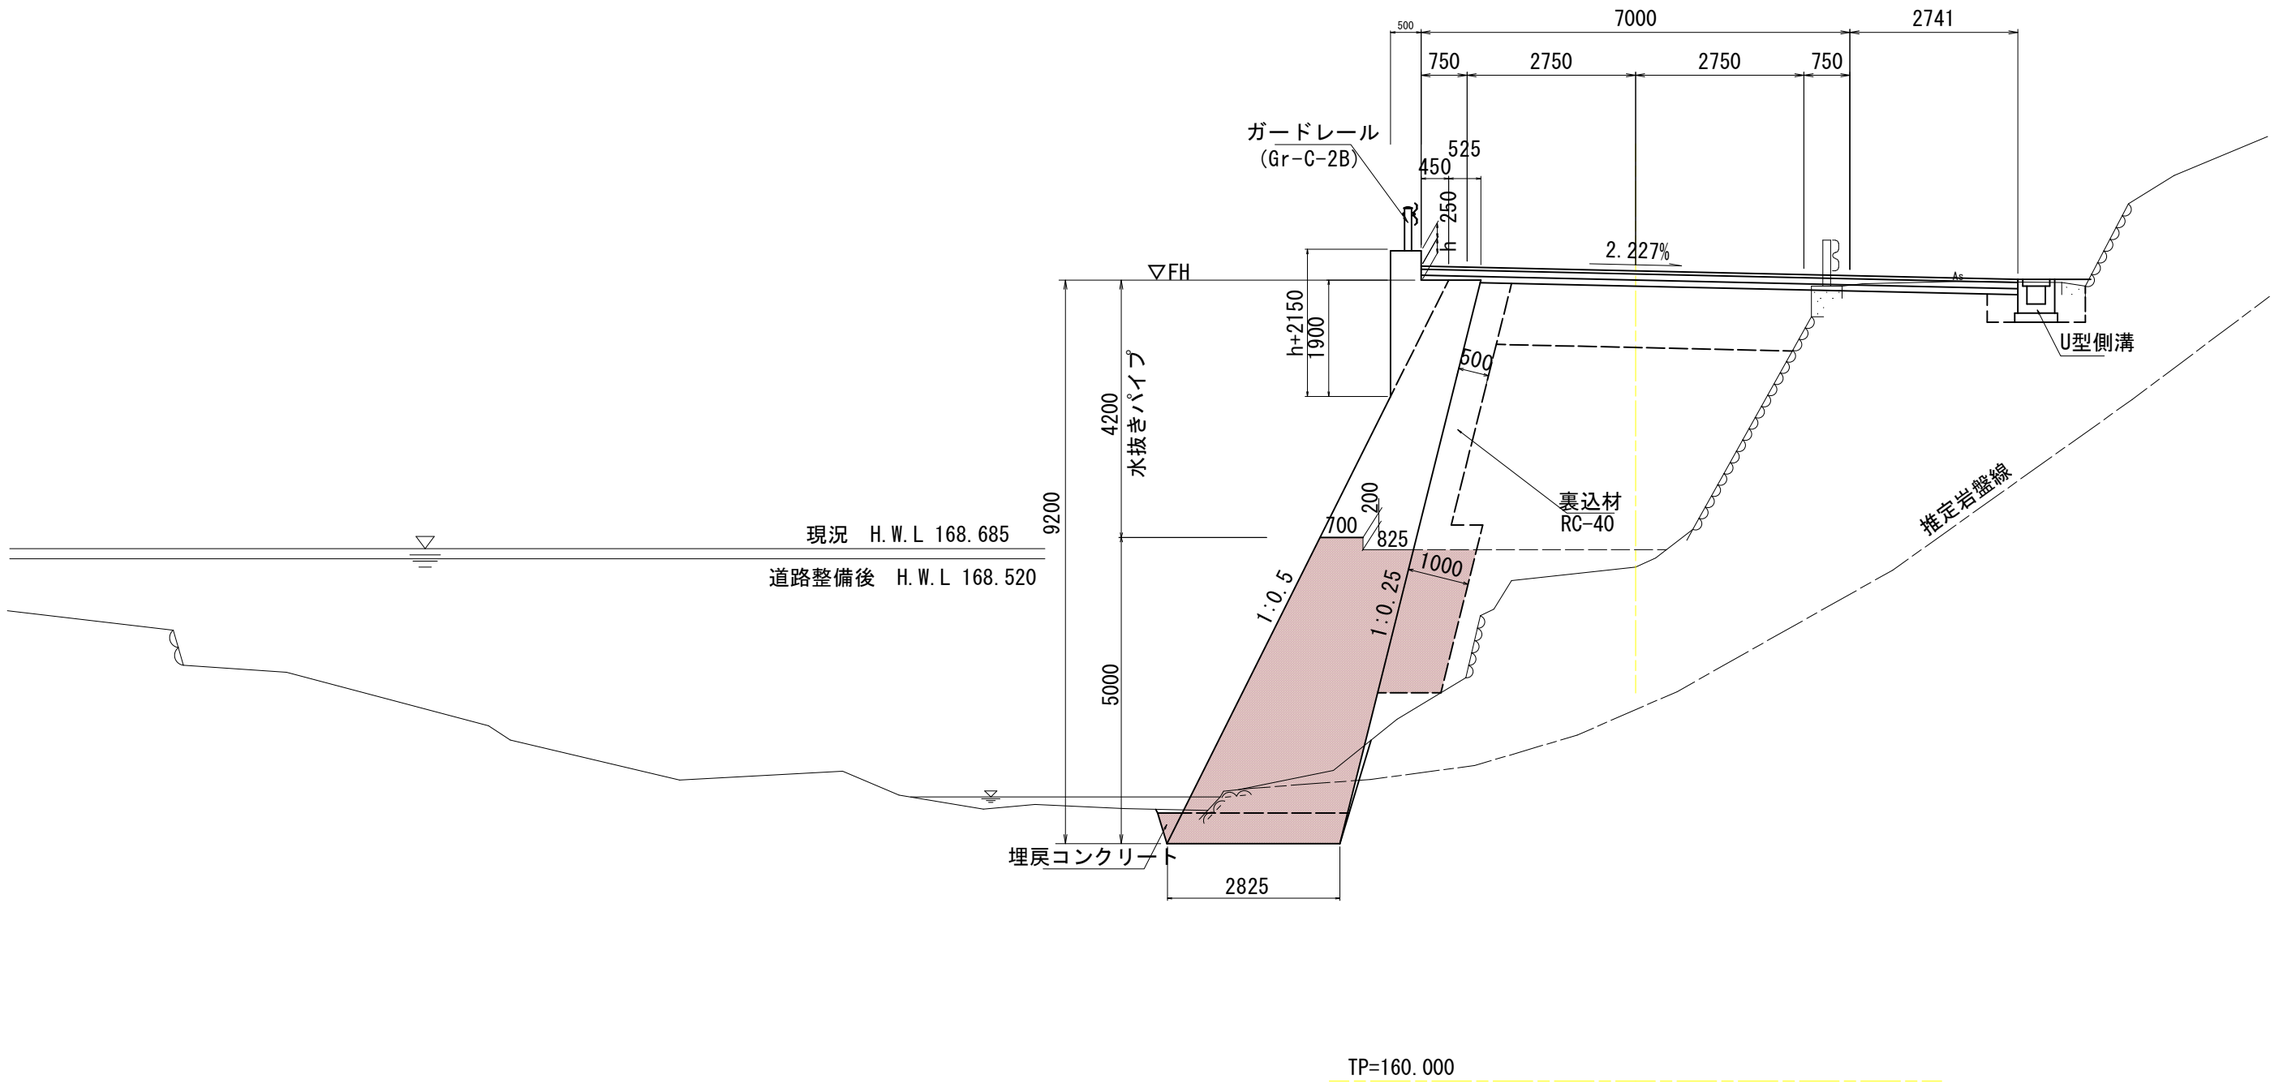

実施設計図面

工事名	R7徳土　神山川島線 神・下分黒口 道路改良工事		
路線名等	神山川島線		
工事箇所	名西郡神山町下分字黒口		
図面名	標準断面図		
縮　尺	1:50	図面番号	3 / 7
会社名			
事業者名	徳島県東部県土整備局(徳島)		

横　断　図　S=1：100

NO.2

GH=168.388
PH=168.528
FH=173.220

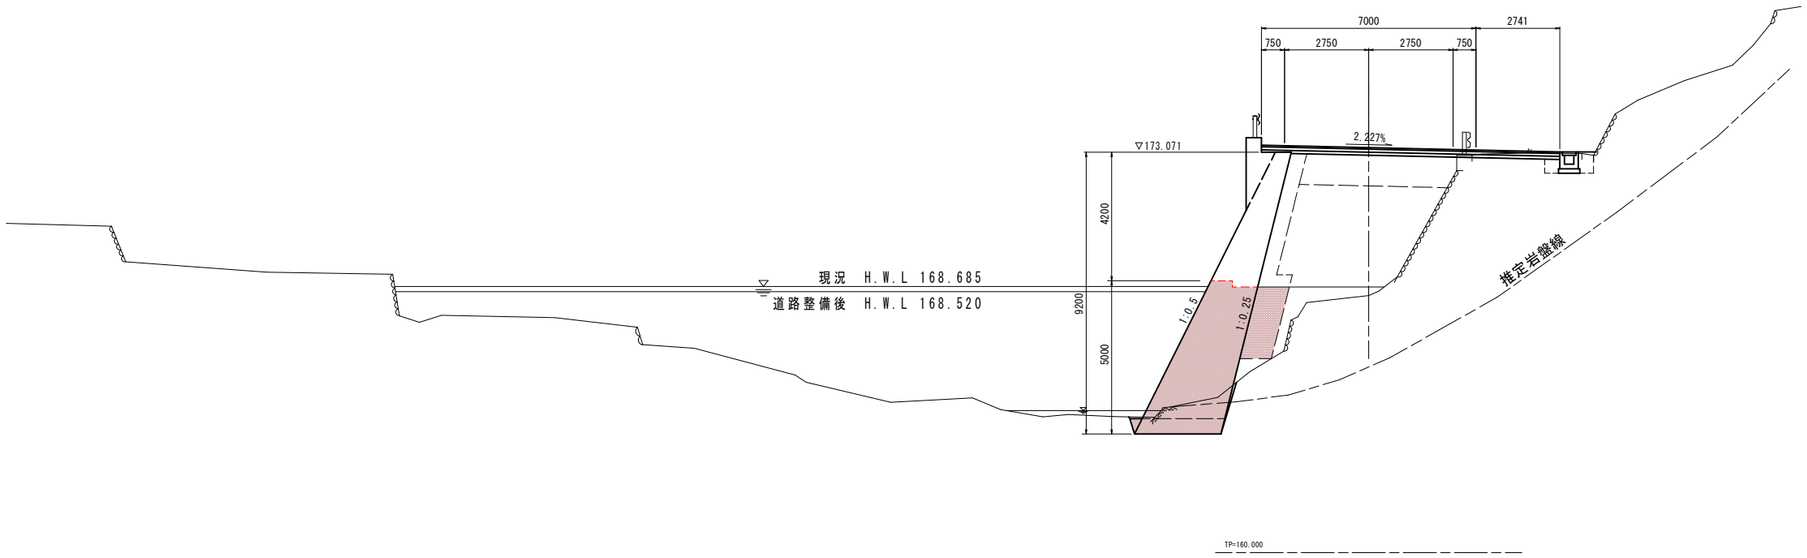

NO.2

名　　称	規　格	数 量（左側）	数 量（右側）
片切掘削	土　砂	0.3	0.3
	軟　岩	1.0	0.0
路体盛土	W<1.0m	0.7	0.0
	1.0m≦W<2.5m	0.3	0.0
	2.5m≦W<4.0m	0.9	0.4
	4.0m≦W	7.6	5.0
路床盛土	W<1.0m	0.0	0.0
	1.0m≦W<2.5m	0.0	0.0
	2.5m≦W<4.0m	0.0	0.0
	4.0m≦W	2.1	2.8
床堀りB	土　砂	0.0	0.8
	軟　岩	1.5	0.0
埋戻し	D	0.0	0.6
裏込材	RC-40	2.4	0.0
埋戻コンクリート	σck≧18N/mm²	0.1	0.0
間詰コンクリート	σck≧18N/mm²	0.4	0.4
ペーライン	t=5cm	4.6	0.0
コンクリート取壊し	無筋構造物	0.0	0.1
アスファルト取壊し	t=5cm	0.0	3.6
表層	t=5cm	3.5	6.2
上層路盤	t=10cm	3.5	6.2
下層路盤	t=10cm	3.5	6.2

NO.1+10.00

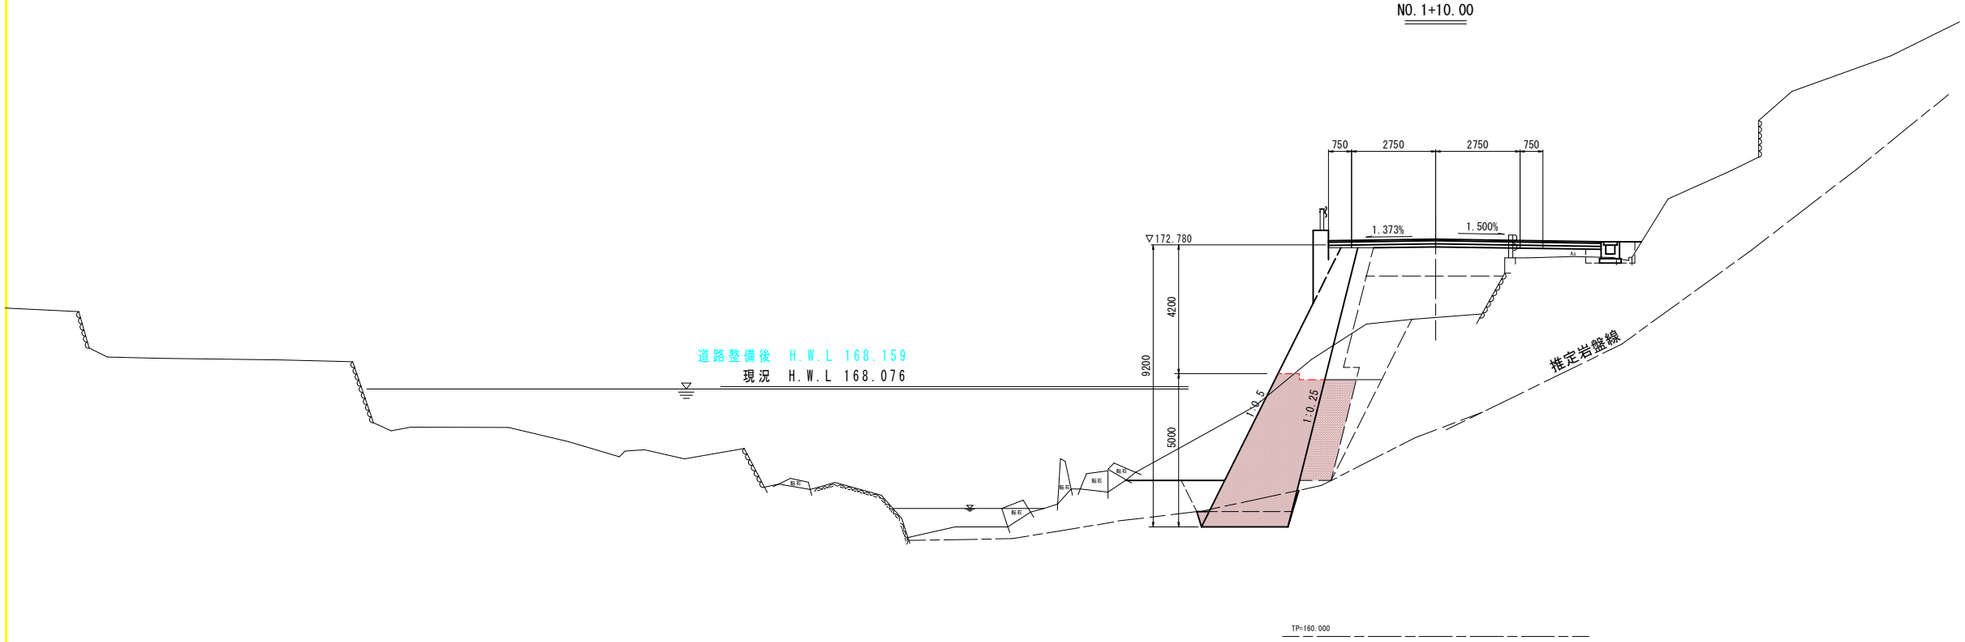

NO.1+10.0

名　　称	規　格	数 量（左側）	数 量（右側）
片切掘削	土　砂	20.1	0.1
	軟　岩	0.0	0.0
路体盛土	W<1.0m	0.0	0.0
	1.0m≦W<2.5m	1.4	0.0
	2.5m≦W<4.0m	2.8	0.0
	4.0m≦W	3.6	2.4
路床盛土	W<1.0m	0.0	0.0
	1.0m≦W<2.5m	0.0	0.0
	2.5m≦W<4.0m	0.0	0.0
	4.0m≦W	2.3	3.0
床堀りB	土　砂	2.5	0.7
	軟　岩	2.6	0.0
埋戻し	D	0.9	0.6
裏込材	RC-40	3.4	0.0
埋戻コンクリート	σck≧18N/mm²	0.1	0.0
間詰コンクリート	σck≧18N/mm²	0.2	0.0
ペーライン	t=5cm	4.6	0.0
コンクリート取壊し	無筋構造物	0.0	0.1
アスファルト取壊し	t=5cm	0.0	3.3
表層	t=5cm	3.5	5.4
上層路盤	t=10cm	3.5	5.4
下層路盤	t=10cm	3.5	5.4

実施設計図面

工事名	R7徳土　神山川島線 神・下分黒口 道路改良工事		
路線名等	神山川島線		
工事箇所	名西郡神山町下分字黒口		
図面名	横　断　図		
縮　尺	1：100	図面番号	4 / 7
会社名			
事業者名	徳島県東部県土整備局（徳島）		

２号もたれ式擁壁

平面展開図 S=1:100

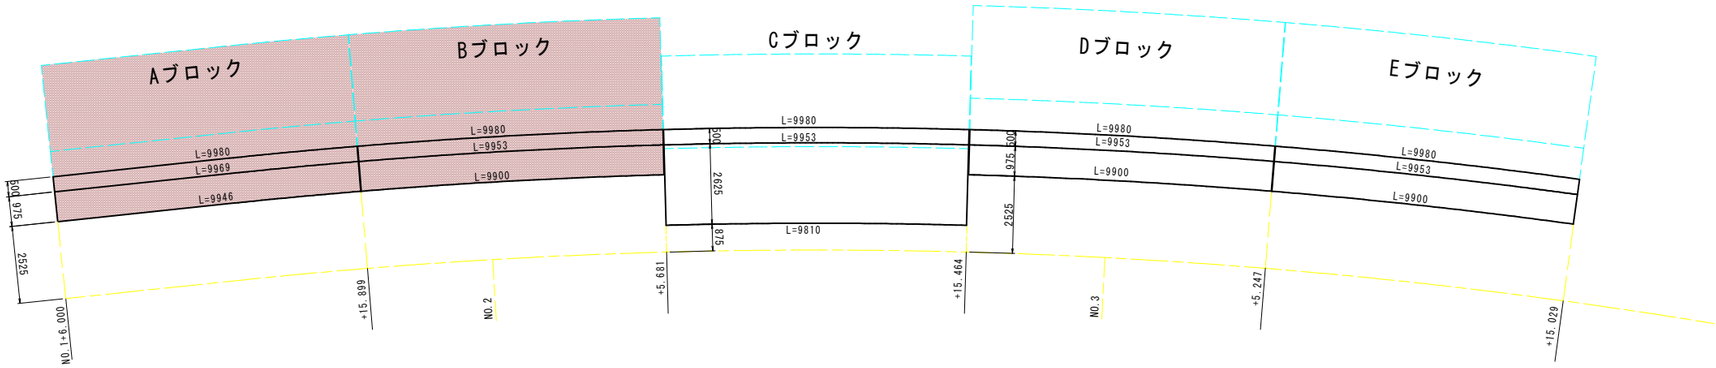

2号もたれ式擁壁 S=1:100

A～B,D～Rブロック

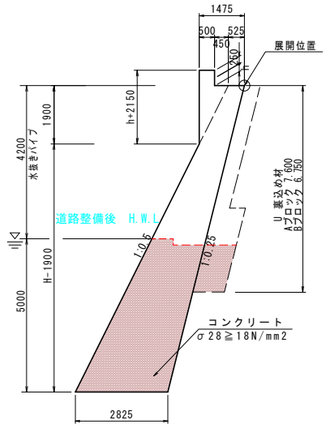

注）1. レイタンスの完全な除去すること。
2. 打継面には一体化を図るため、差筋を行うこと。

正面展開図 V=1:200 H=1:100

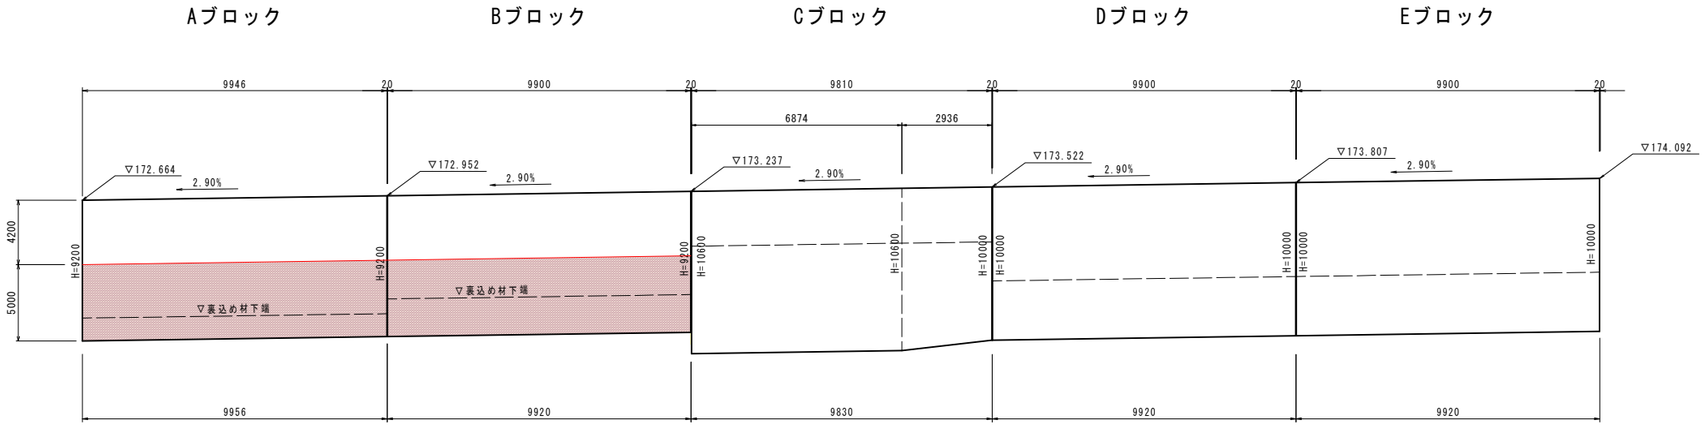

DL=155.000

実施設計図面

工事名	R7徳土 神山川島線 神・下分黒口 道路改良工事		
路線名等	神山川島線		
工事箇所	名西郡神山町下分字黒口		
図面名	もたれ式擁壁標準断面図		
縮 尺	図 示	図面番号	5 / 7
会社名			
事業者名	徳島県東部県土整備局(徳島)		

平面線形図　S=1:500

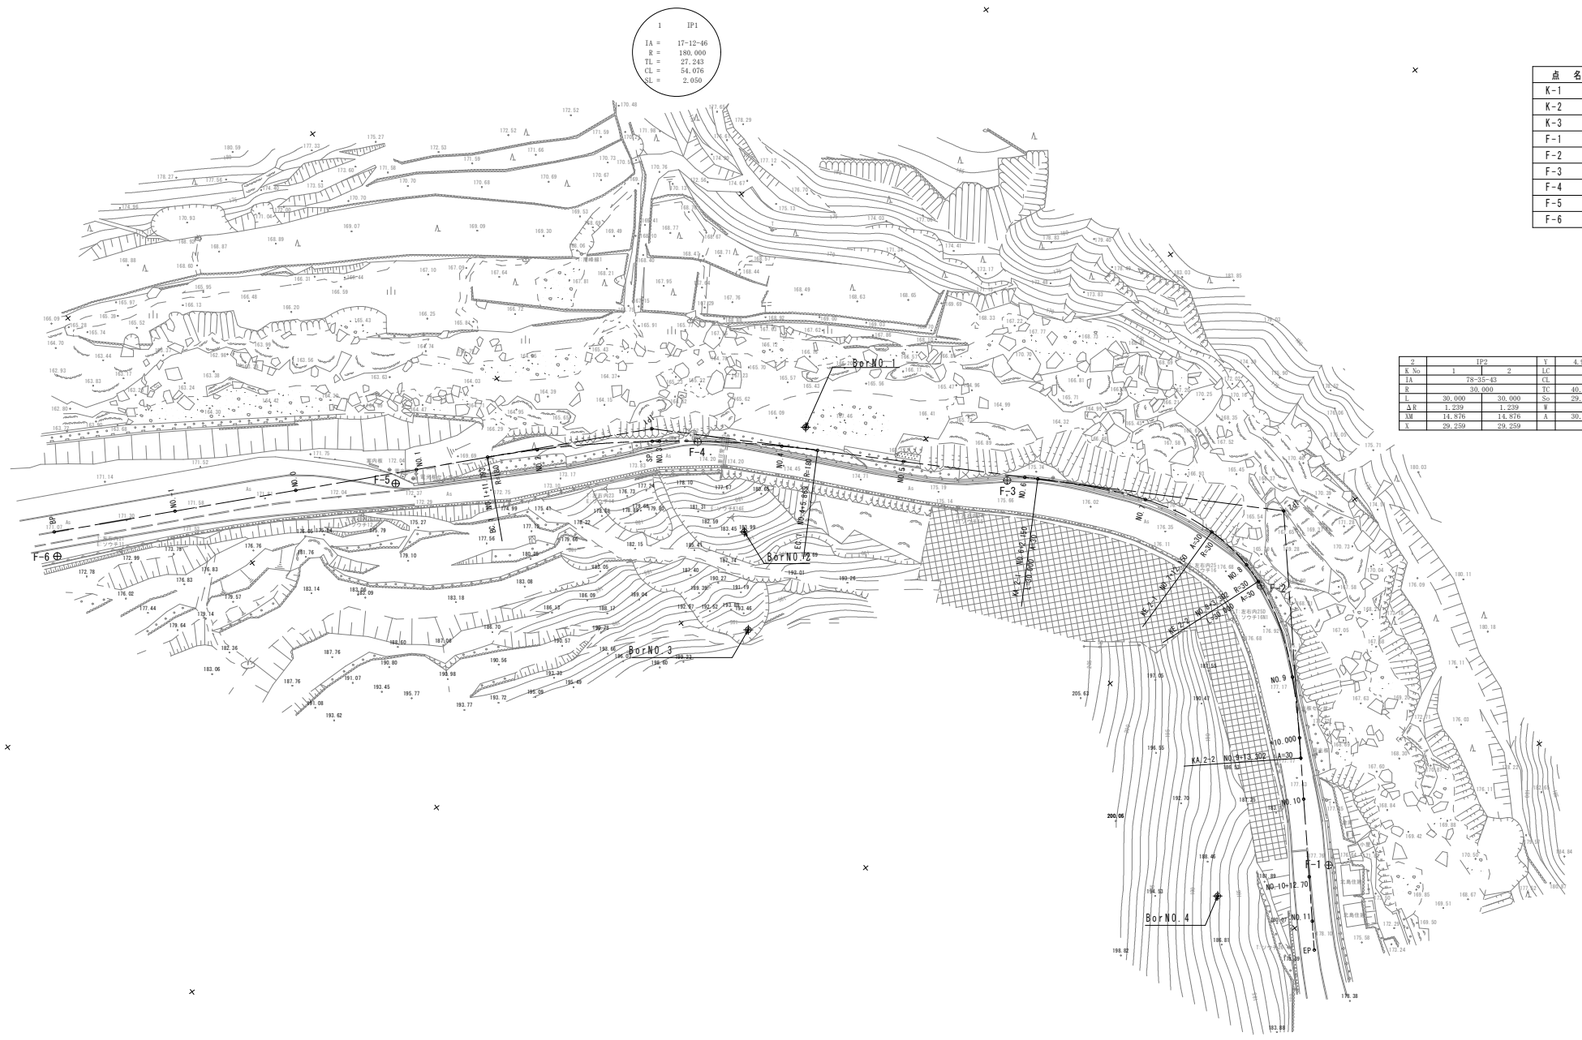

点　名	X座標	Y座標	Z座標	備　考
K-1	108678.057	77212.271	179.103	（直接水準による）
K-2	108447.206	77367.648	170.485	（GNSS測量による）
K-3	108390.185	77396.909	169.253	（直接水準による）
F-1	108645.140	77189.360	177.860	（直接水準による）
F-2	108602.024	77170.764	176.660	（直接水準による）
F-3	108563.410	77193.501	175.672	（直接水準による）
F-4	108527.990	77230.053	174.114	（直接水準による）
F-5	108503.747	77273.533	172.228	（直接水準による）
F-6	108479.976	77324.785	171.116	（直接水準による）

注）測量法第36条による「公共測量実施計画書」の提出および成果検定を受けていないことから、使用に当っては十分に留意すること。

I	IP2		Y	4.911	4.911
K No.	1	2	LC	11.152	
IA	78-35-43		CL	71.152	
R	30.000		TC	40.443	40.443
L	30.000	30.000	So	29.668	29.668
ΔR	1.239	1.239	W	25.567	
SM	14.876	14.876	A	30.000	30.000
X	29.259	29.259			

点　名	X座標	Y座標
BP	108476.515	77327.805
IP1	108521.784	77234.720
IP2	108594.542	77160.455
EP	108654.778	77199.585
NO.-1	108485.657	77305.017
NO.0	108494.799	77287.728
NO.1	108503.941	77269.440
BC.1	108509.331	77258.951
NO.2	108513.248	77251.739
SP.1	108523.447	77235.919
NO.3	108524.134	77234.974
NO.4	108536.811	77219.518
EC.1	108540.849	77215.260
NO.5	108550.759	77205.166
NO.6	108564.735	77190.879
KA.2-1	108566.239	77189.344
NO.7	108579.443	77177.369
KA.2-1	108590.224	77171.881
NO.8	108597.945	77170.597
KA.2-2	108601.245	77170.666
NO.9	108617.075	77175.612
NO.9+10.0	108625.684	77180.693
KA.2-2	108628.457	77182.486
NO.10	108634.074	77186.135
NO.10+12.70	108644.724	77193.054
NO.11	108650.846	77197.030

実施設計図面

工事名	R7徳土　神山川島線 神・下分黒口 道路改良工事
路線名等	神山川島線
工事箇所	名西郡神山町下分字黒口
図面名	平面線形図
縮　尺	1：500　図面番号　6 / 7
会社名	
事業者名	徳島県東部県土整備局（徳島）

仮設参考図

工事用道路平面図　S=1:250

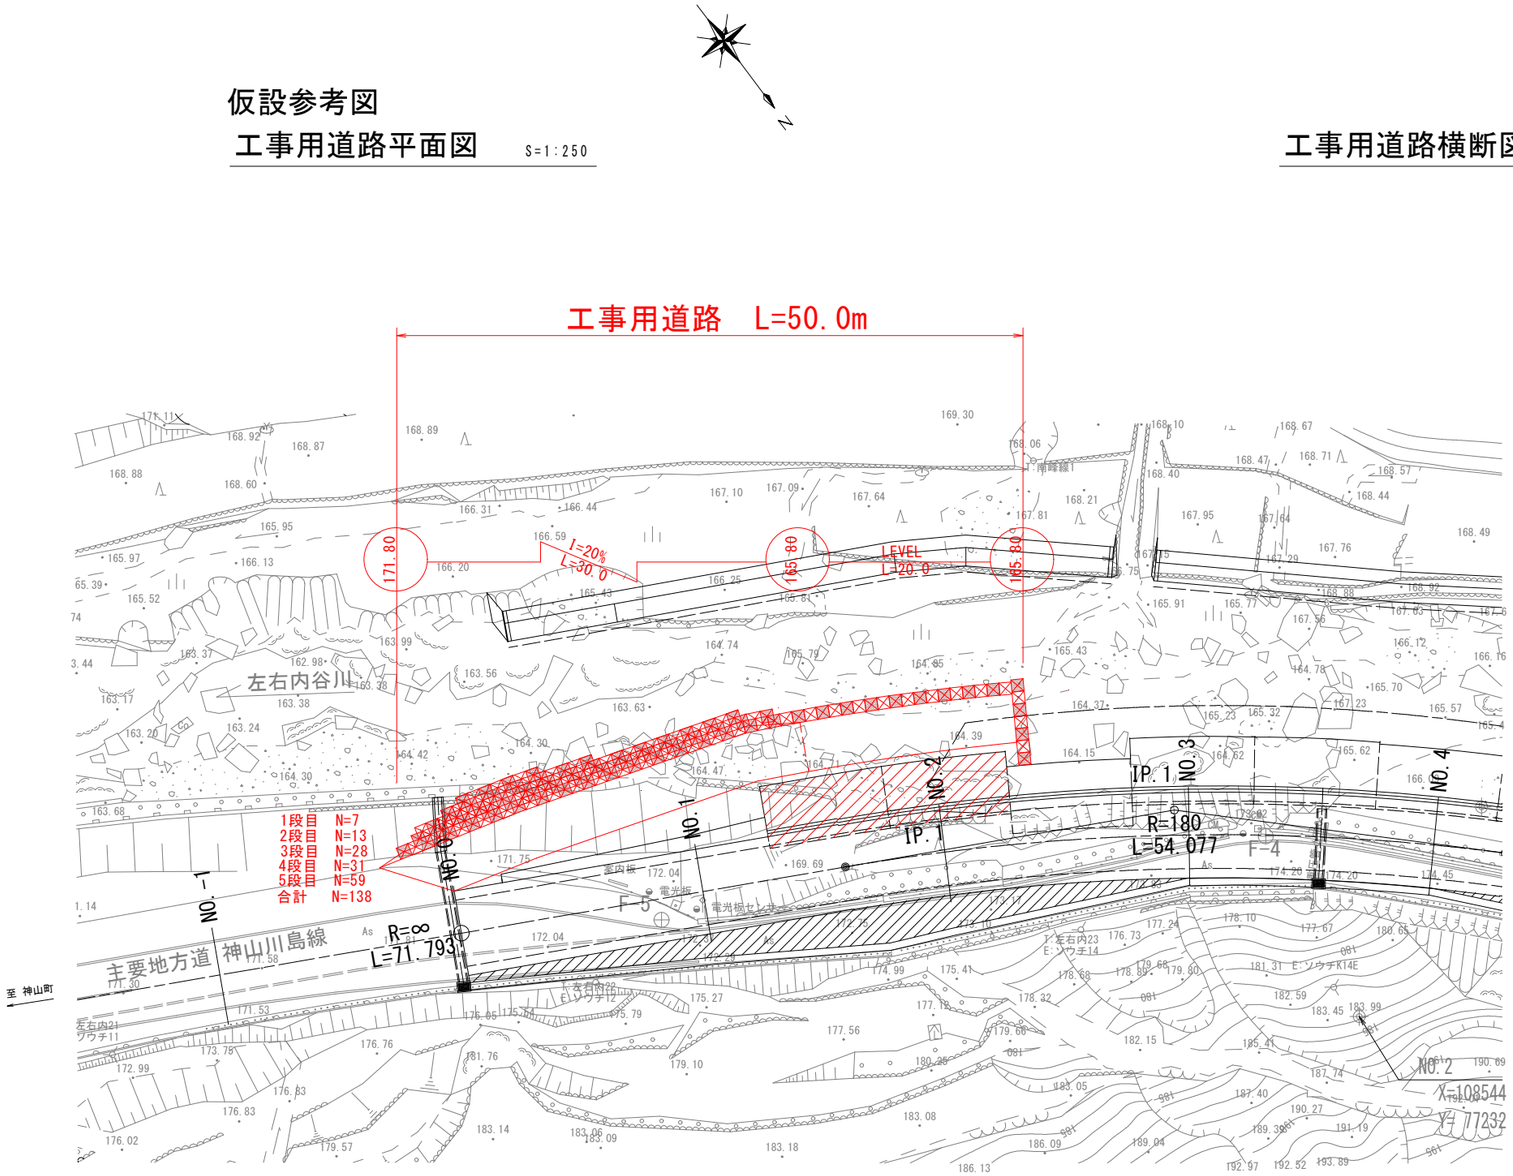

工事用道路横断図　S=1:100

NO.2

名　称	数　量
盛　土	5.5

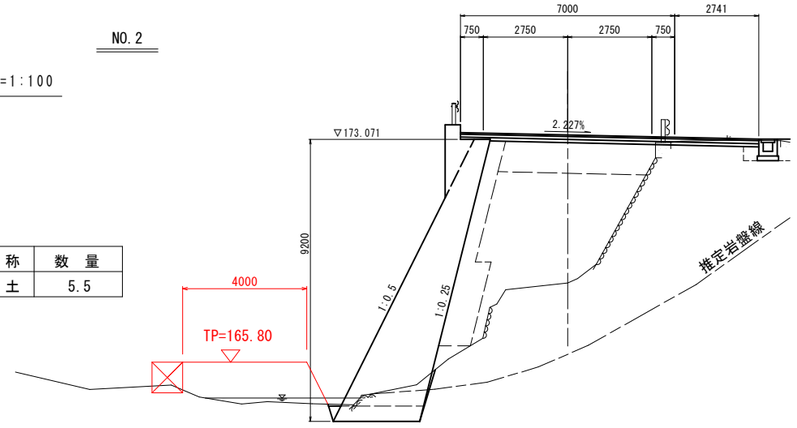

NO.1

名　称	数　量
盛　土	5.4

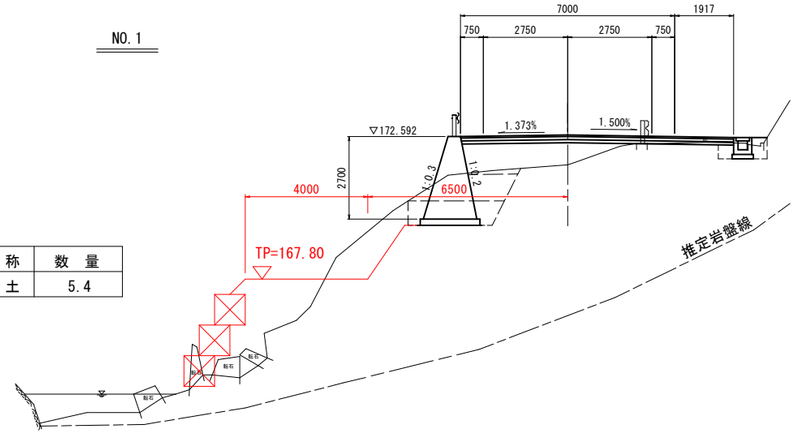

NO.0

名　称	数　量
盛　土	1.7

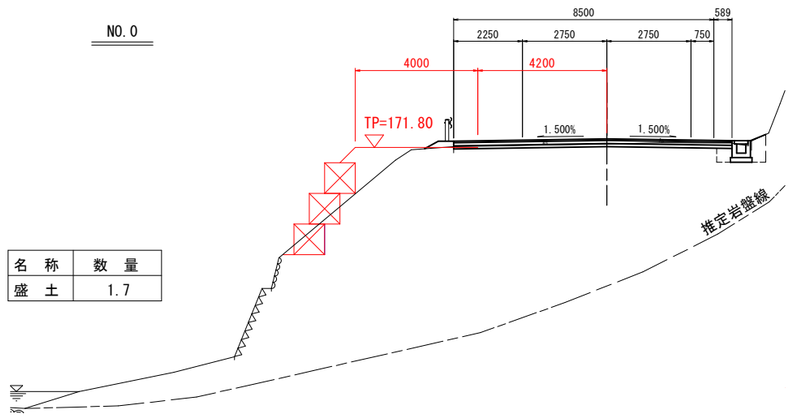

実施設計図面

工事名	R7徳土　神山川島線 神・下分黒口 道路改良工事
路線名等	神山川島線
工事箇所	名西郡神山町下分字黒口
図面名	工事用道路平面図
縮　尺	図　示　　図面番号　7 / 7
会社名	
事業者名	徳島県東部県土整備局(徳島)