


堤体 土工図1
切土


NO. 4+13. 07
GH=83. 87
FH=84. 00
D = 8. 86

NO. 4+13. 07				
種 別 - 細 別	単位	数 量	凡例	
切土	表土剥取	m2	3. 5	
	掘削（流用土）	m2	5. 5	
	掘削（泥土）	m2	3. 3	
	床掘（泥土）	m2	4. 8	
	切土法面仕上	m	6. 9	
工	張ブロック取壊	m2	別途計上	
	コンクリート取壊	m2		
	地盤改良	m2		

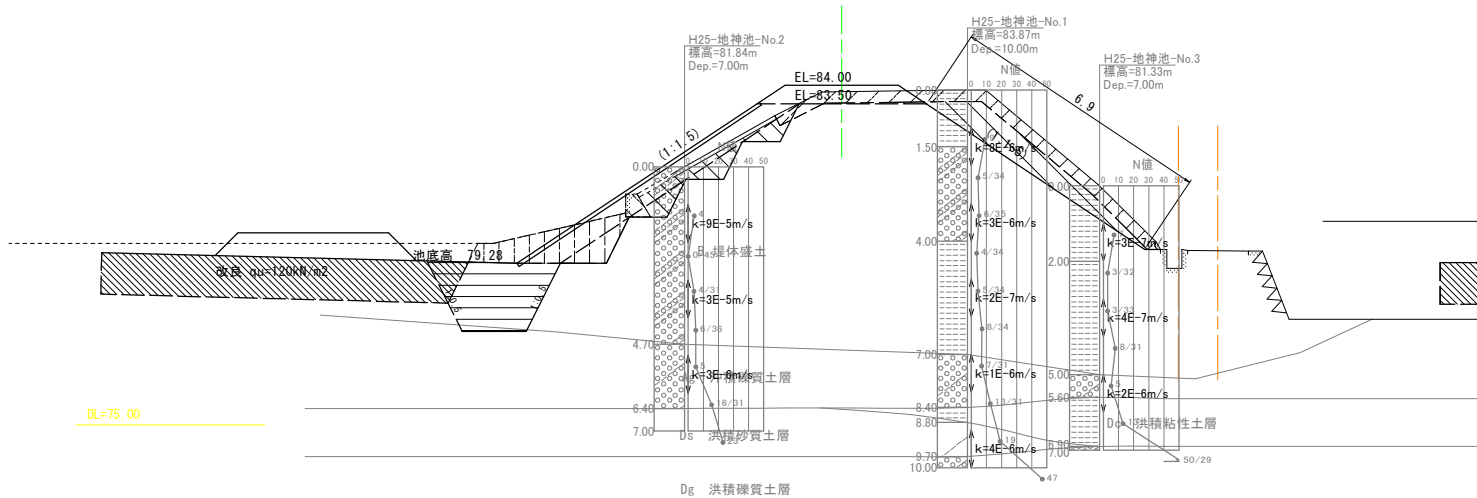


NO. 6
GH=83. 90
FH=84. 00
D =18. 58

NO. 6				
種 別 - 細 別	単位	数 量	凡例	
切土	表土剥取	m2	1. 0	
	掘削（流用土）	m2	2. 9	
	掘削（泥土）	m2	5. 1	
	床掘（泥土）	m2	4. 7	
	切土法面仕上	m	-	
工	張ブロック取壊	m2	別途計上	
	コンクリート取壊	m2		
	地盤改良	m2		

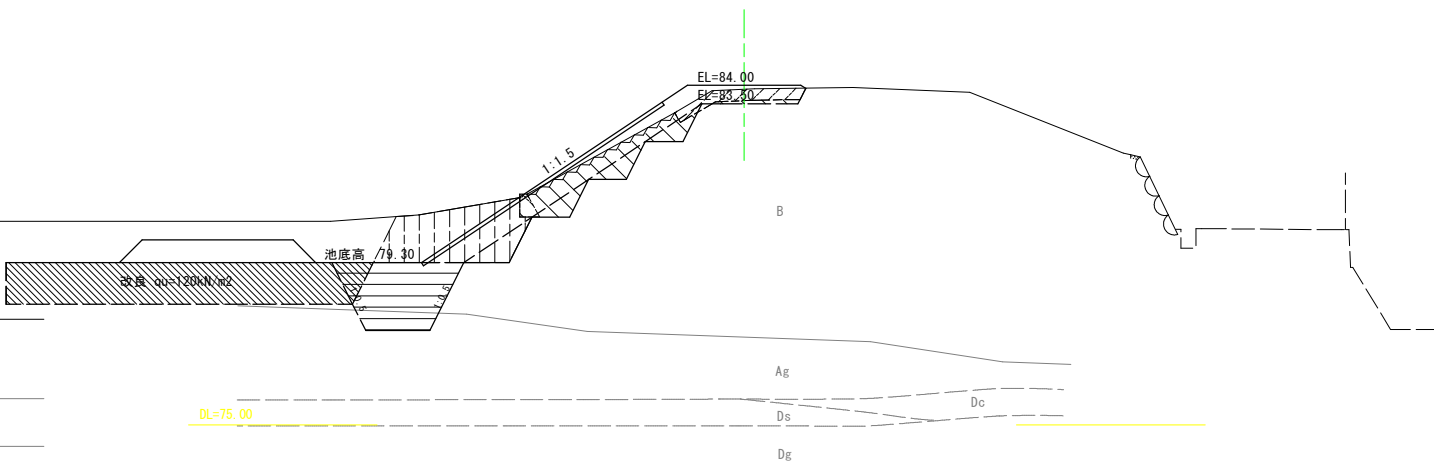


NO. 5
GH=83. 90
FH=84. 00
D = 6. 98

NO. 5				
種 別 - 細 別	単位	数 量	凡例	
切土	表土剥取	m2	3. 5	
	掘削（流用土）	m2	6. 3	
	掘削（泥土）	m2	4. 5	
	床掘（泥土）	m2	4. 8	
	切土法面仕上	m	6. 8	
工	張ブロック取壊	m2	別途計上	
	コンクリート取壊	m2		
	地盤改良	m2		

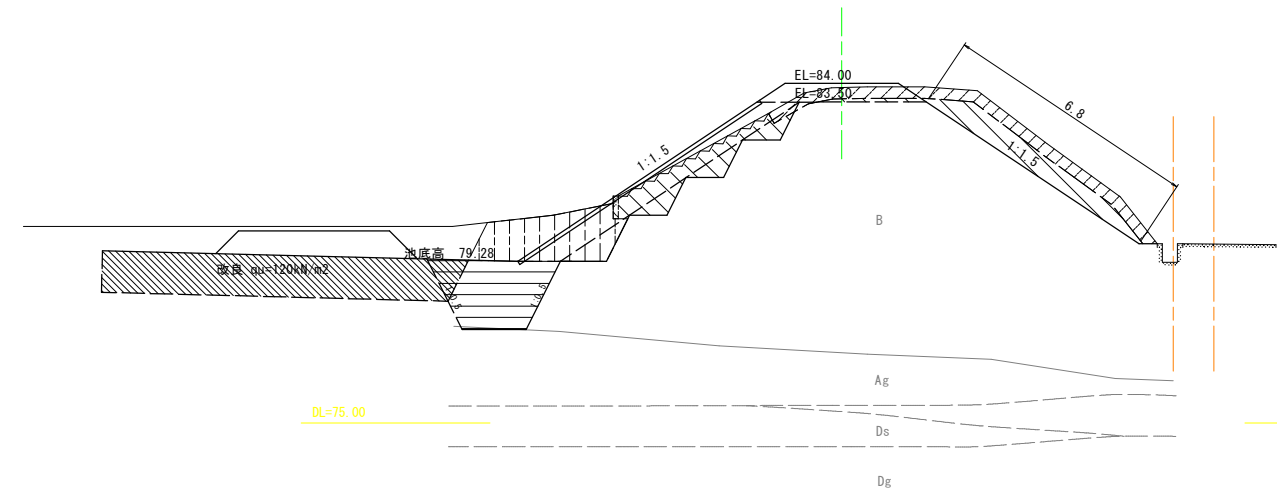

ECBC4
GH=83. 93
FH=84. 00
D =10. 98

ECBC4				
種 別 - 細 別	単位	数 量	凡例	
切土	表土剥取	m2	1. 4	
	掘削（流用土）	m2	4. 8	
	掘削（泥土）	m2	4. 4	
	床掘（泥土）	m2	4. 7	
	切土法面仕上	m	-	
工	張ブロック取壊	m2	別途計上	
	コンクリート取壊	m2		
	地盤改良	m2		

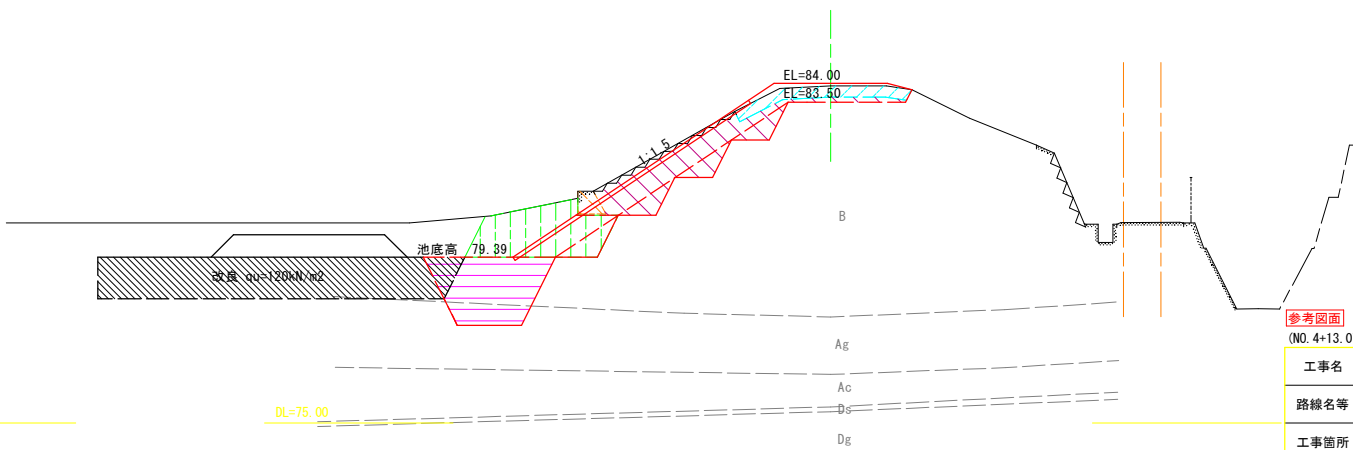

参考図面

(NO. 4+13. 07～ECBC4)

工事名	R 7 三耕 ため池 地神池 堤体工事		
路線名等	地神池地区		
工事箇所	徳島県三好市三野町芝生		
図面名	堤体 土工図1		
縮尺	S=1：100	図面番号	1/7
会社名			
事業者名	徳島県西部総合県民局農林水産部<三好>		


堤体 土工図2
切土

NO. 7

GH=83.95
FH=84.00
D = 8.92

NO. 7

種 別 - 細 別		単位	数 量	凡例
切 土	表土剥取	m2	1.5	
	掘削（流用土）	m2	3.7	
	掘削（泥土）	m2	3.2	
	床掘（泥土）	m2	3.2	
	切土法面仕上	m	-	
工	張ブロック取壊	m2	別途計上	
	コンクリート取壊	m2		
	地盤改良	m2		

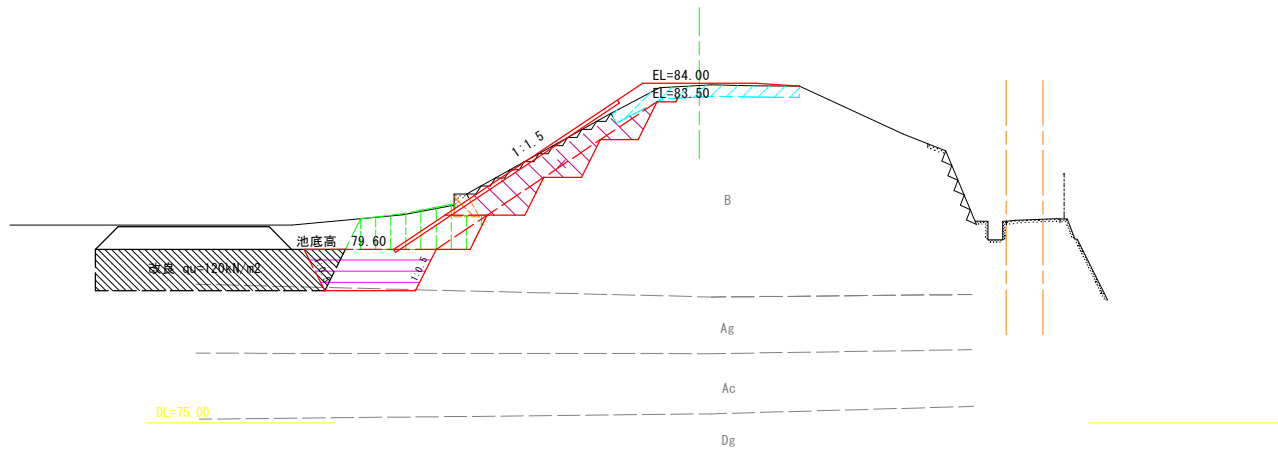


EC. 4

GH=83.95
FH=84.00
D =10.98

EC. 4

種 別 - 細 別		単位	数 量	凡例
切 土	表土剥取	m2	1.6	
	掘削（流用土）	m2	4.5	
	掘削（泥土）	m2	2.0	
	床掘（泥土）	m2	3.2	
	切土法面仕上	m	-	
工	張ブロック取壊	m2	別途計上	
	コンクリート取壊	m2		
	地盤改良	m2		

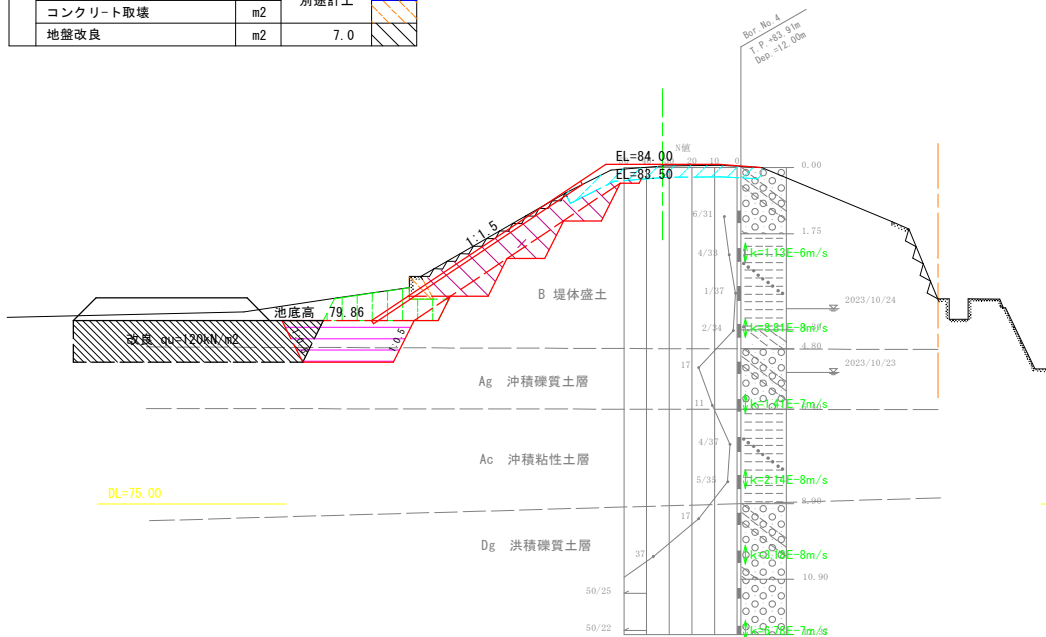


NO. 8

GH=83.96
FH=84.00
D =11.08

NO. 8

種 別 - 細 別		単位	数 量	凡例
切 土	表土剥取	m2	1.5	
	掘削（流用土）	m2	4.3	
	掘削（泥土）	m2	1.2	
	床掘（泥土）	m2	3.2	
	切土法面仕上	m	-	
工	張ブロック取壊	m2	別途計上	
	コンクリート取壊	m2		
	地盤改良	m2		

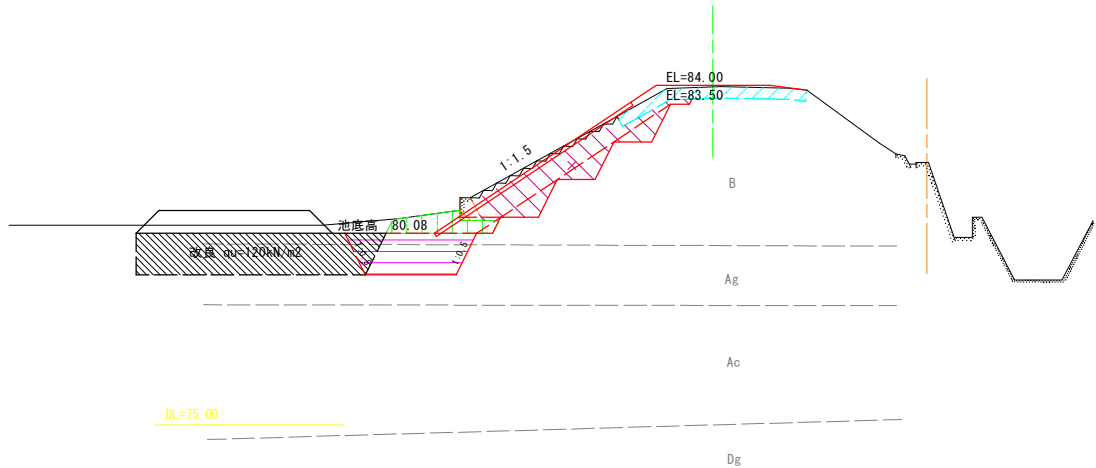

参考図面


(No. 7~NO. 8)

工事名	R 7 三 耕 た め 池 地 神 池 堤 体 工 事		
路線名等	地 神 池 地 区		
工事箇所	徳 島 県 三 好 市 三 野 町 芝 生		
図面名	堤 体 土 工 図 2		
縮 尺	S=1:100	図面番号	2/7
会社名			
事業者名	徳 島 県 西 部 総 合 農 民 局 農 林 水 産 部 < 三 好 >		

堤体 土工図3
切土


NO. 8+5. 10
GH=83. 95
FH=84. 00
D = 5. 11

NO. 8+5. 10				
種 別 - 細 別	単位	数 量	凡例	
切土	表土剥取	m2	1. 8	
	掘削 (流用土)	m2	4. 4	
	掘削 (泥土)	m2	0. 9	
	床掘 (泥土)	m2	3. 2	
	切土法面仕上	m	1. 2	
工	張ブロック取壊	m2	別途計上	
	コンクリート取壊	m2		
	地盤改良	m2		

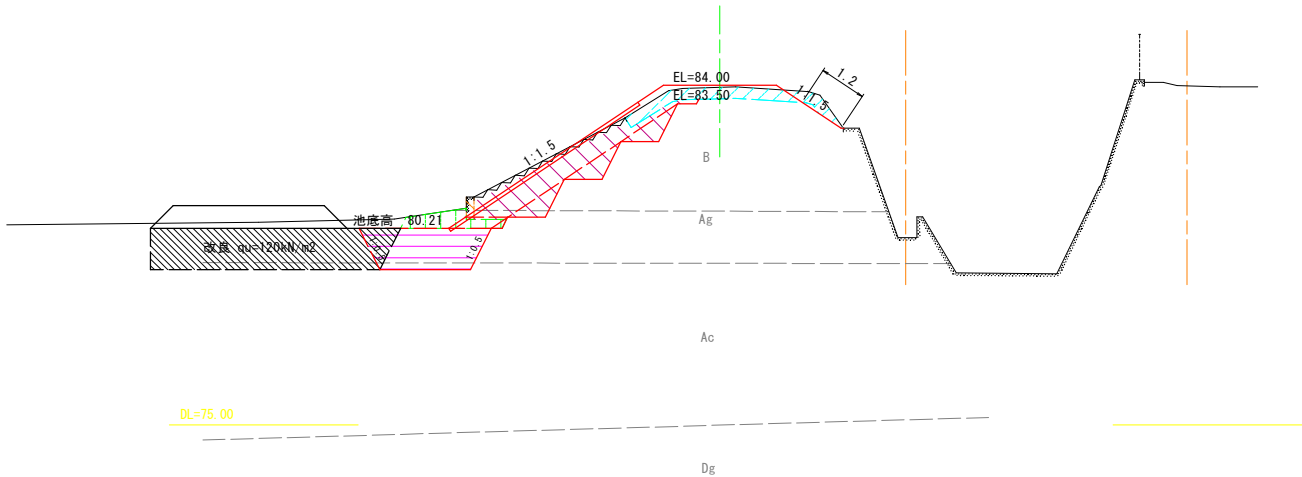


SP. 5
GH=83. 97
FH=84. 00
D = 4. 80

SP. 5				
種 別 - 細 別	単位	数 量	凡例	
切土	表土剥取	m2	0. 5	
	掘削 (流用土)	m2	2. 8	
	掘削 (泥土)	m2	1. 5	
	床掘 (泥土)	m2	-	
	切土法面仕上	m	-	
工	張ブロック取壊	m2	別途計上	
	コンクリート取壊	m2		
	地盤改良	m2		

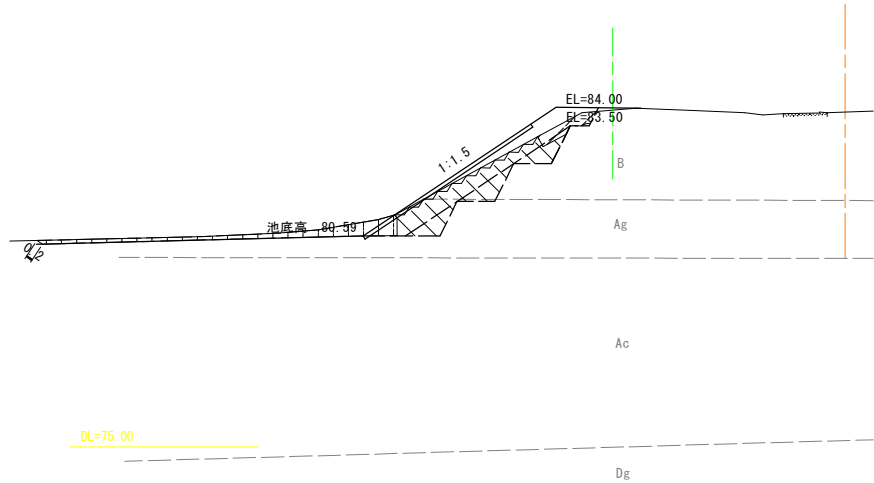


NO. 9
GH=83. 95
FH=84. 00
D =14. 79

NO. 9				
種 別 - 細 別	単位	数 量	凡例	
切土	表土剥取	m2	1. 4	
	掘削 (流用土)	m2	3. 2	
	掘削 (泥土)	m2	0. 3	
	床掘 (泥土)	m2	3. 1	
	切土法面仕上	m	-	
工	張ブロック取壊	m2	別途計上	
	コンクリート取壊	m2		
	地盤改良	m2		

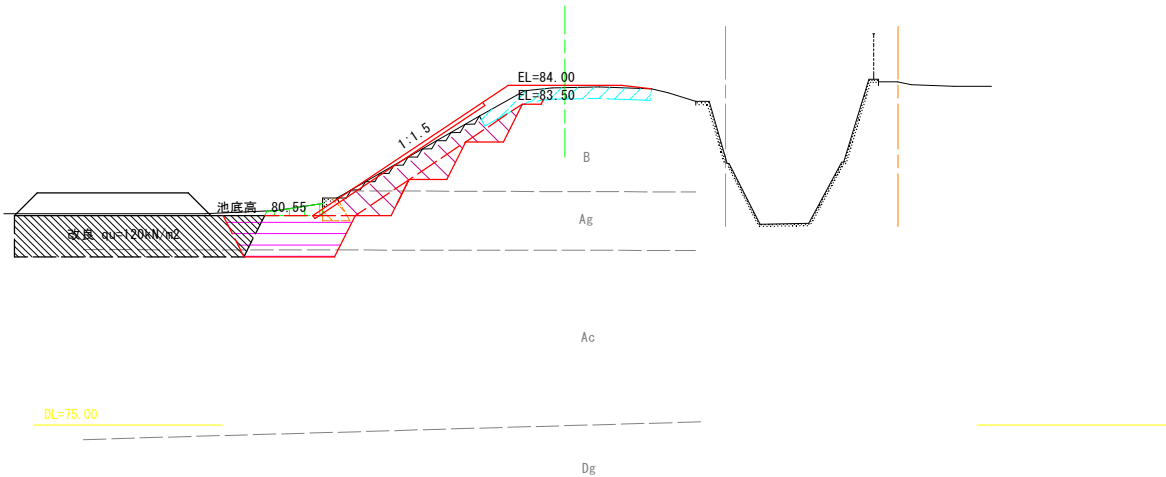

NO. 10
GH=84. 06
FH=84. 00
D =14. 73

NO. 10				
種 別 - 細 別	単位	数 量	凡例	
切土	表土剥取	m2	0. 6	
	掘削 (流用土)	m2	3. 0	
	掘削 (泥土)	m2	0. 2	
	床掘 (泥土)	m2	-	
	切土法面仕上	m	-	
工	張ブロック取壊	m2	別途計上	
	コンクリート取壊	m2		
	地盤改良	m2		

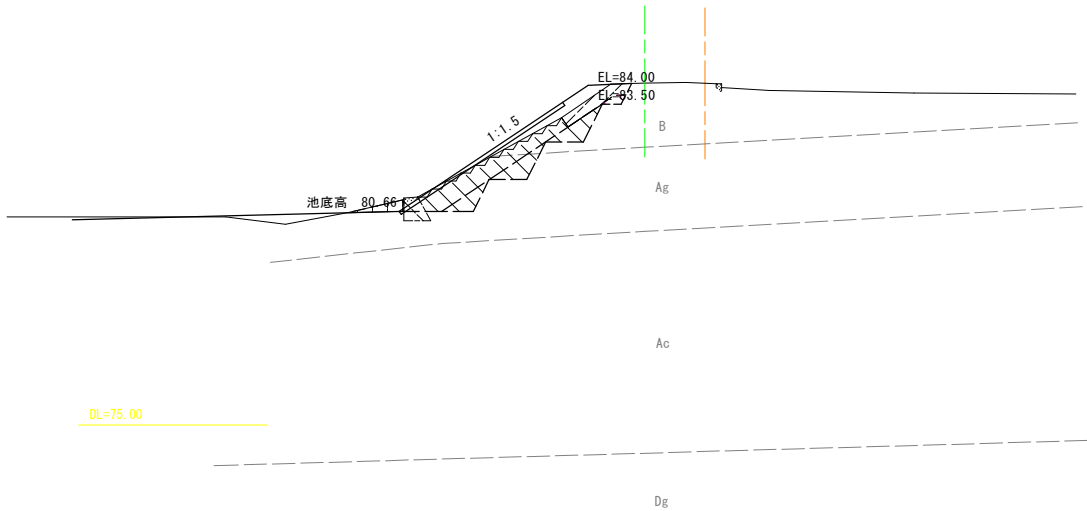

参考図面

(NO. 8+5. 10~NO. 10)

工事名	R 7 三耕 ため池 地神池 堤体工事		
路線名等	地神池地区		
工事箇所	徳島県三好市三野町芝生		
図面名	堤体 土工図3		
縮尺	S=1:100	図面番号	3/7
会社名			
事業者名	徳島県西部総合県民局農林水産部<三好>		

堤体 土工図4

盛土

NO. 4+13. 07

GH=83. 87
FH=84. 00
D = 8. 86

NO. 4+13. 07


種 別 - 細 別				
盛 土 工	盛土（流用土）1. 0～2. 5m	m2	-	
	盛土（流用土）1. 0m未満	m2	-	
	盛土（改良土）2. 5～4. 0m	m2	3. 1	
	盛土（改良土）1. 0～2. 5m	m2	9. 8	
	盛土法面仕上（上流側）	m	0. 8	
	盛土法面仕上（下流側）	m	0. 9	

法面工

植生マット	m	7. 8	
-------	---	------	--

仮設工

工事用道路 盛土	m2	3. 1	
盛土法面仕上	m	1. 8	

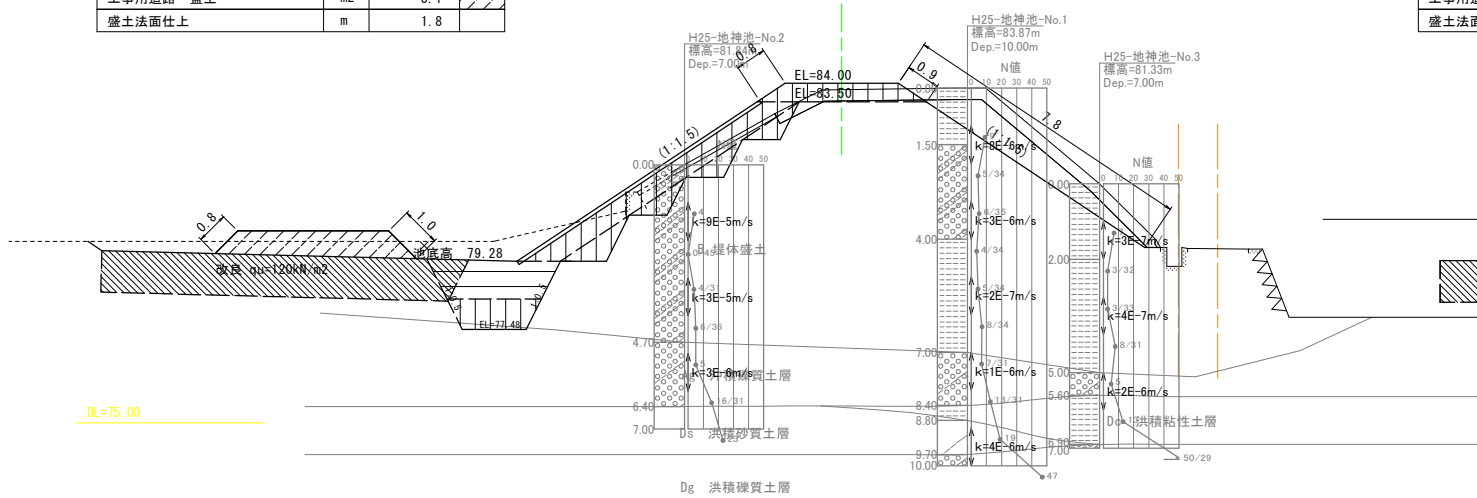

NO. 6

GH=83. 90
FH=84. 00
D =18. 58

NO. 6


種 別 - 細 別				
盛 土 工	盛土（流用土）1. 0～2. 5m	m2	-	
	盛土（流用土）1. 0m未満	m2	-	
	盛土（改良土）2. 5～4. 0m	m2	3. 0	
	盛土（改良土）1. 0～2. 5m	m2	9. 8	
	盛土法面仕上（上流側）	m	0. 8	
	盛土法面仕上（下流側）	m	0. 1	

法面工

植生マット	m	-	
-------	---	---	--

仮設工

工事用道路 盛土	m2	2. 8	
盛土法面仕上	m	1. 6	

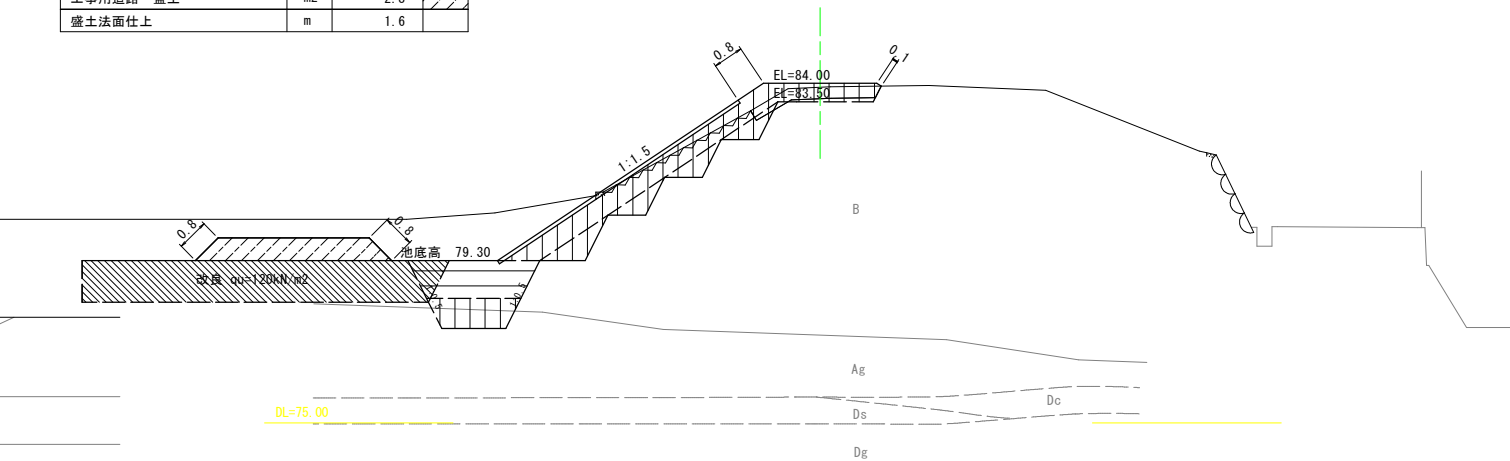

NO. 5

GH=83. 90
FH=84. 00
D = 6. 98

NO. 5


種 別 - 細 別				
盛 土 工	盛土（流用土）1. 0～2. 5m	m2	-	
	盛土（流用土）1. 0m未満	m2	-	
	盛土（改良土）2. 5～4. 0m	m2	3. 1	
	盛土（改良土）1. 0～2. 5m	m2	9. 8	
	盛土法面仕上（上流側）	m	0. 8	
	盛土法面仕上（下流側）	m	0. 9	

法面工

植生マット	m	7. 7	
-------	---	------	--

仮設工

工事用道路 盛土	m2	3. 1	
盛土法面仕上	m	1. 8	

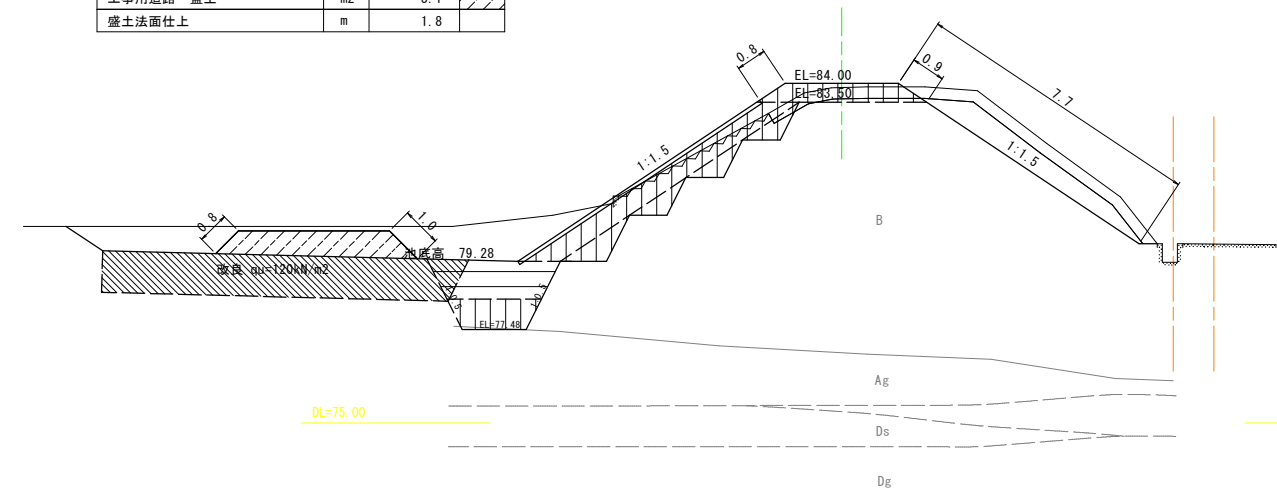

ECBC4

GH=83. 90
FH=84. 00
D =10. 98

ECBC4


種 別 - 細 別				
盛 土 工	盛土（流用土）1. 0～2. 5m	m2	-	
	盛土（流用土）1. 0m未満	m2	-	
	盛土（改良土）2. 5～4. 0m	m2	3. 0	
	盛土（改良土）1. 0～2. 5m	m2	9. 8	
	盛土法面仕上（上流側）	m	0. 8	
	盛土法面仕上（下流側）	m	0. 7	

法面工

植生マット	m	-	
-------	---	---	--

仮設工

工事用道路 盛土	m2	2. 8	
盛土法面仕上	m	1. 6	

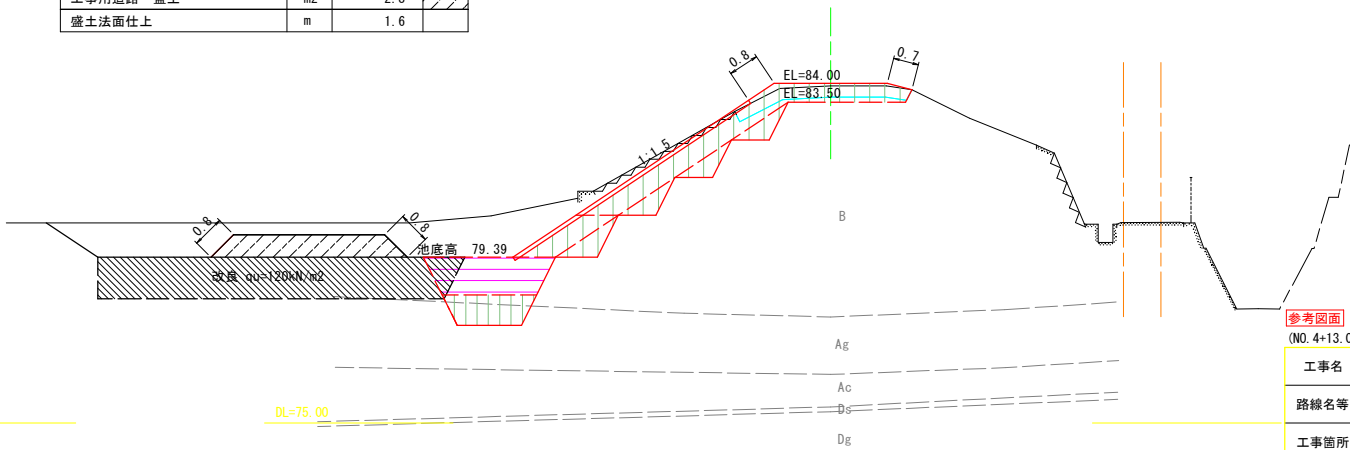

参考図面

(NO. 4+13. 07～ECBC4)

工事名	R 7 三耕 ため池 地神池 堤体工事		
路線名等	地神池地区		
工事箇所	徳島県三好市三野町芝生		
図面名	堤体 土工図4		
縮尺	S=1：100	図面番号	4/7
会社名			
事業者名	徳島県西部総合県民局農林水産部<三好>		


堤体 土工図5
盛土

NO. 7
GH=83.95
FH=84.00
D = 8.92

NO. 7				
種 別	細 別	単 位	数 量	凡 例
盛 土 工	盛土（流用土）1.0～2.5m	m2	5.0	
	盛土（流用土）1.0m未満	m2	-	
	盛土（改良土）2.5～4.0m	m2	3.0	
	盛土（改良土）1.0～2.5m	m2	1.5	
	盛土法面仕上（上流側）	m	0.8	
	盛土法面仕上（下流側）	m	1.2	

法面工			
植生マット	m	-	

仮設工			
工事用道路 盛土	m2	2.8	
盛土法面仕上	m	1.6	

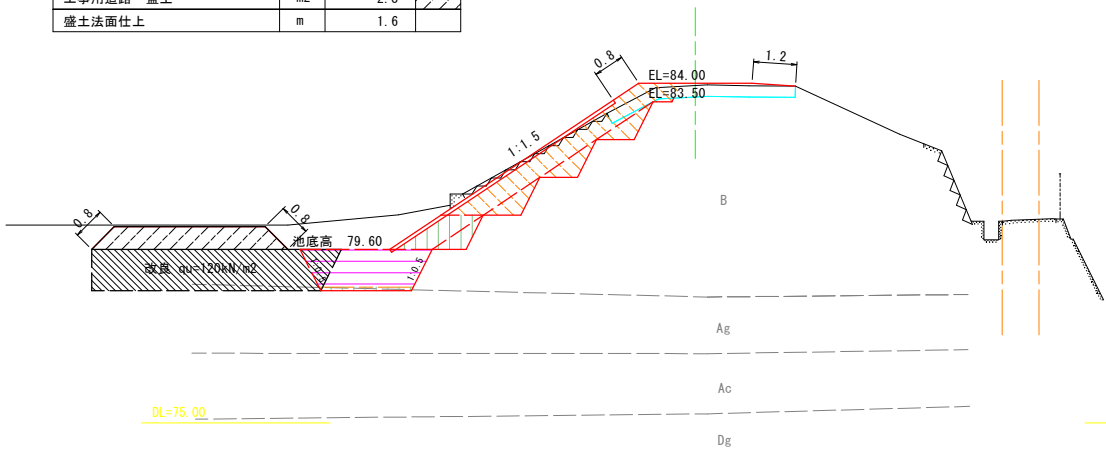


EC. 4
GH=83.95
FH=84.00
D = 10.98

EC. 4				
種 別	細 別	単 位	数 量	凡 例
盛 土 工	盛土（流用土）1.0～2.5m	m2	5.0	
	盛土（流用土）1.0m未満	m2	-	
	盛土（改良土）2.5～4.0m	m2	3.0	
	盛土（改良土）1.0～2.5m	m2	1.1	
	盛土法面仕上（上流側）	m	0.8	
	盛土法面仕上（下流側）	m	1.1	

法面工			
植生マット	m	-	

仮設工			
工事用道路 盛土	m2	2.8	
盛土法面仕上	m	1.6	

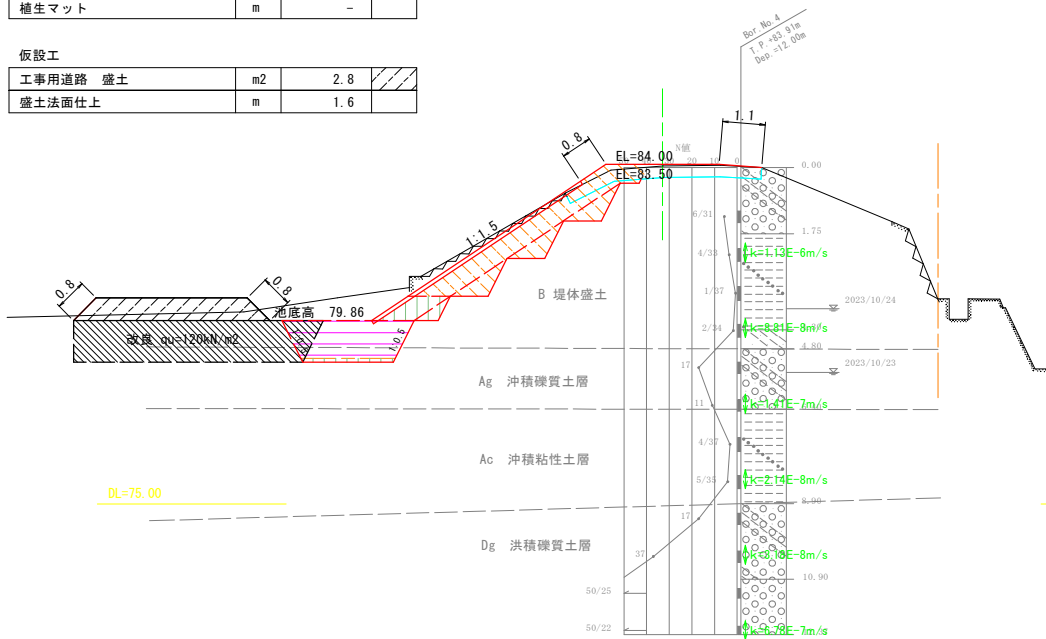


NO. 8
GH=83.96
FH=84.00
D = 11.08

NO. 8				
種 別	細 別	単 位	数 量	凡 例
盛 土 工	盛土（流用土）1.0～2.5m	m2	5.0	
	盛土（流用土）1.0m未満	m2	-	
	盛土（改良土）2.5～4.0m	m2	3.0	
	盛土（改良土）1.0～2.5m	m2	0.7	
	盛土法面仕上（上流側）	m	0.8	
	盛土法面仕上（下流側）	m	1.0	

法面工			
植生マット	m	-	

仮設工			
工事用道路 盛土	m2	2.8	
盛土法面仕上	m	1.6	

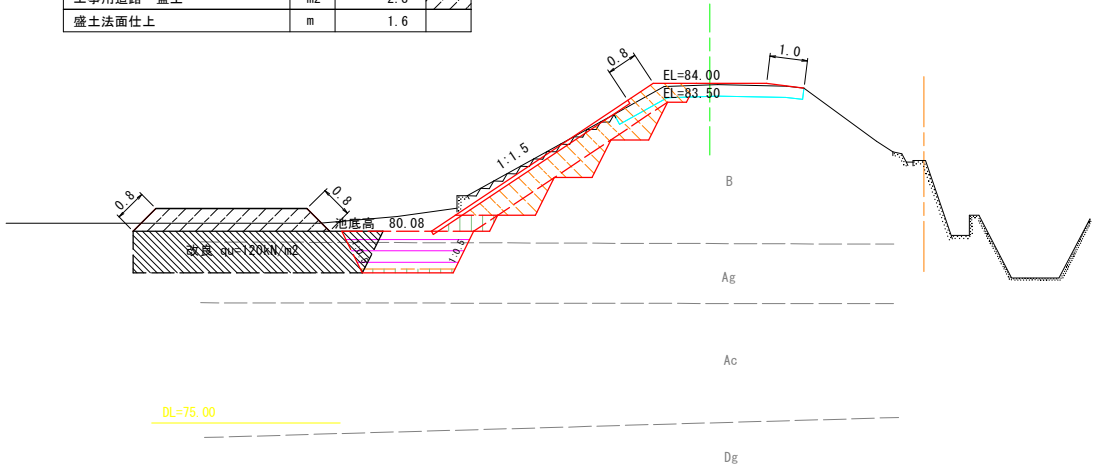

参考図面

(No. 7～NO. 8)

工事名	R 7 三耕 ため池 地神池 堤体工事		
路線名等	地神池地区		
工事箇所	徳島県三好市三野町芝生		
図面名	堤体 土工図5		
縮尺	S=1:100	図面番号	5/7
会社名			
事業者名	徳島県西部総合県民局農林水産部<三好>		

盛土

GH=83.95
FH=84.00
D = 5.11

法面工			
植生マット	m	-	

[illegible]

GH=83.95
FH=84.00
D =14.79

法面工			
植生マット	m	-	

[illegible]

GH=83.97
FH=84.00
D = 4.80

法面工			
植生マット	m	-	

盛土			
工事用道路 盛土	m2	-	
盛土法面仕上	m	-	

DL=75.00

GH=84.06
FH=84.00
D= 14.73

法面工			
植生マット	m	-	

上り用道路 盛土	mZ	-	-
盛土法面仕上	m	-	-

池底高 80.66

0.8

1:1.5

EL=84.00

EL=83.90

B

Ag

Ac

Dg

DL=75.00


(NO. 8+5. 10~NO. 10)

工事名	R7 3 耕 ため池 地神池 堤体工事		
路線名等	地神池地区		
工事箇所	徳島県三好市三野町芝生		
図面名	堤体 土工図6		
縮尺	S=1:100	図面番号	6/7
会社名			
事業者名	徳島県西部総合県民局農林水産部<三好>		

洪水吐工 土工図


S=1:50

土工縦断面図

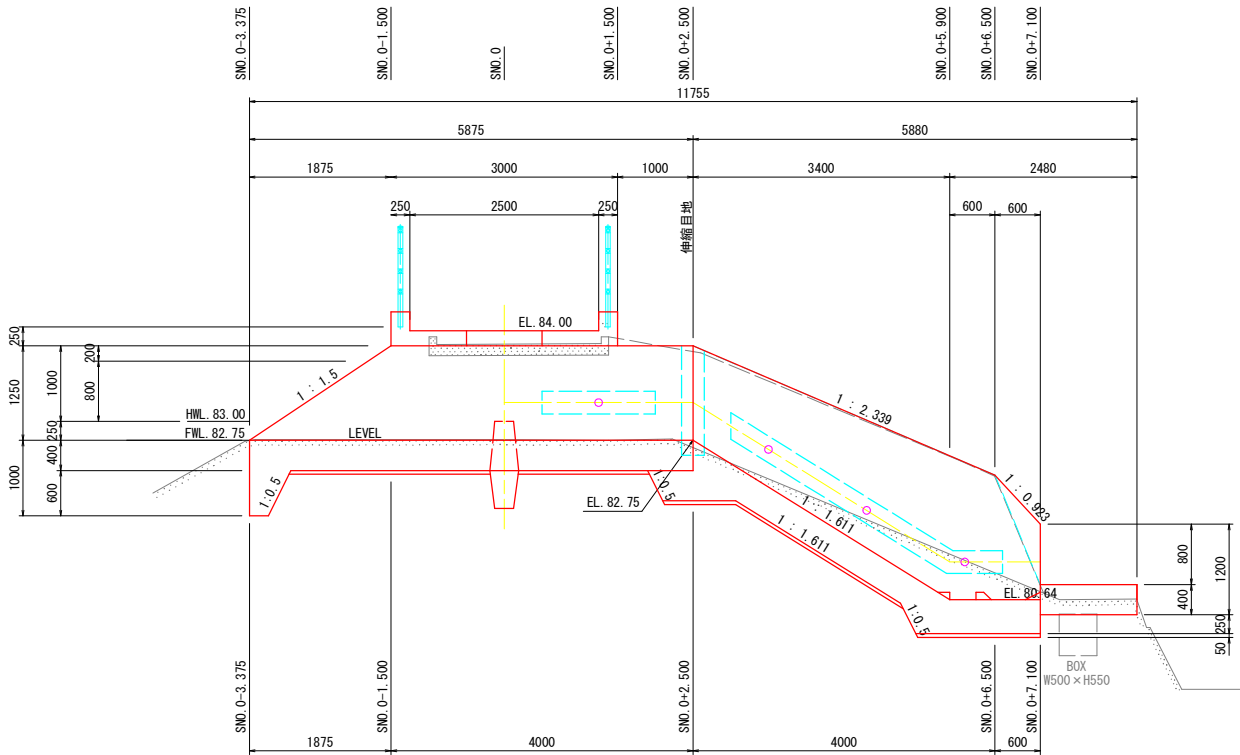


埋戻し

SNO. 0+1.500

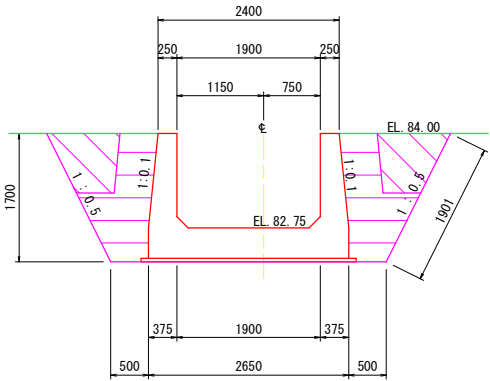


種別・細別	単位	数量
埋戻し(構造物周)	m2	2.13
埋戻し(1.0≦b<2.5)	m2	1.16
荒仕上げ	m	3.80

SNO. 0+2.500

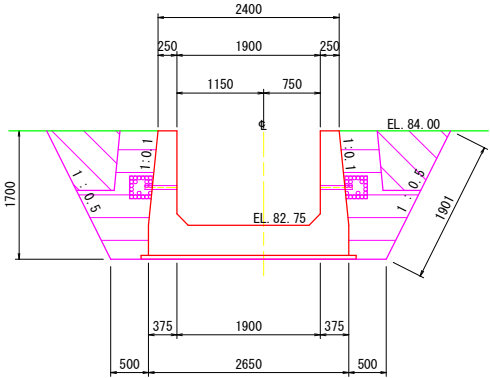


種別・細別	単位	数量
埋戻し(構造物周)	m2	2.13
埋戻し(1.0≦b<2.5)	m2	1.16
荒仕上げ	m	3.80

SNO. 0+6.500

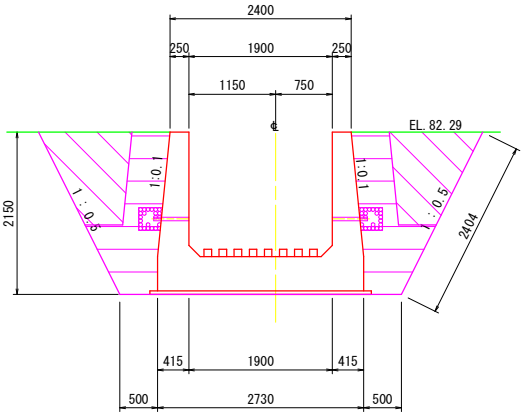

種別・細別	単位	数量
埋戻し(構造物周)	m2	2.59
埋戻し(1.0≦b<2.5)	m2	2.14
荒仕上げ	m	4.81


SNO. 0+7.100

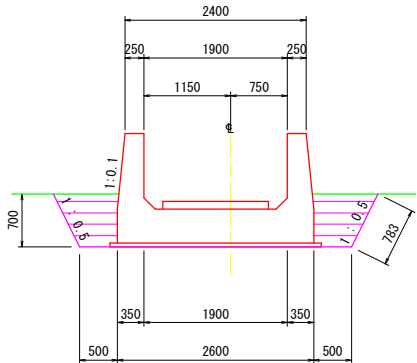

種別・細別	単位	数量
埋戻し(構造物周)	m2	0.94
埋戻し(1.0≦b<2.5)	m2	—
荒仕上げ	m	1.57


掘削

SNO. 0+1.500

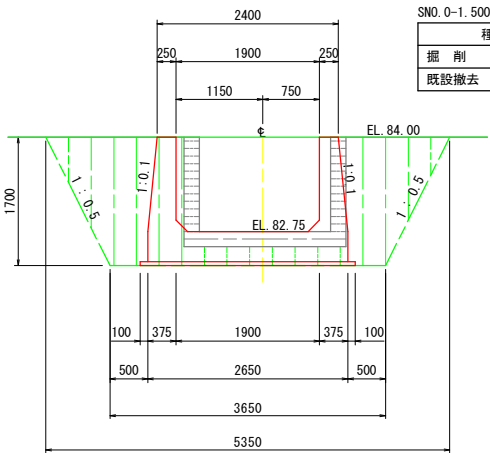


種別・細別	単位	数量
掘削	m2	4.55
既設撤去	m2	0.93

SNO. 0+6.500

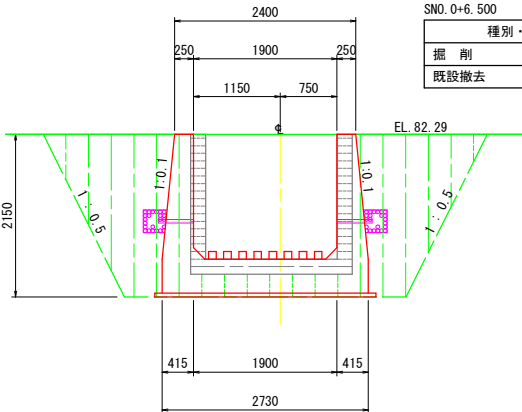


種別・細別	単位	数量
掘削	m2	6.37
既設撤去	m2	1.09

SNO. 0+2.500

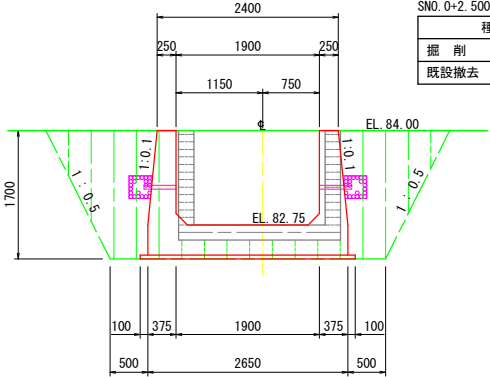

種別・細別	単位	数量
掘削	m2	4.55
既設撤去	m2	0.93

SNO. 0+7.100

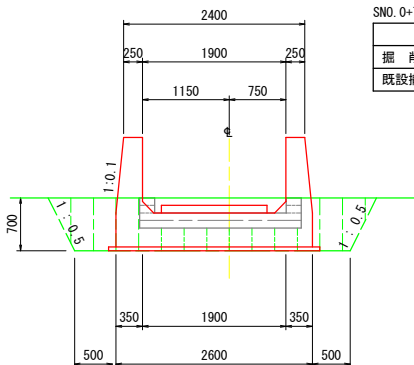

種別・細別	単位	数量
掘削	m2	1.94
既設撤去	m2	0.51

参考図面

工事名	R 7 三耕 ため池 地神池 堤体工事		
路線名等	地神池地区		
工事箇所	徳島県三好市三野町芝生		
図面名	洪水吐工 土工図		
縮尺	S=1:50	図面番号	7/7
会社名			
事業者名	徳島県西部総合県民局農林水産部<三好>		