



施工延長 L=581.0m

切削オーバーレイ A=4430m2
厚 5cmポリマー改質Ⅱ型As A=4430m2

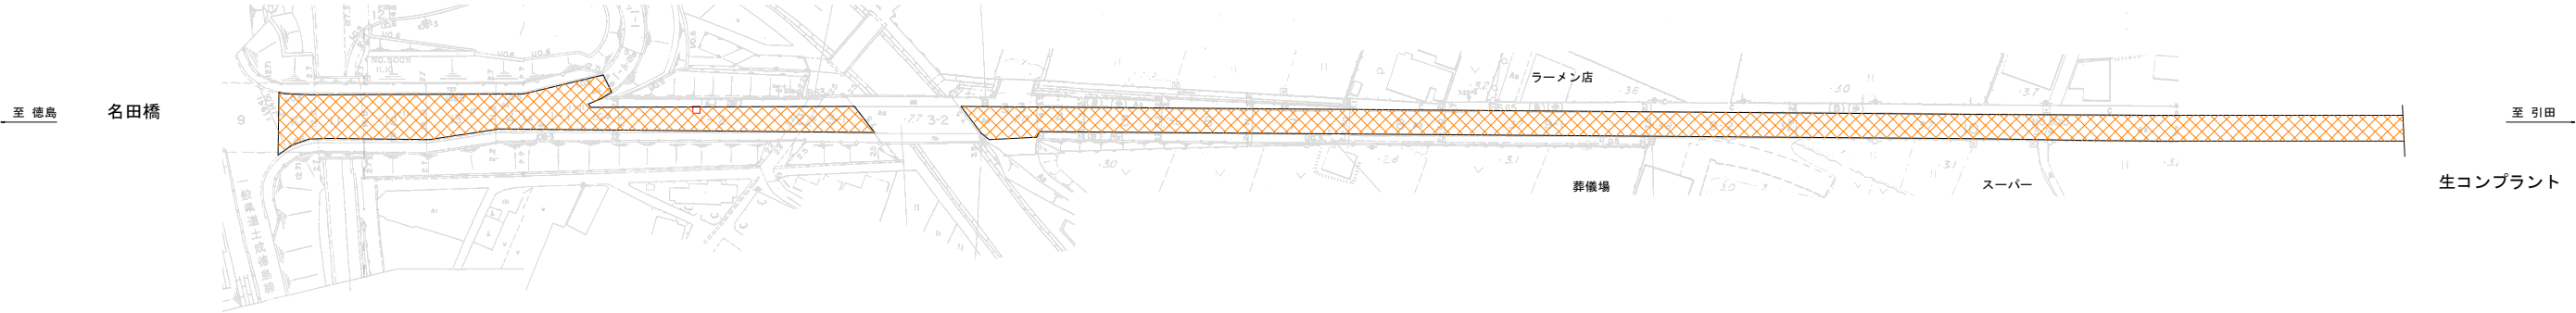


工 事 名	R7徳土 徳島引田線 藍・徳命 舗装修繕工事		
路線名等	徳島引田線		
工事箇所	板野郡藍住町徳命		
図 面 名	計画平面図		
縮 尺	S=1/1000	図面番号	1 / 3
会 社 名			
事業者名	徳島県東部県土整備局		

標準断面図 S=1/50

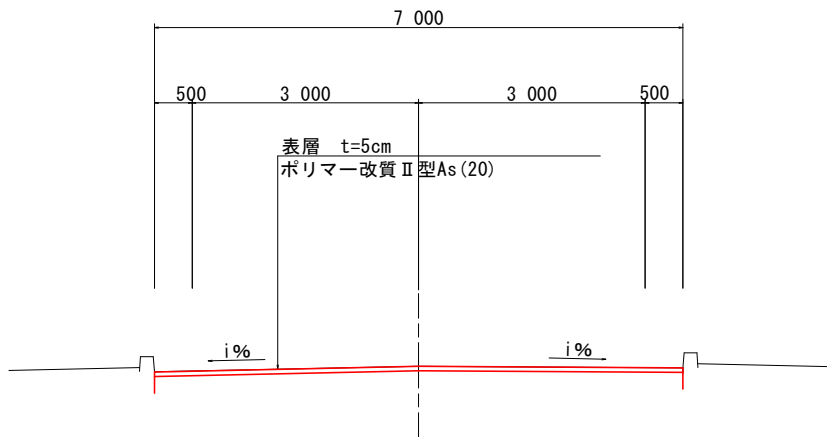


舗装断面図 S=1/10

現況舗装構成

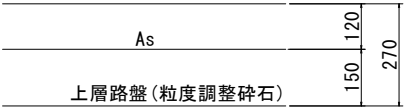



計画舗装構成

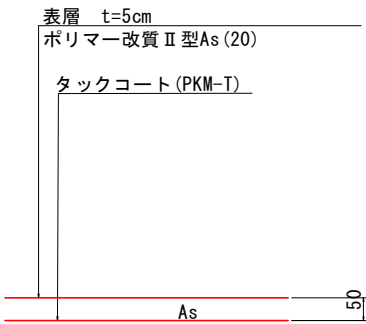


※切削から舗装までを即日で行う急速施工とすること

工 事 名	R7徳土 徳島引田線 藍・徳命 舗装修繕工事		
路線名等	徳島引田線		
工事箇所	板野郡藍住町徳命		
図 面 名	標 準 断 面 図		
縮 尺	図 示	図面番号	2 / 3
会 社 名			
事業者名	徳島県東部県土整備局		

車道舗装 L=581.0m (不施工区間 L=26.2mを除く)

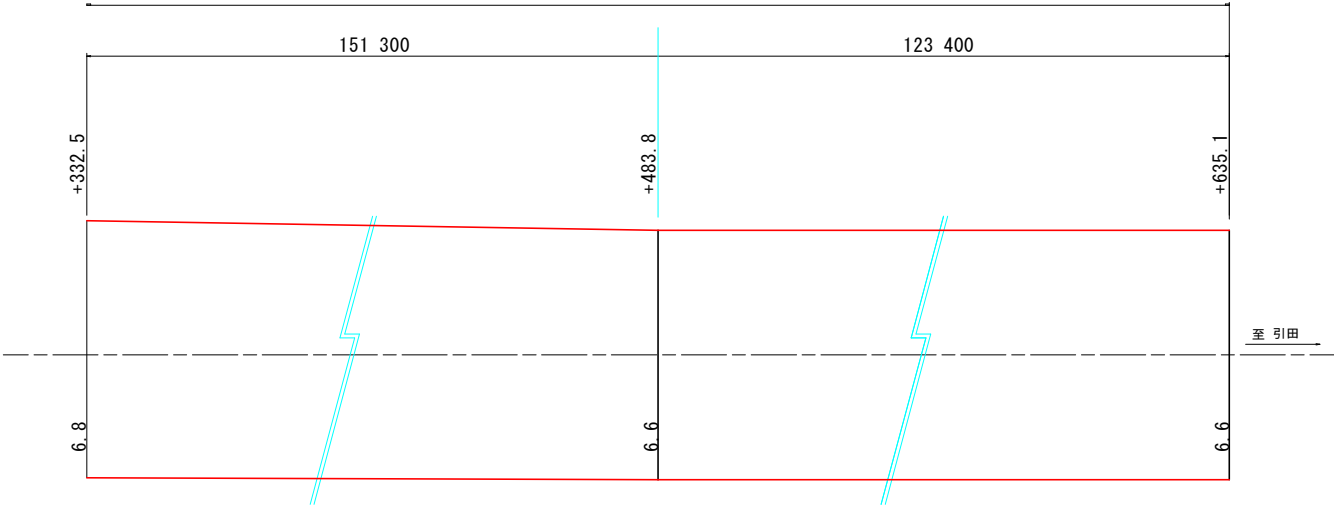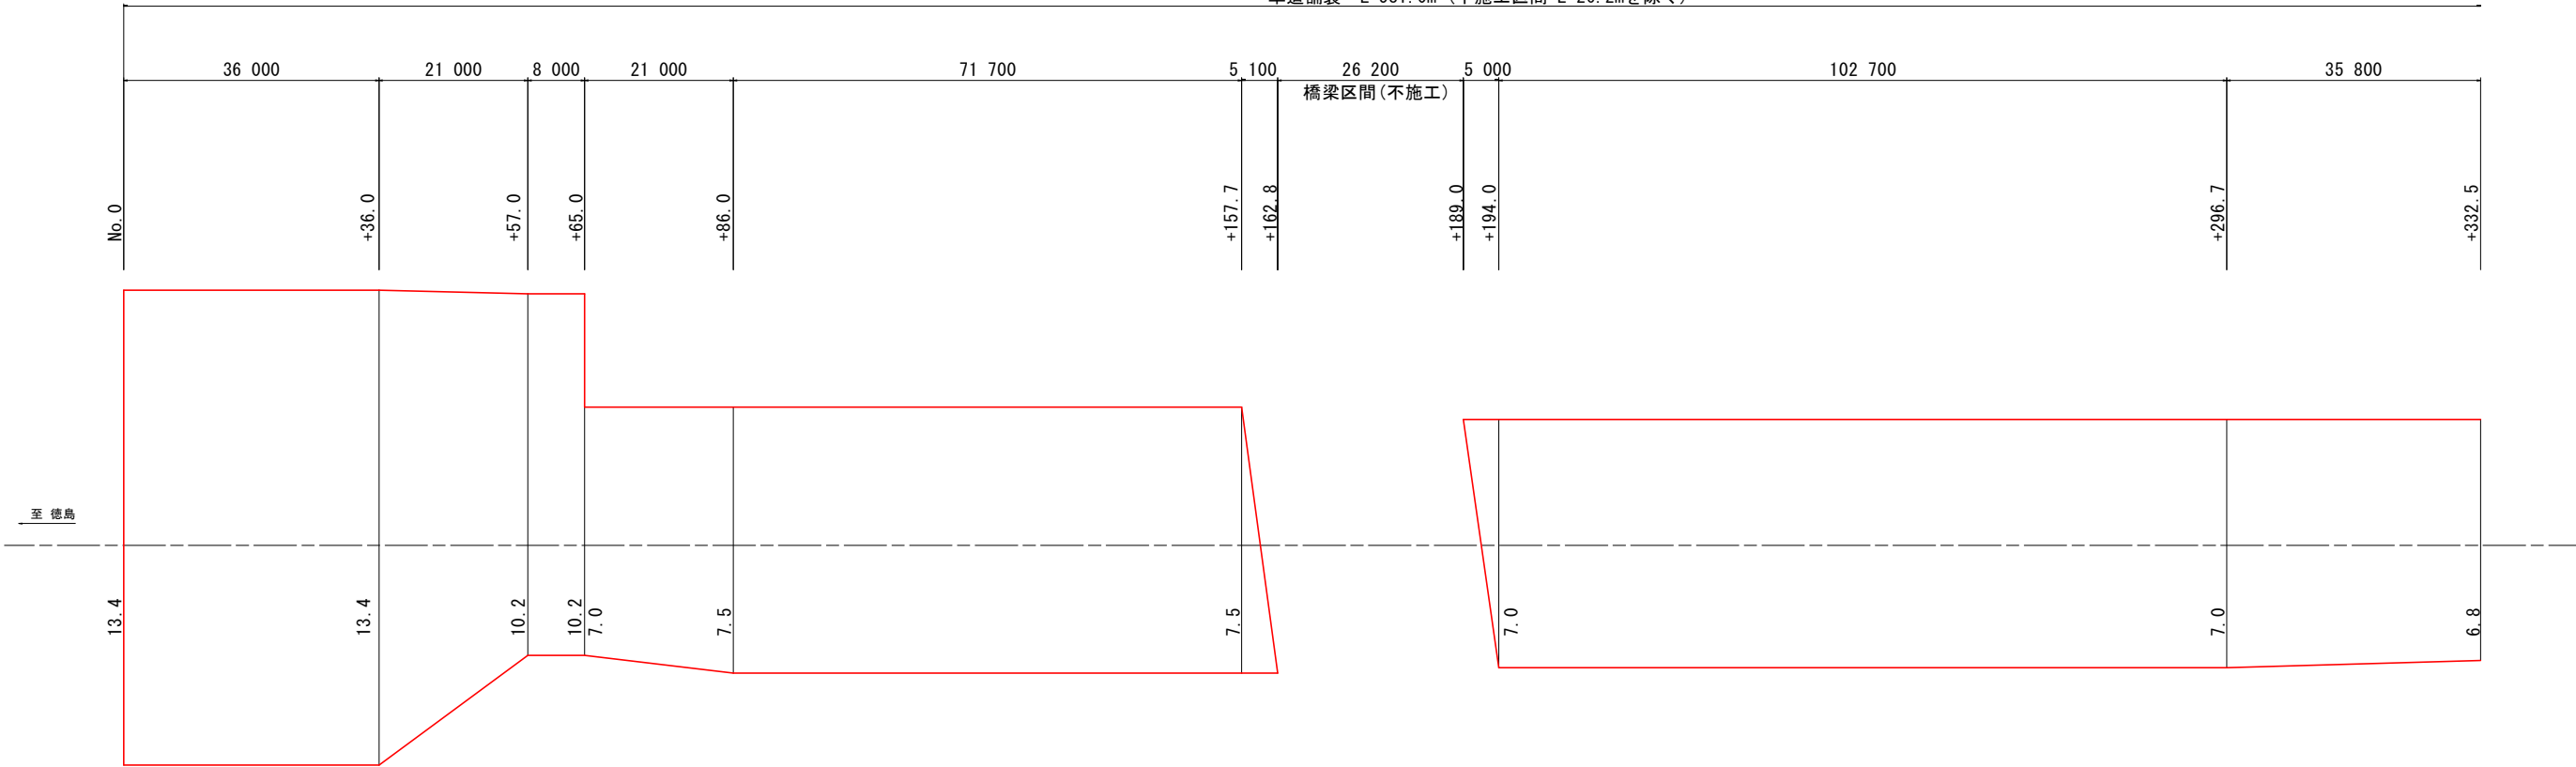

No. 0+65.0付近(左側ランプ部) S=1/200

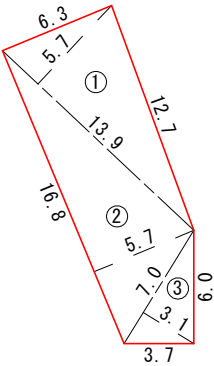

記号	底辺	高さ	倍面積 m2
1	13.9	5.7	79.2
2	16.8	5.7	95.8
3	7.0	3.1	21.7
倍面積 m2			196.7
面積 m2			98.4

工 事 名	R7徳土 徳島引田線 藍・徳命 舗装修繕工事		
路線名等	徳島引田線		
工事箇所	板野郡藍住町徳命		
図 面 名	舗 装 展 開 図		
縮 尺	図 示	図面番号	3 / 3
会 社 名			
事業者名	徳島県東部県土整備局		