



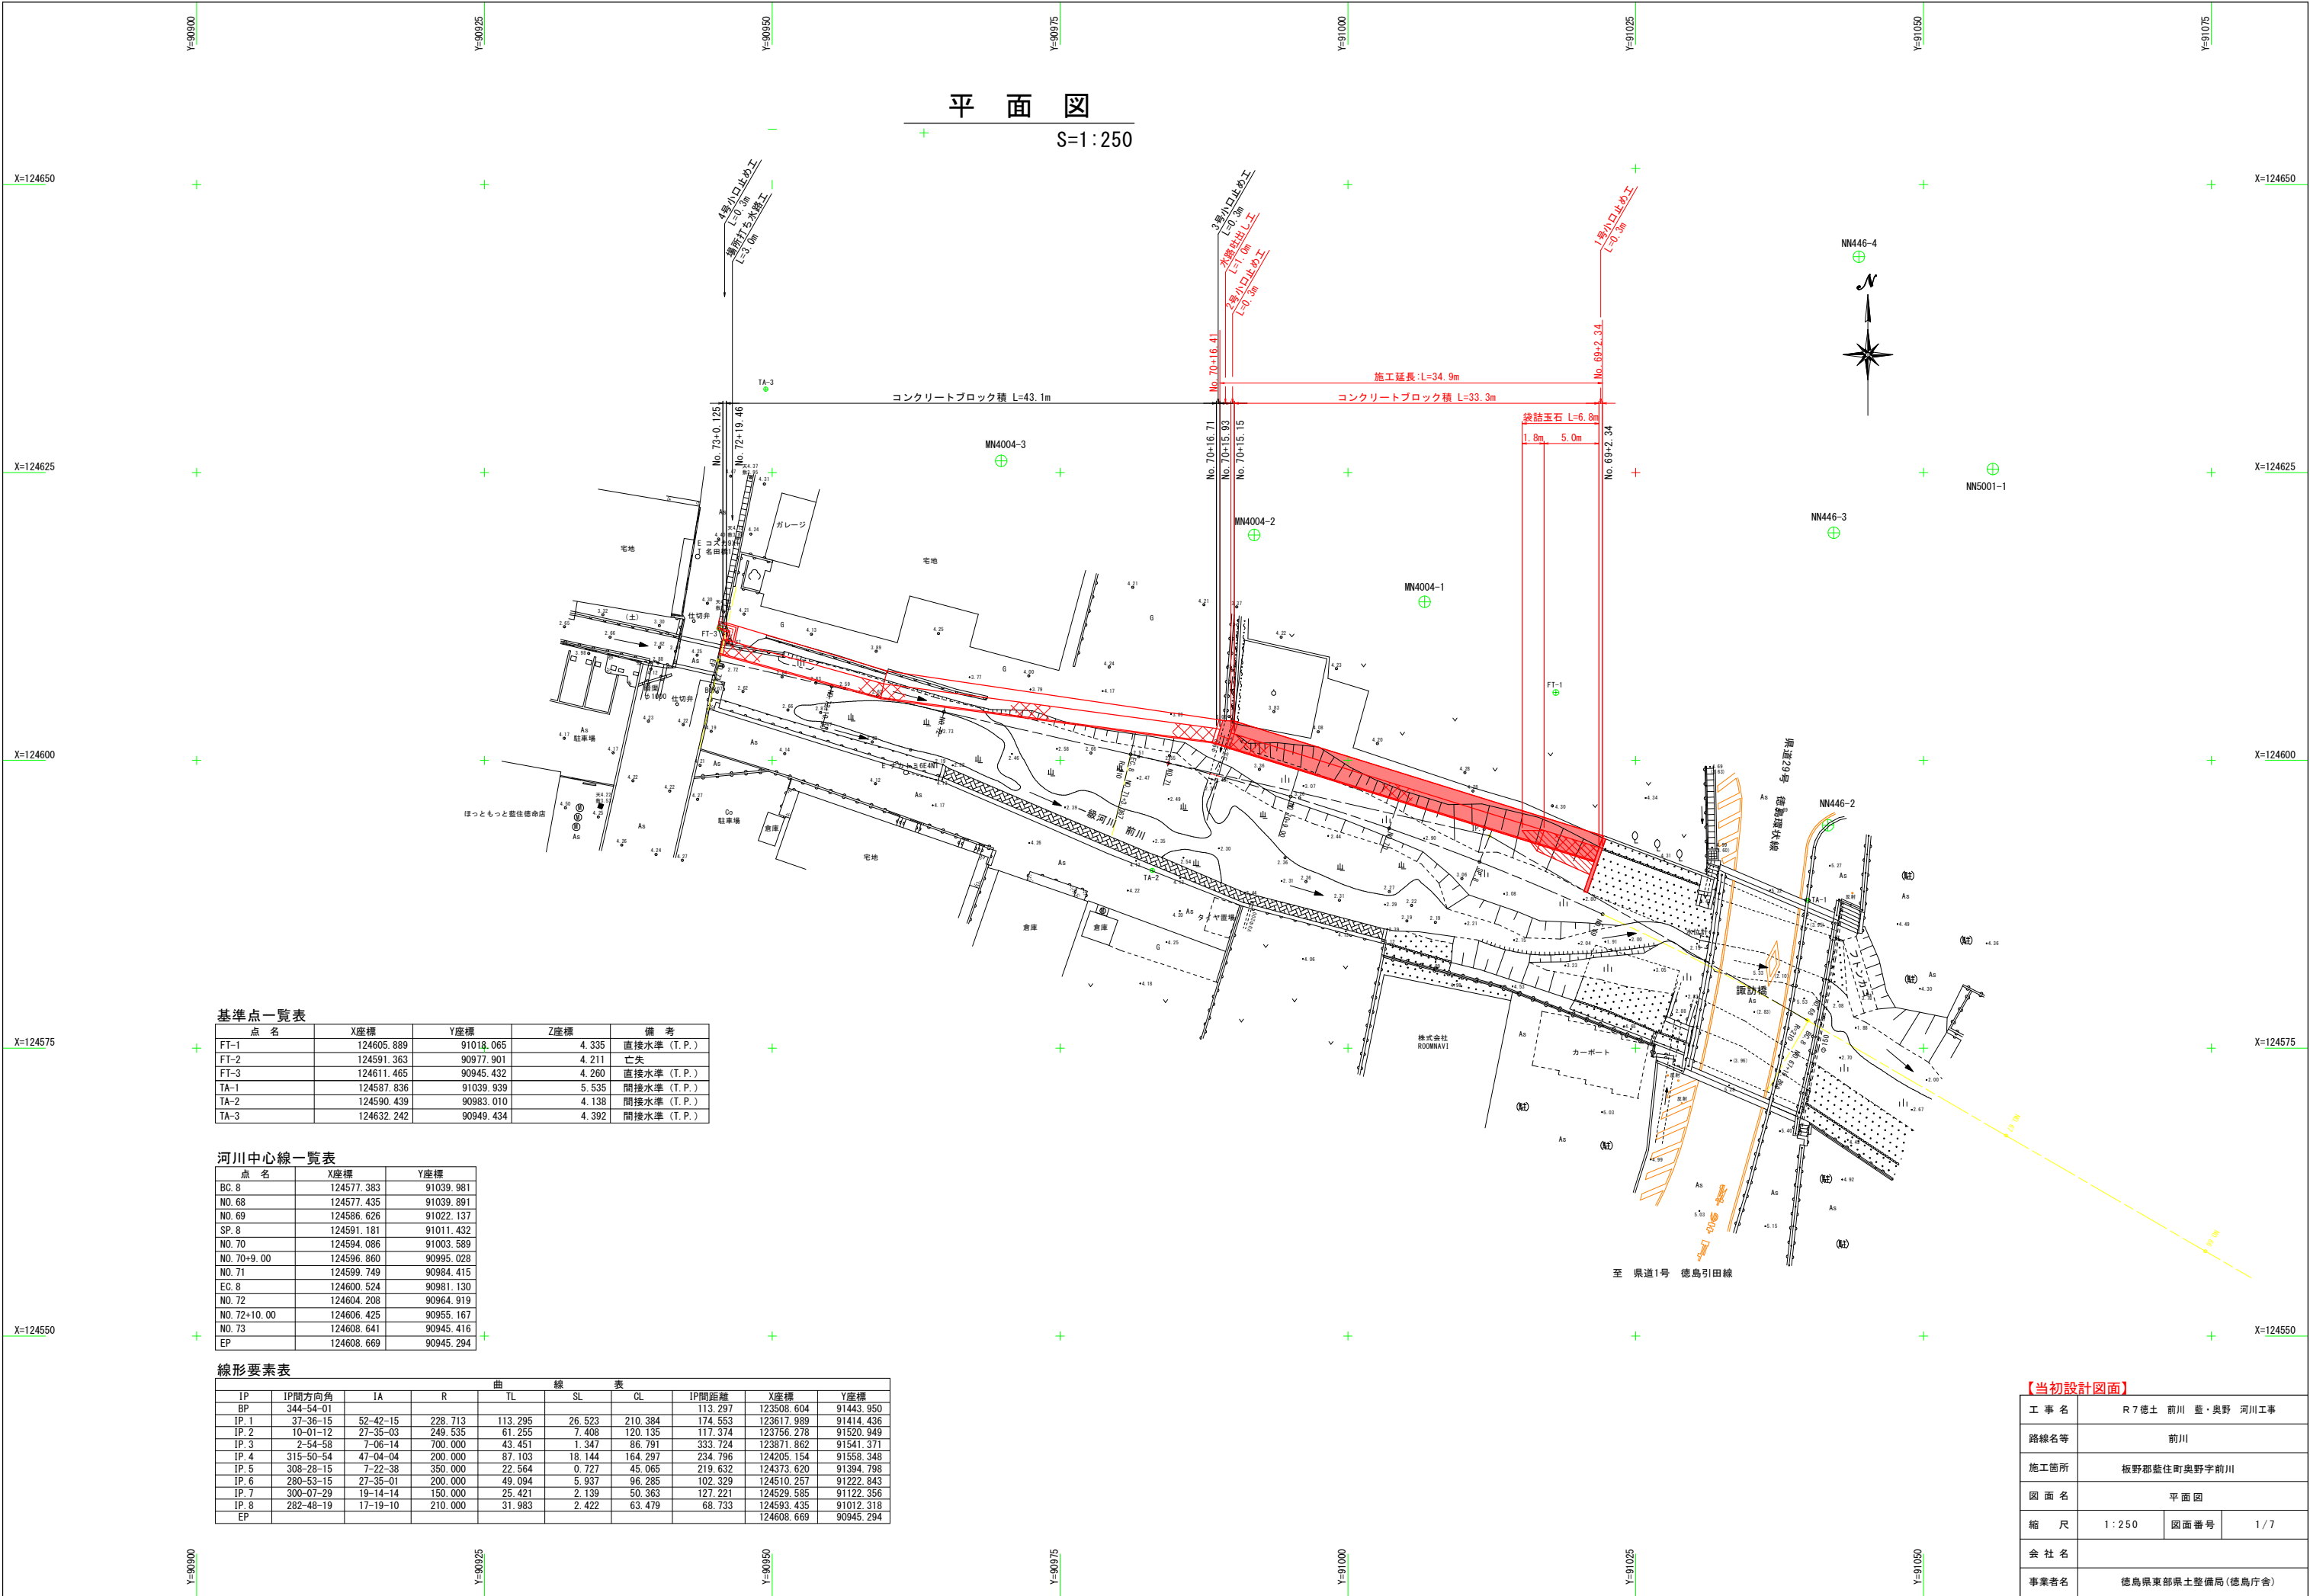

縦断図

V=1:100

H=1:250

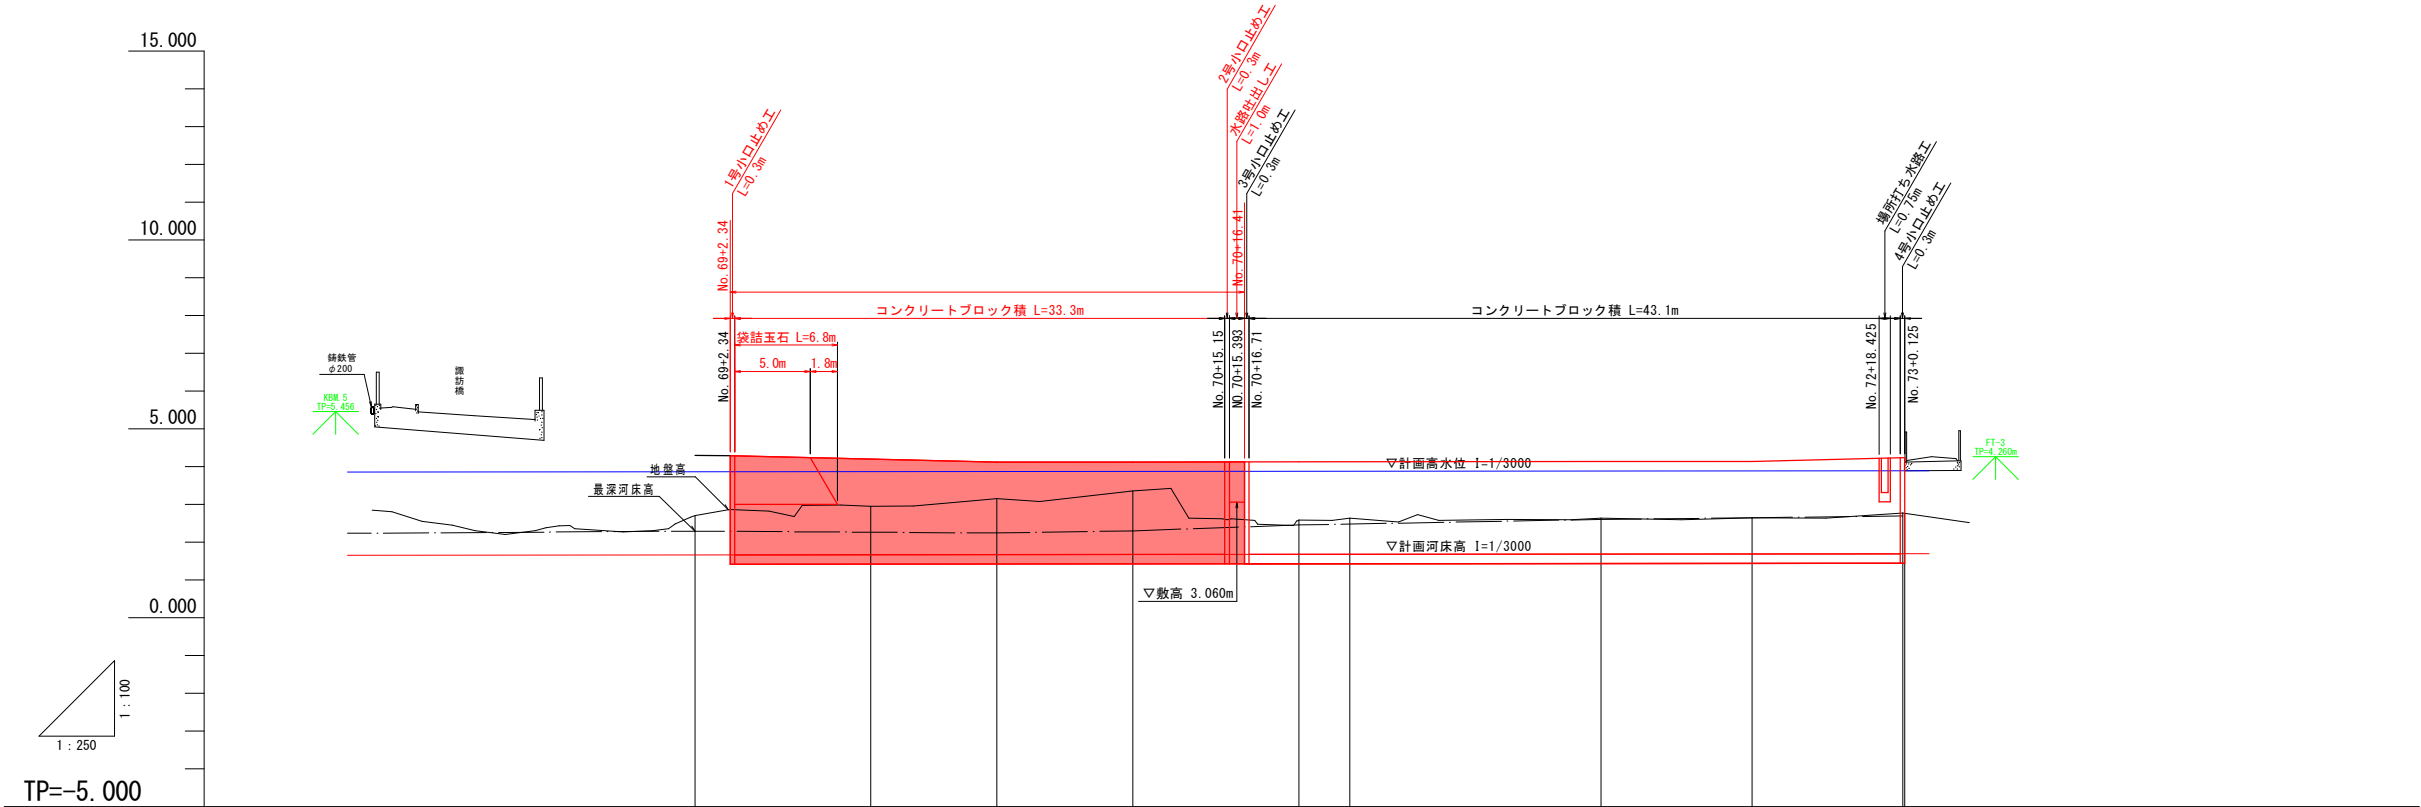


計 画 高 水 位	3.856 3.856 3.857	3.862 3.863	3.869	3.872	3.874 3.876	3.883	3.886	3.889 3.889
計 画 河 床 高	1.657	1.662 1.663	1.669	1.672	1.674 1.676	1.683	1.686	1.689 1.689
左 岸 計 画 高	4.290	4.290	4.119	4.122	4.124 4.126	4.133	4.136	4.239 4.239
右 岸 護 岸 高			4.130	4.130	4.120	4.080	4.090	4.230 4.230
最 深 河 床 高		2.290	2.242	2.298	2.453	2.601	2.645	2.693 2.693
地 盤 高		2.705	2.948	3.154	2.581 2.636	2.632	2.645	2.767 2.767
追 加 距 離	1358.896 1360.000	1380.000 1382.346	1391.636	1400.000	1415.393 1420.000	1440.000	1450.000	1460.000 1460.125
点 間 距 離	0.000 0.104	15.600 2.346	9.290	8.364	4.607 3.375	16.625	10.000	10.000 0.125
測 点	BC 8 NO. 68 護防橋	NO. 69 NO. 69+2.34	SP 8	NO. 70 NO. 70+9.0	NO. 70+15.393 NO. 71 EC 8	NO. 72 NO. 72+10.0	NO. 73 EP	
曲 線	IP 8 IA=17-19-10 R =210.000 CL= 63.479 TL= 31.983 SL= 2.422							

【当初設計図面】

工 事 名	R7徳土 前川 藍・奥野 河川工事		
路線名等	前川		
工事箇所	板野郡藍住町奥野字前川		
図 面 名	縦断図		
縮 尺	V=1:100 H=1:250	図面番号	2 / 7
会 社 名			
事業者名	徳島県東部県土整備局(徳島庁舎)		

標準断面図

S=1:50

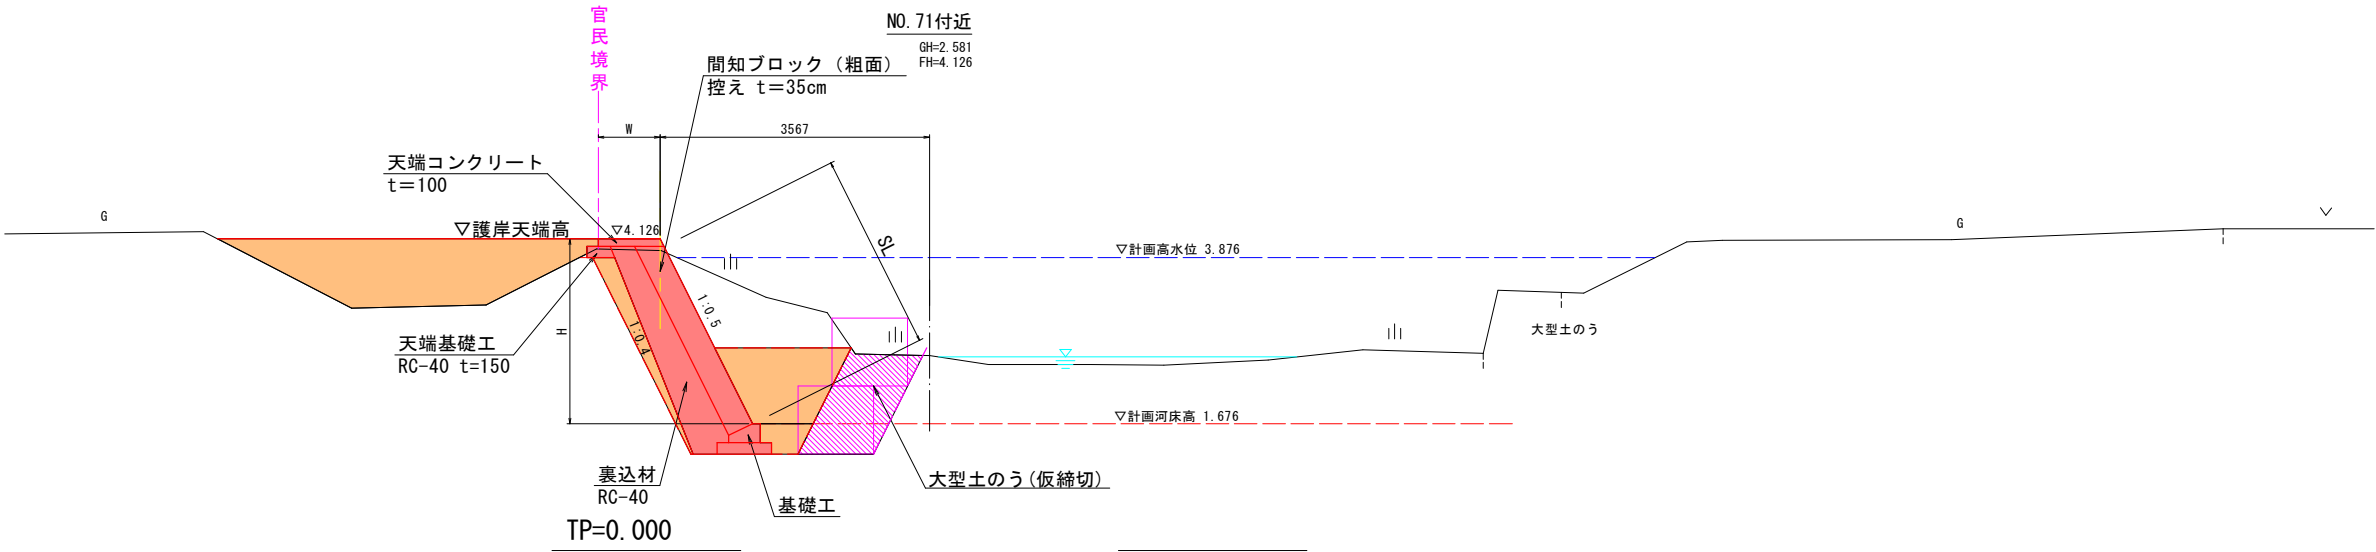


【当初設計図面】


工 事 名	R7徳土 前川 藍・奥野 河川工事		
路線名等	前川		
工事箇所	板野郡藍住町奥野字前川		
図 面 名	標準断面図		
縮 尺	1:50	図面番号	3/7
会 社 名			
事業者名	徳島県東部県土整備局(徳島庁舎)		

横断図(1) S=1:50


【作業土工】		
床掘	土砂	4.0
埋戻し	W<1m	0.2
	1m≦W<4m	2.2
【河川土工】		
掘削	土砂	2.6
盛土	W<2.5m	0.4
【撤去工】		
擁壁工取壊し		0.0
【法覆護岸工】		
裏込材	RC-40	1.3
天端基礎工	RC-40	0.7
【仮設工】		
仮設盛土	土砂	3.8

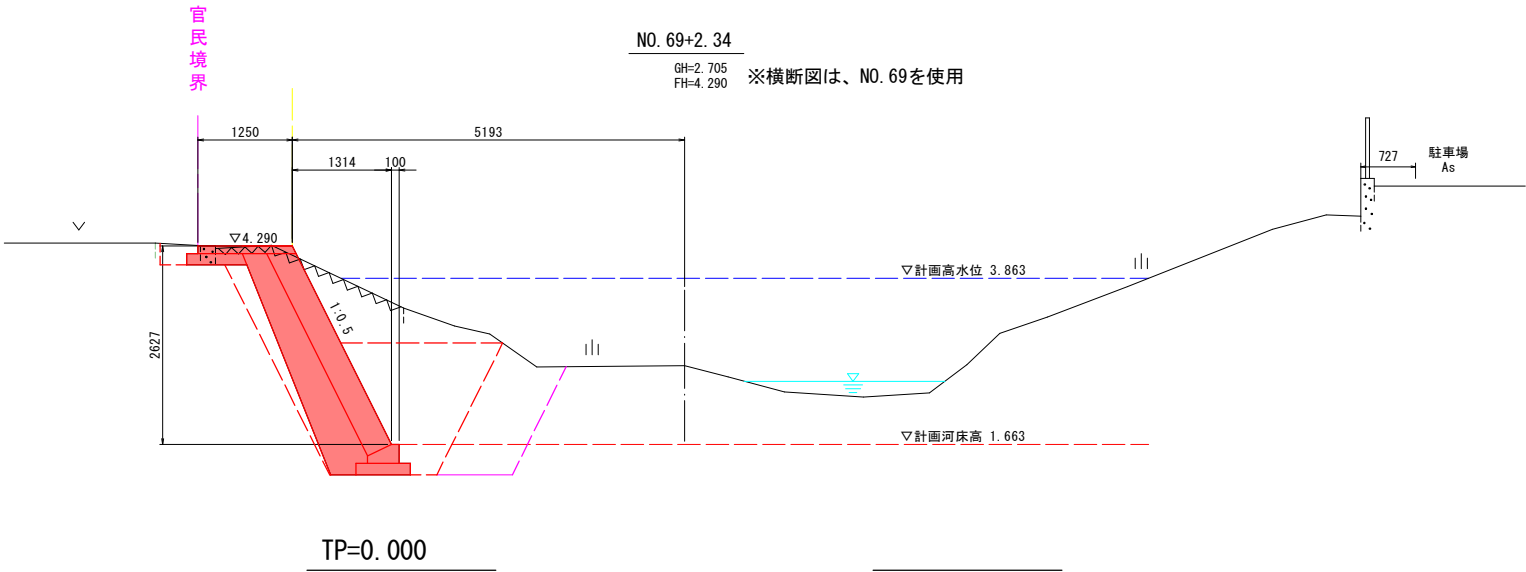

【作業土工】		
床掘	土砂	4.4
埋戻し	W<1m	0.2
	1m≦W<4m	2.5
【河川土工】		
掘削	土砂	1.8
盛土	W<2.5m	0.3
【撤去工】		
擁壁工取壊し		0.0
【法覆護岸工】		
裏込材	RC-40	1.2
天端基礎工	RC-40	0.6

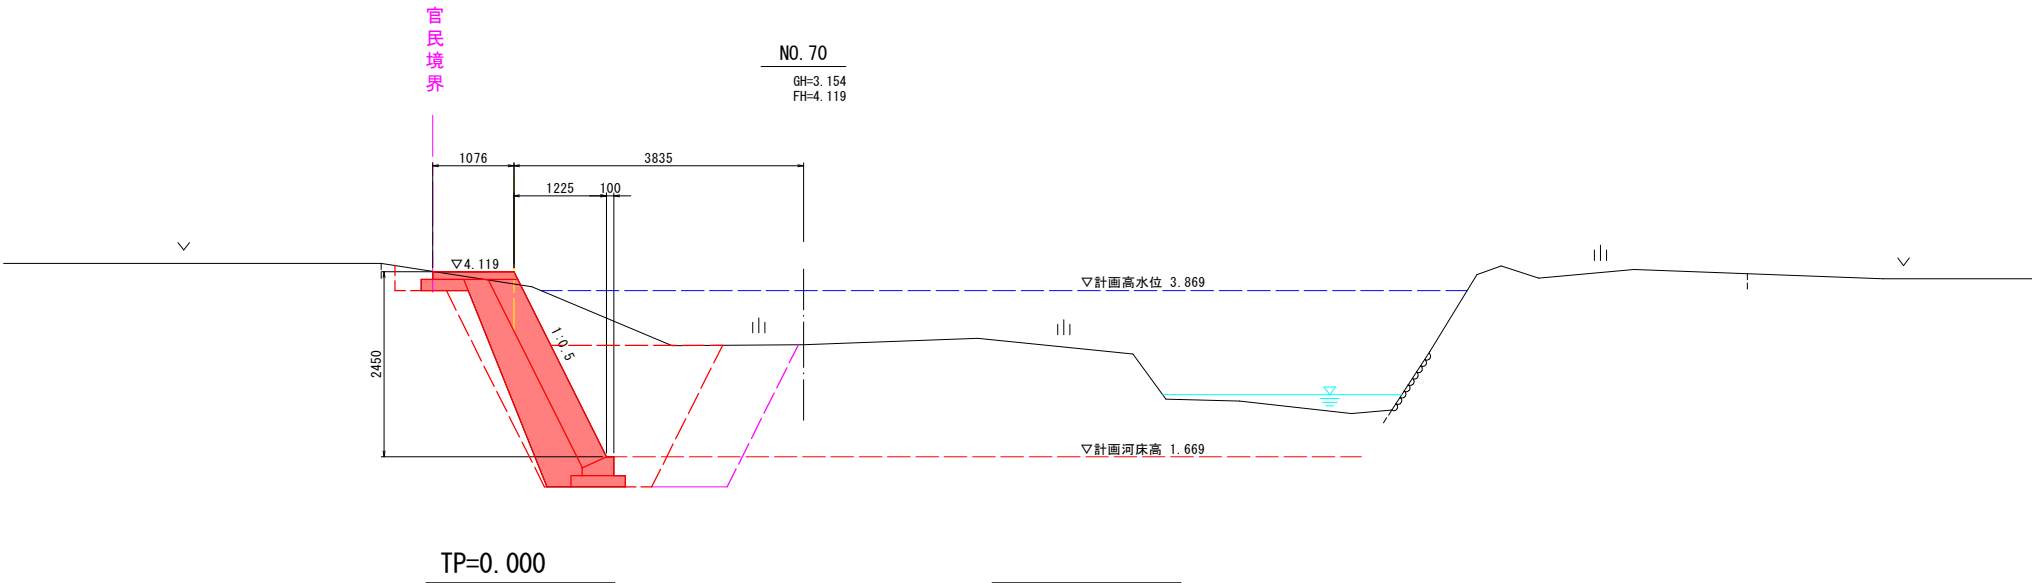


【作業土工】		
床掘	土砂	4.7
埋戻し	W<1m	0.3
	1m≦W<4m	2.8
【河川土工】		
掘削	土砂	0.3
盛土	W<2.5m	0.5
【撤去工】		
擁壁工取壊し		0.0
【法覆護岸工】		
裏込材	RC-40	1.2
天端基礎工	RC-40	0.6

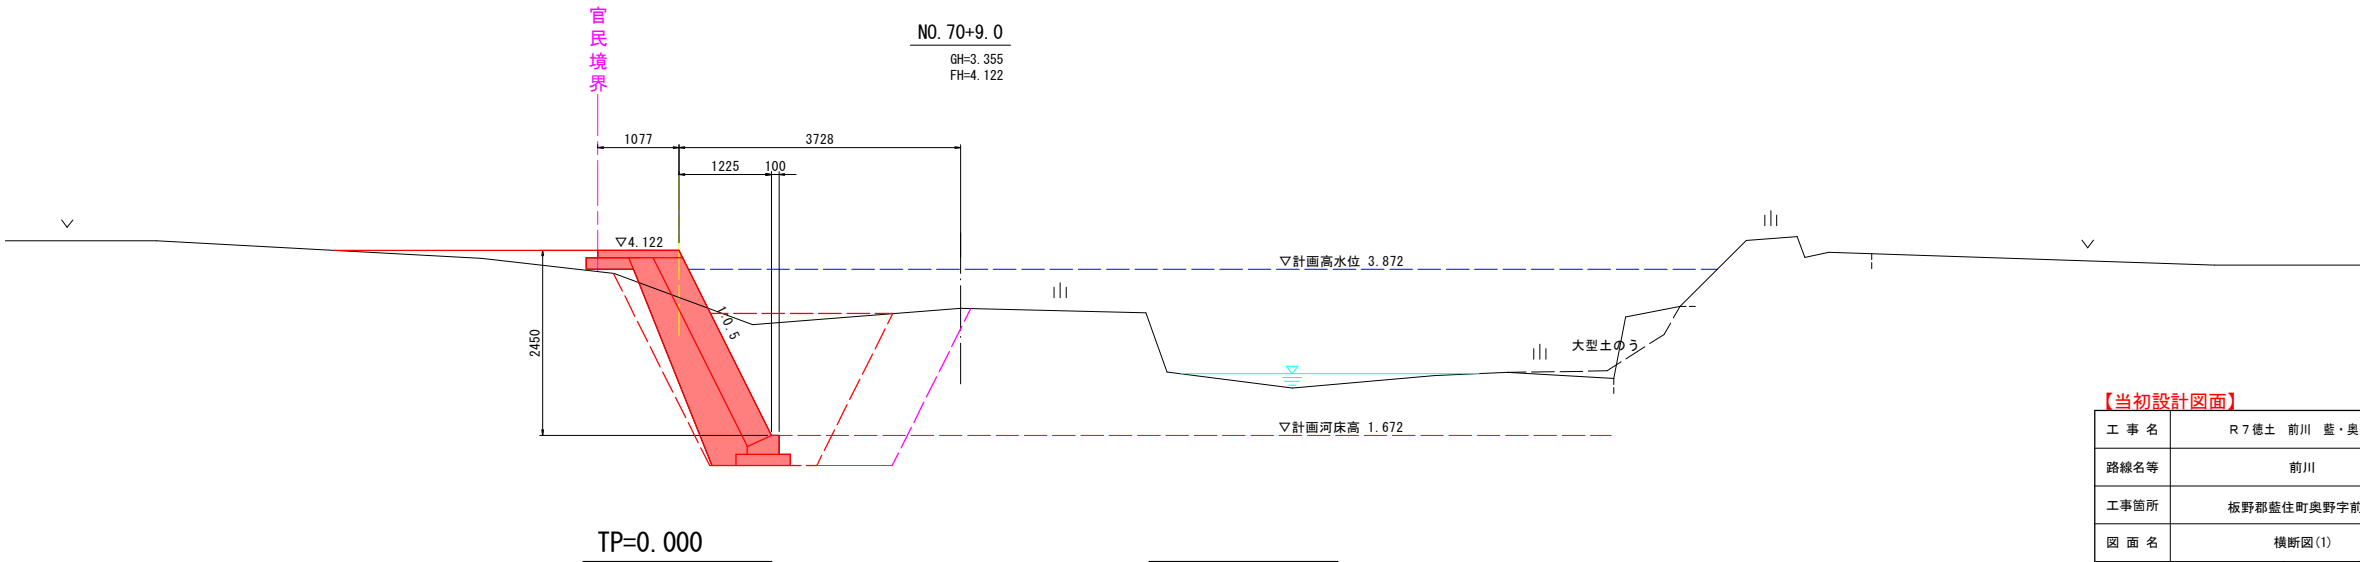

【当初設計図面】			
工事名	R7徳土 前川 藍・奥野 河川工事		
路線名等	前川		
工事箇所	板野郡藍住町奥野字前川		
図面名	横断図(1)		
縮尺	1:50	図面番号	4/7
会社名			
事業者名	徳島県東部県土整備局(徳島庁舎)		

横断図(2) S=1:50

【作業土工】		
床掘	土砂	3.0
埋戻し	W<1m	0.1
	1m≦W<4m	1.5
【河川土工】		
掘削	土砂	2.7
盛土	W<2.5m	0.3
【撤去工】		
擁壁工取壊し		0.0

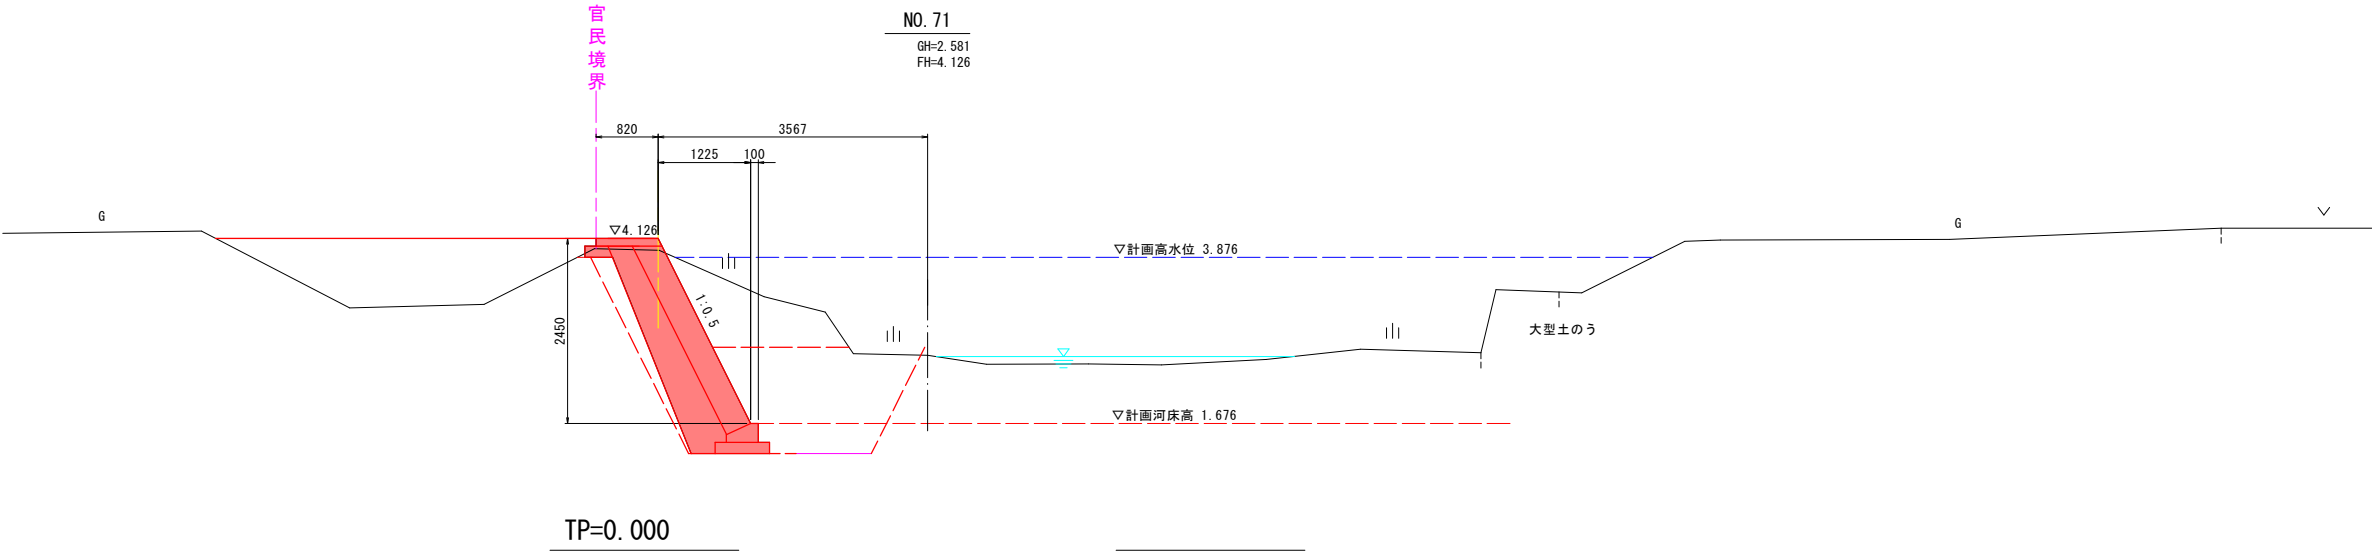

【当初設計図面】


工 事 名	R7徳土 前川 藍・奥野 河川工事		
路線名等	前川		
工事箇所	板野郡藍住町奥野字前川		
図 面 名	横断図(2)		
縮 尺	1:50	図面番号	5/7
会 社 名			
事業者名	徳島県東部県土整備局(徳島庁舎)		

護岸構造図(1)

護岸展開図


SV=1:50
SH=1:200

(天端コンクリート展開図)

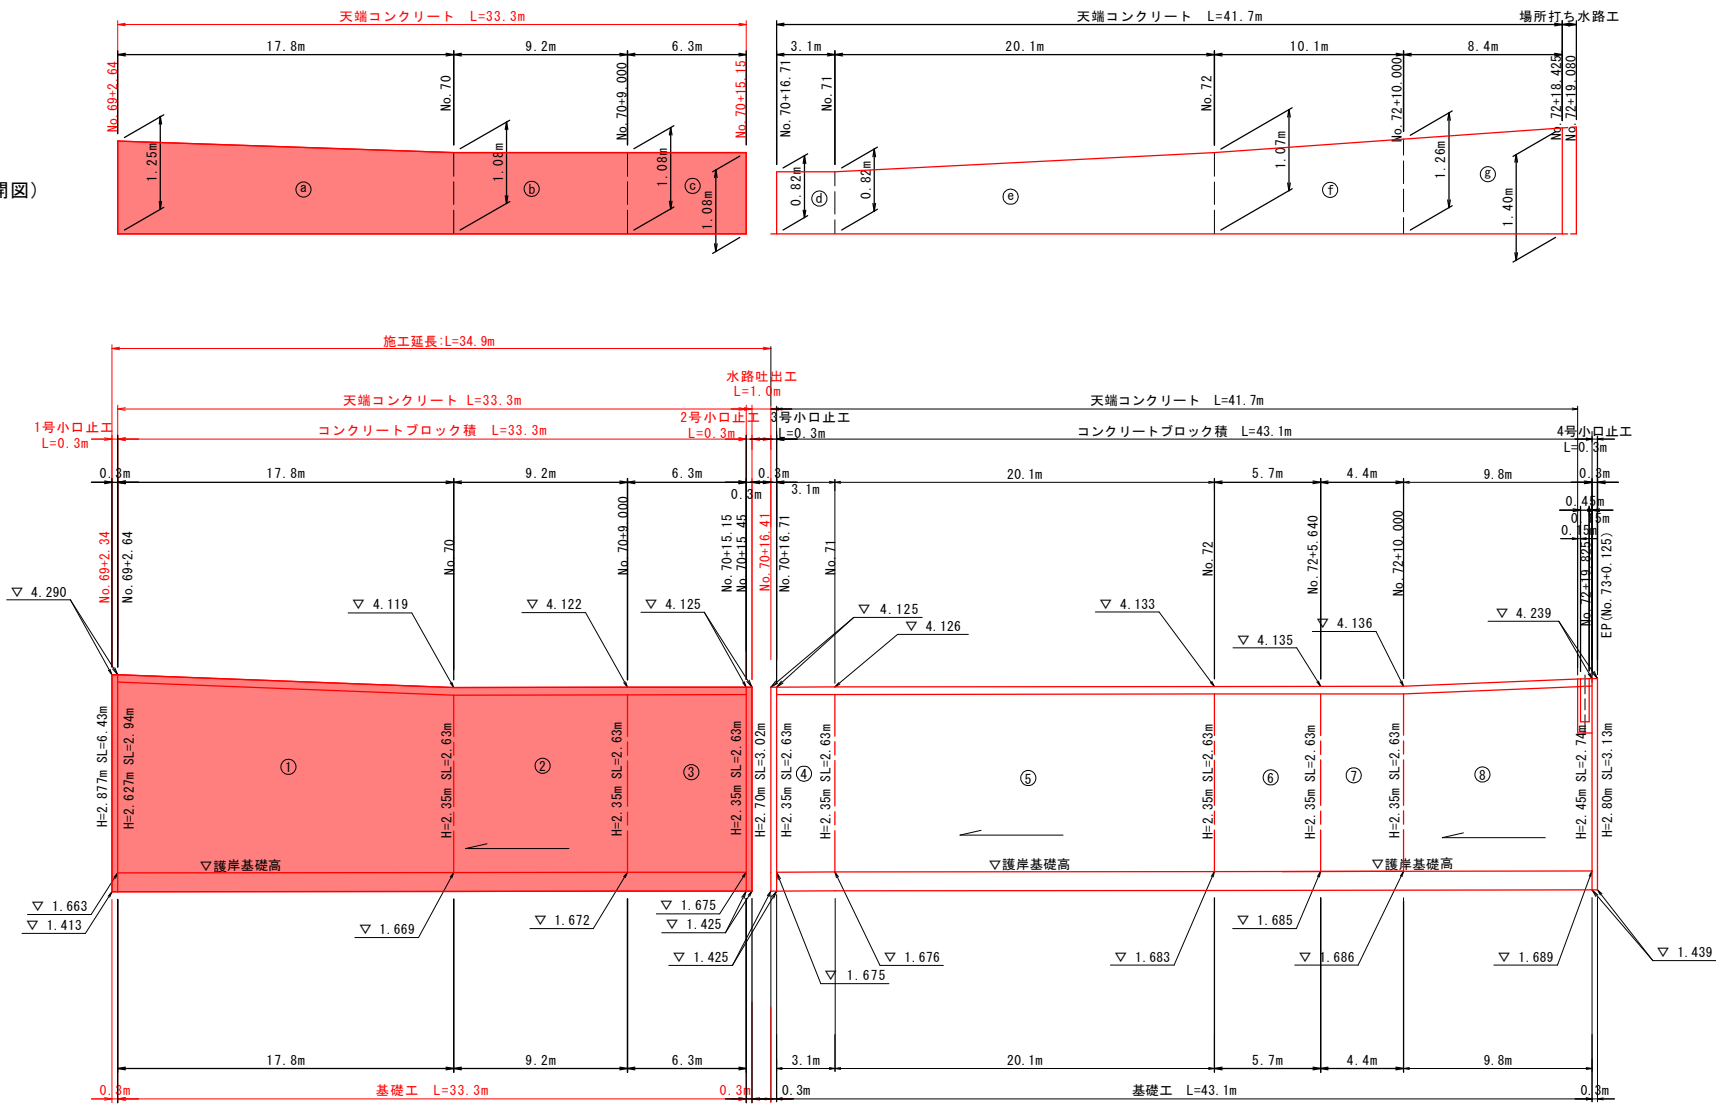


T, P=-2.000

天端コンクリート
S=1:20

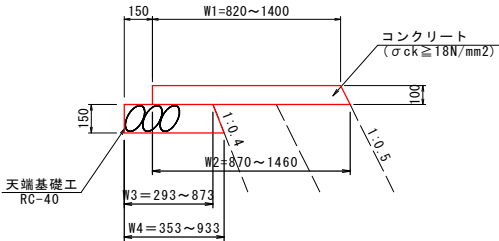


基礎工
S=1:20

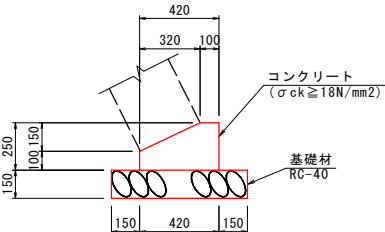


基礎工		10m当り	
名称	規格	単位	数量
コンクリート	$\sigma_{ck} \geq 18\text{N/mm}^2$	m ³	0.8
型枠	小型構造物	m ²	3.5
目地材	瀝青質 t=10mm	m ²	0.1
基礎材	RC-40 t=150	m ²	7.2

水路工吐出部
S=1:50

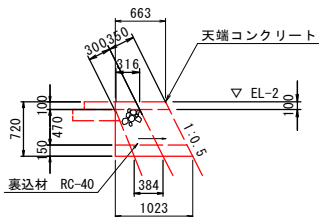

コンクリートブロック積擁壁工
S=1:50

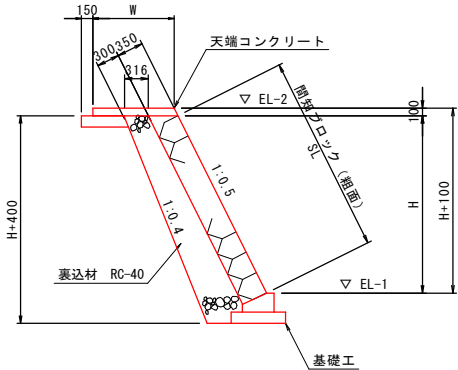


【当初設計図面】

工事名	R7徳土 前川 藍・奥野 河川工事		
路線名等	前川		
工事箇所	板野郡藍住町奥野字前川		
図面名	護岸構造図(1)		
縮尺	図示	図面番号	6/7
会社名			
事業者名	徳島県東部県土整備局(徳島庁舎)		


護岸構造図(2)

1号小口止工
S=1:25

側面図

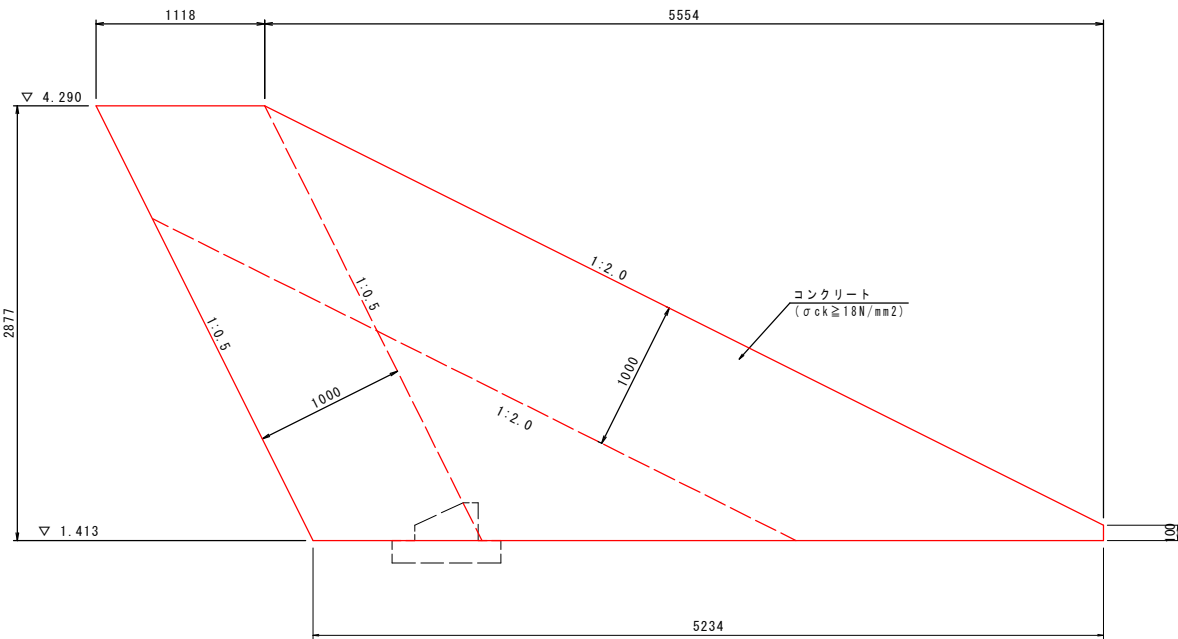


正面図

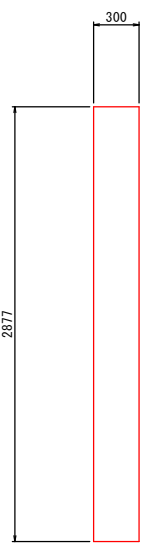

1号小口止工		1基当り	
名称	規格	単位	数量
コンクリート	$\sigma_{ck} \geq 18\text{N/mm}^2$	m ²	2.8
型枠	無筋構造物	m ²	20.7

2号小口止工
S=1:25

側面図

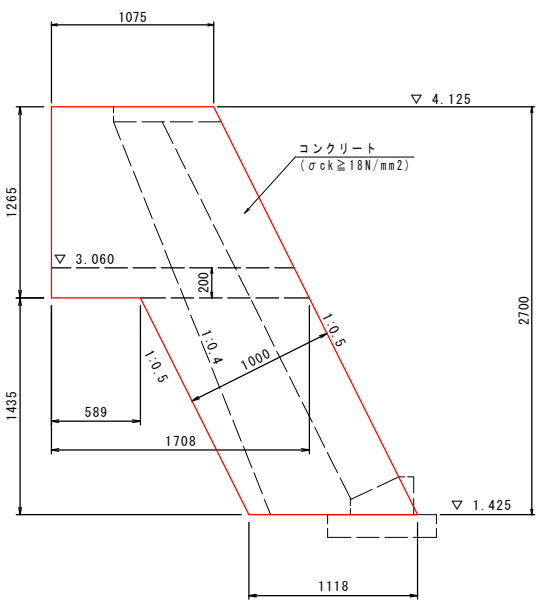


正面図




2号小口止工		1基当り	
名称	規格	単位	数量
コンクリート	$\sigma_{ck} \geq 18\text{N/mm}^2$	m ²	1.0
型枠	小型構造物	m ²	7.6

水路吐出工
S=1:25
NO. 70+15.93

側面図

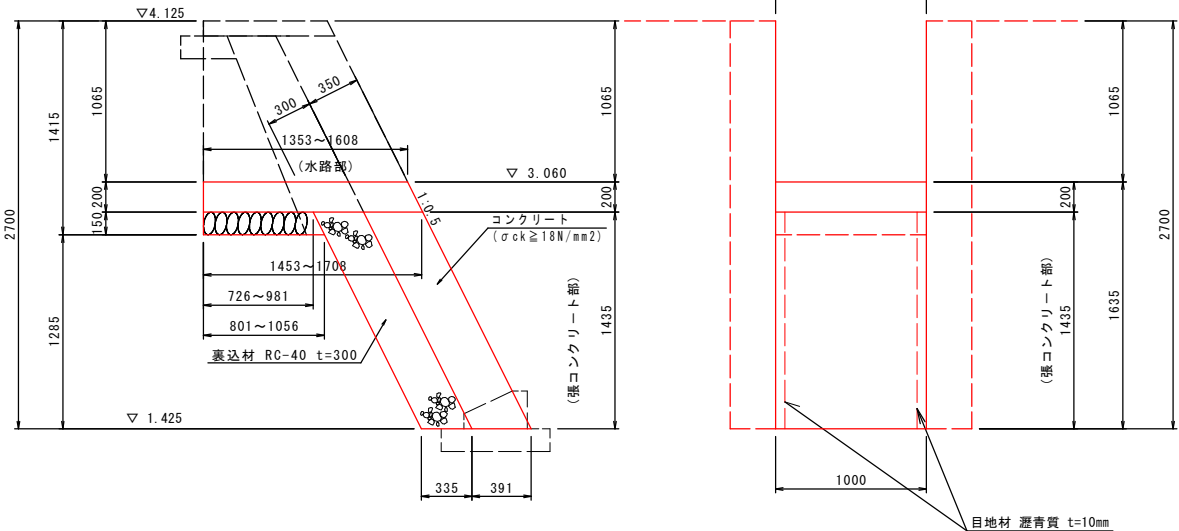

正面図

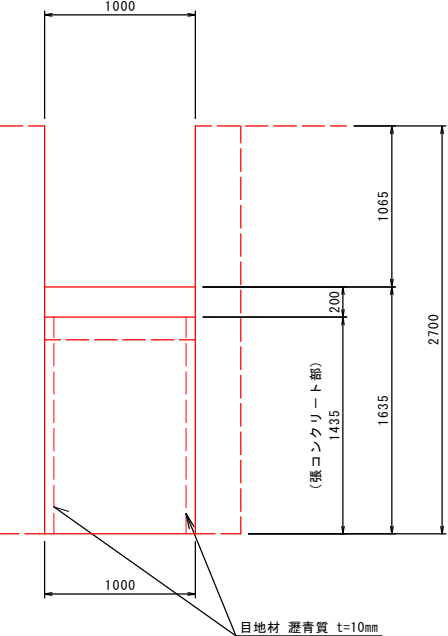

水路部		1式当り	
名称	規格	単位	数量
コンクリート	$\sigma_{ck} \geq 18\text{N/mm}^2$	m ³	0.3
型枠	小型構造物	m ²	0.4
基礎材	RC-40 t=150	m ²	0.9

張コンクリート部		1式当り	
名称	規格	単位	数量
コンクリート	$\sigma_{ck} \geq 18\text{N/mm}^2$	m ³	0.6
型枠	小型構造物	m ²	1.6
裏込材	RC-40 t=300	m ³	0.5
目地材	瀝青質 t=10mm	m ²	1.1

【当初設計図面】

工事名	R7徳土 前川 藍・奥野 河川工事		
路線名等	前川		
工事箇所	板野郡藍住町奥野字前川		
図面名	護岸構造図(2)		
縮尺	図示	図面番号	7/7
会社名			
事業者名	徳島県東部県土整備局(徳島庁舎)		