



工区区分図

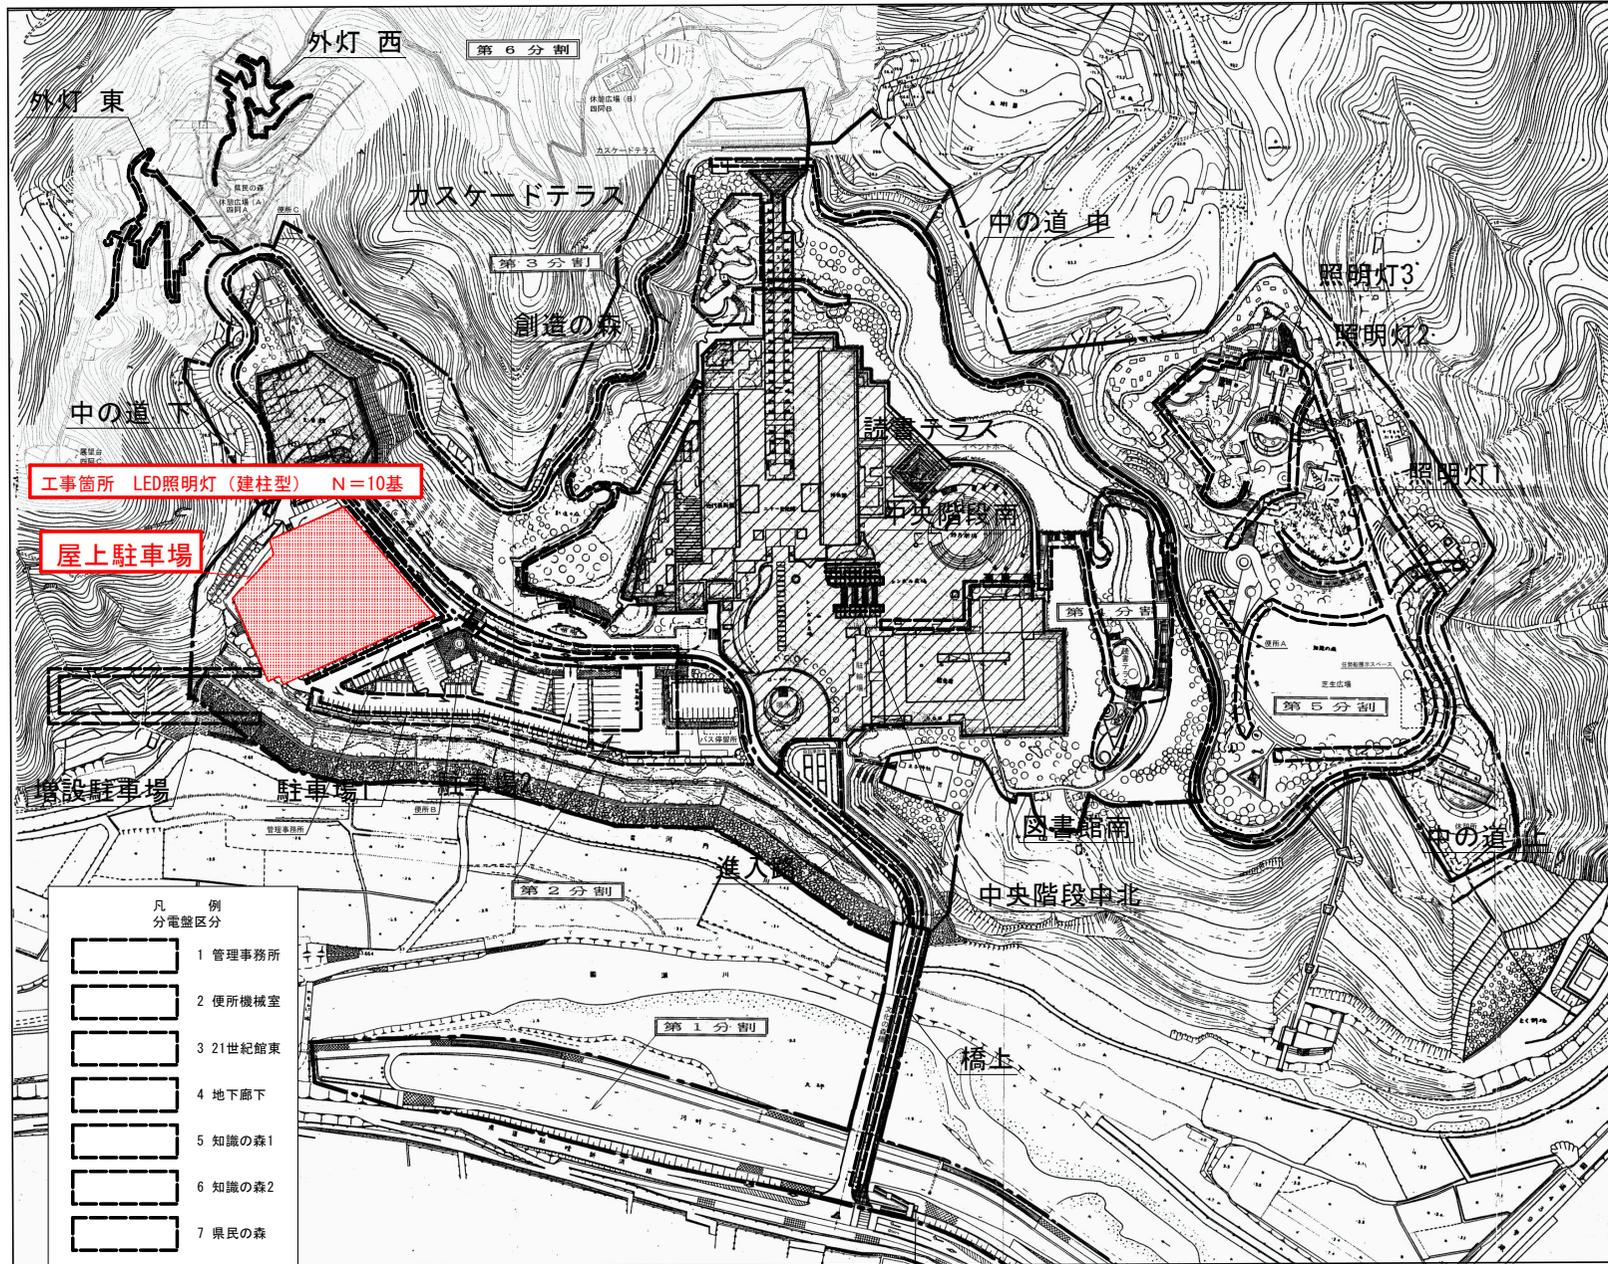

実施設計図面


工事名	R7緑土 文化の森総合公園 徳・八万 照明灯工事		
路線名等	文化の森総合公園		
工事箇所	徳島市八万町向香山		
図面名	工区区分図		
縮尺	1:1500 程度	図面番号	1 / 7
会社名			
事業所名	徳島県東部緑土整備局(徳島庁舎)		

照明灯 A

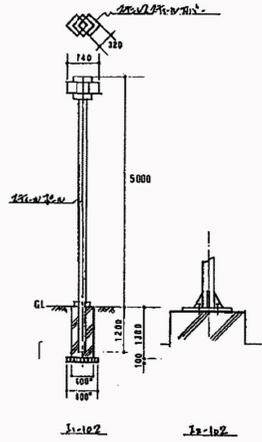


照-107	HF 100W x 1	700mm x 700mm
照-107		700mm x 700mm

照明灯 B

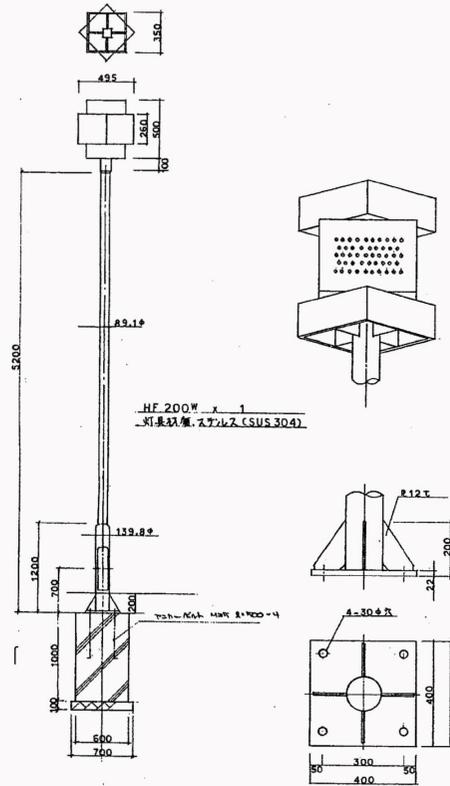

照明灯 C

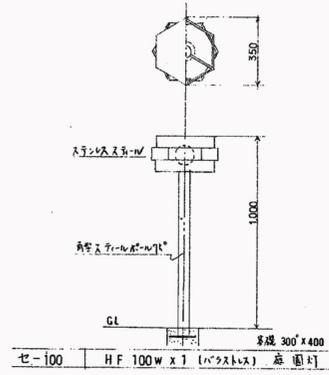

実施設計図面

工事名	R7棟土 文化の森総合公園 徳・八万 照明灯工事		
路線名等	文化の森総合公園		
工事箇所	徳島市八万町向寺山		
図面名	撤去照明灯 機器実図		
縮尺	FS	図面番号	3 / 7
会社名			
事業所名	徳島県東部積土整備局 (徳島庁舎)		

配線管理リスト				
No.	ケーブル	幅員管	用途	備考
①	18-C63.0' -25x2 E3.0'	C31	外灯電源	
②	18-C63.0' -20 E3.0'	C20	外灯電源	


照度計画表				
照度記号	種別	仕様	単位	数量
①	屋外用ポール灯	照度器具：フ 基礎形状：プレート	基	10.0

照度の表示
 ① 外置器具
 ② 埋込器具
 ③ 器具形状

凡 例				
照度記号	種別	仕様	仕様	
①	屋外用ポール灯	照度器具：フ 基礎形状：埋込・独立型		
②	屋外用ポール灯	照度器具：フ 基礎形状：プレート		
③	屋外用ポール灯	照度器具：フ 基礎形状：埋込・独立型		
④	屋外用ポール灯	照度器具：フ 基礎形状：埋込・独立型		
⑤	照度灯	照度器具：エ 基礎形状：埋込・独立型		
⑥	照度灯	照度器具：エ 基礎形状：プレート・独立型		
⑦	照度灯	照度器具：オ 基礎形状：埋込・独立型		
⑧	ハンドホール	特記なし場合は照度器具		
⑨	ブルボックス	特記なし場合は照度器具		

特 記 事 項


1. 本図面は参考とし、工事着手前に現地調査を行うこと。
2. 照度器具及びケーブルは敷設し、電管等は既設品とする。
3. 配線は照度器具内の立上げ(⑧)、ハンドホール内の器具(⑨)、分電盤内の立上げ(⑩)とする。

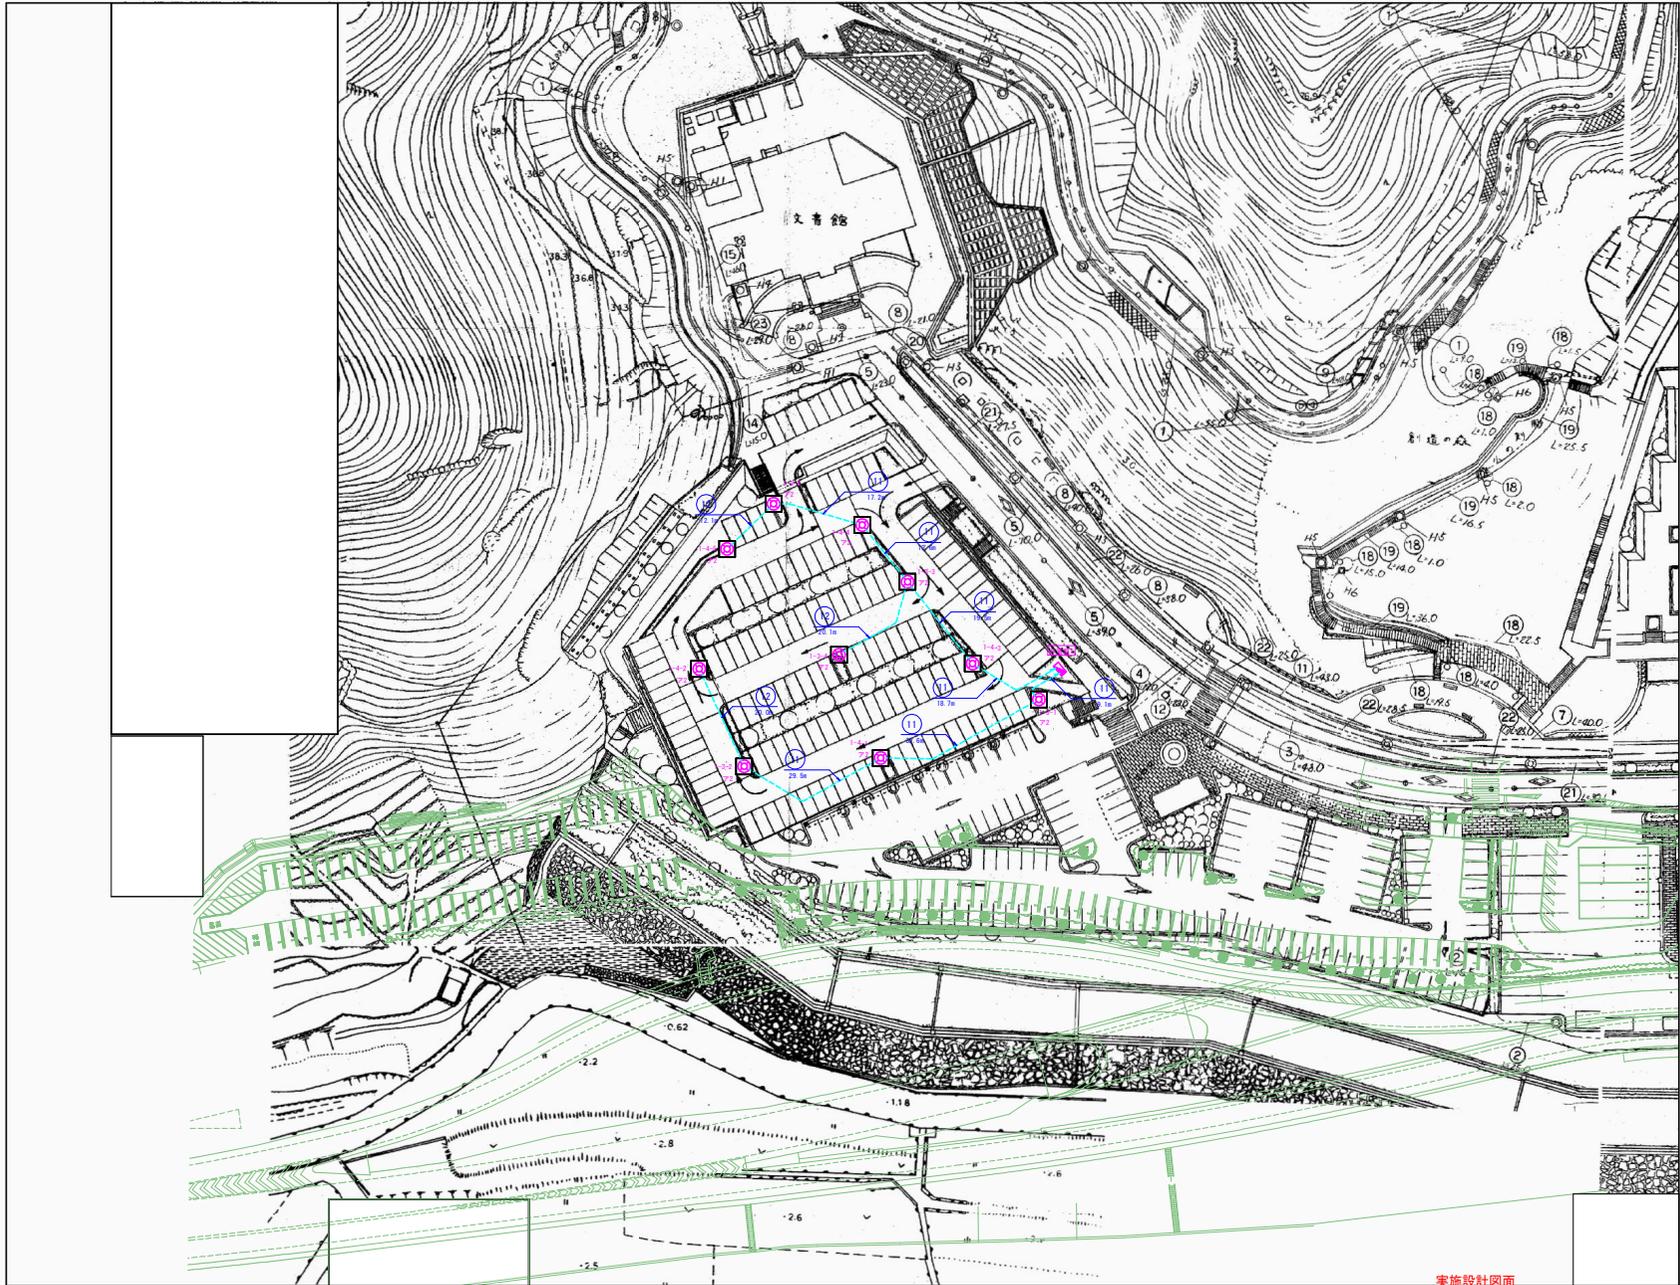

管理事務所 屋上駐車場 整備図 S=1:500

実施設計図面	
工事名	※7徳土 文化の森総合公園 徳・八万 照明灯工事
路線名等	文化の森総合公園
工事箇所	徳島市八万町向山
図面名	管理事務所 屋上駐車場 整備図
縮尺	1:500 図面番号 4 / 7
会社名	
事業所名	徳島県東部県土整備局(徳島庁舎)

配線系統図1

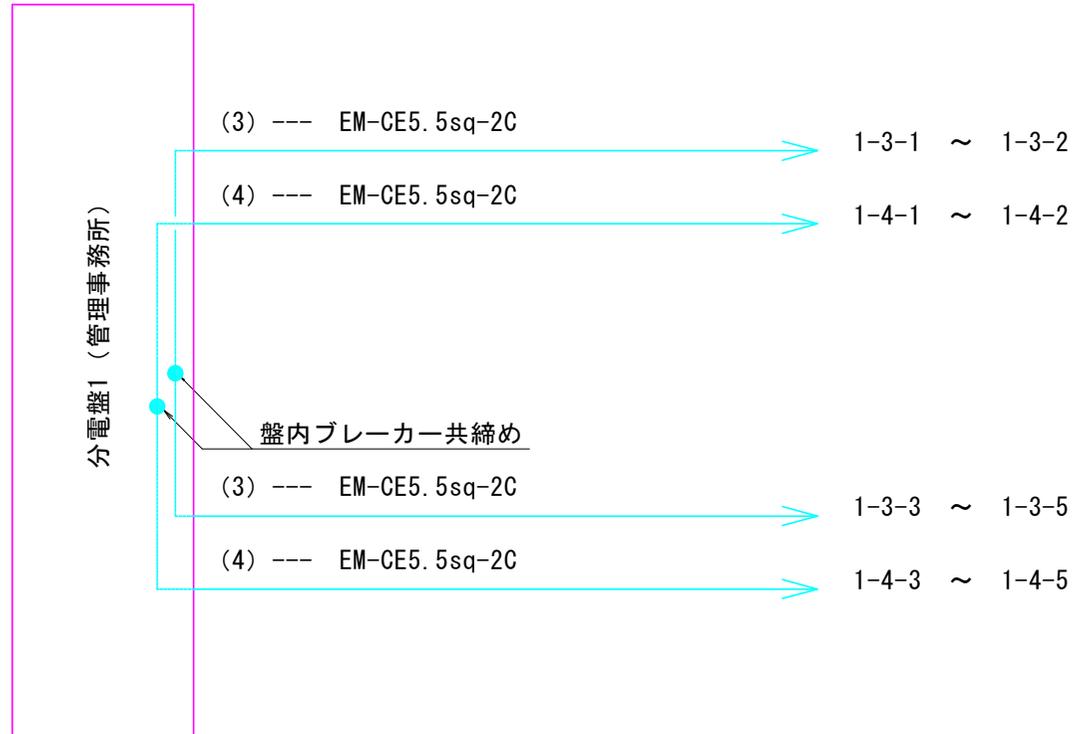

実施設計図面

工事名	R7棟土 文化の森総合公園 徳・八万 開削工事		
路線名等	文化の森総合公園		
工事箇所	徳島市八万町向寺山		
図面名	配線系統図1		
縮尺	FS	図面番号	5 / 7
会社名			
事業所名	徳島県東部積土整備局(徳島庁舎)		

照明灯 機器姿図


器具名称	ア1
器具種類	ポール形
光源	3100lm 3000k Ra85
LED器具仕様等	定格電圧: 200V 周波数: 60Hz 定格消費電力: 32.2W 入力電流: 0.17A
備考	

器具名称	ア2
器具種類	ポール形 ベースプレート400x400
光源	3100lm 3000k Ra85
LED器具仕様等	定格電圧: 200V 周波数: 60Hz 定格消費電力: 32.2W 入力電流: 0.17A
備考	


器具名称	イ
器具種類	ポール形
光源	6100lm 3000k Ra85
LED器具仕様等	定格電圧: 200V 周波数: 60Hz 定格消費電力: 61.3W 入力電流: 0.32A
備考	

器具名称	ア3
器具種類	ポール形 ベースプレート400x260
光源	3100lm 3000k Ra85
LED器具仕様等	定格電圧: 200V 周波数: 60Hz 定格消費電力: 32.2W 入力電流: 0.17A
備考	


園路広場灯姿図 S=1:20

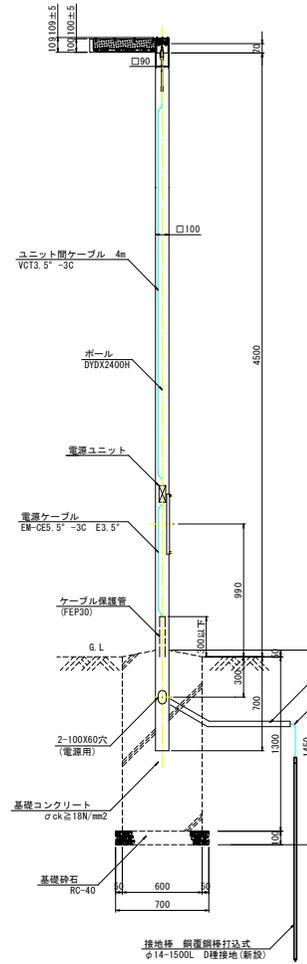

園路広場灯姿図 S=1:20
ベースプレート400X400

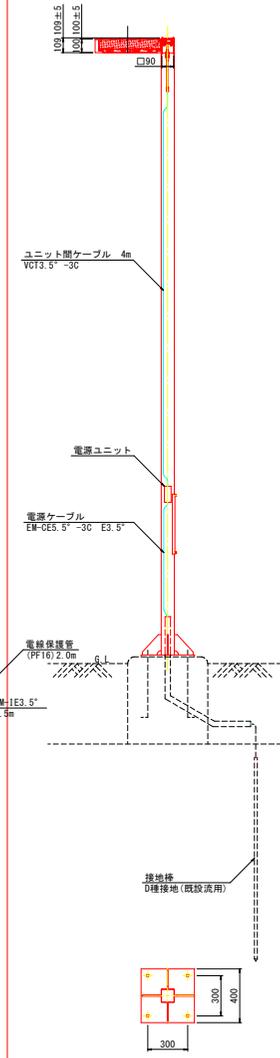

園路広場灯姿図 S=1:20
ベースプレート400X260

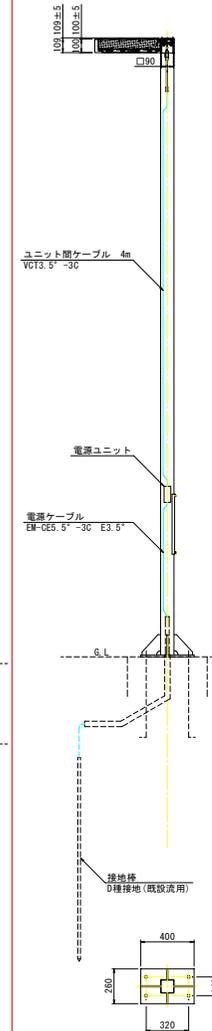

(参考図面)

工事名	R7緑土 文化の森総合公園 徳・八万 照明灯工事		
路線名等	文化の森総合公園		
工事箇所	徳島市八万町向香山		
図面名	照明灯 機器姿図		
縮尺	図示	図面番号	7 / 7
会社名			
事業所名	徳島県東部緑土整備局(徳島庁舎)		