


平面図

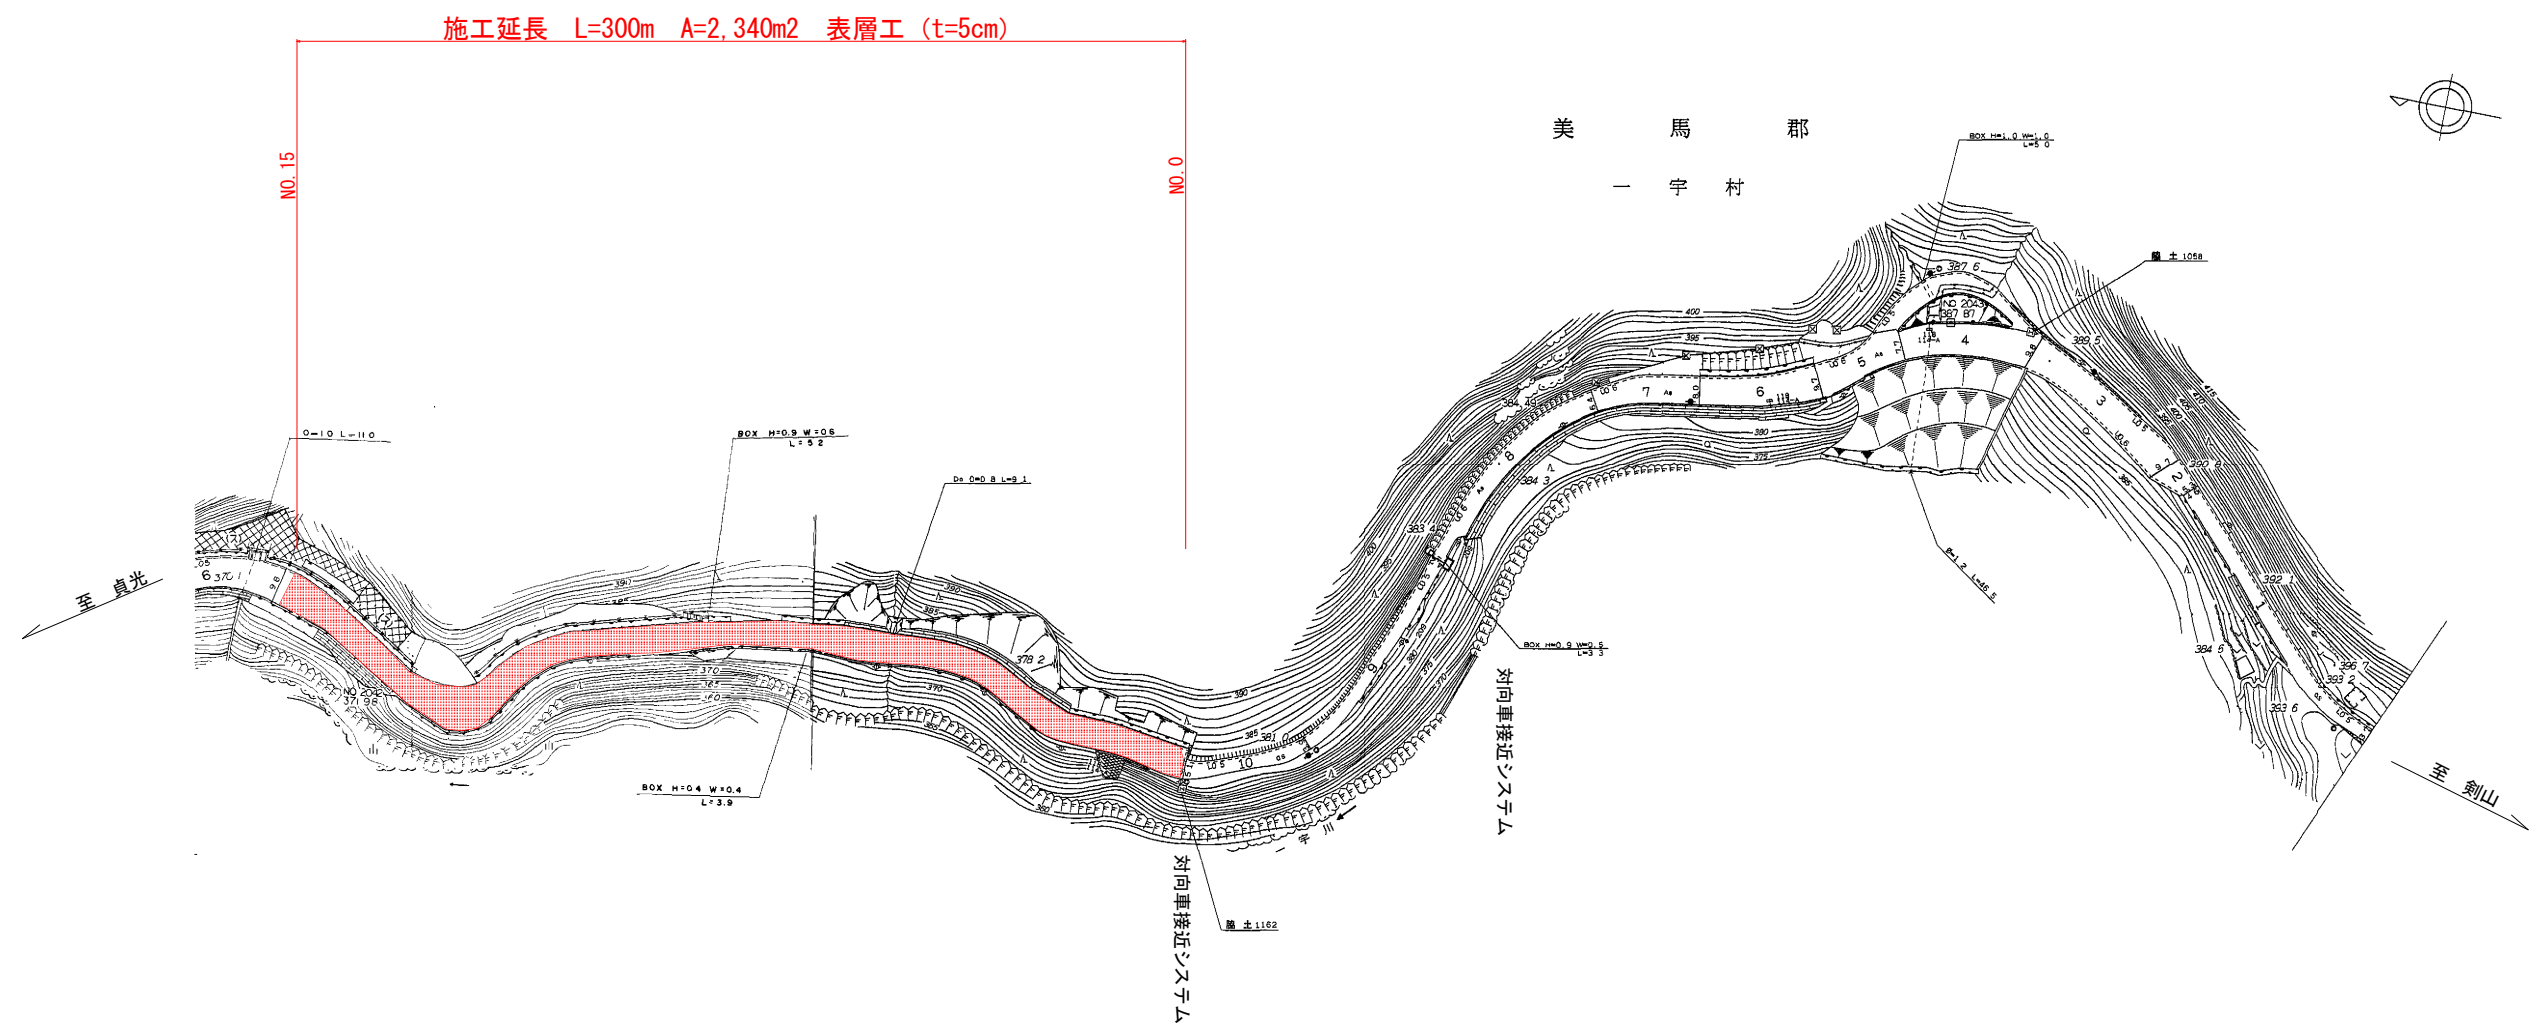


実施設計図面




|      |                         |      |       |
|------|-------------------------|------|-------|
| 工事名  | R7馬土 国道438号 つ・一字河内 舗装工事 |      |       |
| 路線名等 | 一般国道438号                |      |       |
| 工事箇所 | 美馬郡つるぎ町一字河内             |      |       |
| 図面名  | 平面図                     |      |       |
| 縮 尺  | S=1/1000                | 図面番号 | 1 / 2 |
| 会社名  |                         |      |       |
| 事業者名 | 徳島県西部総合県民局 県土整備部(美馬)    |      |       |

舗装展開図

対向車接近システム付近

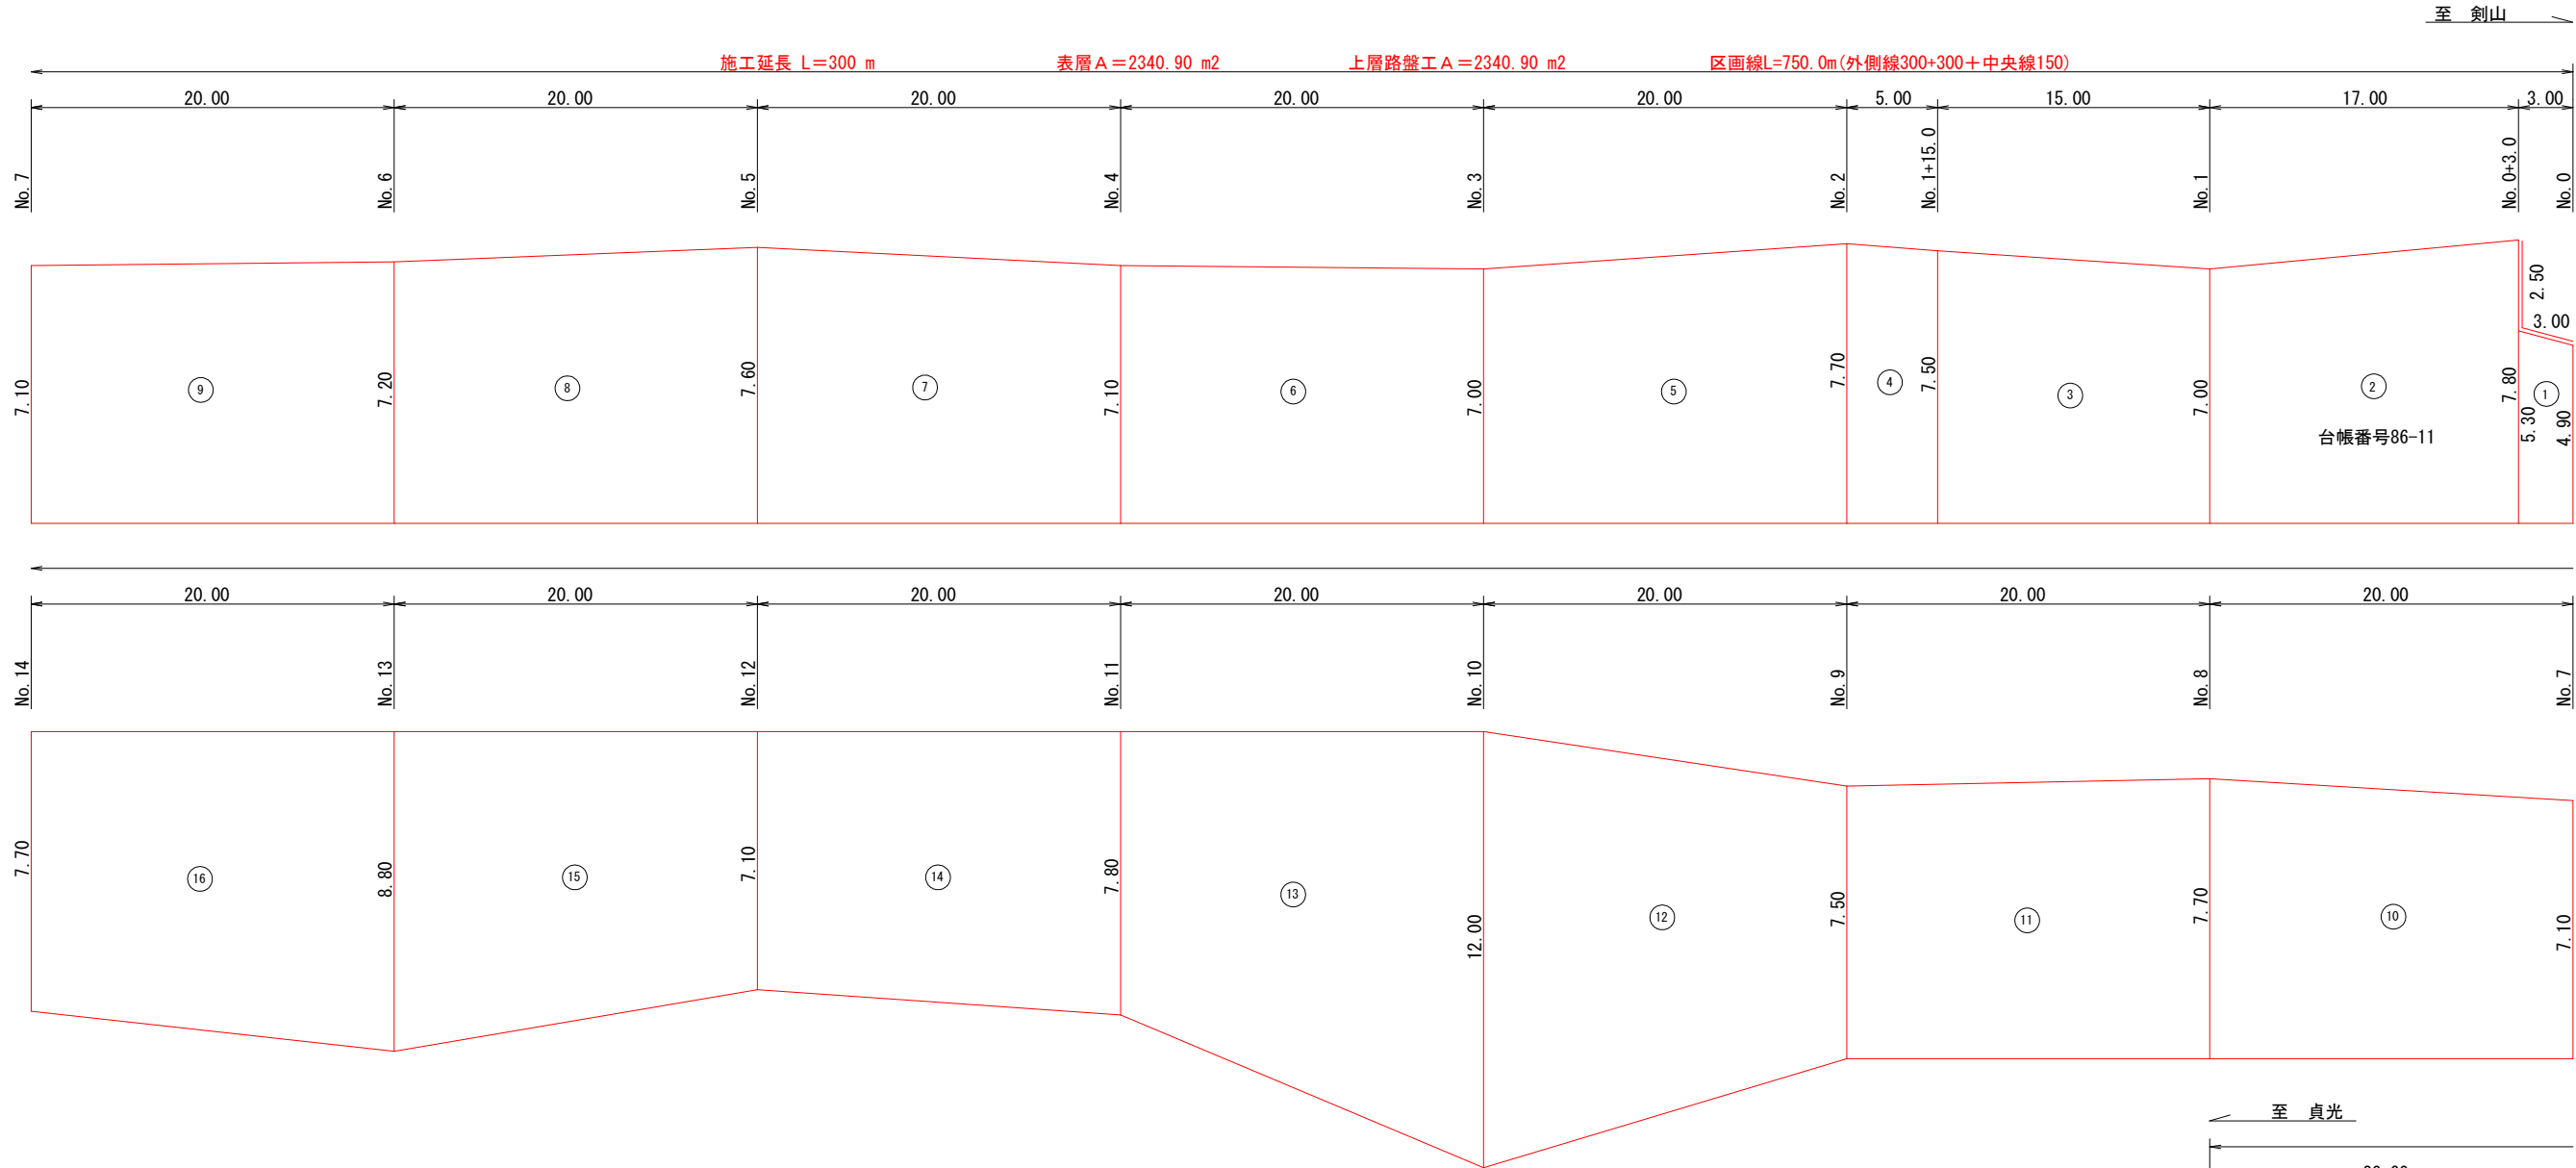


対向車接近システム

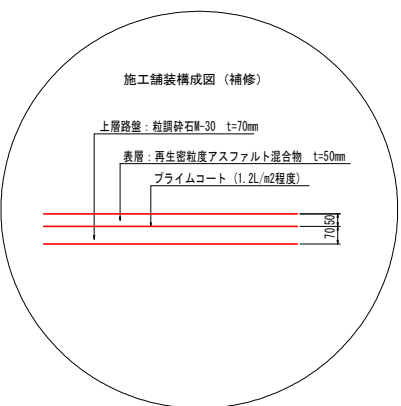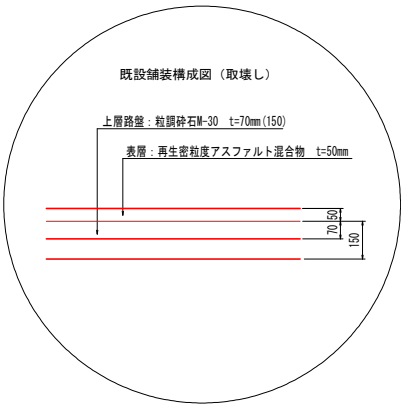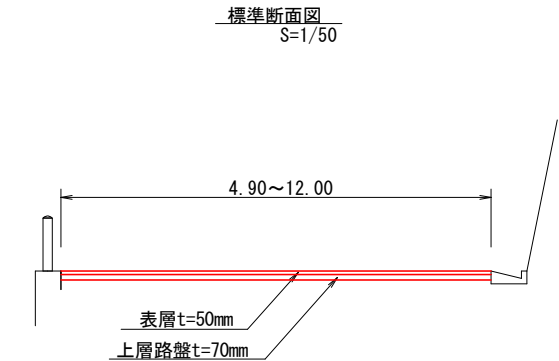

舗装面積数量表

| No | 計 算 式                        | 数 量                    |
|----|------------------------------|------------------------|
| 1  | ( 4.90 + 5.30 ) / 2 * 3.00   | 15.30                  |
| 2  | ( 7.80 + 7.00 ) / 2 * 17.00  | 125.80                 |
| 3  | ( 7.00 + 7.50 ) / 2 * 15.00  | 108.80                 |
| 4  | ( 7.50 + 7.70 ) / 2 * 5.00   | 38.00                  |
| 5  | ( 7.70 + 7.00 ) / 2 * 20.00  | 147.00                 |
| 6  | ( 7.00 + 7.10 ) / 2 * 20.00  | 141.00                 |
| 7  | ( 7.10 + 7.60 ) / 2 * 20.00  | 147.00                 |
| 8  | ( 7.60 + 7.20 ) / 2 * 20.00  | 148.00                 |
| 9  | ( 7.20 + 7.10 ) / 2 * 20.00  | 143.00                 |
| 10 | ( 7.10 + 7.70 ) / 2 * 20.00  | 148.00                 |
| 11 | ( 7.70 + 7.50 ) / 2 * 20.00  | 152.00                 |
| 12 | ( 7.50 + 12.00 ) / 2 * 20.00 | 195.00                 |
| 13 | ( 12.00 + 7.80 ) / 2 * 20.00 | 198.00                 |
| 14 | ( 7.80 + 7.10 ) / 2 * 20.00  | 149.00                 |
| 15 | ( 7.10 + 8.80 ) / 2 * 20.00  | 159.00                 |
| 16 | ( 8.80 + 7.70 ) / 2 * 20.00  | 165.00                 |
| 17 | ( 7.70 + 8.40 ) / 2 * 20.00  | 161.00                 |
|    | 合 計                          | 2340.90 m <sup>2</sup> |

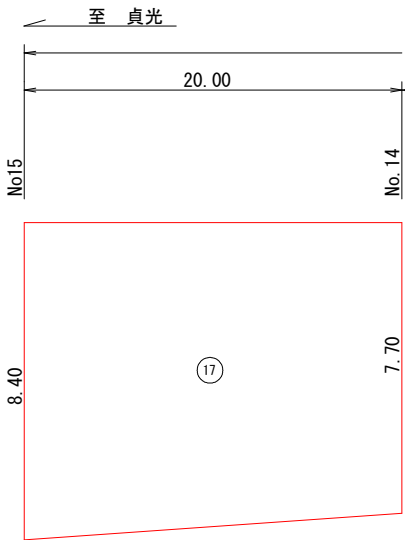

実施設計図面

数量総括表

| 表層工                    | 不陸整正                   | 上層路盤                   | 舗装取壊                   | 区画線      |
|------------------------|------------------------|------------------------|------------------------|----------|
| 2340.90 m <sup>2</sup> | 2340.90 m <sup>2</sup> | 2340.90 m <sup>2</sup> | 2340.90 m <sup>2</sup> | 750.00 m |

\* 施工前に事前測量を実施し、現場状況を確認の上施工する事。

|       |                         |      |       |
|-------|-------------------------|------|-------|
| 工 事 名 | R7馬士 国道438号 つ・一宇河内 舗装工事 |      |       |
| 路線名等  | 一般国道438号                |      |       |
| 工事箇所  | 美馬都つるぎ町一宇河内             |      |       |
| 図 面 名 | 舗装展開図                   |      |       |
| 縮 尺   | SL=1/200<br>SW=1/100    | 図面番号 | 2 / 2 |
| 会 社 名 |                         |      |       |
| 事業者名  | 徳島県西部総合県民局 県土整備部(美馬)    |      |       |