




路面切削	A=2230m ²
厚5cm 再生密粒度As(20)	A=2230m ²

名 東 町 3 丁 目

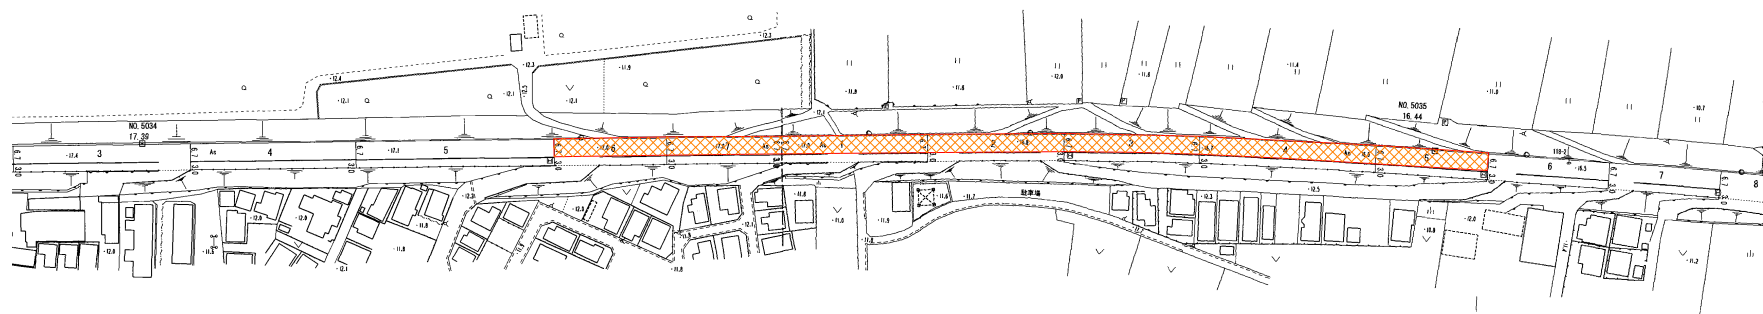

工 事 名	R7徳土 神山船塢線 徳・名東他 舗装修繕工事		
路線名等	神山船塢線		
工事箇所	徳島市名東町3丁目他		
図 面 名	計画平面図（1工区）		
縮 尺	S=1:1000	図面番号	1 / 3
会 社 名			
事業者名	徳島県東部県土整備局		

計画平面図 S=1/1000

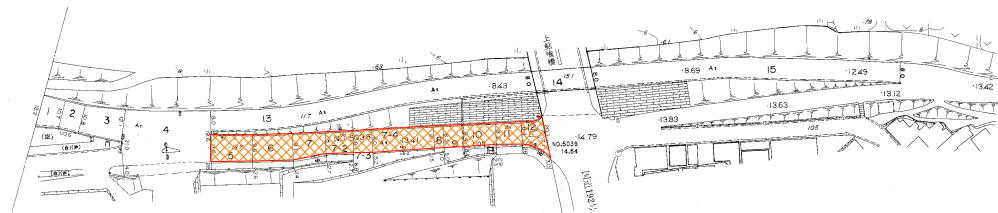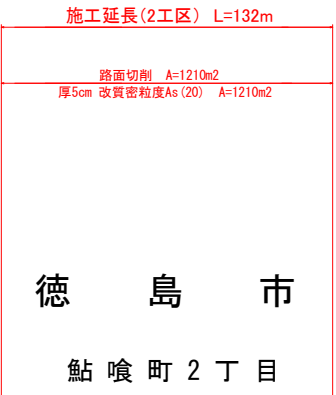


実施設計図面

工 事 名	R7徳土 神山鮎喰線 徳・名東 舗装修繕工事		
路線名等	神山鮎喰線		
工事箇所	徳島市名東町3丁目他		
図 面 名	計画平面図 (2工区)		
縮 尺	S=1:1000	図面番号	2 / 3
会 社 名			
事業主名	徳島県東部県土整備局		


標準断面図

標準断面図 S=1/50
(1 工 区)

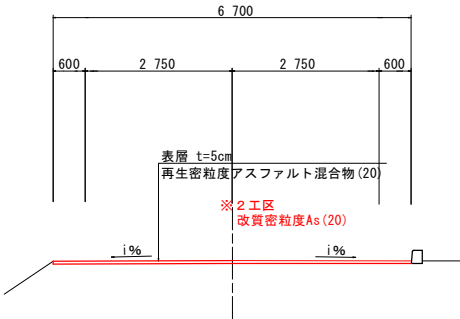

舗装断面図 S=1/10
(1 工 区)

現況舗装構成 (1 工 区) 計画舗装構成

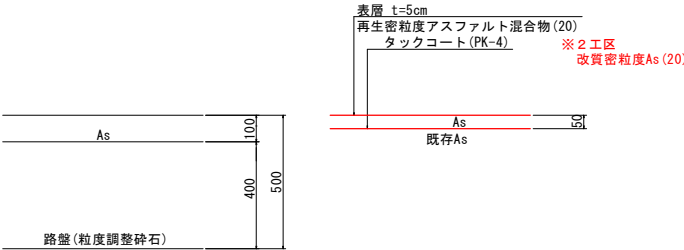

実施設計図面

工 事 名	R7徳土 神山鮎喰線 徳・名東他 舗装修繕工事		
路線名等	神山鮎喰線		
工事箇所	徳島市名東町3丁目他		
図 面 名	標準断面図		
縮 尺	図 示	図面番号	3 / 3
会 社 名			
事業委名	徳島県東部県土整備局		