



平面位置図

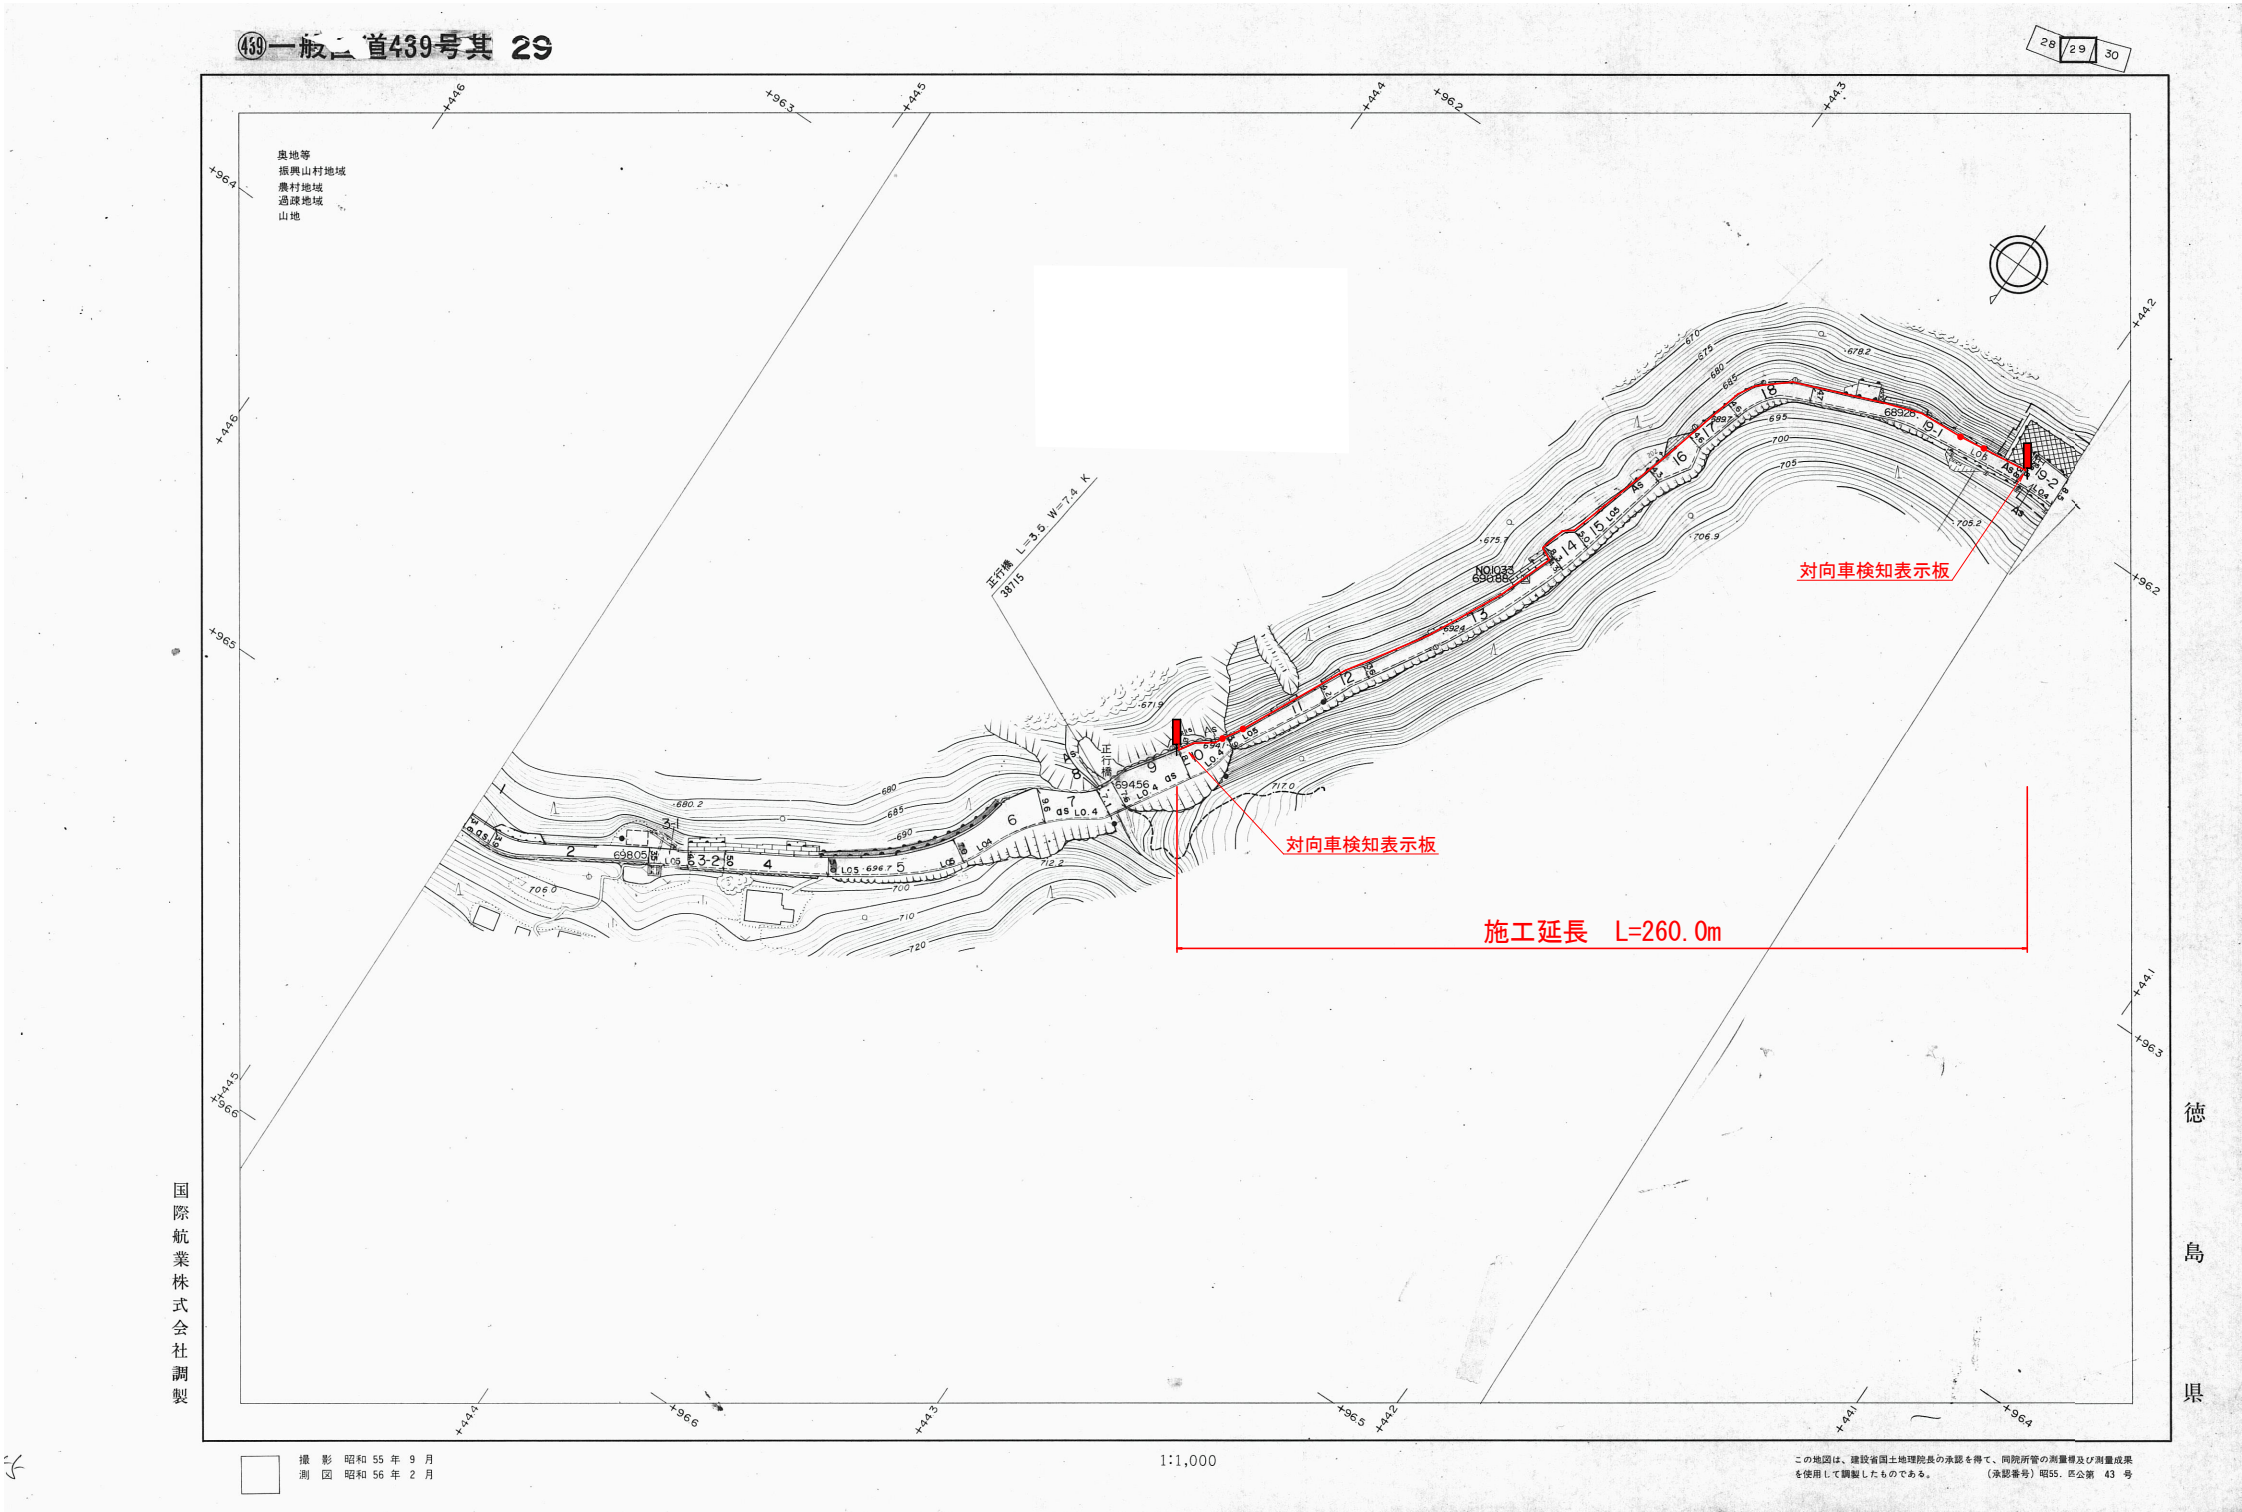

実施設計図面


工事名	R7三土 国道439号 三・東祖谷管生		
路線名等	一般国道439号		
工事箇所	三好市東祖谷管生		
図面名	平面位置図		
縮 尺	フリースケール	図面番号	1 / 6
会社名			
事業者名	徳島県西部総合県民局 県土整備部 (三好)		

配線系統図

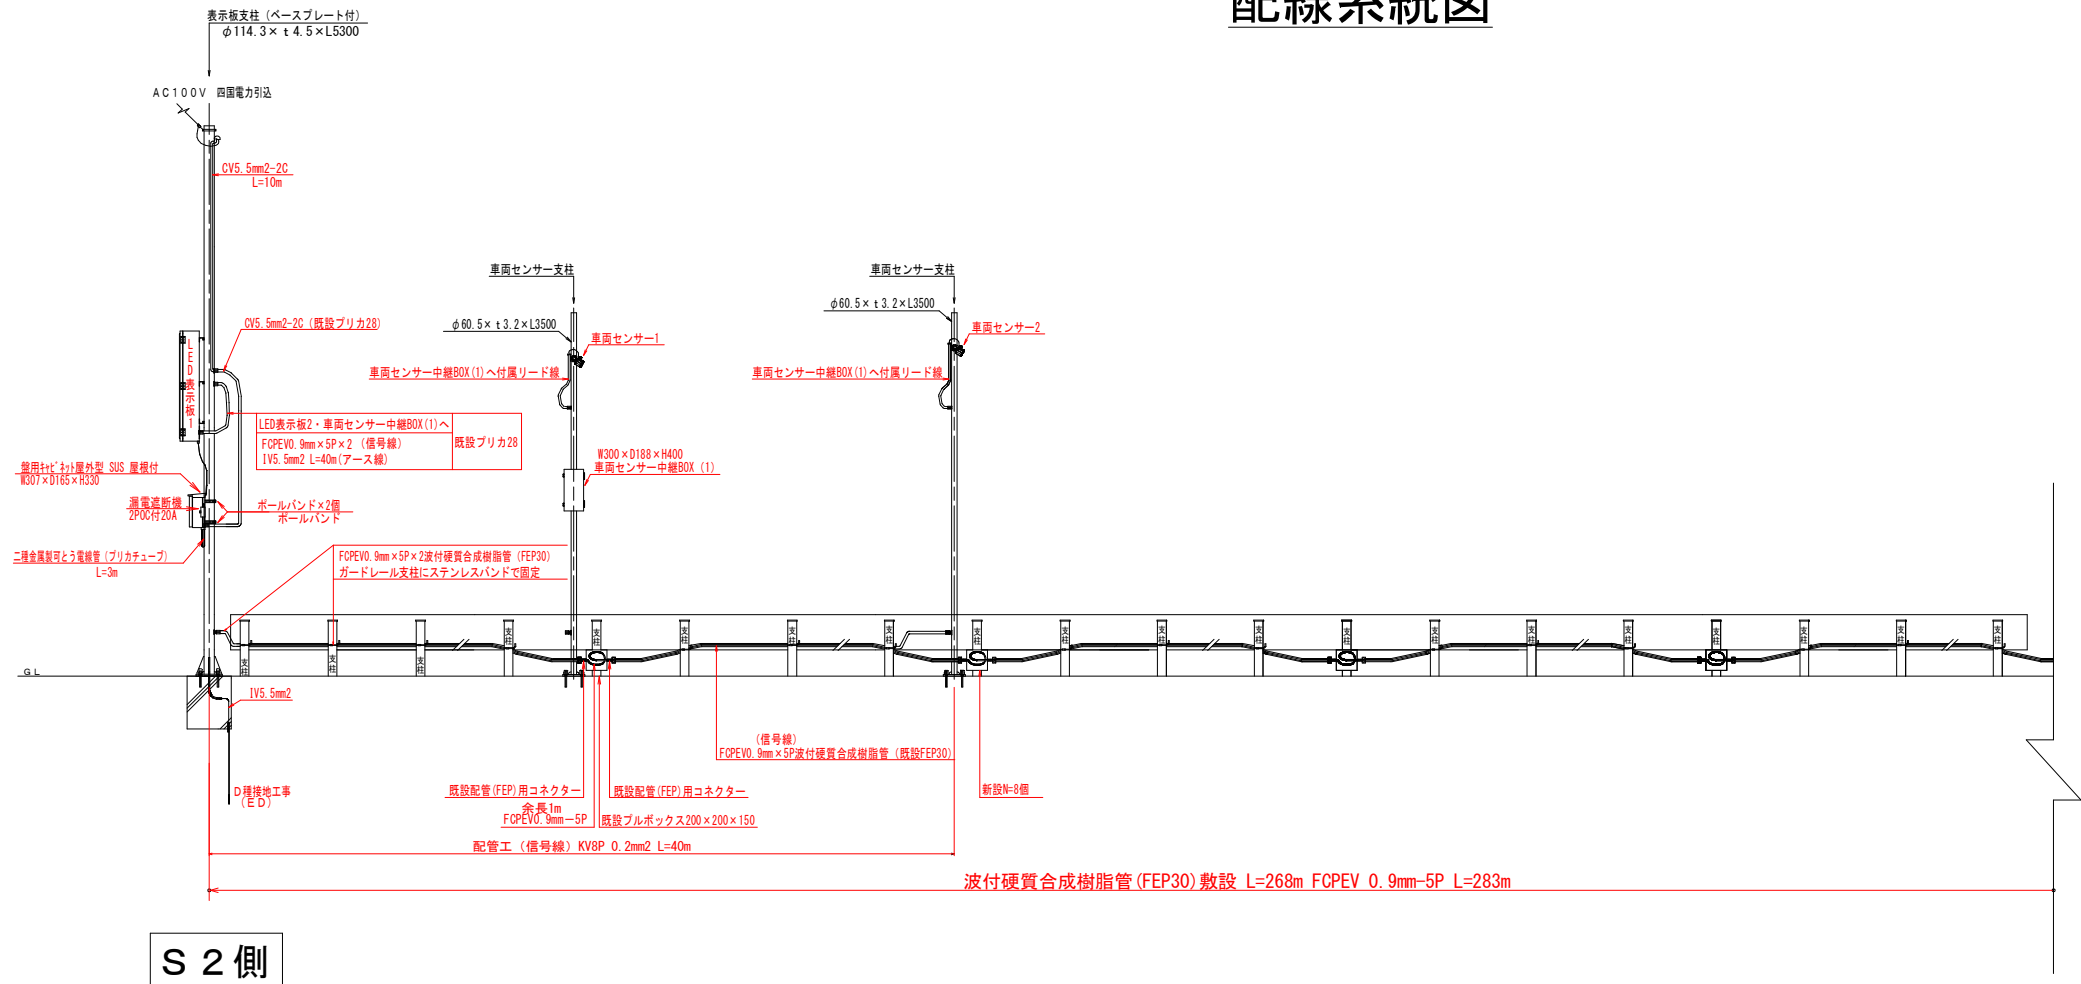

数量総括表


区 分 種 別	規 格	単 位	数 量
対向車検知表示板	LED文字式2可変点減表示 路側式・縦型 固定金具含む	基	2.0
車両センサー	赤外線式 固定金具含む	組	1.0
接 地 設 置		極	2.0
配線工 (既設電源線撤去)	CV250-3C	m	260.0
配線工 (アース線)	1V5.5mm2	m	80.0
配線工 (信号線)	KV 8P 0.2mm2	m	80.0
配線工	600V CV 5.5mm2-2C	m	20.0
配線工	FCPEV 0.9mm-5P	m	283.0
波付硬質合成樹脂管 (FEP) 敷設	FEP30 コネクタ含む	m	268.0
金属製可とう電線管	ビニル被覆 30mm	m	6.0

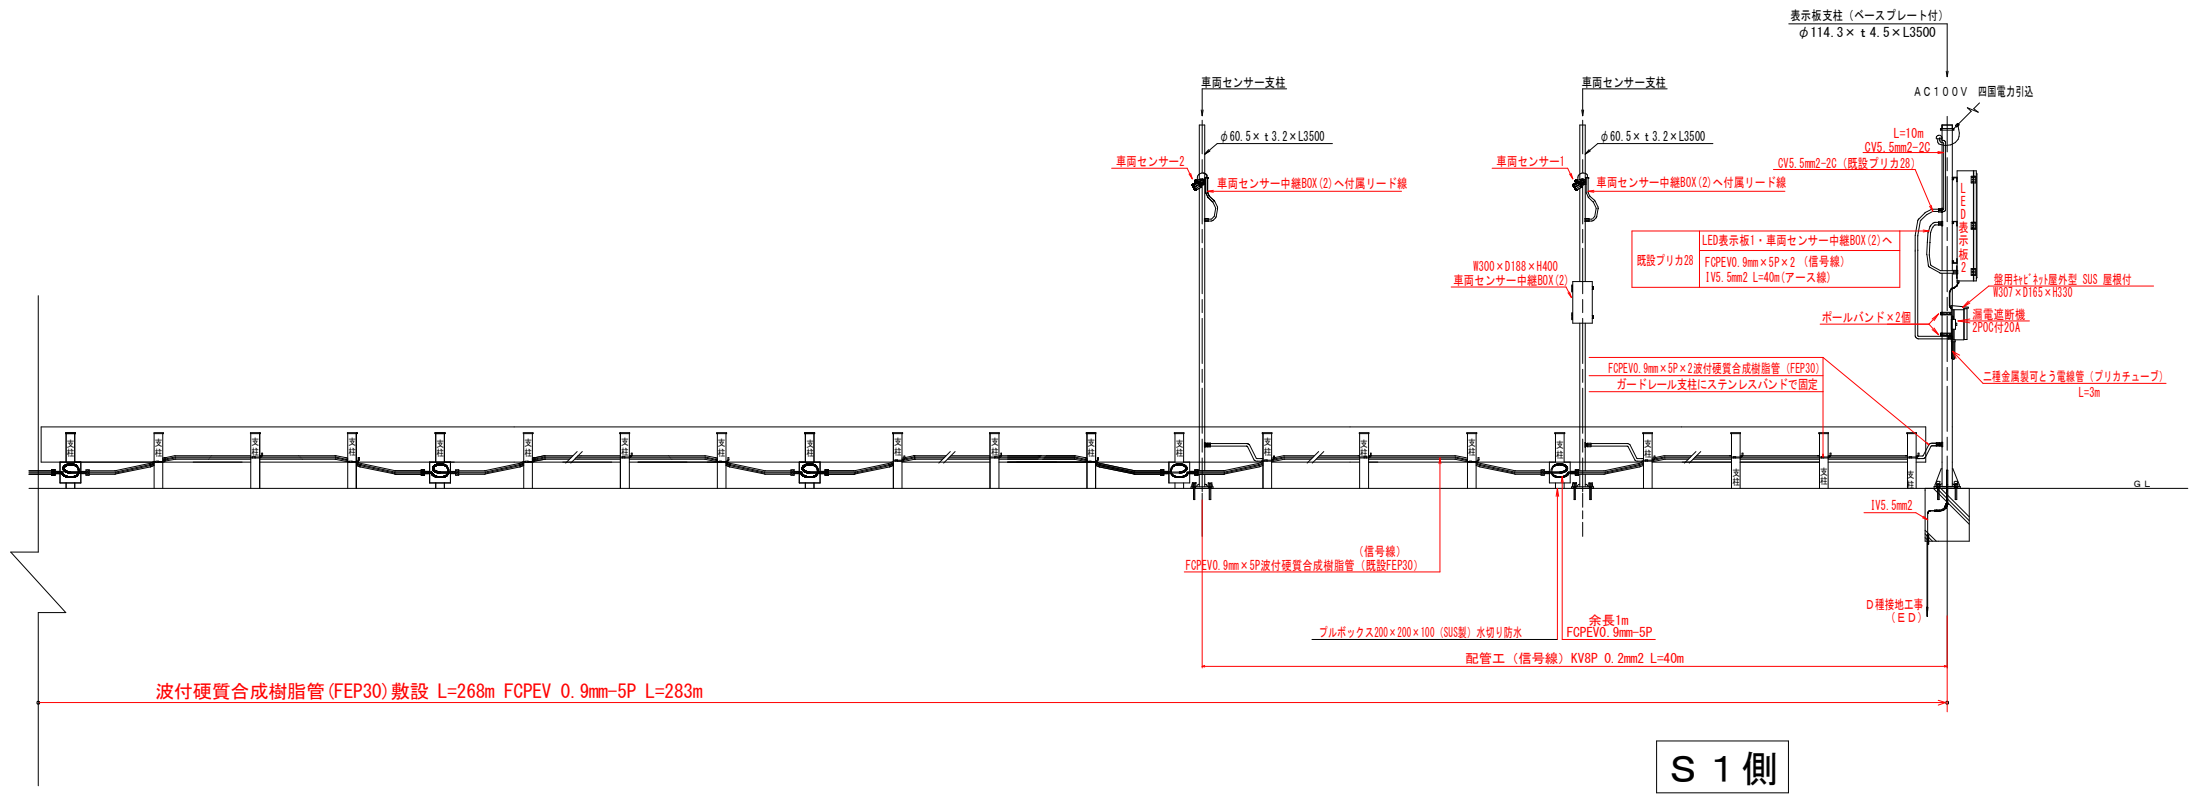

実施設計図面


工 事 名	R7三土 国道439号 三・東祖谷管生 道路情報表示設備工事		
路線名等	一般国道439号		
工事箇所	三好市東祖谷管生		
図 面 名	配線系統図		
縮 尺	フリースケール	図面番号	2 / 6
会 社 名			
事業者名	徳島県西部総合県民局 県土整備部 (三好)		

構造図(1)
(対向車検知表示板)

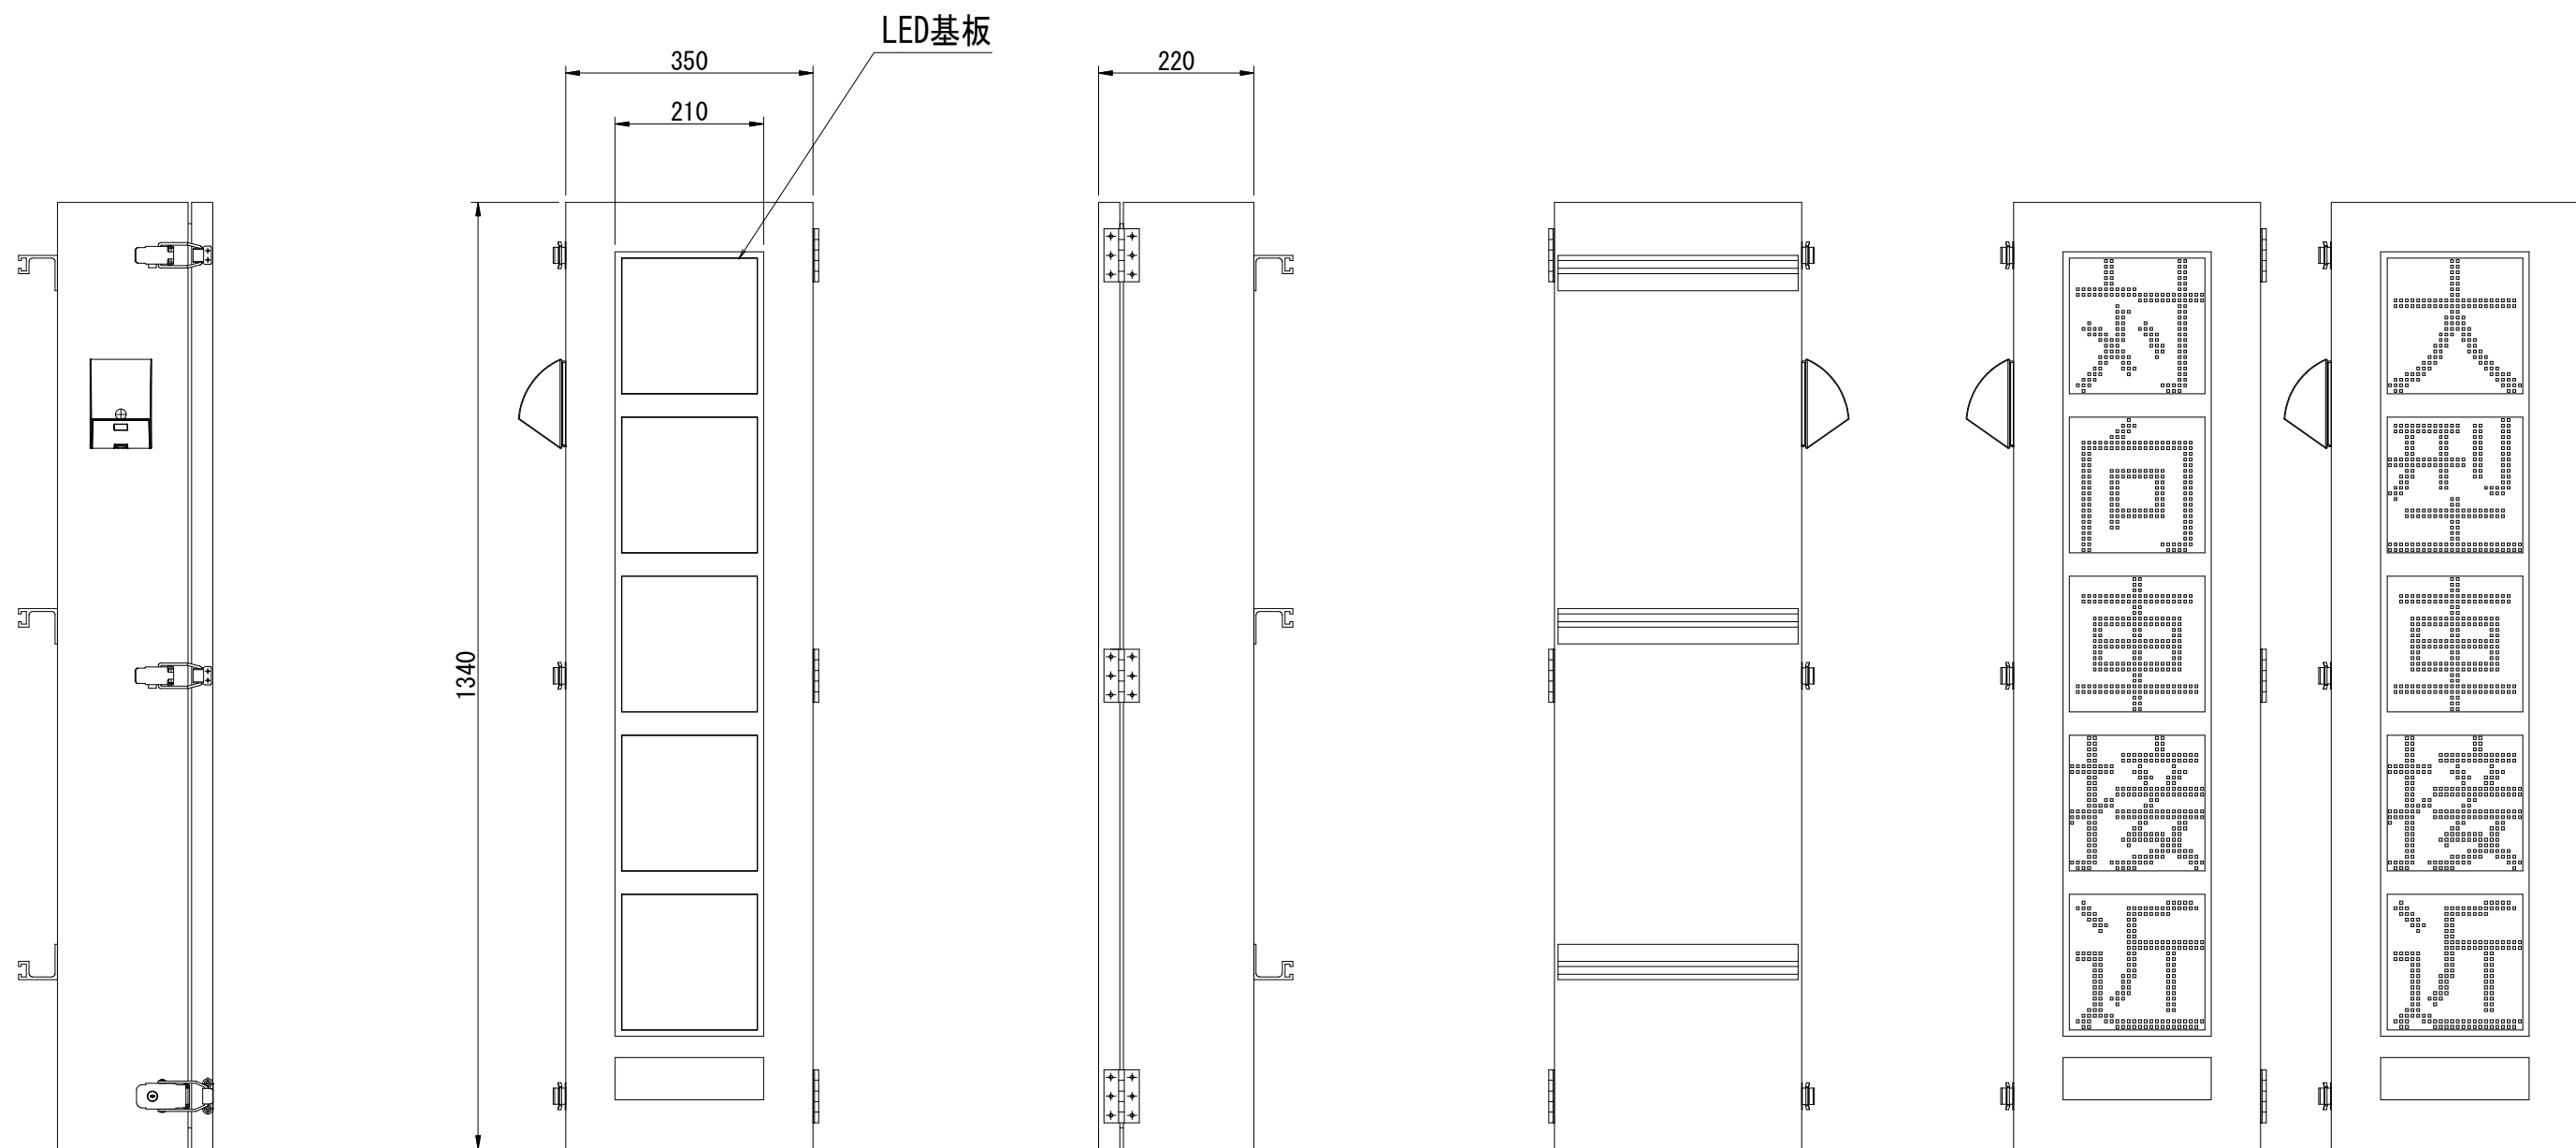

表示文字 1

表示文字 2

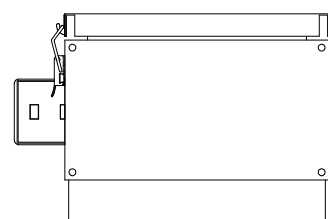

材 質 : アルミ板 t2.0
仕上げ : アクリルウレタン塗装
塗 装 : 内外面ーマンセル5YR2/1.5 半艶


仕 様 : 高輝度LED Φ5
点滅表示

実施設計図面


工 事 名	R7三土 国道439号 三・東祖谷管生 道路情報表示設備工事		
路線名等	一般国道439号		
工事箇所	三好市東祖谷管生		
図 面 名	構造図 (1)		
縮 尺	S=1:5	図面番号	3 / 6
会 社 名			
事業者名	徳島県西部総合県民局 県土整備部 (三好)		

構造図(2)

車両センサー外観図

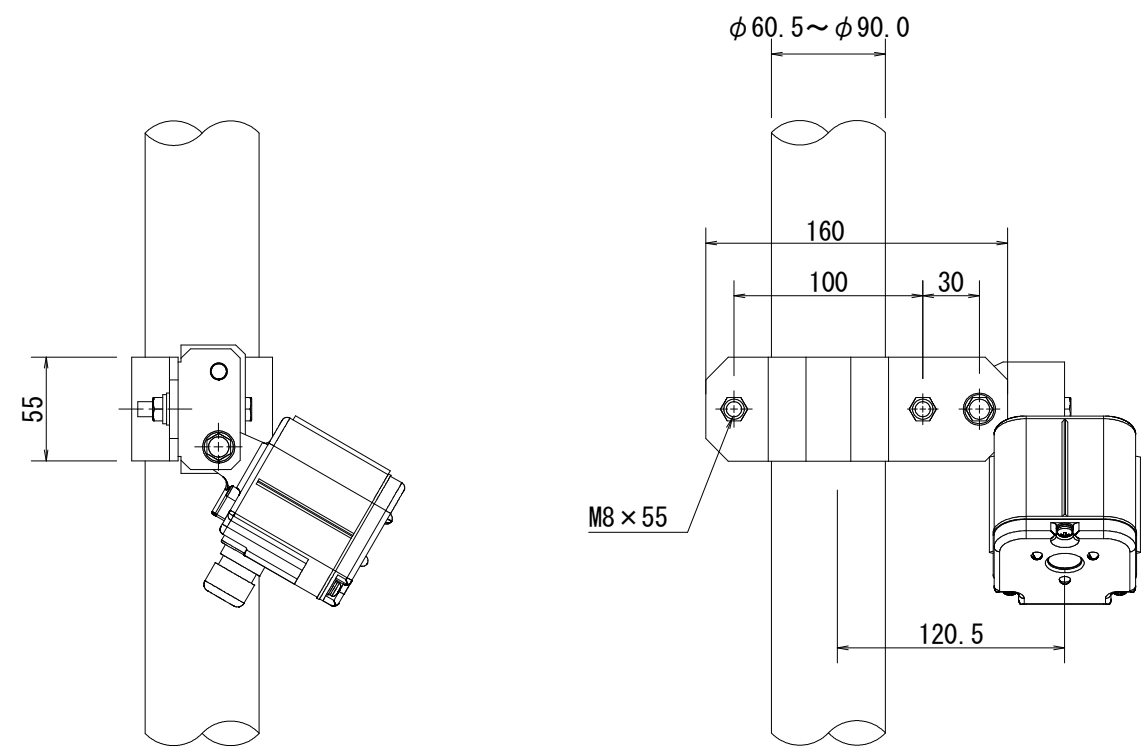

カーキャッチセンサーフード図

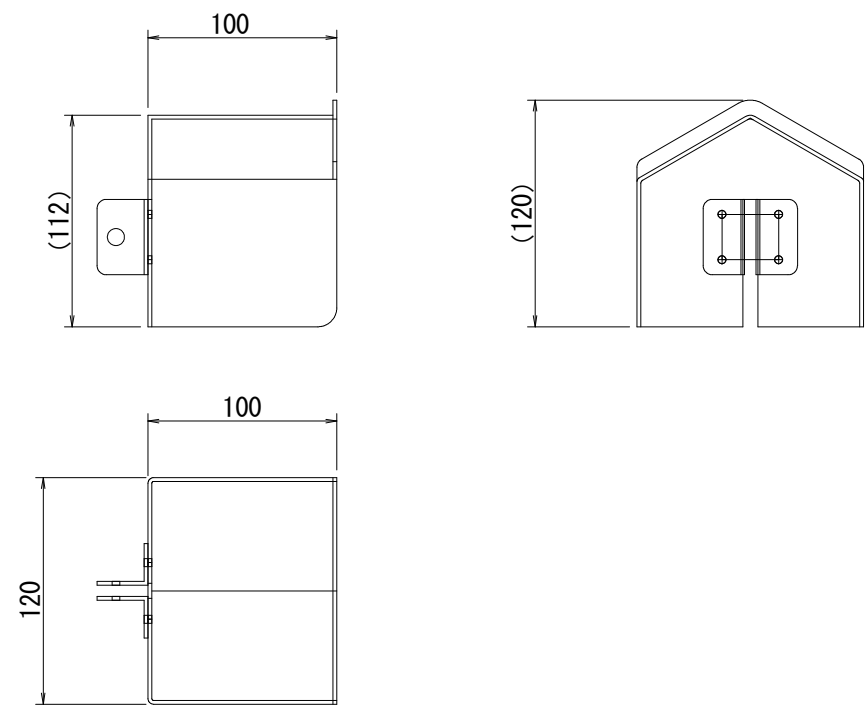


実施設計図面

工 事 名	R7三土 国道439号 三・東祖谷管生 道路情報表示設備工事		
路線名等	一般国道439号		
工事箇所	三好市東祖谷管生		
図 面 名	構造図(2)		
縮 尺	S=1:2	図面番号	4 / 6
会 社 名			
事業者名	徳島県西部総合県民局 県土整備部 (三好)		

構造図(3)

中継盤外観図

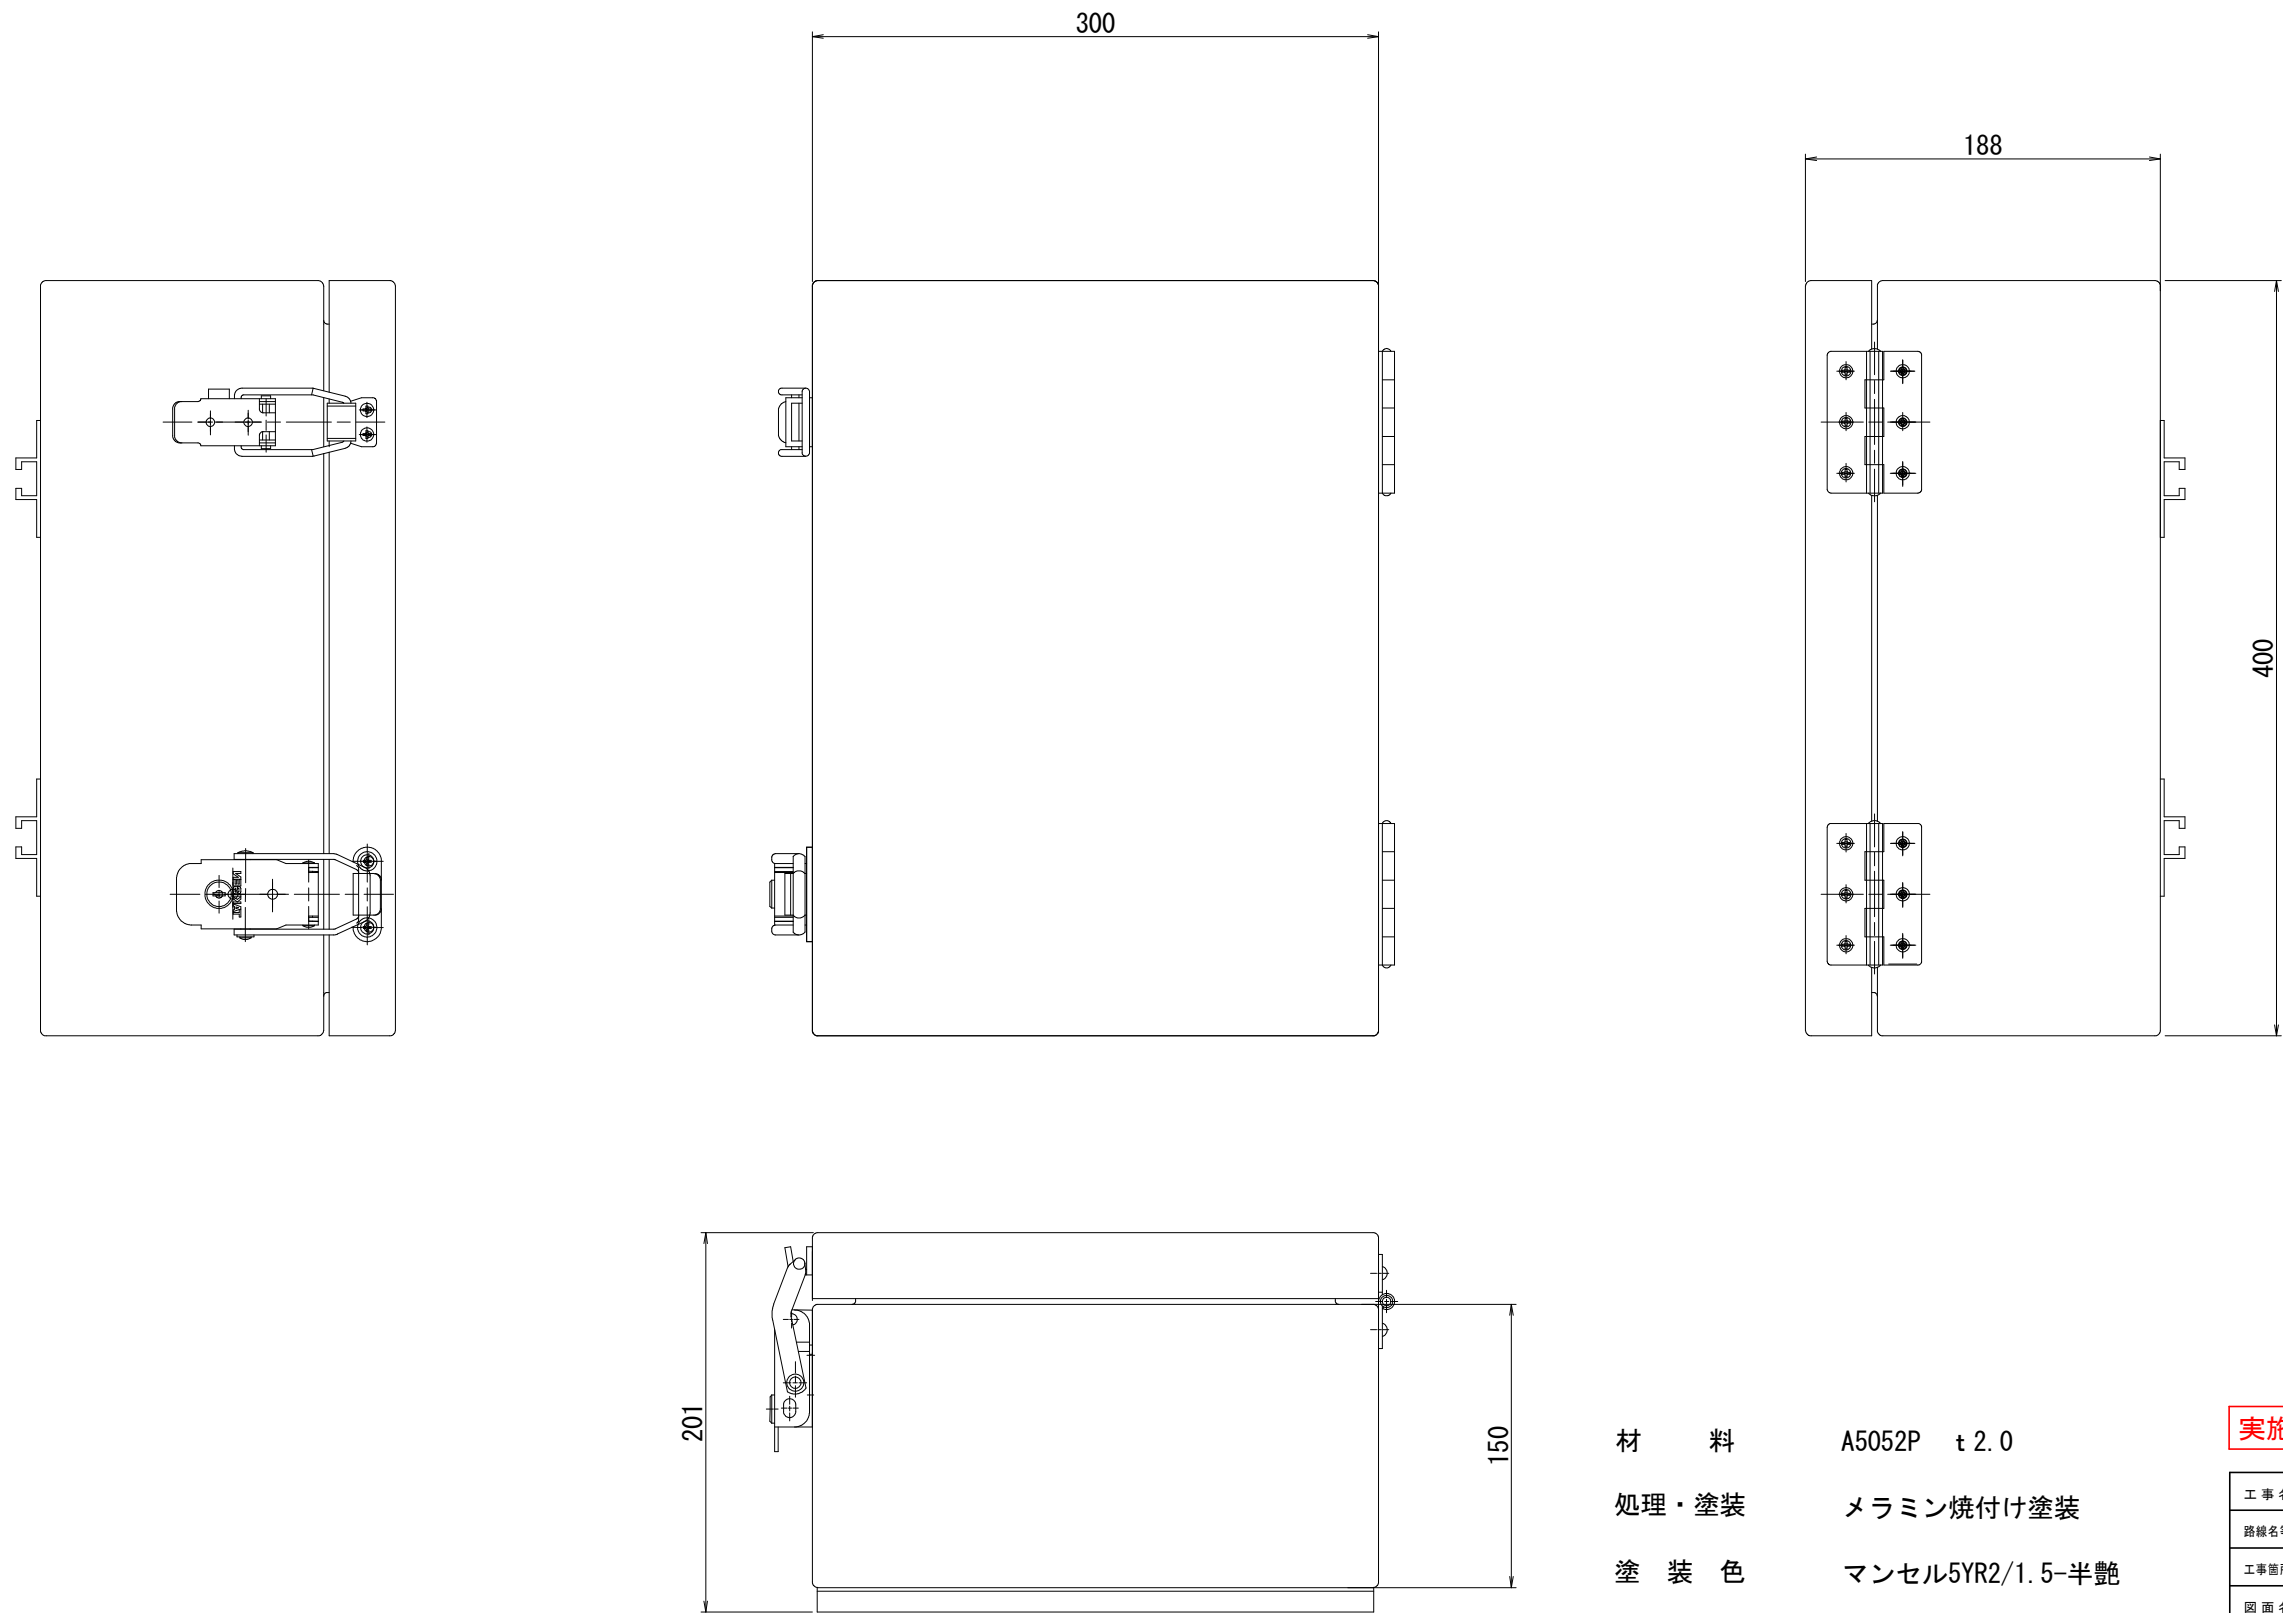


材 料 A5052P t 2.0
処理・塗装 メラミン焼付け塗装
塗 装 色 マンセル5YR2/1.5-半艶

実施設計図面

工 事 名	R7三土 国道439号 三・東祖谷管生 道路情報表示設備工事		
路線名等	一般国道439号		
工事箇所	三好市東祖谷管生		
図 面 名	構造図 (3)		
縮 尺	S=1:2	図面番号	5 / 6
会 社 名			
事業者名	徳島県西部総合県民局 県土整備部 (三好)		

対向車検知システム 動作一覧表
(参考図)

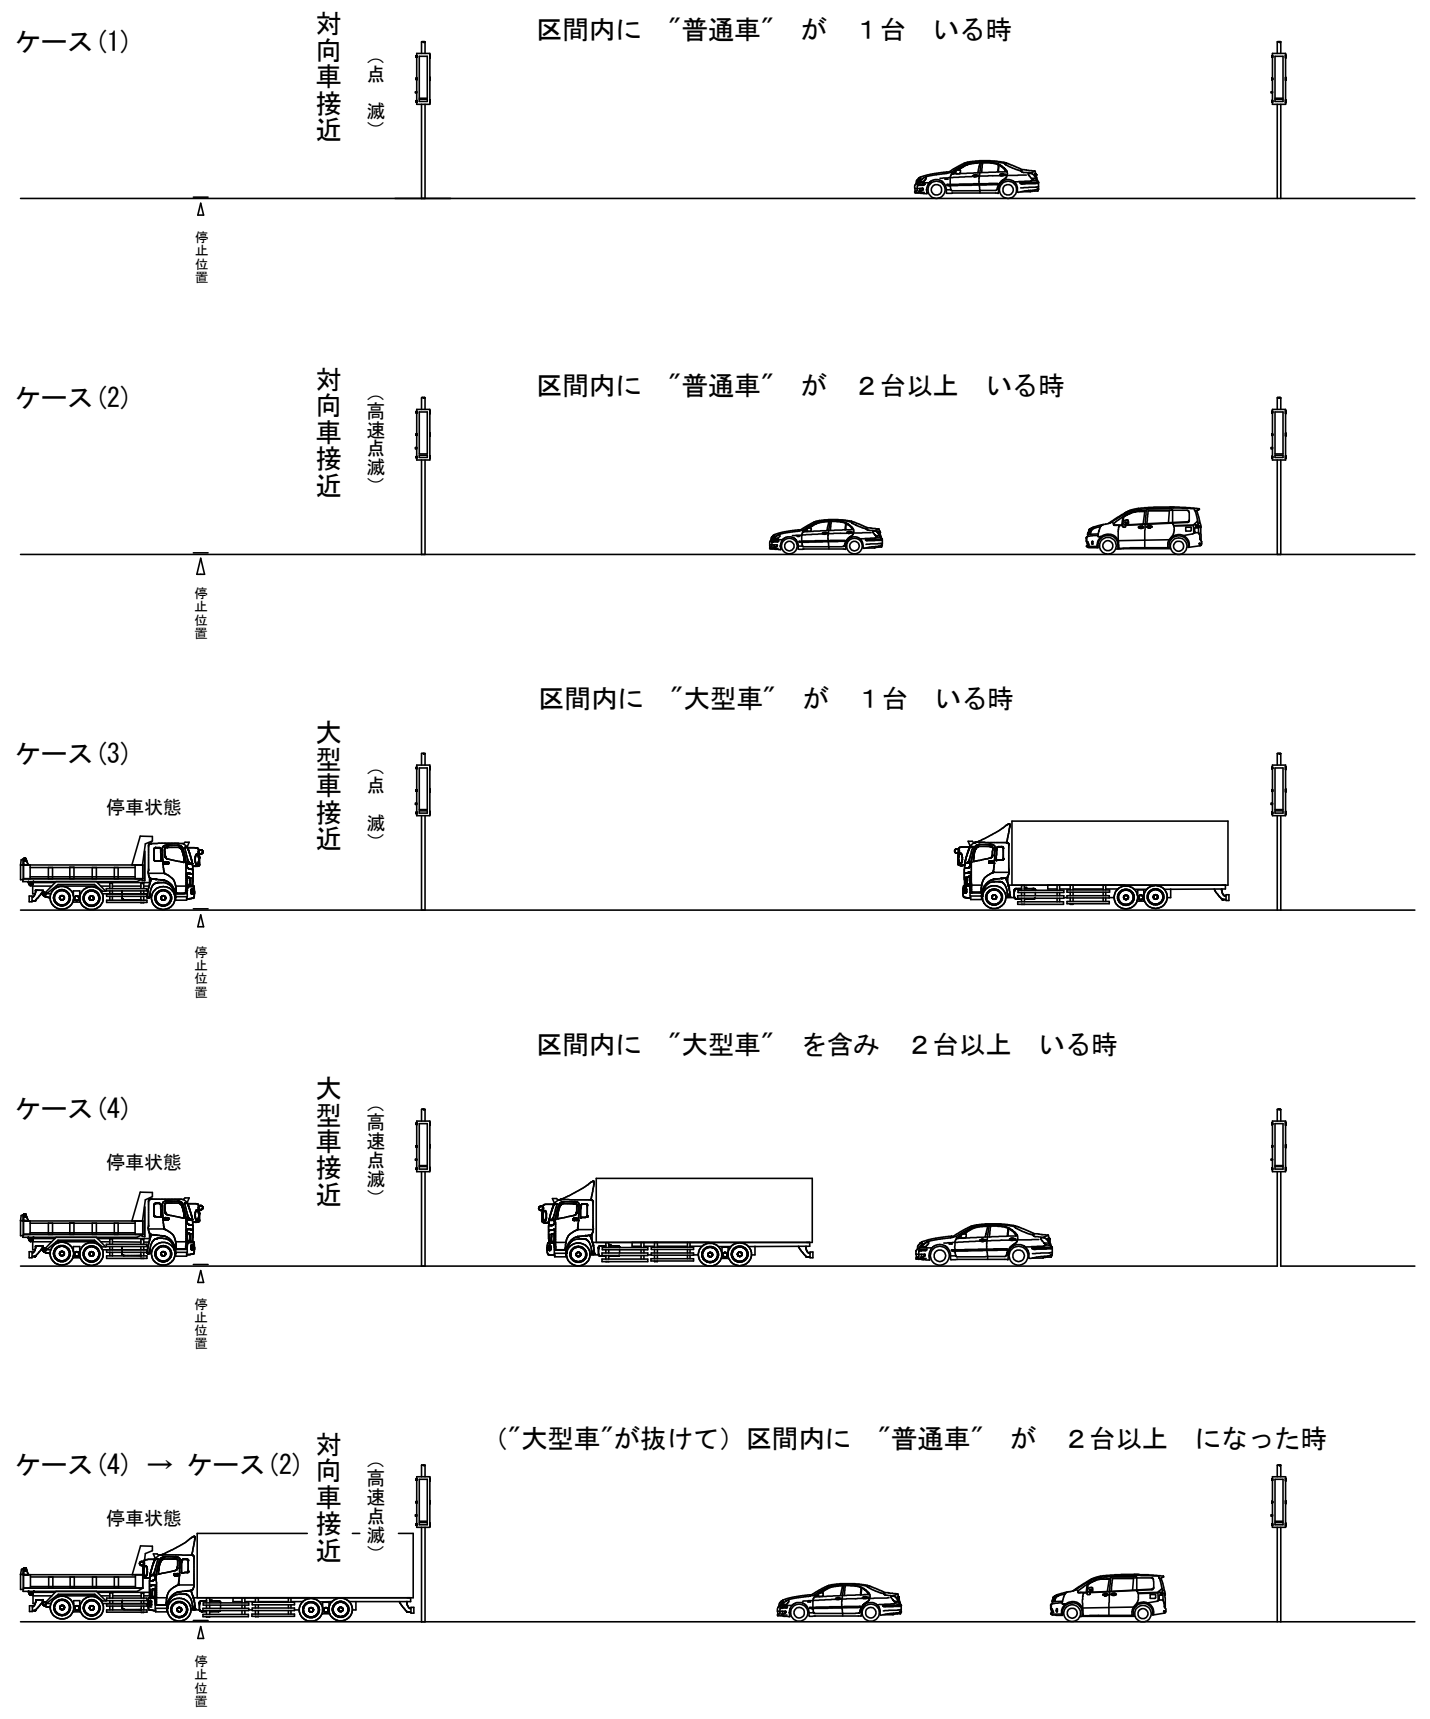

実施設計図面

工 事 名	R7三土 国道439号 三・東祖谷管生 道路情報表示設備工事		
路線名等	一般国道439号		
工事箇所	三好市東祖谷管生		
図 面 名	対向車検知システム 動作一覧表 (参考図)		
縮 尺	フリースケール	図面番号	6 / 6
会 社 名			
事業者名	徳島県西部総合県民局 県土整備部 (三好)		