


位置図

工事名：R7吉耕 長寿命化 阿北揚水機場2期 機械設備補修工事

工事箇所：阿波市市場町大俣

県内位置図

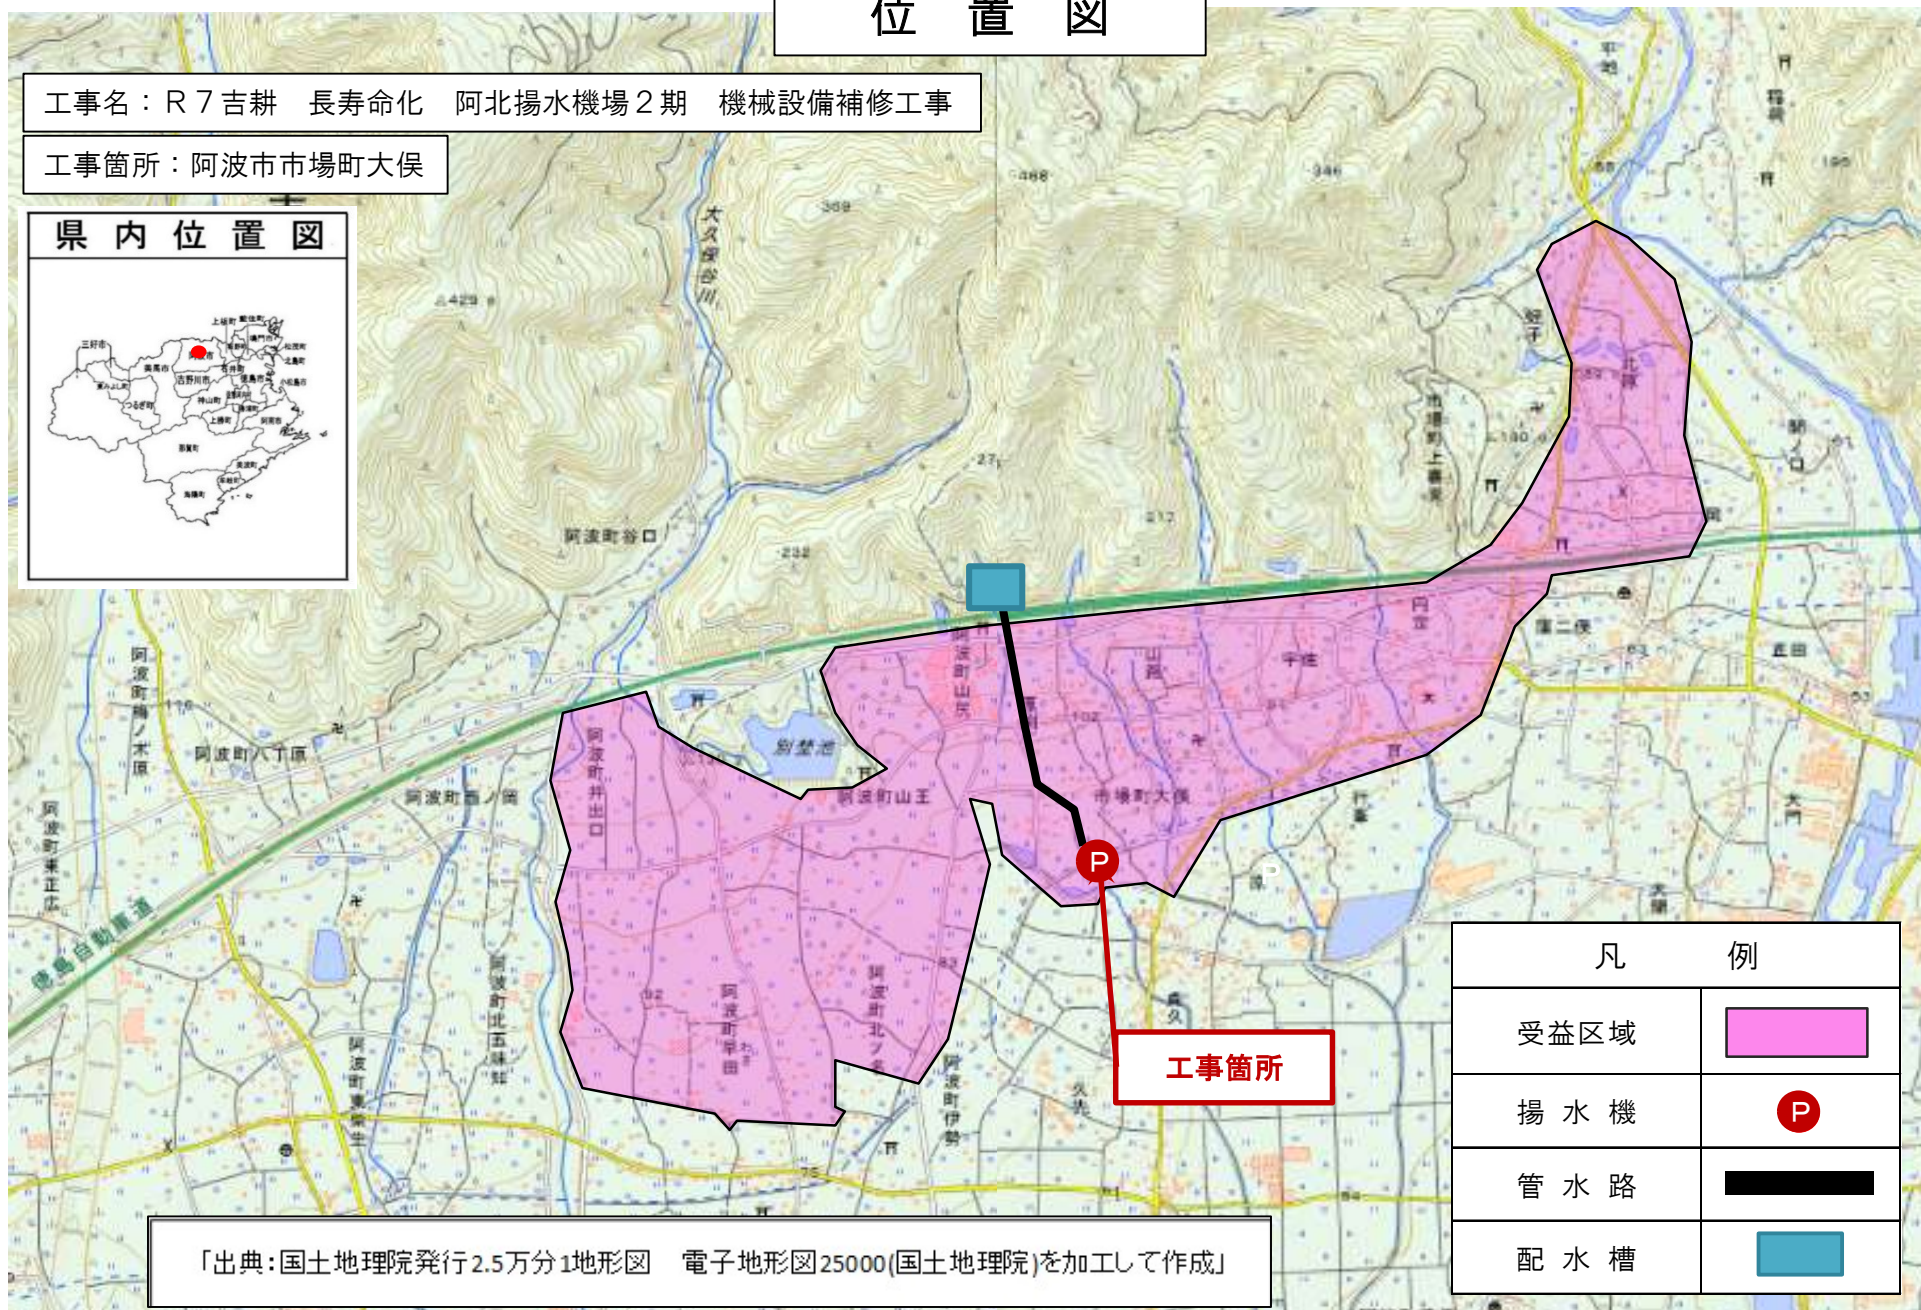

工事箇所

凡 例

受益区域



揚水機



管水路



配水槽



「出典:国土地理院発行2.5万分1地形図 電子地形図25000(国土地理院)を加工して作成」