
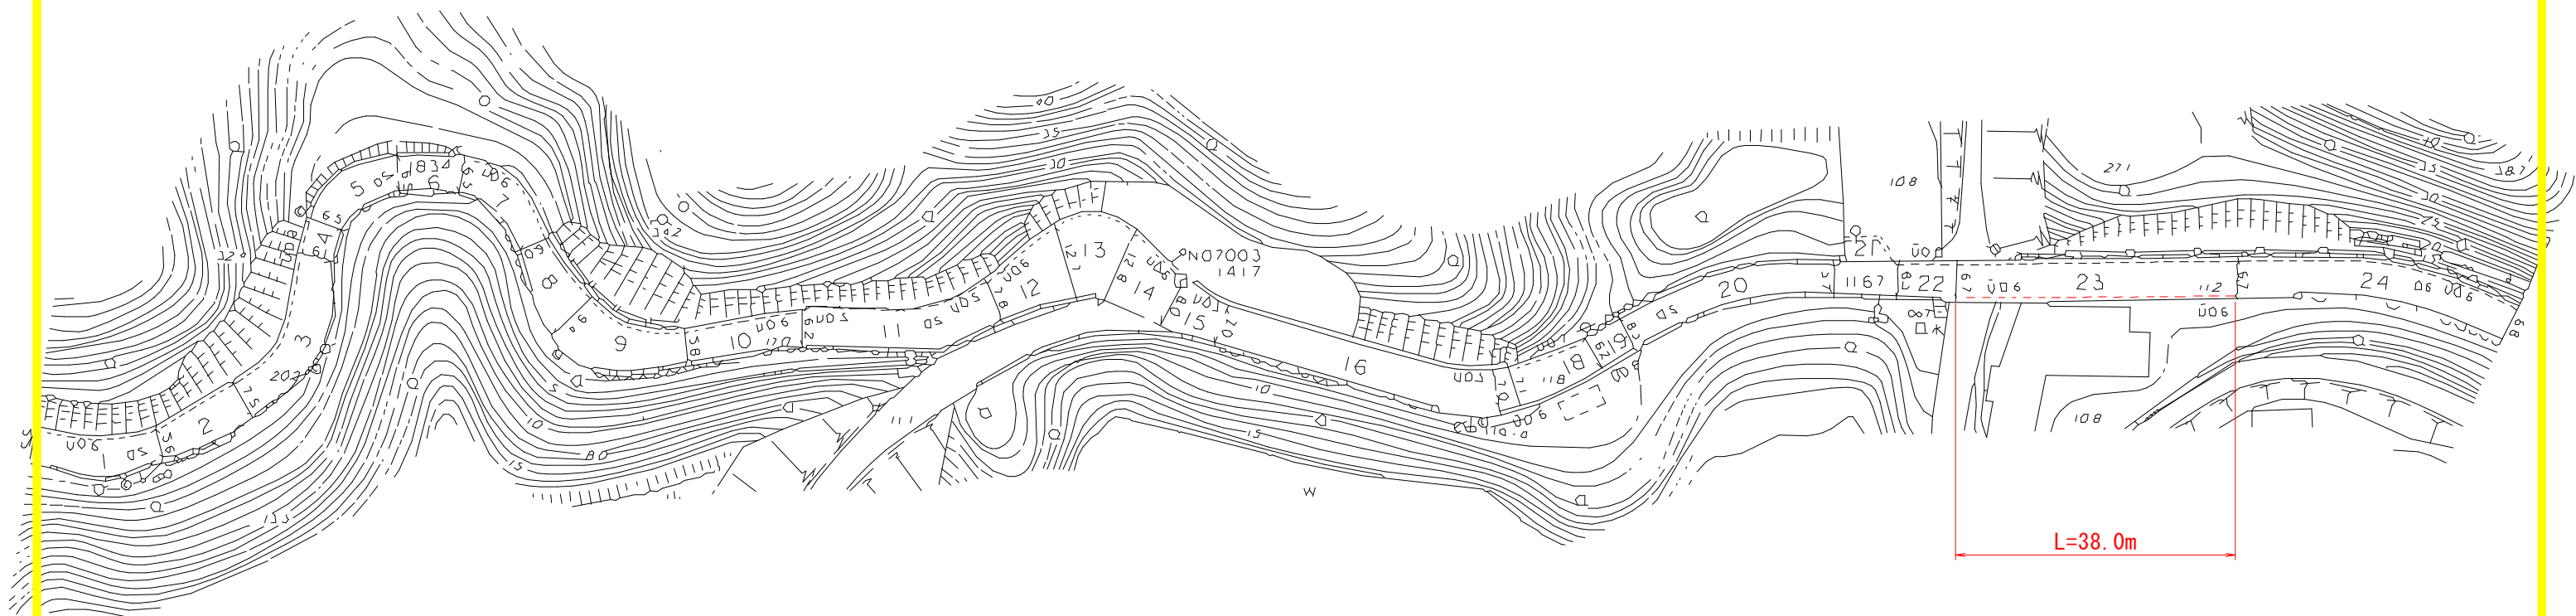


海 部 郡


穴 喰 町

穴 喰 浦

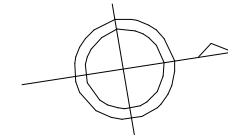

標準断面図

S=1/20

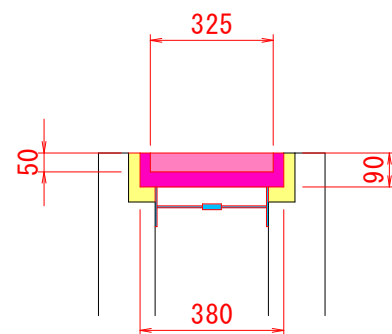

10.0m当り

名 称	数 量
1次蓋	5枚
2次蓋	15枚
充填剤	0.043m ³
支保工	10.0m

実施設計図面

工事名	R7波土 金目穴喰浦線		
路線名等	海・穴喰浦 側溝修繕工事		
工事箇所	(一) 金目穴喰浦線		
図面名	海部郡海陽町穴喰浦		
縮尺	図 示	図面番号	1 / 1
会社名			
事業者名	徳島県南部総合県民局県土整備部（美波）		