
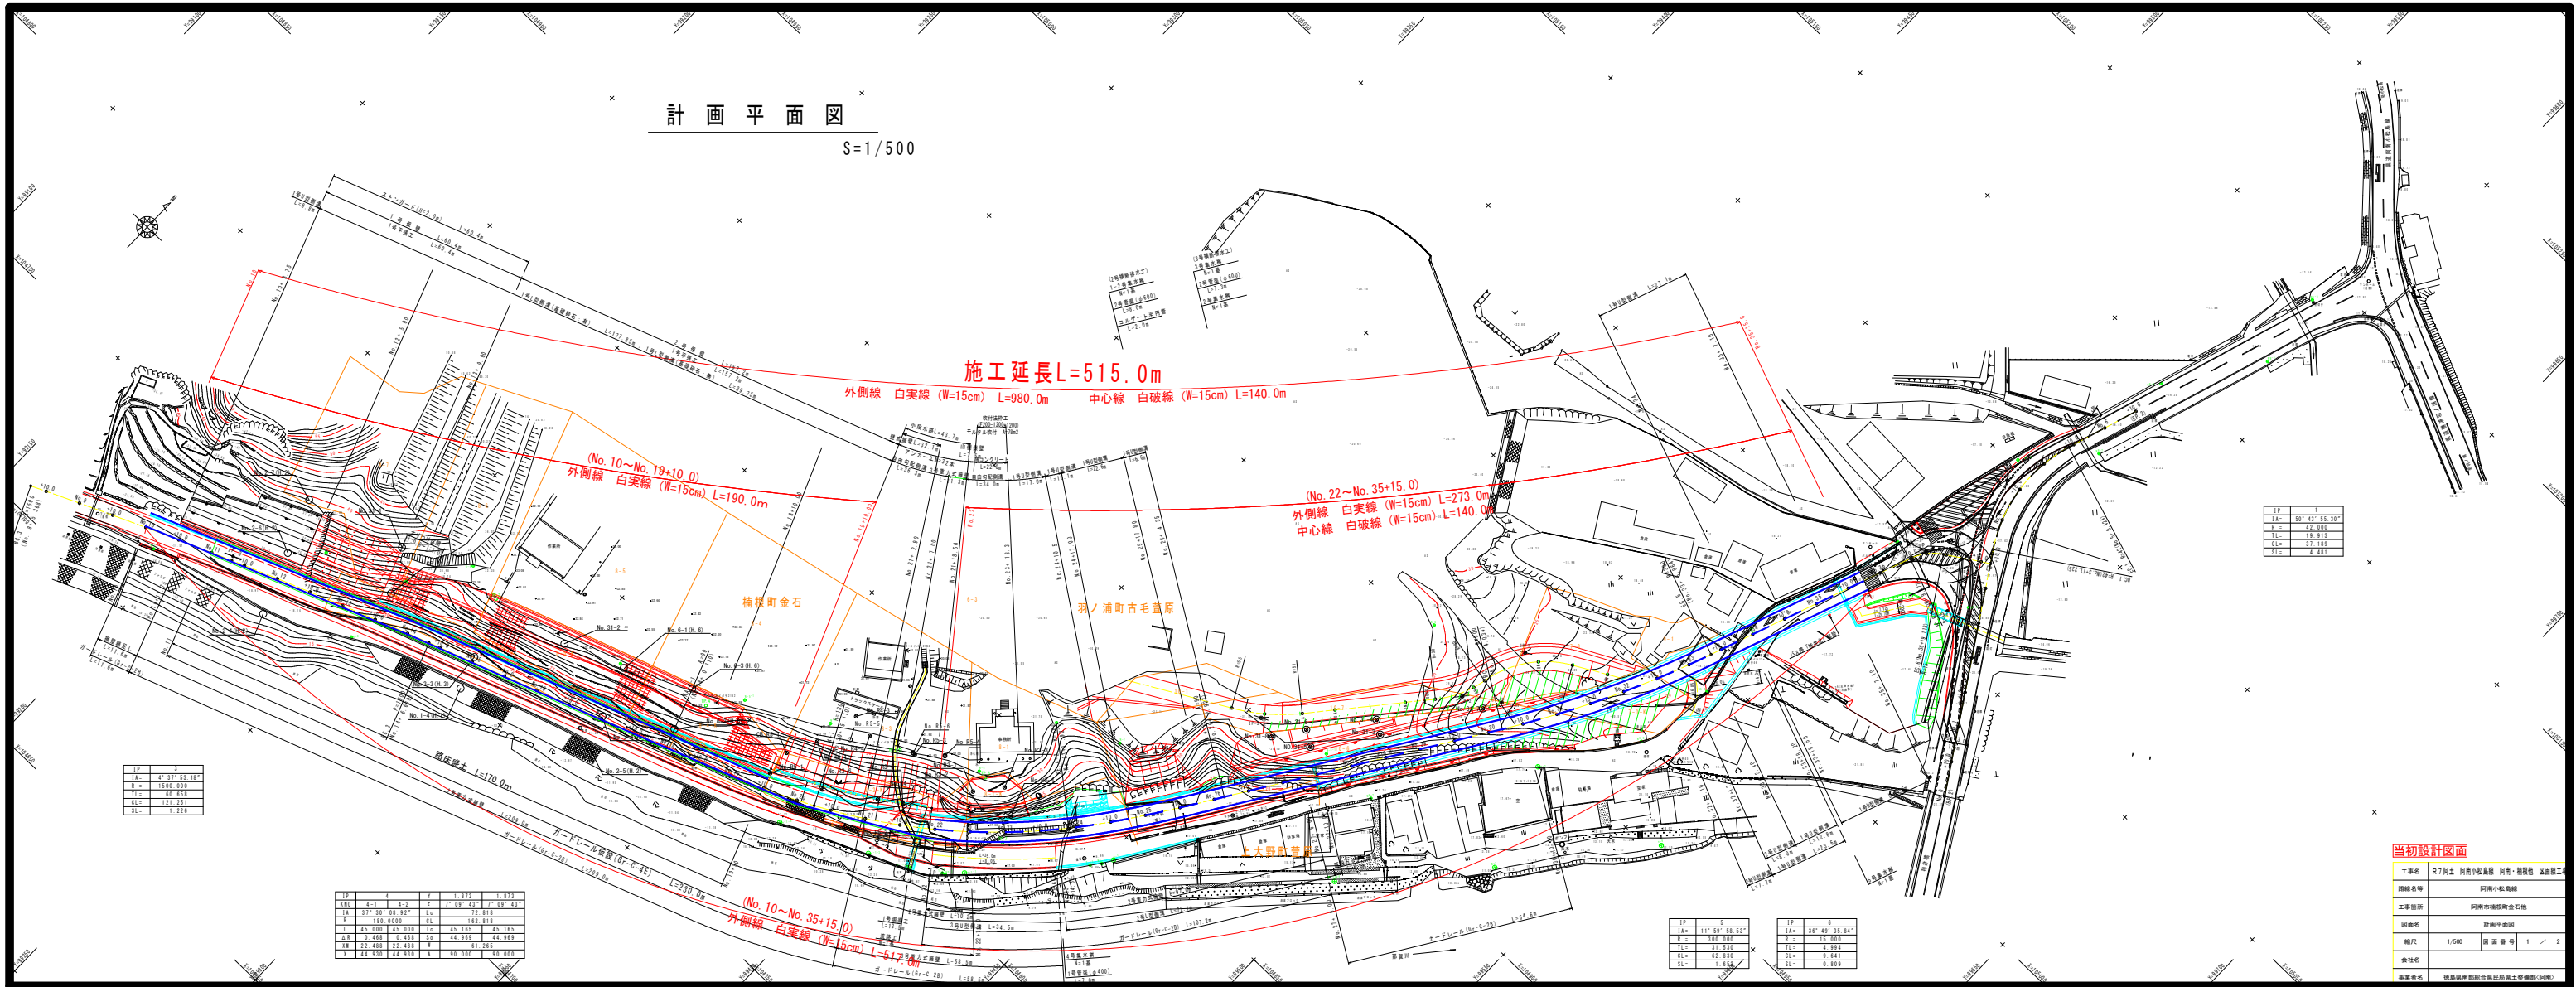


$$S = 1 / 500$$


平面図

S=1:250

道路の区分：第3種第5級
設計速度：V=30km/h
幅員構成：

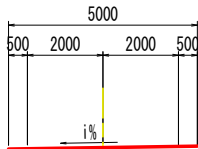

施工延長 L=90.0m

ゼブラ 白実線(W=45cm) L=64.4m

外側線 白実線(W=15cm) L=98.3m

外側線 白実線(W=15cm) L=85.2m

道路平面線形 計画中心線主要点一覧表

主要点名称	測点	X座標	Y座標	接線角	線形要素
BP	NO. -3-19. 9002	99650. 3515	96993. 9520		R=∞
BC1	NO. -2- 8. 5744	99681. 0496	97000. 1916	11°29' 20. 87"	R=30. 0000
EC1	NO. 0- 4. 9013	99715. 5438	96980. 1029		R=∞
BC2	NO. 0+ 1. 2131	99717. 4414	96974. 2904	288° 4' 47. 00"	R=30. 0000
EC2	NO. 3+14. 9397	99773. 9463	96972. 7944		R=∞
BC3	NO. 4+12. 4623	99780. 2581	96989. 1407	68°53' 13. 77"	R=140. 0000
EC3	NO. 8+ 4. 3316	99821. 2715	97046. 2937		R=∞
EP	NO. 9+14. 3858	99844. 3664	97065. 5260	39°47' 9. 04"	R=∞

3級基準点座標一覧表

点 名	X座標	Y座標	高 さ	備 考
3-NO. 1	99929. 051	97086. 139	49. 308	
3-NO. 2	99514. 857	96881. 880	58. 766	

4級基準点座標一覧表

点 名	X座標	Y座標	高 さ	備 考
T-1	99856. 747	97077. 677	49. 481	
T-2	99792. 831	97018. 017	49. 811	
T-3	99772. 514	96962. 421	50. 227	
T-4	99743. 491	96942. 222	52. 168	
T-4-1	99734. 354	96968. 644	65. 962	
T-4-2	99732. 511	96995. 139	78. 433	
T-4-3	99709. 347	97011. 623	67. 767	
T-4-4	99684. 143	97025. 038	83. 105	
T-4-5	99639. 134	96997. 643	57. 469	
T-5	99715. 148	96969. 181	54. 063	
T-6	99693. 291	96998. 732	55. 046	
T-7	99619. 829	96986. 970	56. 807	
T-8	99567. 198	96924. 196	57. 715	