



計画平面図

S=1:500

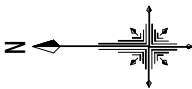

基準点座標一覧			
点 名	X座 標	Y座 標	標高(DL)
T-1	96089.991	102252.028	40.990
T-2	96164.045	102194.115	38.822
T-3	96200.342	102183.430	37.262
T-4	96282.157	102136.399	41.896
T-5	96305.391	102174.811	33.236
T-6	96449.513	102222.671	28.035

※座標は日本測地系、標高はDL


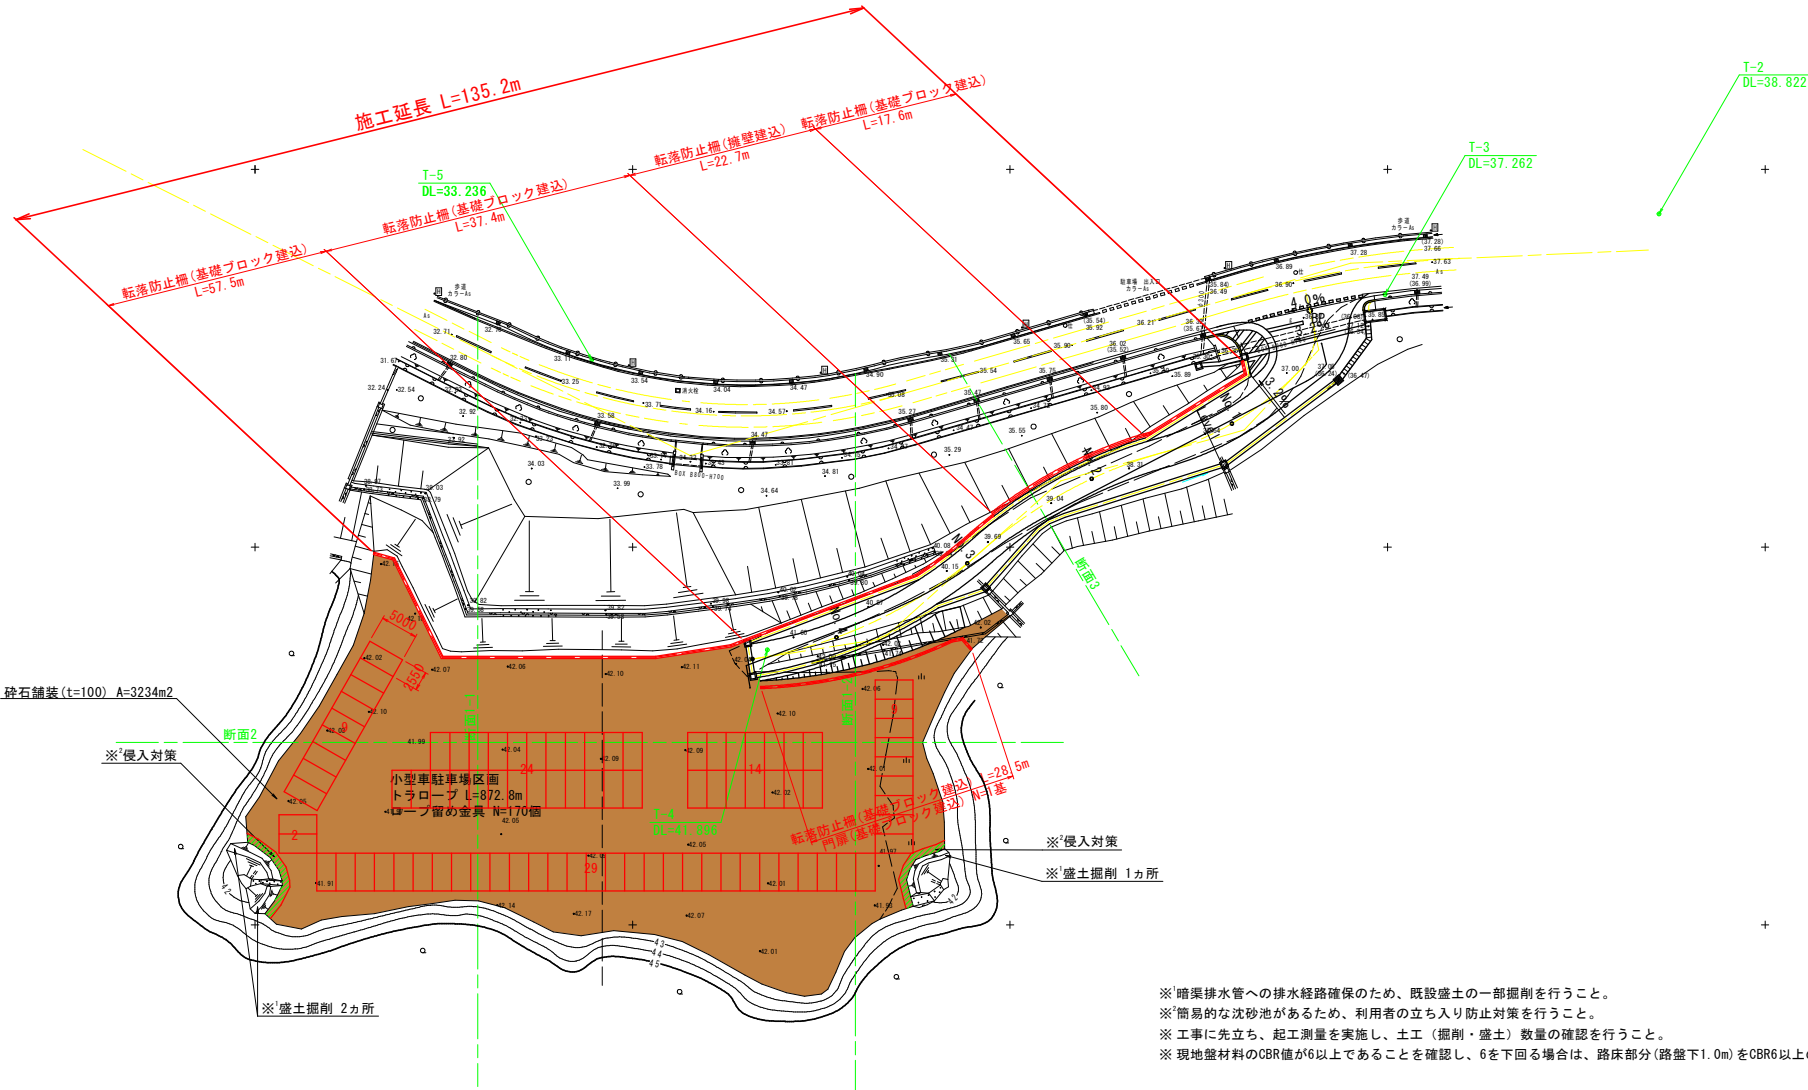


※'暗渠排水管への排水経路確保のため、既設盛土の一部掘削を行うこと。
※'簡易的な沈砂池があるため、利用者の立ち入り防止対策を行うこと。
※ 工事に先立ち、起工測量を実施し、土工（掘削・盛土）数量の確認を行うこと。
※ 現地盤材料のCBR値が6以上であることを確認し、6を下回る場合は、路床部分(路盤下1.0m)をCBR6以上の良質材に置き換えること。

実施設計図面

工 事 名	R7阿土 南部健康運動公園 阿南・桑野地 防護柵設置工事		
路線名等	南部健康運動公園		
工事箇所	阿南市桑野町桑野谷地		
図 面 名	計画平面図		
縮 尺	1:500	図面番号	1 / 4
会 社 名			
事業者名	徳島県南部総合県民局県土整備部<阿南>		

断面図(1/2)
S=1:100

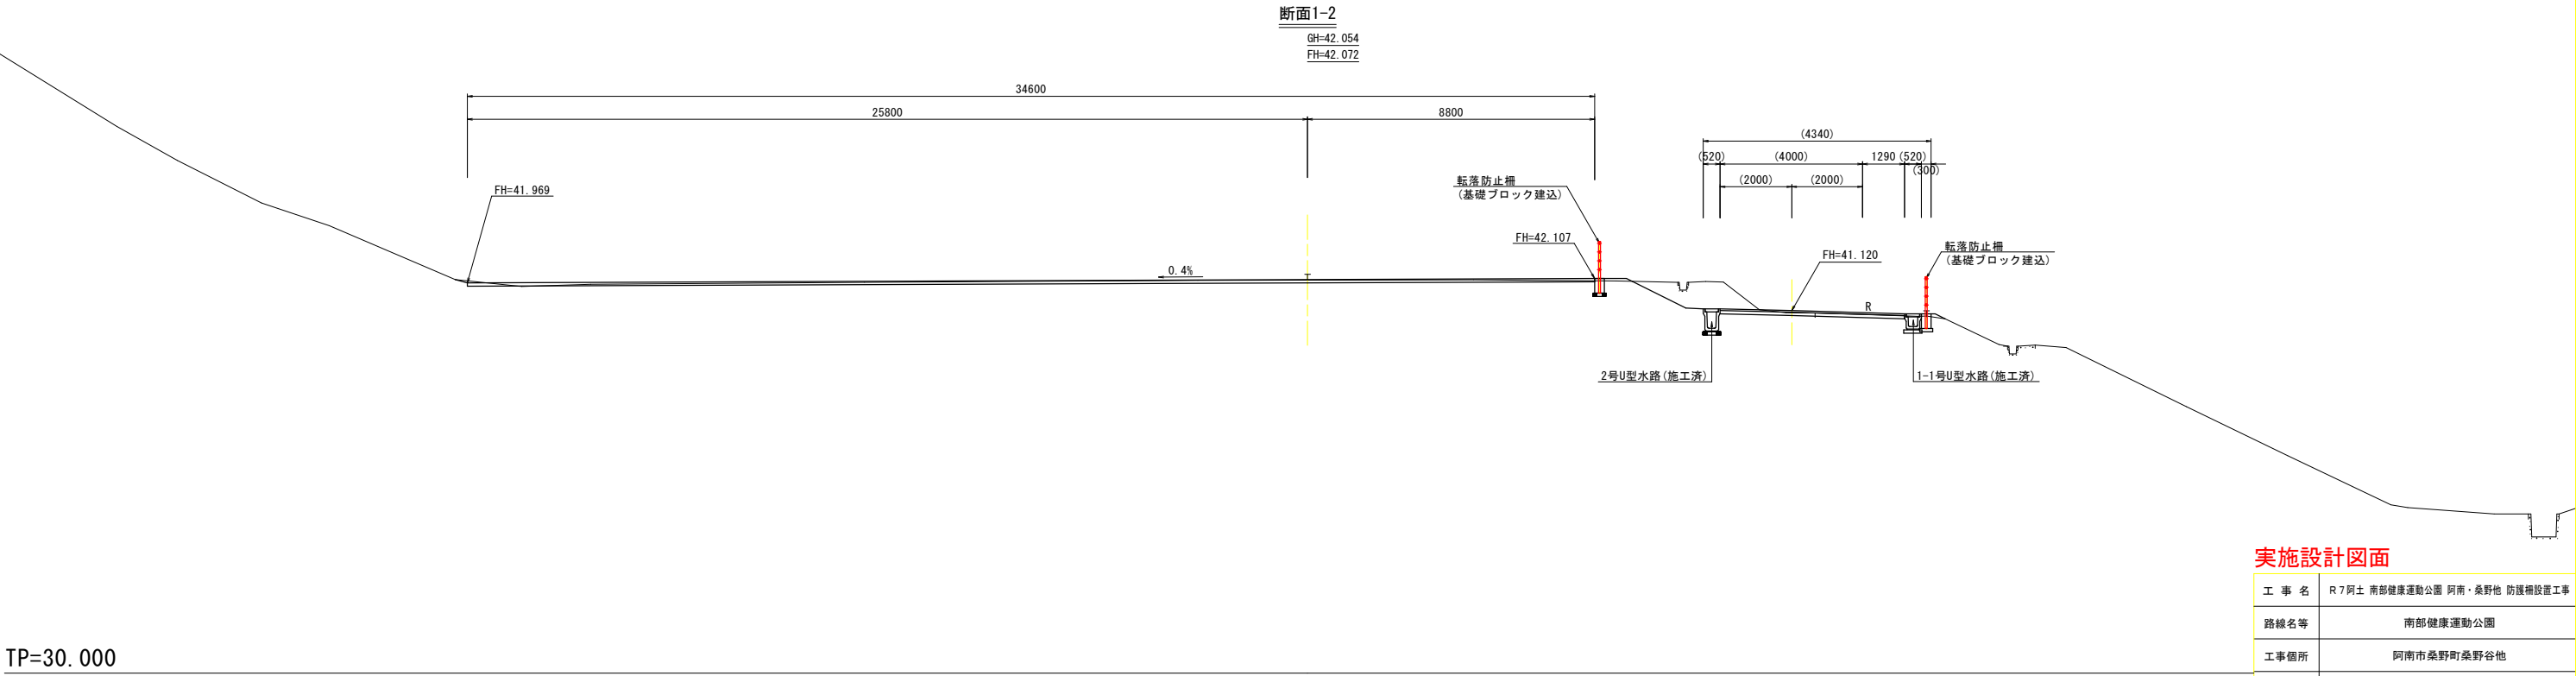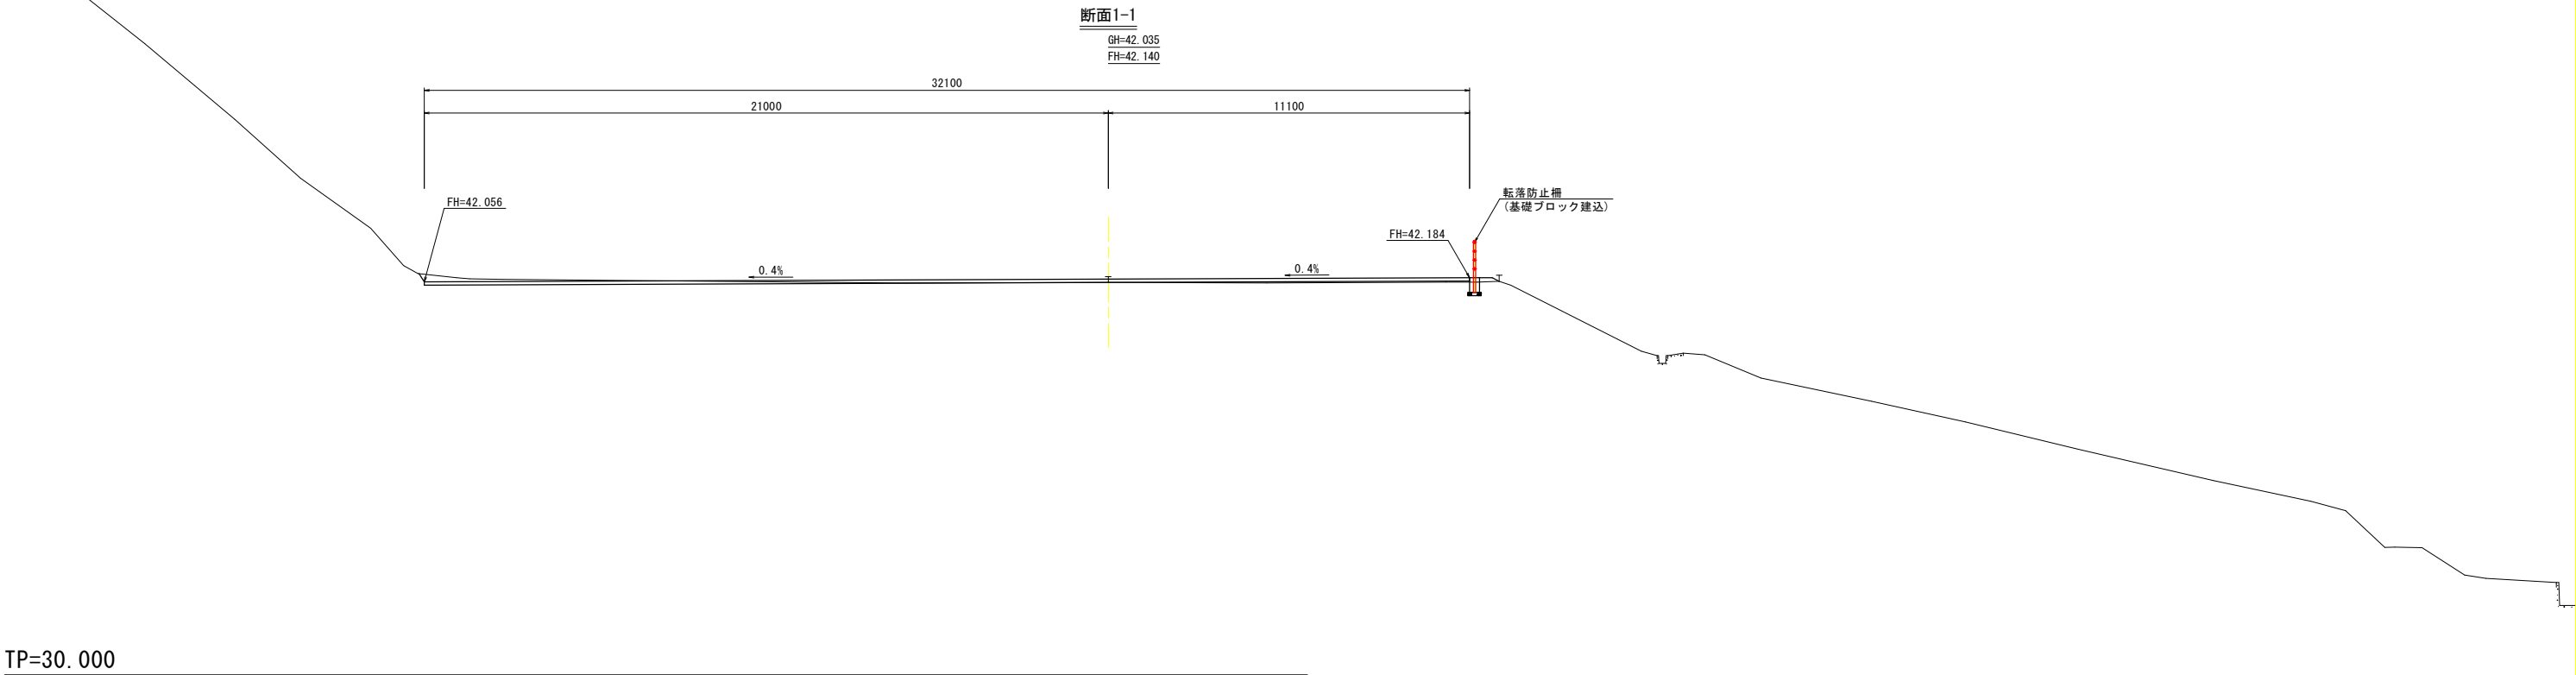

実施設計図面


工 事 名	R7阿土 南部健康運動公園 阿南・桑野地 防護柵設置工事		
路線名等	南部健康運動公園		
工事箇所	阿南市桑野町桑野谷地		
図 面 名	断面図(1/2)		
縮 尺	1:100	図面番号	2 / 4
会 社 名			
事業者名	徳島県南部総合県民局県土整備部<阿南>		

S=1 : 100

S=1 : 100

GH=39.145
FH=39.101


GH=39.145
FH=39.101

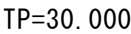

工 事 名	R7阿土 南部健康運動公園 阿南・桑野他 防護柵設置工事		
路線名等	南部健康運動公園		
工事箇所	阿南市桑野町桑野谷他		
図 面 名	断面図(2/2)		
縮 尺	1:100	図面番号	3 / 4
会 社 名			
事業者名	徳島県南部総合県民局泉土整備部〈阿南〉		


詳細図

転落防止柵(基礎ブロック建込)
S=1:20

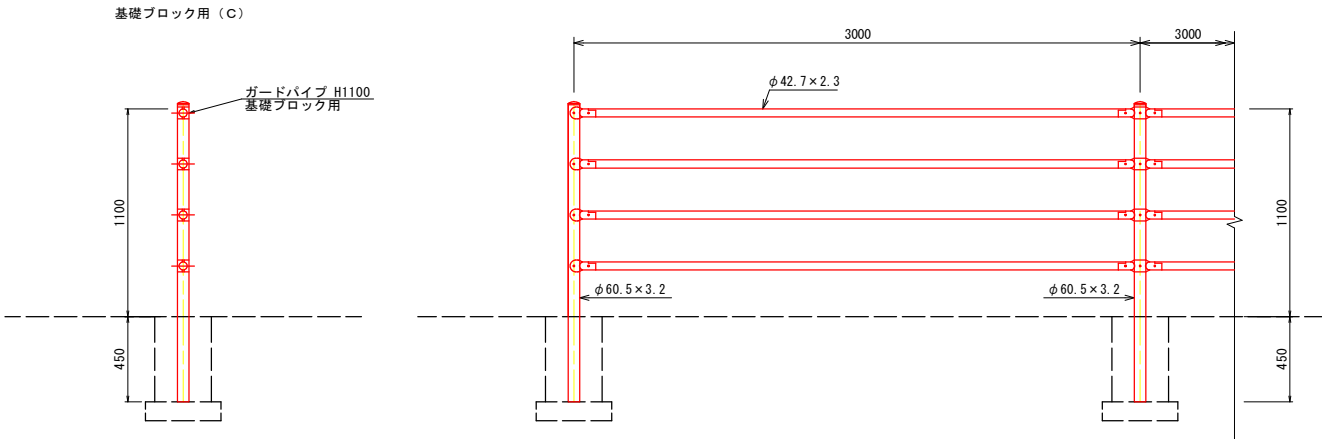


転落防止柵(基礎ブロック建込)			10.0m当り	
名 称	規 格	単 位	数	量
ガードパイプ	H1100, 基礎ブロック建込	m	10.0	

転落防止柵(擁壁建込)
S=1:20

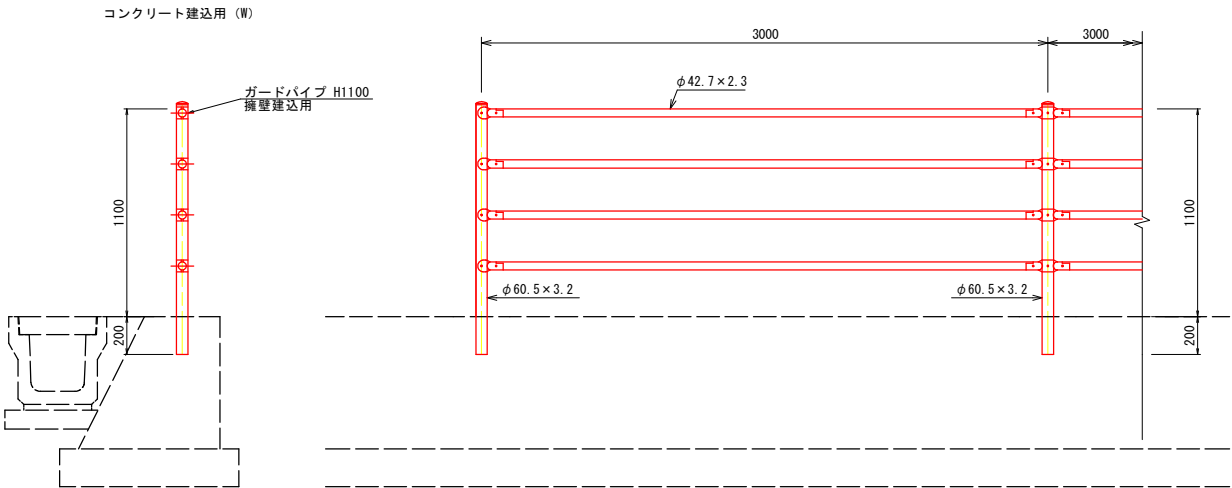

転落防止柵(擁壁建込)			10.0m当り	
名 称	規 格	単 位	数	量
ガードパイプ	H1100, コンクリート建込	m	10.0	

門 扉
S=1:20

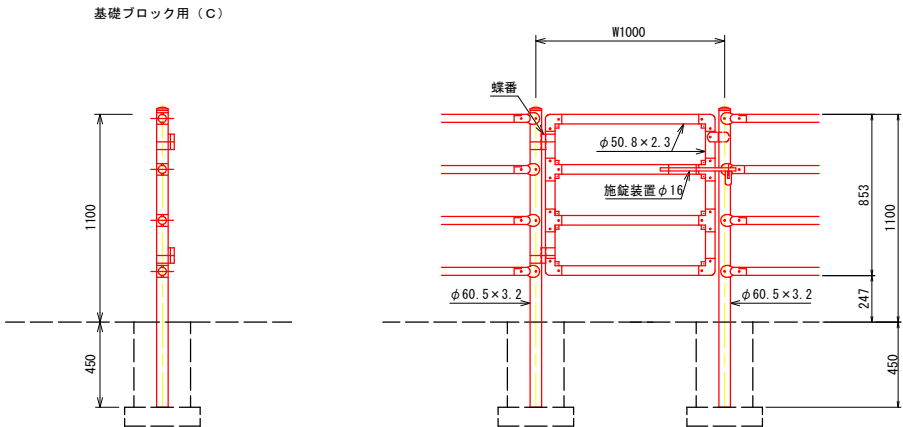

門 扉			1.0基当り	
名 称	規 格	単 位	数	量
門 扉	H1100, W1000, 基礎ブロック建込	基	1.0	

実施設計図面

工 事 名	R7阿土 南部健康運動公園 阿南・桑野地 防護柵設置工事		
路線名等	南部健康運動公園		
工事箇所	阿南市桑野町桑野谷地		
図 面 名	詳細図		
縮 尺	1:20	図面番号	4 / 4
会 社 名			
事業者名	徳島県南部総合県民局県土整備部<阿南>		