


参考図

§=1:500

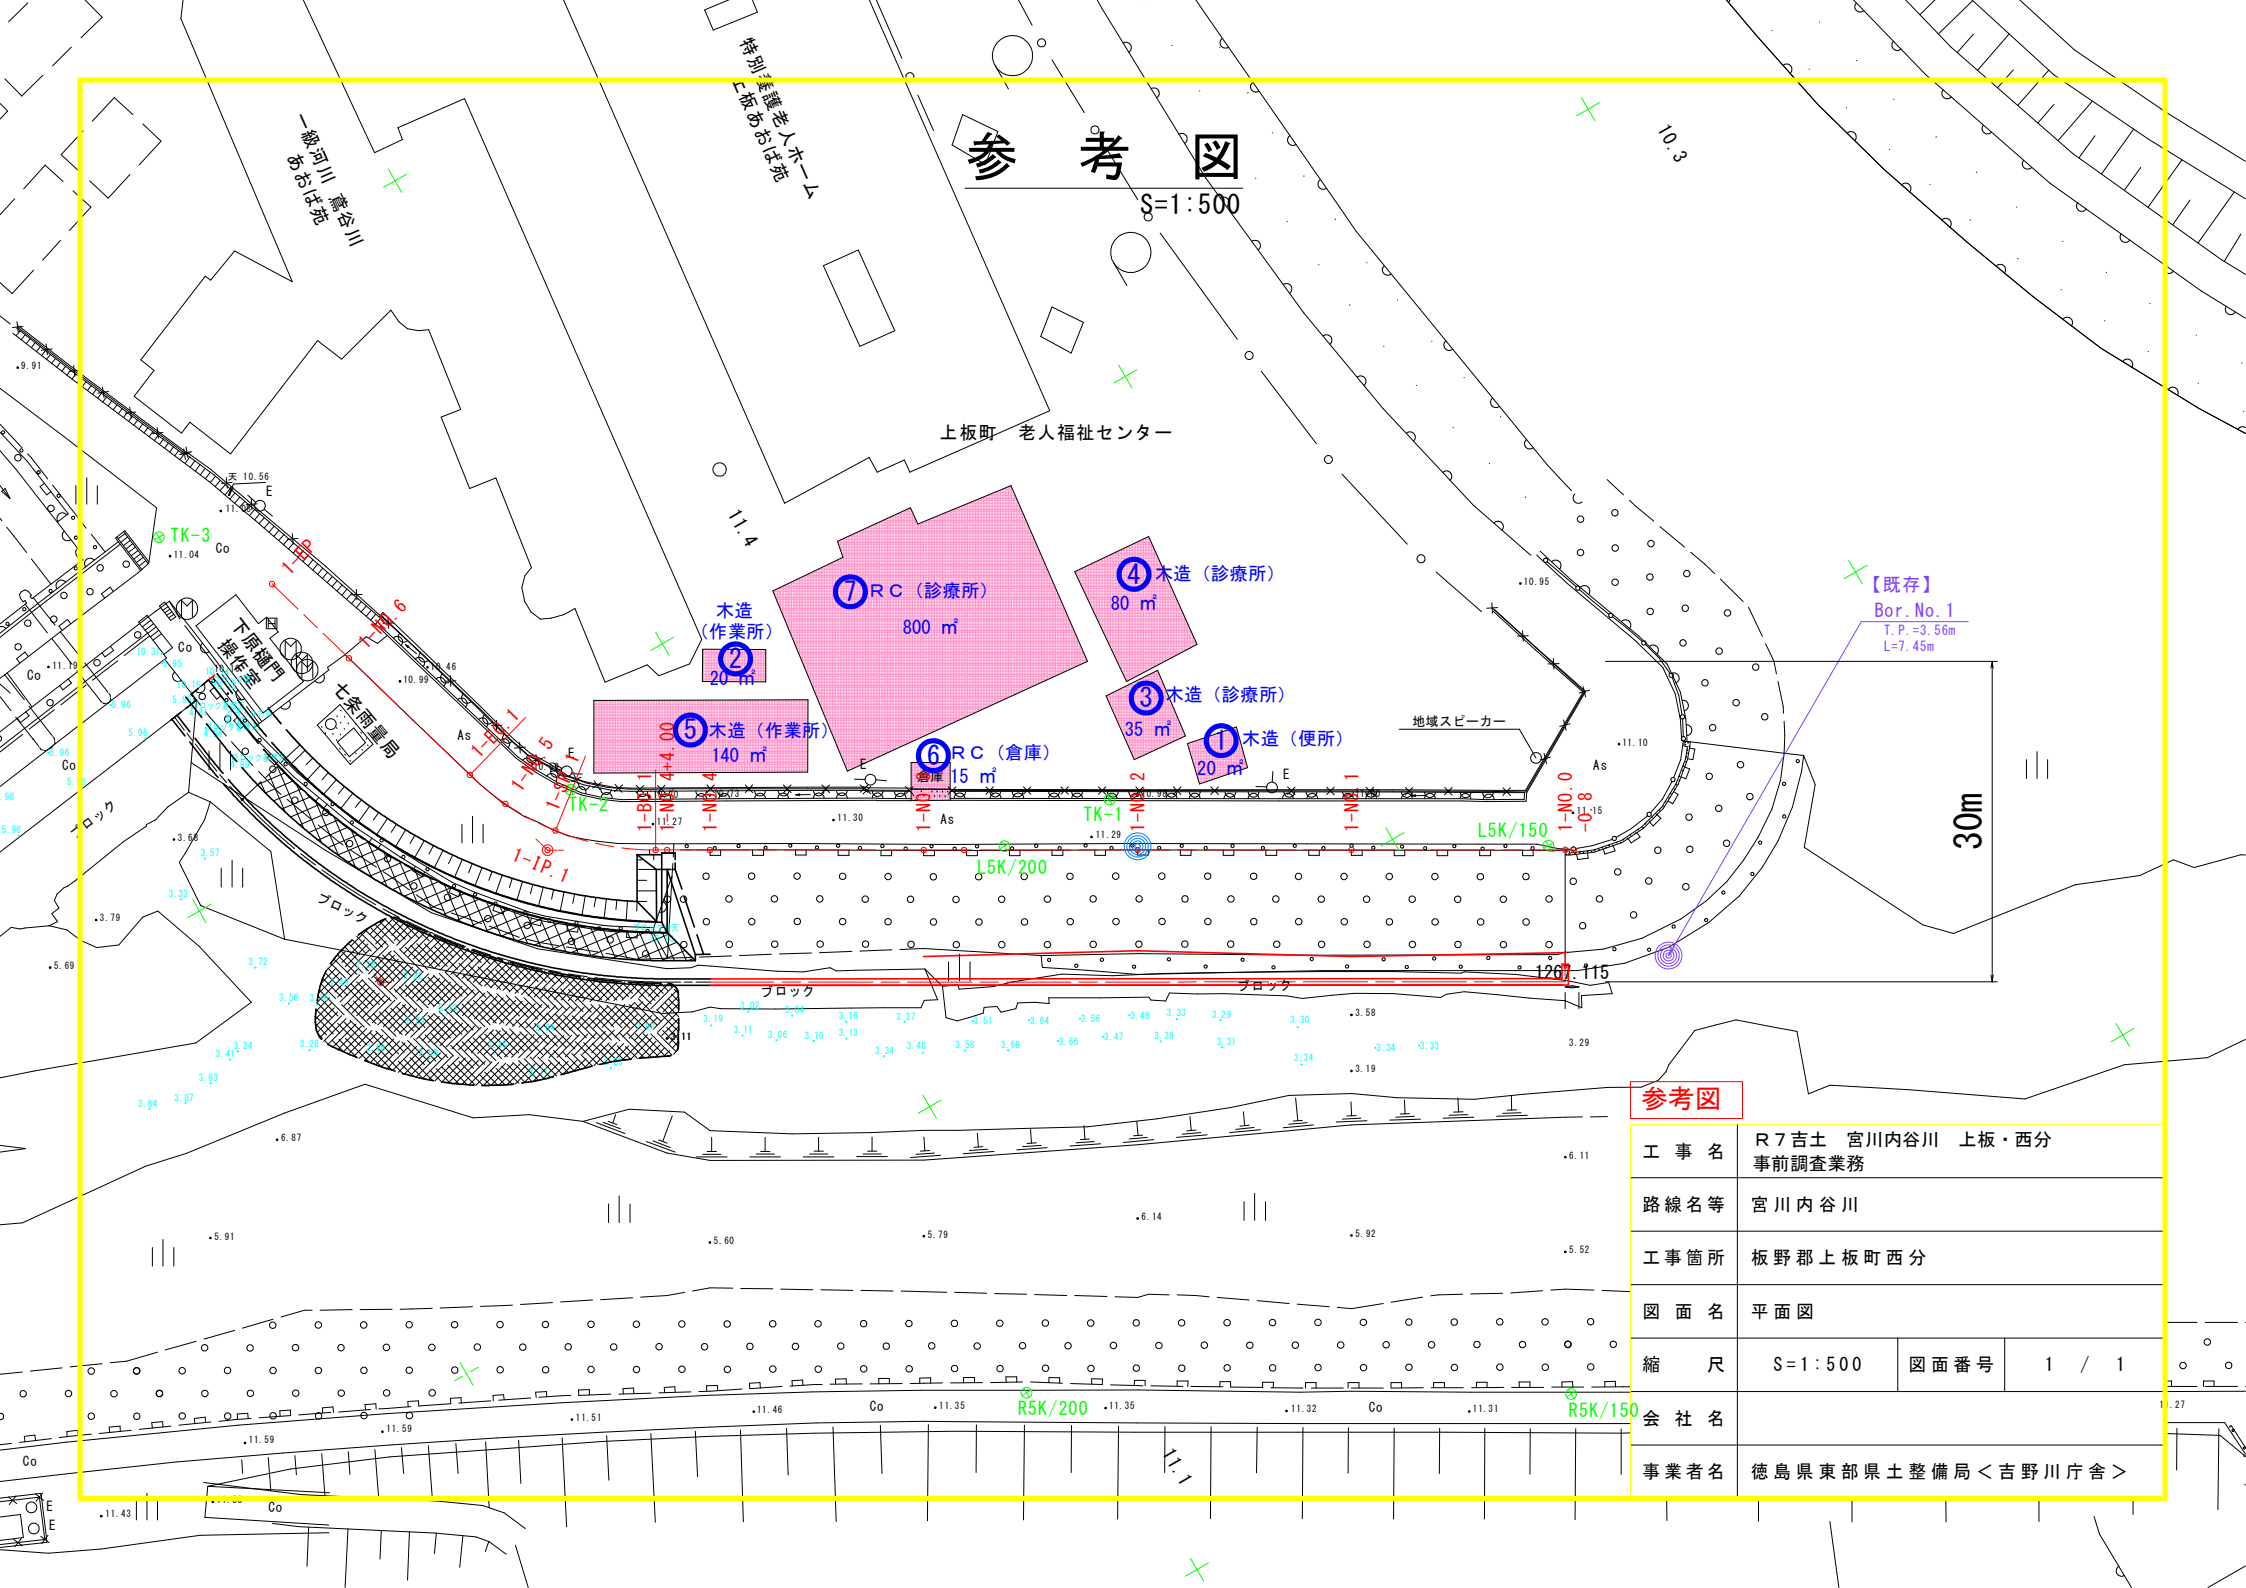

参考図

工 事 名	R7 吉土 宮川内谷川 上板・西分 事前調査業務		
路線名等	宮川内谷川		
工事箇所	板野郡上板町西分		
図 面 名	平面図		
縮 尺	§=1:500	図面番号	1 / 1
会 社 名			
事業者名	徳島県東部県土整備局<吉野川庁舎>		