


ブロック製作ヤード図（参考図）

（富岡港辰巳地区野積場） S=1:400

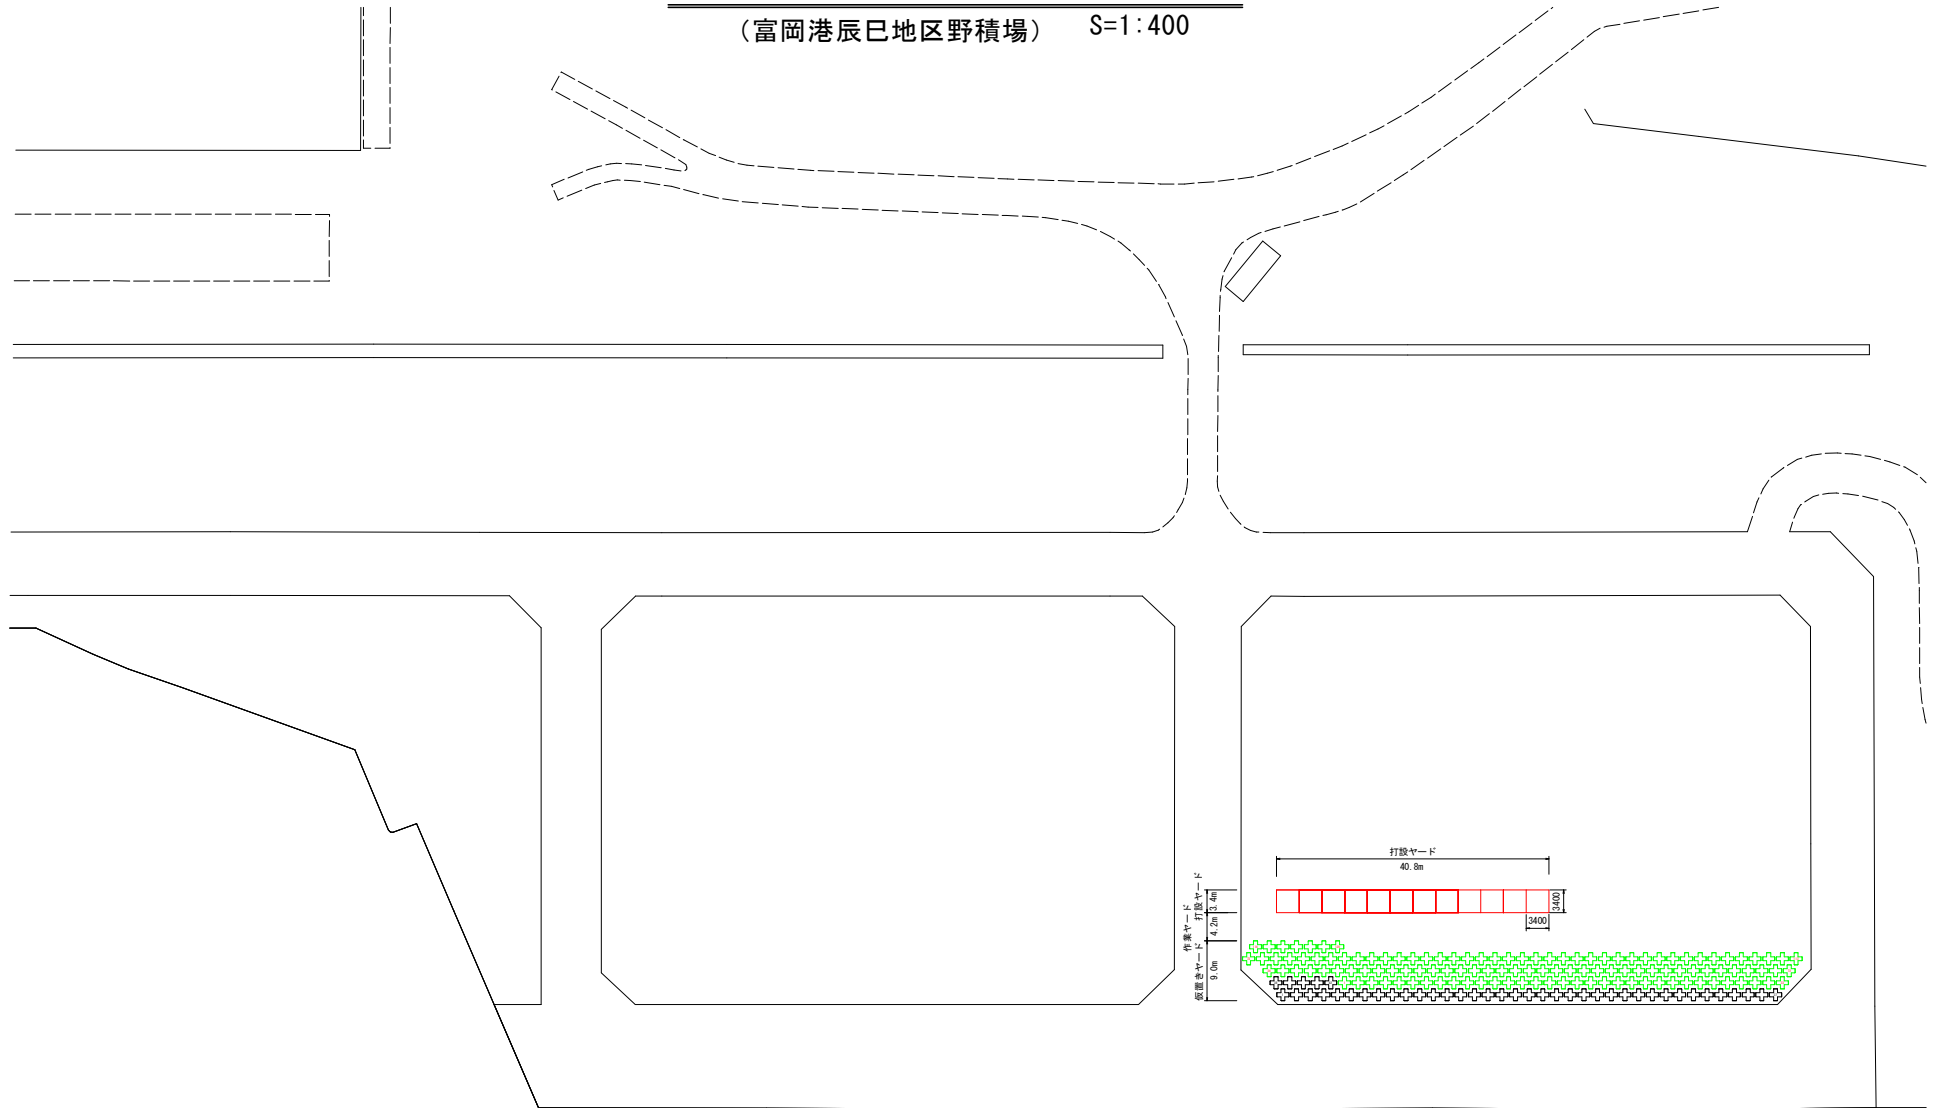

参考図

工 事 名	R7阿土・中島港海岸 阿南・那賀川 沿岸堤修繕工事		
路線名等	中島港海岸		
工事箇所	阿南市那賀川町みどり台地先		
図 面 名	ブロック製作ヤード図（参考図）		
縮 尺	1:400	図面番号	1 / 1
会 社 名			
事業者名	佐島県南部総合県民局県土整備部く阿南>		