見積参考資料

工事名　Ｒ７吉土　船戸切幡上板線　阿波・土成高尾　舗装工事

◇経費情報◇

工種区分	舗装工事
単価地区	徳島東部１
単価使用年月	令和 7年 7月
施工地域・工事場所	一般交通影響有り（２）－１
前金支出割合	補正を行わない
契約保証	金銭的保証
現場環境改善費	計上しない
週休２日確保工事に係る経費補正	週休２日(月単位)

注意

「見積参考資料」は入札参加者の迅速で適正な工事費の見積りのための一資料であり、請負契約を拘束するものではない。

設計内訳書（本01）

工事名	Ｒ７吉土　船戸切幡上板線　阿波・土成高尾　舗装工事				事業区分 工事区分	道路新設･改築 舗装	
工事区分・工種・種別・細別	規格	単位	数量	単価	金額	数量・金額増減	摘要
舗装		式	1				
道路土工		式	1				
掘削工		式	1				
掘削	土質:土砂,施工方法:片切掘削	m3	160				単　1号
路体盛土工		式	1				
路体(築堤)盛土	施工幅員:2.5m未満	m3	2				単　2号
残土処理工		式	1				
土砂等運搬	土質:土砂(岩塊･玉石混り土含む)	m3	150				単　3号
残土等処分		m3	150				単　4号
地盤改良工		式	1				
路床安定処理工		式	1				
安定処理	混合深さ:1m以下,固化材100m2あたり使用量:2.5t/100m2,固化材の種類:ｾﾒﾝﾄ系固化材	m2	480				単　5号 【暫定単価】
舗装工		式	1				

設計内訳書（本01）

工事名	Ｒ７吉土　船戸切幡上板線　阿波・土成高尾　舗装工事				事業区分 工事区分	道路新設･改築 舗装	
工事区分・工種・種別・細別	規格	単位	数量	単価	金額	数量・金額増減	摘要
ｱｽﾌｧﾙﾄ舗装工 【1号車道舗装】		式	1				
下層路盤(車道･路肩部)	路盤材種類:再生ｸﾗｯｼｬﾗﾝ RC-40,仕上り厚:300mm	m2	470				単　6号
上層路盤(車道･路肩部)	路盤材種類:再生粒度調整砕石 RM-30,仕上り厚:100mm	m2	510				単　7号
表層(車道･路肩部)	材料種類:再生密粒度ｱｽｺﾝ(13),舗装厚:50mm,平均幅員:3.0m超	m2	510				単　8号
ｱｽﾌｧﾙﾄ舗装工 【2号車道舗装】		式	1				
上層路盤(車道･路肩部)	路盤材種類:再生粒度調整砕石 RM-30,仕上り厚:100mm	m2	510				単　9号
表層(車道･路肩部)	材料種類:再生密粒度ｱｽｺﾝ(13),舗装厚:50mm,平均幅員:3.0m超	m2	540				単　10号
区画線工		式	1				
区画線工		式	1				
溶融式区画線	施工方法区分:溶融式手動,規格･仕様区分:実線 15cm,塗布厚:厚1.5mm,排水性舗装:無し	m	420				単　11号
溶融式区画線	施工方法区分:溶融式手動,規格･仕様区分:実線 45cm,塗布厚:厚1.5mm,排水性舗装:無し	m	20				単　12号
溶融式区画線	施工方法区分:溶融式手動,規格･仕様区分:矢印･記号･文字 15cm換算,塗布厚:厚1.5mm,排水性舗装:無し	m	10				単　13号
構造物撤去工		式	1				

設計内訳書（本01）

工事名	Ｒ７吉土　船戸切幡上板線　阿波・土成高尾　舗装工事					事業区分 工事区分	道路新設･改築 舗装	
工事区分・工種・種別・細別	規格	単位	数量	単価	金額	数量・金額増減	摘要	
構造物取壊し工		式	1					
舗装版破砕	ｱｽﾌｧﾙﾄ舗装版, t=5cm	m2	1,040				単　14号	
舗装版切断	ｱｽﾌｧﾙﾄ舗装版, t=5cm	m	20				単　15号	
運搬処理工		式	1					
殻運搬	ｱｽﾌｧﾙﾄ殻	m3	52				単　16号	
殻処分	ｱｽﾌｧﾙﾄ殻	m3	52				単　17号	
殻処分	建設汚泥	m3	0.02				単　18号	
仮設工		式	1					
交通管理工		式	1					
交通誘導警備員	B	人日	60				単　19号	
直接工事費		式	1					
共通仮設		式	1					
共通仮設費（率計上）		式	1					

設計内訳書（本01）

工事名	Ｒ７吉土　船戸切幡上板線　阿波・土成高尾　舗装工事					事業区分 工事区分	道路新設･改築 舗装	
工事区分・工種・種別・細別	規格	単位	数量	単価	金額	数量・金額増減	摘要	
純工事費		式	1					
現場管理費		式	1					
工事原価		式	1					
一般管理費等		式	1					
工事価格		式	1					
消費税額及び地方消費税額		式	1					
工事費計		式	1					

１次単価表

単価使用年月	2025.07
歩掛適用年月	2025.07
労務調整係数	1.000-00000　0.0　0

単　1号	掘削	土質:土砂,施工方法:片切掘削	単位	m3	単位数量	1	単価	

名称・規格	条件	単位	数量	単価	金額	摘要
掘削	土砂,片切掘削	m3	1			
合計						
単価						円／m3

１次単価表

単価使用年月	2025.07
歩掛適用年月	2025.07
労務調整係数	1.000-00000　0.0　0

単　2号	路体(築堤)盛土	施工幅員:2.5m未満	単位	m3	単位数量	1	単価	

名称・規格	条件	単位	数量	単価	金額	摘要
路体(築堤)盛土	2.5m未満	m3	1			
合計						
単価						円／m3

１次単価表

単価使用年月	2025.07
歩掛適用年月	2025.07
労務調整係数	1.000-00000　0.0　0

単　3号	土砂等運搬	土質:土砂(岩塊・玉石混り土含む)	単位	m3	単位数量	1	単価	

名称・規格	条件	単位	数量	単価	金額	摘要
土砂等運搬	標準,ﾊﾞｯｸﾎｳ山積0.8m3(平積0.6m3),土砂(岩塊・玉石混り土含む),無し,49.5km以下	m3	1			
合計						
単価						円／m3

１次単価表

単価使用年月	2025.07
歩掛適用年月	2025.07
労務調整係数	1.000-00000　0.0　0

単　4号	残土等処分		単位	m3	単位数量	1	単価	

名称・規格	条件	単位	数量	単価	金額	摘要
残土等処分		m3	1			
合計						
単価						円／m3

1次単価表

単価使用年月	2025.07
歩掛適用年月	2025.07
労務調整係数	1.000-00000 0.0 0

単 5号	安定処理	混合深さ:1m以下,固化材100m2あたり使用量:2.5t/100m2,固化材の種類:ｾﾒﾝﾄ系固化材	単位	m2	単位数量	1	単価	

名称・規格	条件	単位	数量	単価	金額	摘要
安定処理	ﾊﾞｯｸﾎｳ,路床,1m以下,2.5t/100m2	m2	1			
合計						
単価						円／m2

1次単価表

単価使用年月	2025.07
歩掛適用年月	2025.07
労務調整係数	1.000-00000 0.0 0

単 6号	下層路盤(車道・路肩部)	路盤材種類:再生ｸﾗｯｼｬﾗﾝ RC-40,仕上り厚:300mm	単位	m2	単位数量	1	単価	

名称・規格	条件	単位	数量	単価	金額	摘要
下層路盤(車道・路肩部)	300mm,2層施工,再生ｸﾗｯｼｬﾗﾝ RC-40,全ての費用	m2	1			
合計						
単価						円／m2

1次単価表

単価使用年月	2025.07
歩掛適用年月	2025.07
労務調整係数	1.000-00000 0.0 0

単 7号	上層路盤(車道・路肩部)	路盤材種類:再生粒度調整砕石 RM-30,仕上り厚:100mm	単位	m2	単位数量	1	単価	

名称・規格	条件	単位	数量	単価	金額	摘要
上層路盤(車道・路肩部)	再生粒度調整砕石 RM-30,100mm,1層施工,全ての費用	m2	1			
合計						
単価						円／m2

1次単価表

単価使用年月	2025.07
歩掛適用年月	2025.07
労務調整係数	1.000-00000 0.0 0

単 8号	表層(車道・路肩部)	材料種類:再生密粒度ｱｽｺﾝ(13),舗装厚:50mm,平均幅員:3.0m超	単位	m2	単位数量	1	単価	

名称・規格	条件	単位	数量	単価	金額	摘要
表層(車道・路肩部)	3.0m超,50mm,再生密粒度ｱｽｺﾝ(13),ﾌﾟﾗｲﾑｺｰﾄ PK-3,全ての費用	m2	1			
合計						
単価						円／m2

1次単価表

単価使用年月	2025.07
歩掛適用年月	2025.07
労務調整係数	1.000-00000 0.0 0

単 9号	上層路盤(車道・路肩部)	路盤材種類:再生粒度調整砕石 RM-30,仕上り厚:100mm	単位	m2	単位数量	1	単価	

名称・規格	条件	単位	数量	単価	金額	摘要
上層路盤(車道・路肩部)	再生粒度調整砕石 RM-30,100mm,1層施工,全ての費用	m2	1			
合計						
単価						円／m2

1次単価表

単価使用年月	2025.07
歩掛適用年月	2025.07
労務調整係数	1.000-00000 0.0 0

単 10号	表層(車道・路肩部)	材料種類:再生密粒度ｱｽｺﾝ(13),舗装厚:50mm,平均幅員:3.0m超	単位	m2	単位数量	1	単価	

名称・規格	条件	単位	数量	単価	金額	摘要
表層(車道・路肩部)	3.0m超,50mm,再生密粒度ｱｽｺﾝ(13),ﾌﾟﾗｲﾑｺｰﾄ PK-3,全ての費用	m2	1			
合計						
単価						円／m2

1次単価表

単価使用年月	2025.07
歩掛適用年月	2025.07
労務調整係数	1.000-00000 0.0 0

単 11号	溶融式区画線	施工方法区分:溶融式手動,規格・仕様区分:実線 15cm,塗布厚:厚1.5mm,排水性舗装:無し	単位	m	単位数量	1	単価	

名称・規格	条件	単位	数量	単価	金額	摘要
区画線設置	無し,溶融式手動,無し,実線 15cm,無し,1.5mm,無し,無し,含有量15～18%,白,ｱｽﾌｧﾙﾄ舗装,全ての費用	m	1			単 20号
合計						
単価						円／m

1次単価表

単価使用年月	2025.07
歩掛適用年月	2025.07
労務調整係数	1.000-00000 0.0 0

単 12号	溶融式区画線	施工方法区分:溶融式手動,規格・仕様区分:実線 45cm,塗布厚:厚1.5mm,排水性舗装:無し	単位	m	単位数量	1	単価	

名称・規格	条件	単位	数量	単価	金額	摘要
区画線設置	無し,溶融式手動,無し,実線 45cm,無し,1.5mm,無し,無し,含有量15～18%,白,ｱｽﾌｧﾙﾄ舗装,全ての費用	m	1			単 21号
合計						
単価						円／m

１次単価表

単価使用年月	2025.07
歩掛適用年月	2025.07
労務調整係数	1.000-00000　0.0　0

単　13号	溶融式区画線	施工方法区分:溶融式手動,規格･仕様区分:矢印･記号･文字 15cm換算,塗布厚:厚1.5mm,排水性舗装:無し	単位	m	単位数量	1	単価	

名称・規格	条件	単位	数量	単価	金額	摘要
区画線設置	無し,溶融式手動,無し,矢印･記号･文字 15cm換算,無し,1.5mm,無し,無し,含有量15～18%,白,ｱｽﾌｧﾙﾄ舗装,	m	1			単　22号
合計						
単価						円／m

１次単価表

単価使用年月	2025.07
歩掛適用年月	2025.07
労務調整係数	1.000-00000　0.0　0

単　14号	舗装版破砕	ｱｽﾌｧﾙﾄ舗装版,t=5cm	単位	m2	単位数量	1	単価	

名称・規格	条件	単位	数量	単価	金額	摘要
舗装版破砕	ｱｽﾌｧﾙﾄ舗装版,無し,必要,15cm以下,有り,全ての費用	m2	1			
合計						
単価						円／m2

１次単価表

単価使用年月	2025.07
歩掛適用年月	2025.07
労務調整係数	1.000-00000　0.0　0

単　15号	舗装版切断	ｱｽﾌｧﾙﾄ舗装版,t=5cm	単位	m	単位数量	1	単価	

名称・規格	条件	単位	数量	単価	金額	摘要
舗装版切断	ｱｽﾌｧﾙﾄ舗装版,15cm以下,全ての費用	m	1			
合計						
単価						円／m

１次単価表

単価使用年月	2025.07
歩掛適用年月	2025.07
労務調整係数	1.000-00000　0.0　0

単　16号	殻運搬	ｱｽﾌｧﾙﾄ殻	単位	m3	単位数量	1	単価	

名称・規格	条件	単位	数量	単価	金額	摘要
殻運搬	舗装版破砕,機械(対策不要厚15cm超)又は必要,無し,4.5km以下,全ての費用	m3	1			
合計						
単価						円／m3

１次単価表

単価使用年月	2025.07
歩掛適用年月	2025.07
労務調整係数	1.000-00000　0.0　0

単　17号	殻処分	ｱｽﾌｧﾙﾄ殻	単位	m3	単位数量	1	単価	

名称・規格	条件	単位	数量	単価	金額	摘要
処分費(m3)		m3	1			単　23号
合計						
単価						円／m3

１次単価表

単価使用年月	2025.07
歩掛適用年月	2025.07
労務調整係数	1.000-00000　0.0　0

単　18号	殻処分	建設汚泥	単位	m3	単位数量	1	単価	

名称・規格	条件	単位	数量	単価	金額	摘要
処分費(m3)		m3	1			単　24号
合計						
単価						円／m3

１次単価表

単価使用年月	2025.07
歩掛適用年月	2025.07
労務調整係数	1.000-00000　0.0　0

単　19号	交通誘導警備員	B	単位	人日	単位数量	1	単価	

名称・規格	条件	単位	数量	単価	金額	摘要
交通誘導警備員B		人日	1			単　25号
合計						
単価						円／人日

２次単価表

単価使用年月	2025.07
歩掛適用年月	2025.07
労務調整係数	1.000-00000　0.0　0

単　20号	区画線設置	無し,溶融式手動,無し,実線 15cm, 無し,1.5mm,無し,無し,含有量15～1 8%,白,ｱｽﾌｧﾙﾄ舗装,全ての費用	単位	m	単位数量	1,000	単価	

名称・規格	条件	単位	数量	単価	金額	摘要
区画線設置(溶融式) 昼間 豪雪無 実線15cm 制約無		m	1,000			
ﾄﾗﾌｨｯｸﾍﾟｲﾝﾄ 溶融型 3種1号 ﾋﾞｰｽﾞ15～18 白		kg	570			
ｶﾞﾗｽﾋﾞｰｽﾞ 0.106～0.850mm		kg	25			
接着用ﾌﾟﾗｲﾏｰ 区画線用		kg	25			
軽油		L	40			
諸雑費(率+まるめ)		式	1			
合計						
単価						円／m

２次単価表

単価使用年月	2025.07
歩掛適用年月	2025.07
労務調整係数	1.000-00000　0.0　0

単　21号	区画線設置	無し,溶融式手動,無し,実線 45cm, 無し,1.5mm,無し,無し,含有量15～1 8%,白,ｱｽﾌｧﾙﾄ舗装,全ての費用	単位	m	単位数量	1,000	単価	

名称・規格	条件	単位	数量	単価	金額	摘要
区画線設置(溶融式) 昼間 豪雪無 実線45cm 制約無		m	1,000			
ﾄﾗﾌｨｯｸﾍﾟｲﾝﾄ 溶融型 3種1号 ﾋﾞｰｽﾞ15～18 白		kg	1,700			
ｶﾞﾗｽﾋﾞｰｽﾞ 0.106～0.850mm		kg	75			
接着用ﾌﾟﾗｲﾏｰ 区画線用		kg	75			
軽油		L	73			
諸雑費(率+まるめ)		式	1			
合計						
単価						円／m

2次単価表

単価使用年月	2025.07
歩掛適用年月	2025.07
労務調整係数	1.000-00000 0.0 0

単 22号	区画線設置	無し,溶融式手動,無し,矢印･記号･文字 15cm換算,無し,1.5mm,無し,無し,含有量15～18%,白,ｱｽﾌｧﾙﾄ舗装,	単位	m	単位数量	1,000	単価	

名称・規格	条件	単位	数量	単価	金額	摘要
区画線設置(溶融式) 昼間 豪雪無 矢印･記号･文字 制約無		m	1,200			
ﾄﾗﾌｨｯｸﾍﾟｲﾝﾄ 溶融型 3種1号 ﾋﾞｰｽﾞ15～18 白		kg	684			
ｶﾞﾗｽﾋﾞｰｽﾞ 0.106～0.850mm		kg	30			
接着用ﾌﾟﾗｲﾏｰ 区画線用		kg	30			
軽油		L	120			
諸雑費(率+まるめ)		式	1			
合計						
単価						円／m

徳島県

2次単価表

単価使用年月	2025.07
歩掛適用年月	2025.07
労務調整係数	1.000-00000 0.0 0

単 23号	処分費(m3)		単位	m3	単位数量	100	単価	

名称・規格	条件	単位	数量	単価	金額	摘要
処分費 ｱｽﾌｧﾙﾄ殻		m3	100			
合計						
単価						円／m3

2次単価表

単価使用年月	2025.07
歩掛適用年月	2025.07
労務調整係数	1.000-00000 0.0 0

単 24号	処分費(m3)		単位	m3	単位数量	100	単価	

名称・規格	条件	単位	数量	単価	金額	摘要
処分費 建設汚泥		m3	100			
合計						
単価						円／m3

徳島県

２次単価表

単価使用年月	2025.07
歩掛適用年月	2025.07
労務調整係数	1.000-00000　0.0　0

単　25号	交通誘導警備員B		単位	人日	単位数量	1	単価	

名称・規格	条件	単位	数量	単価	金額	摘要
交通誘導警備員B		人	1			
諸雑費(まるめ)		式	1			
合計						
単価						円／人日

機労材集計リスト（機械）

工事名	Ｒ７吉土　船戸切幡上板線　阿波・土成高尾　舗装工事					
単価コード	名　称	規　格	単位	数量	金額	摘要
L001010009	ﾊﾞｯｸﾎｳ(ｸﾛｰﾗ)[標準･ｸﾚｰﾝ機能付き]	山積0.5m3(平積0.4m3)2.9t吊	日	4.683	34,507	
L001010012	ﾊﾞｯｸﾎｳ(ｸﾛｰﾗ)後方超小旋回型	山積0.45m3(平積0.35m3)	日	9.354	65,936	
L001050002	ﾛｰﾄﾞﾛｰﾗ[ﾏｶﾀﾞﾑ]	運転質量10～12t	日	3.332	16,882	
L001060003	ﾀｲﾔﾛｰﾗ[普通型]	運転質量8～20t	日	5.609	28,440	
L001060004	ﾀｲﾔﾛｰﾗ[普通型]	運転質量13～14t	日	3.317	16,805	
L001070002	振動ﾛｰﾗ(舗装用)[ﾊﾝﾄﾞｶﾞｲﾄﾞ式]	運転質量0.8～1.1t	日	0.057	110	
L001070011	振動ﾛｰﾗ(舗装用)[搭乗･ｺﾝﾊﾟｲﾝﾄﾞ式]	運転質量3～4t	日	5.339	22,689	
L001210002	ｱｽﾌｧﾙﾄﾌｨﾆｯｼｬ	[ﾎｲｰﾙ型]舗装幅2.3～6.0m	日	0.566	18,123	
M000202090	ﾊﾞｯｸﾎｳ(ｸﾛｰﾗ型)[標準型･超低騒音型]	排出ｶﾞｽ対策型(第3次基準値) 山積0.8m3	供用日	0.975	19,600	
M000301005	ﾀﾞﾝﾌﾟﾄﾗｯｸ[ｵﾝﾛｰﾄﾞ･ﾃﾞｨｰｾﾞﾙ]	10t積級	供用日	13.591	283,303	
M000701021	ﾓｰﾀｸﾞﾚｰﾀﾞ[土工用]	排出ｶﾞｽ対策(2014年規制)ﾌﾟﾚｰﾄﾞ幅3.1m	供用日	2.66	100,013	
M000907002	ｺﾝｸﾘｰﾄ圧砕装置(大割機)	開口幅735～850mm破砕力550～980kN	供用日	7.527	134,680	
M001161013	ｺﾝｸﾘｰﾄｶｯﾀ[ﾊﾞｷｭｰﾑ式(超低騒音型)]	湿式 切削深20cm級 ﾌﾟﾚｰﾄﾞ径φ56cm	供用日	0.11	1,434	
	合計額				742,522	

見積単価一覧表

工事名	R7吉土　船戸切幡上板線　阿波・土成高尾　舗装工事			
名称	規格	単位	単価	備考
固化材	ｾﾒﾝﾄ系固化材	m3	35,200.0	【暫定単価】
処分費	建設発生土	m3	900.0	L=31.9km
処分費	ｱｽﾌｧﾙﾄ殻	m3	2,070.0	L=3.9km
処分費	建設汚泥	m3	12,100.0	

数量総括表

工　種	種　別	細　別	規　格	単位	(当初)数量	(当初)計上数量	(変更)数量	(変更)計上数量	増減	摘　要
道路土工				式	1.0	1				
	掘削工	掘削	土砂　W＜5.0　片切	m3	156.4	160				
	路体盛土工	路体	W＜2.5	m3	2.4	2				
	残土処理			m3	153.7	150				
舗装工	ｱｽﾌｧﾙﾄ舗装工	車道舗装	1号車道舗装(県道)	式	1.0	1				
		表層	再生密粒度As混合物t=5cm	m2	506.3	506				
		上層路盤	再生粒度調整砕石(RM-30)　t=10cm	m2	506.3	506				
		下層路盤	再生クラッシャーラン(RC-40)t=30cm	m2	469.5	470				
	ｱｽﾌｧﾙﾄ舗装工	車道舗装	2号車道舗装(県道)	式	1.0	1				
		表層	再生密粒度As混合物t=5cm	m2	536.8	537				
		上層路盤	再生粒度調整砕石(RM-30)t=10cm	m2	509.1	509				
地盤改良工	路床安定処理工	安定処理工	改良土CBR16以上添加量は配合試験後決定	式	1.0	1				
		安定処理	t=50cmセメント系添加材	m2	476.8	477				
区画線工	溶融式区画線	白実線	W=15cm	m	420.8	420				
			W=45cm	m	19.6	20				
		矢印･記号･文字	15cm換算 (所要材料換算長)	m	10.0	10				
構造物撤去工	構造物取壊し工	舗装版破砕	t=5cm	m2	1,044.1	1,040				
		舗装版切断	t=5cm	m	17.2	20				
	運搬処理工	As殻処理		m3	52.2	52				
		汚泥処理		m3	0.02	0.02				

名　称	規　格	算　式	単位	数　量
掘 削	土砂 W＜5.0 片切	断面計算書より	m3	156.4
路体盛土工	W＜2.5		m3	2.4
残土処理		156.4-(2.4/0.9)	m3	153.7

道路土工 数量計算書

測　点	単距離 (m)	掘　削 (土砂,W＜5.0m)			路体盛土 W＜2.5									摘　要
		断　面	平　均	数　量	断　面	平　均	数　量	断　面	平　均	数　量	断　面	平　均	数　量	
NO. 0	0.000													
NO. 0+10.0	10.000													
NO. 1	10.000													
NO. 1+10.0	10.000													
NO. 2	10.000													
NO. 2+10.0	10.000													
NO. 2+16.0	6.000	2.6		0.0	0.1		0.0							No.3断面
NO. 3	4.000	2.6	2.60	10.4	0.1	0.10	0.4							
NO. 3+10.0	10.000	2.4	2.50	25.0	0.1	0.10	1.0							
NO. 4	10.000	2.4	2.40	24.0	0.1	0.10	1.0							
NO. 4+10.0	10.000	2.5	2.45	24.5										
NO. 5	10.000	2.4	2.45	24.5										
NO. 5+10.0	10.000	2.4	2.40	24.0										
NO. 6	10.000	2.4	2.40	24.0										
NO.														
NO.														
NO.														
NO.														
NO.														
合　計	m 120.000			m3 156.400			m3 2.400			m3 0.000			m3 0.000	

名　称	規　格	算　式	単位	数　量
車道舗装	3.0m≦W	**1号車道舗装**		
表　層	再生密粒Ast=5cm	断面計算書より	m2	506.3
上層路盤	RM-30　t＝100	断面計算書より	m2	506.3
下層路盤	RC-40　t=30cm	断面計算書より	m2	469.5
車道舗装	3.0m≦W	**2号車道舗装**		
表　層	再生密粒Ast=5cm	断面計算書より	m2	536.8
上層路盤	RM-30　t＝100	断面計算書より	m2	509.1

アスファルト舗装工 数量計算書

測　点	単距離 (m)	2号車道舗装						1号車道舗装									摘　要
		表層			上層路盤			表層			上層路盤			下層路盤			
		断　面	平　均	数　量	断　面	平　均	数　量	断　面	平　均	数　量	断　面	平　均	数　量	断　面	平　均	数　量	
NO.　0	0.000	9.81		0.0	9.81		0.0										
NO.　0+10.0	10.000	9.78	9.80	98.0	9.70	9.76	97.6										
NO.　1	10.000	9.14	9.46	94.6	9.14	9.42	94.2										
NO.　1+10.0	10.000	9.76	9.45	94.5	9.76	9.45	94.5										
NO.　2	10.000	9.78	9.77	97.7	9.78	9.77	97.7										
NO.　2+10.0	10.000	9.61	9.70	97.0	6.25	8.02	80.2										
NO.　2+16.0	6.000	8.70	9.16	55.0	8.70	7.48	44.9										No.3断面
NO.　2+16.0								8.70			8.70			6.85			No.3断面
NO.　3	4.000							8.70	8.70	34.8	8.70	8.70	34.8	6.85	6.85	27.4	
NO.　3+10.0	10.000							8.50	8.60	86.0	8.50	8.60	86.0	7.25	7.05	70.5	
NO.　4	10.000							8.01	8.26	82.6	8.01	8.26	82.6	7.25	7.25	72.5	
NO.　4+10.0	10.000							7.67	7.84	78.4	7.67	7.84	78.4	7.67	7.46	74.6	
NO.　5	10.000							7.48	7.58	75.8	7.48	7.58	75.8	7.48	7.58	75.8	
NO.　5+10.0	10.000							7.42	7.45	74.5	7.42	7.45	74.5	7.42	7.45	74.5	
NO.　6	10.000							7.41	7.42	74.2	7.41	7.42	74.2	7.41	7.42	74.2	
NO.																	
NO.																	
NO.																	
NO.																	
合　計	m 120.000			m2 536.800			m2 509.100			m2 506.300			m2 506.300			m2 469.500	

名　称	規　格	算　式	単位	数　量
地盤改良工				
安定処理工	t＝0.5m	断面計算書より	m2	476.8

安定処理工 数量計算書

測　点	単距離 (m)	安定処理工														摘　要
		断　面	平　均	数　量	断　面	平　均	数　量	断　面	平　均	数　量	断　面	平　均	数　量	断　面	平　均	数　量	
NO.　0	0.000																
NO.　0+10.0	10.000																
NO.　1	10.000																
NO.　1+10.0	10.000																
NO.　2	10.000																
NO.　2+10.0	10.000																
NO.　2+16.0	6.000																No.3断面
NO.　2+16.0		7.10															No.3断面
NO.　3	4.000	7.10	7.10	28.4													
NO.　3+10.0	10.000	7.50	7.30	73.0													
NO.　4	10.000	7.50	7.50	75.0													
NO.　4+10.0	10.000	7.67	7.59	75.9													
NO.　5	10.000	7.48	7.58	75.8													
NO.　5+10.0	10.000	7.42	7.45	74.5													
NO.　6	10.000	7.41	7.42	74.2													
NO.																	
NO.																	
NO.																	
NO.																	
合　計	m 120.000			m2 476.800			m2 0.000			m2 0.000			m2 0.000			m2 0.000	

構造物取壊し工 数量計算書

名　称	規　格	算　式	単位	数　量
構造物取壊し工				
舗装版破砕	As,t=5cm	断面計算書より	m2	1044.1
舗装版切断	As,t=5cm	断面計算書より　9.81 ＋ 7.41	m	17.2
運搬処理				
As殻	t=5cm	1044.1 ＊ 0.05	m3	52.2
汚泥処理	舗装版切断	0.023 ＊ 0.05 ＊ 17.2	m3	0.02

構造物撤去工

構造物取壊し工 数量計算書

測　点	単距離 (m)	舗装版破砕															摘　要
		断　面	平　均	数　量	断　面	平　均	数　量	断　面	平　均	数　量	断　面	平　均	数　量	断　面	平　均	数　量	
NO.　0	0.000	9.81		0.0													
NO.　0+10.0	10.000	9.70	9.76	97.6													
NO.　1	10.000	9.14	9.42	94.2													
NO.　1+10.0	10.000	9.76	9.45	94.5													
NO.　2	10.000	9.78	9.77	97.7													
NO.　2+10.0	10.000	9.61	9.70	97.0													
NO.　3	10.000	8.70	9.16	91.6													
NO.　3+10.0	10.000	8.50	8.60	86.0													
NO.　4	10.000	8.01	8.26	82.6													
NO.　4+10.0	10.000	7.67	7.84	78.4													
NO.　5	10.000	7.48	7.58	75.8													
NO.　5+10.0	10.000	7.42	7.45	74.5													
NO.　6	10.000	7.41	7.42	74.2													
NO.																	
NO.																	
NO.																	
NO.																	
合　計	m 120.000			m2 1044.100													

名　称	規　格	算　式	単位	数　量
区画線工				
	白/実線 W＝15cm	車道外側線 119.9 + 130.7 +	m	250.6
		車道中央線 15.2 + 69.9 +	m	85.1
		境界線 15.0 + +	m	15.0
		ゼブラ(外周) 70.1 + +	m	70.1
		合計	m	420.8
	白/実線 W＝45cm	ゼブラ 14.2 + +	m	14.2
		停止線 5.4 + +	m	5.4
		合計	m	19.6
	矢印･記号･文字	右折マーク 1 箇所 5.0 (換算)	m	5.0
		直進/左折マーク 1 箇所 5.0 (換算)	m	5.0
		合計	m	10.0

全体平面図　S=1:500

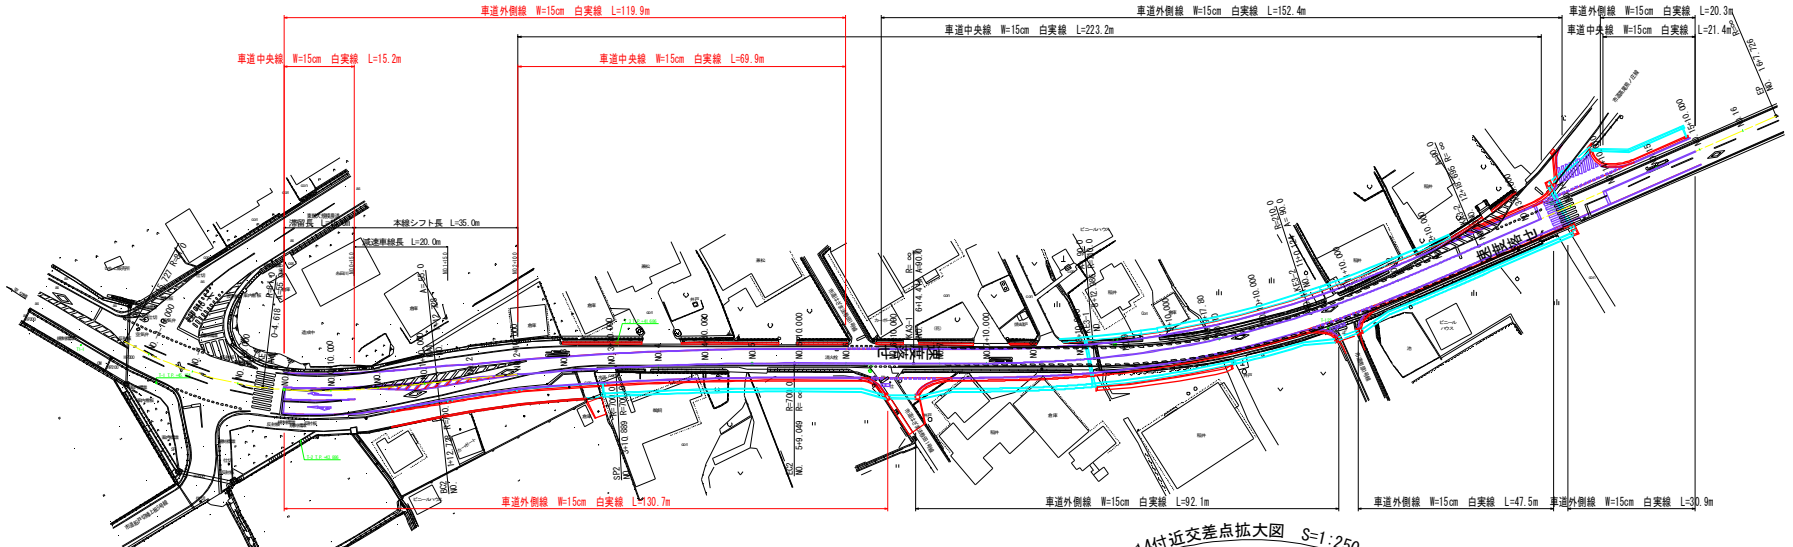

起点付加車線付近拡大図　S=1:250

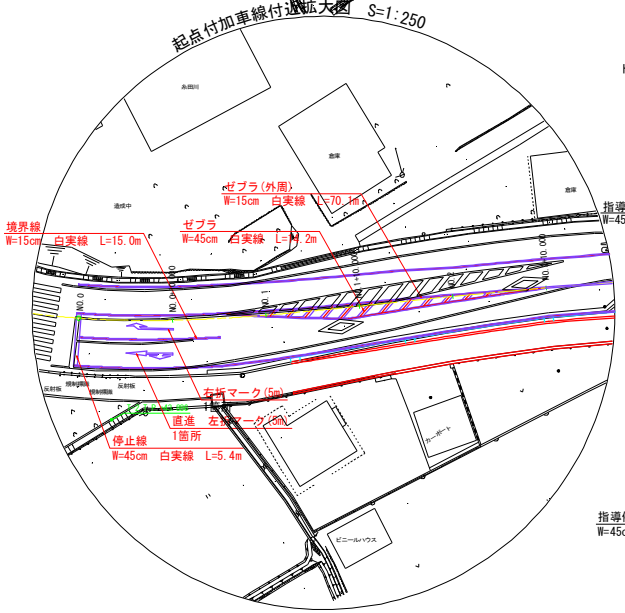

NO.6+10.0付近交差点拡大図　S=1:250

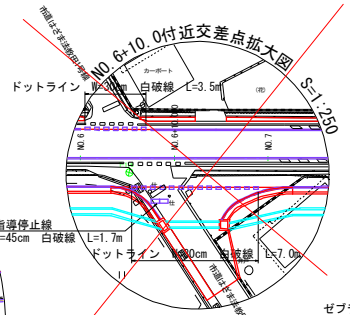

NO.11+10.0付近交差点拡大図　S=1:250

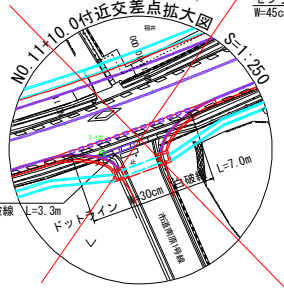

NO.14付近交差点拡大図　S=1:250

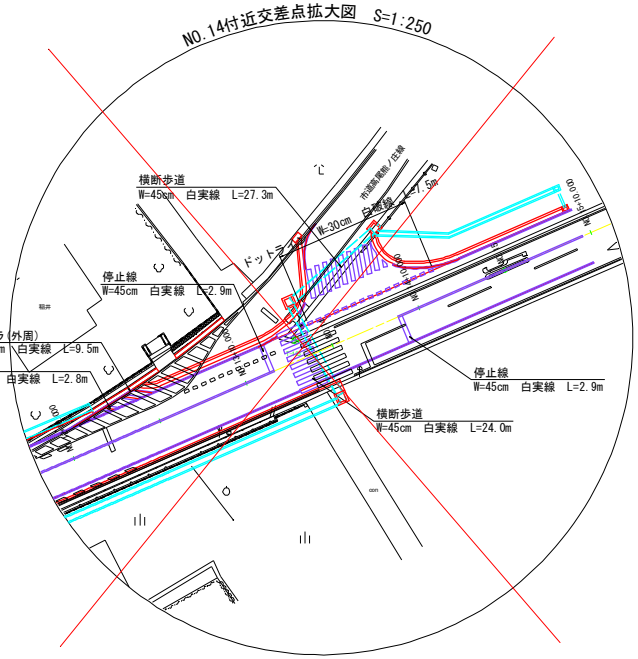

凡例

種別	色	線種	幅cm
車道中央線	白	実線	15
車道外側線	白	実線	15
車線境界線	白	実線	15
停止線	白	実線	45
横断歩道	白	実線	45
ゼブラ(外周)	白	実線	15
ゼブラ	白	実線	45
ドットライン	白	破線	30
指導停止線	白	破線	45

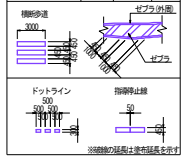

※区画線計画は暫定であり、再度協議する事