


仮設計画図 (1)
S=1:250

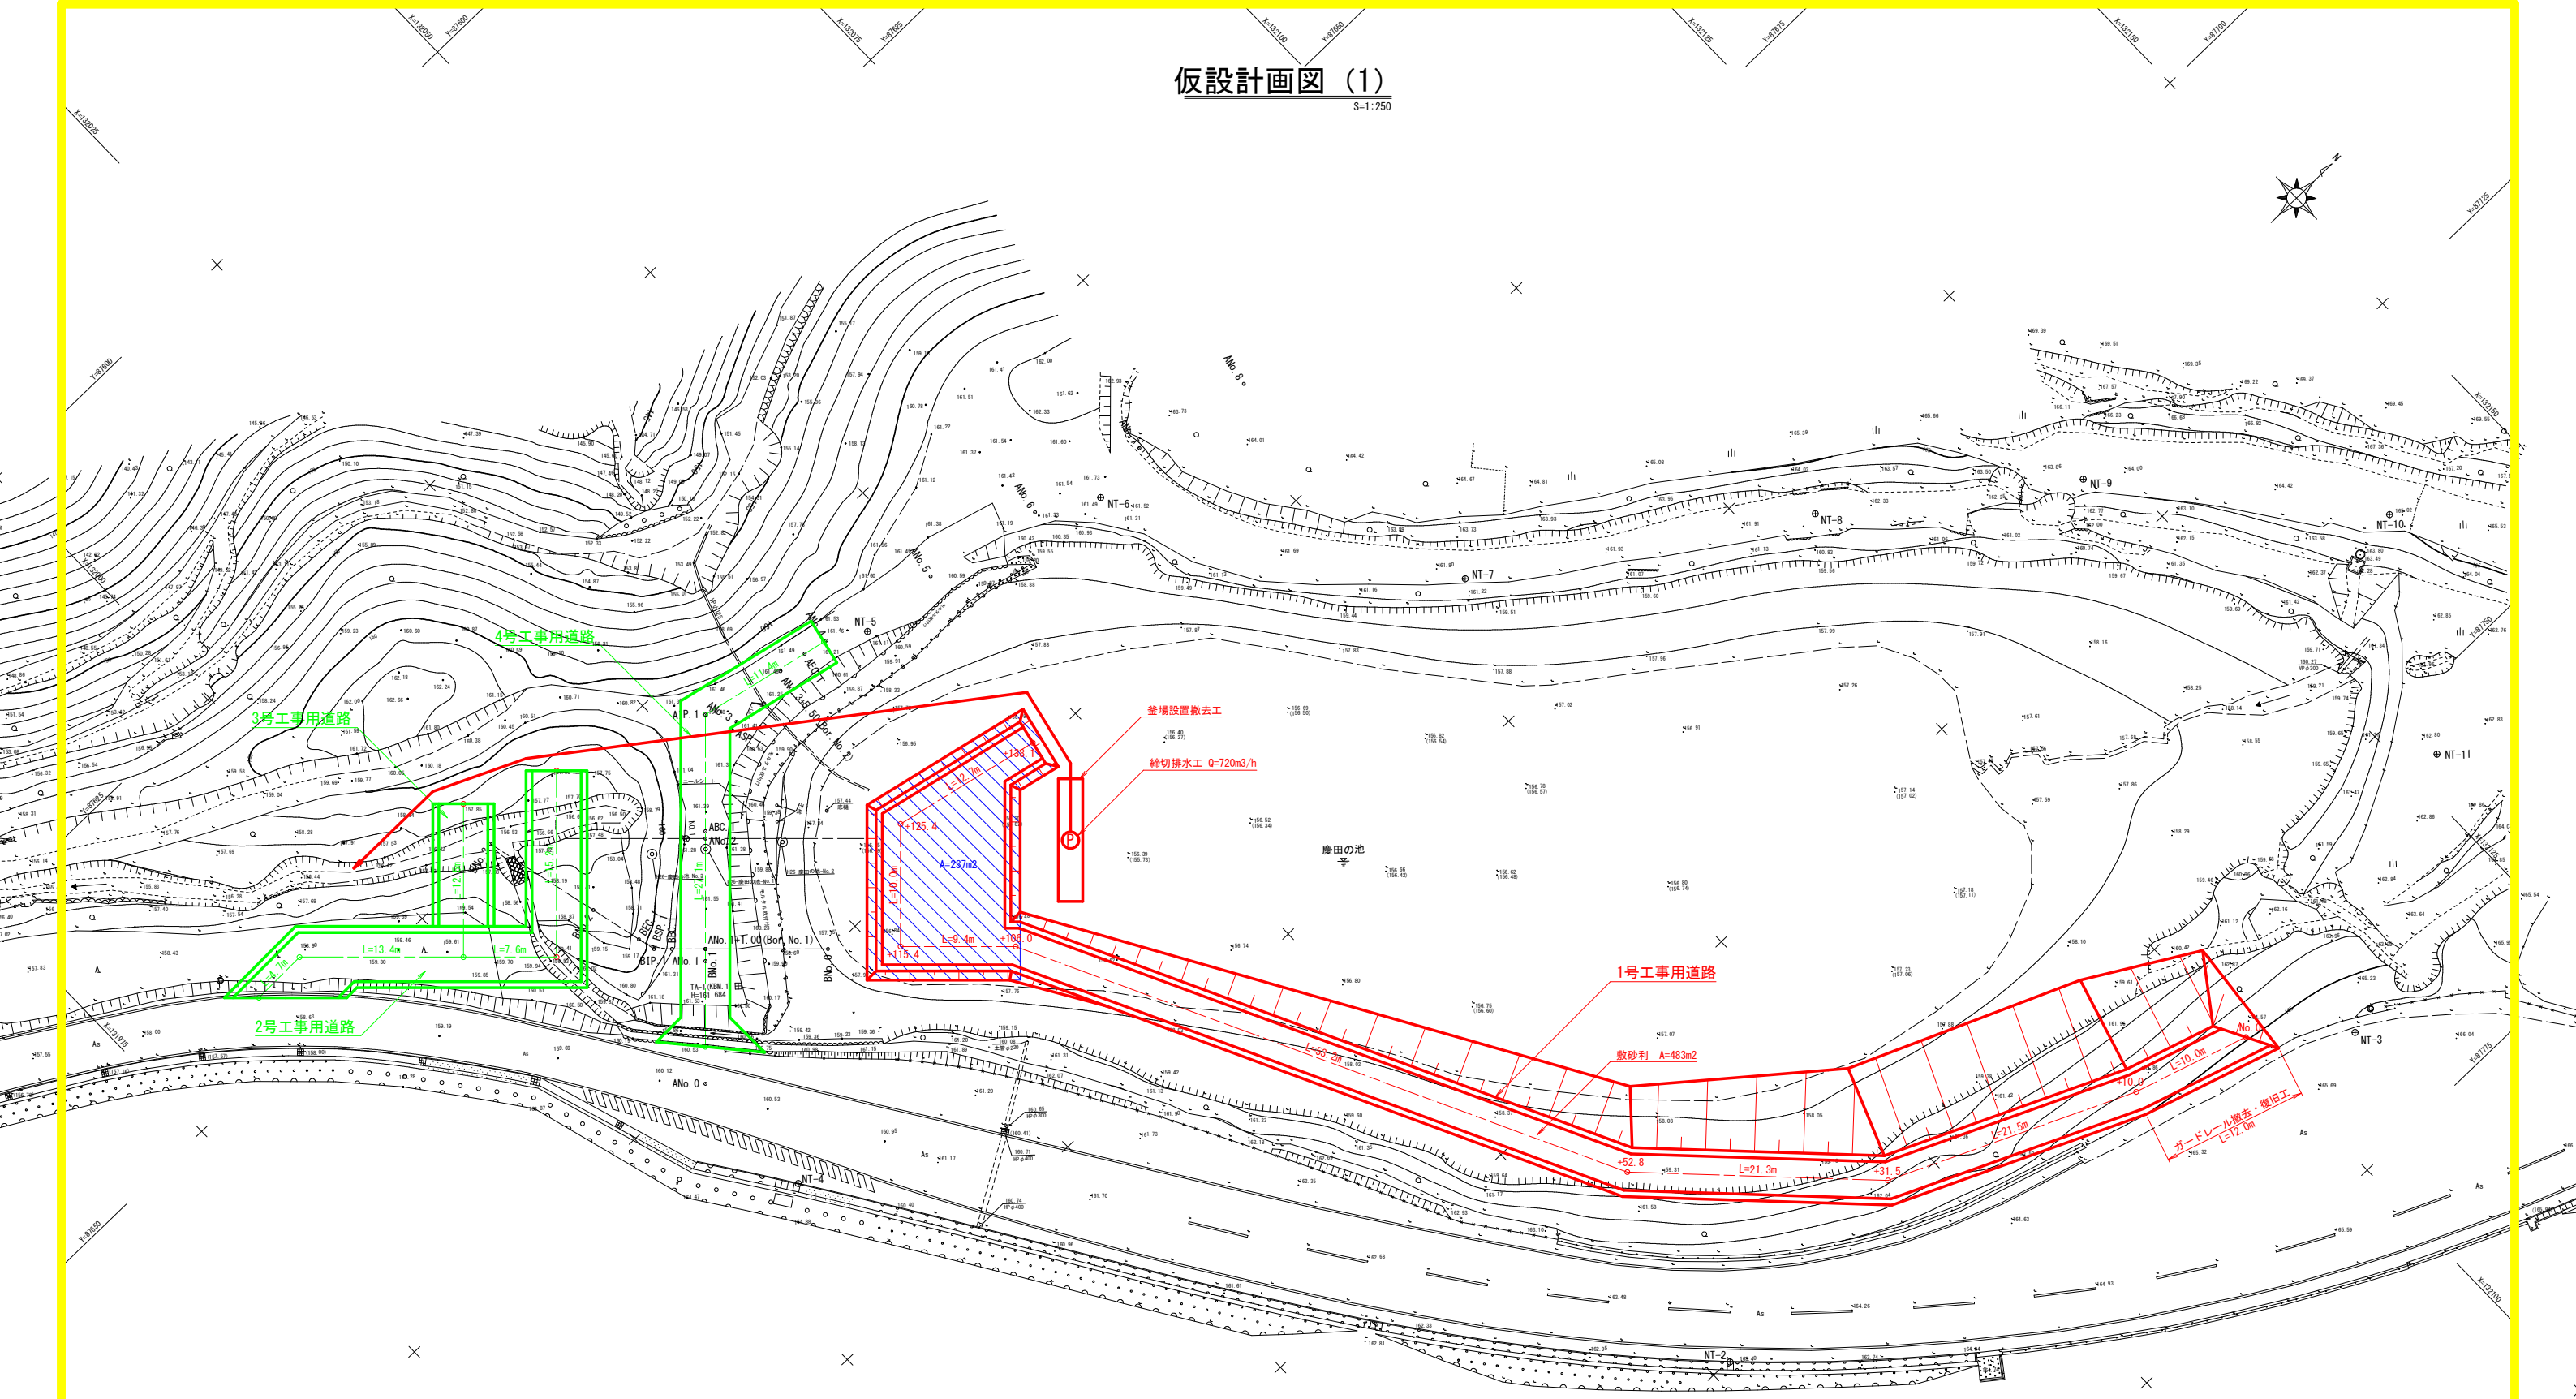

基準点 座標一覧表					
点番	点名	X座標	Y座標	標高	備考
1	NT-1	132119.868	87791.795	160.840	直接水準
2	NT-2	132051.714	87720.181	164.004	直接水準
3	NT-3	132107.090	87766.241	165.896	直接水準
4	NT-4	132007.094	87686.877	160.664	直接水準
5	NT-5	132042.432	87658.396	161.308	間接水準
6	NT-6	132063.717	87663.744	161.673	間接水準
7	NT-7	132080.528	87688.172	161.778	間接水準
8	NT-8	132104.771	87705.197	162.089	間接水準
9	NT-9	132122.468	87718.353	163.957	間接水準
10	NT-10	132138.454	87737.795	164.888	間接水準
11	NT-11	132127.666	87754.542	162.530	間接水準

地盤改良工 C=50kN/m² t=1.0m

+106.0~+138.1の盛土
上面A=190.2m²、下面A=237.4m²、高さH=0.5m

1号工事用道路測点座標		
測点	X	Y
No. 0	132100.413	87760.323
+10.0	132090.872	87757.326
+31.5	132071.284	87748.463
+52.8	132056.434	87733.193
+106.0	132033.293	87685.290
+115.4	132026.529	87678.763
+125.4	132033.472	87671.566
+138.1	132045.838	87674.290

実施設計図面

工事名	R7徳耕ため池 慶田の池 付帯工事		
路線名等	慶田の池地区		
工事箇所	板野郡板野町		
図面名	仮設計画図		
縮尺	S=1:250	図面番号	1/2
会社名			
事業者名	徳島県東部農林水産局<徳島>		

(1号工事用道路)

H=1:200
V=1:200



S=1:100



工事名	R7徳耕 ため池 慶田の池 付帯工事		
路線名等	慶田の池地区		
工事箇所	板野郡板野町		
図面名	仮設計画面図(2)		
縮尺	S=1:200、1:100	図面番号	2/2
会社名			
事業者名	徳島県東部農林水産局<徳島>		