


標識配置計画図(その1) S=1:500 (No. 18~38付近)

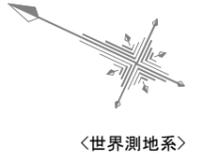


標識番号: 7
1号警戒標識





既設標識板の移設により再利用

標識番号: 1
板のみ新設, 現況標識板撤去

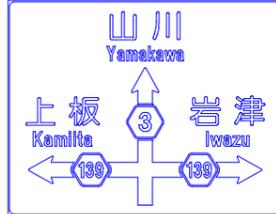

標識番号: 4
1号案内標識

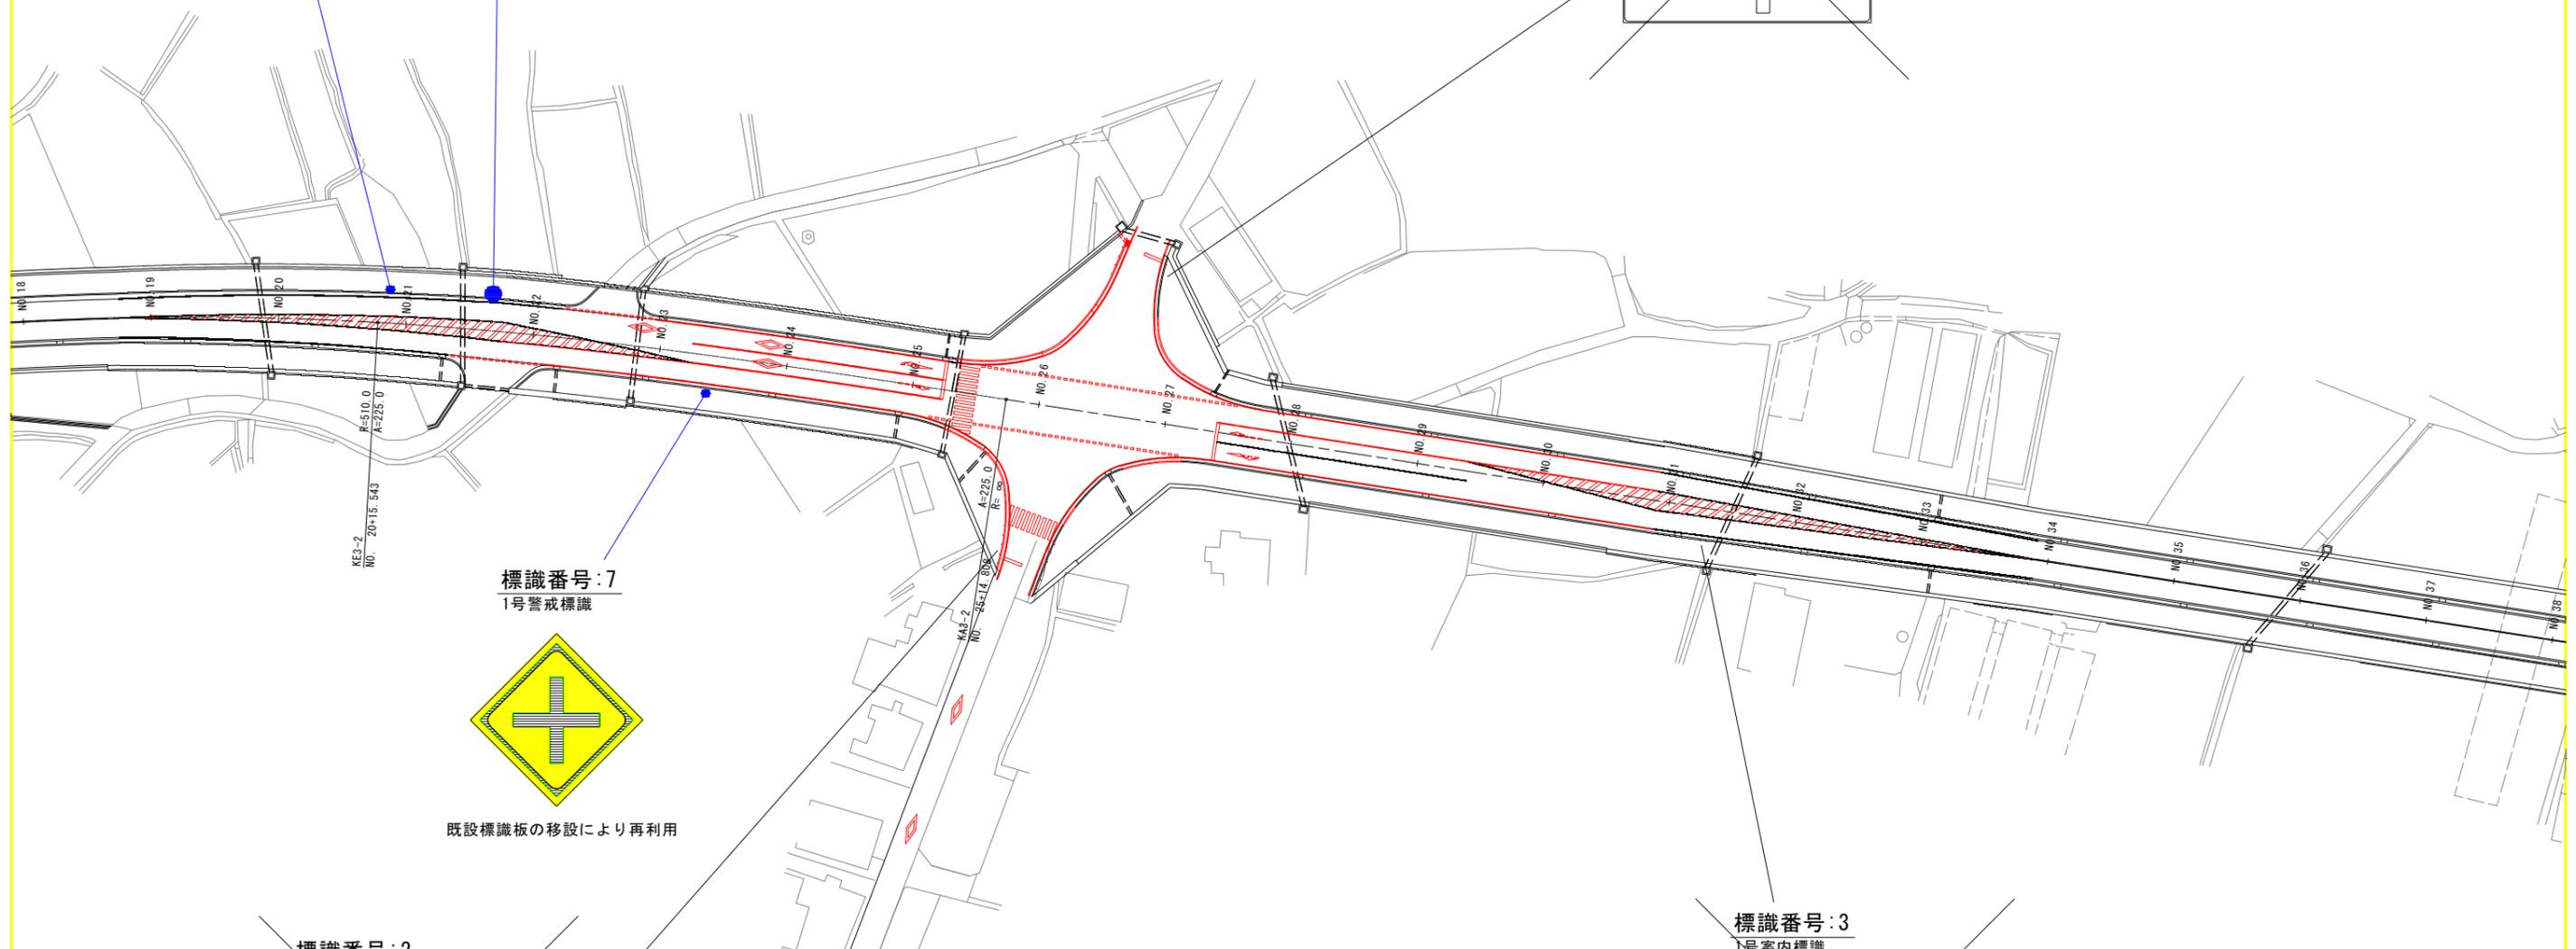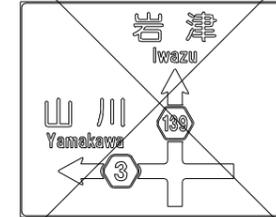


標識番号: 7
1号警戒標識




既設標識板の移設により再利用

標識番号: 2
1号案内標識

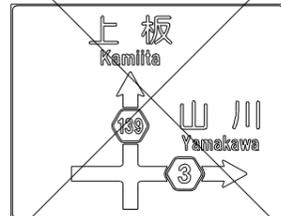

標識番号: 3
1号案内標識

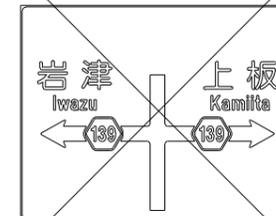

当初設計図面	
【道路標識設計】 補足: 1工区~4工区	
工事名	R7吉士 志度山川線 阿波・阿波東原 標識工事(2)
路線名等	(主) 志度山川線
工事箇所	阿波市阿波町東原(第2分割)
図面名	標識配置計画図(その1)
縮尺	1:500 図面番号 1/6
会社名	
事業者名	徳島県東部県土整備局〈吉野川〉

標識配置計画図(その2) S=1:500

(No. 38~57付近)



標識番号:7
1号警戒標識



標識番号:9
1号警戒標識



既設標識板の移設により再利用

標識番号:7
既設標識柱を再利用



板のみ新設。
現況の標識板は移設


標識番号:8
1号警戒標識



標識番号:5
2号案内標識



標識番号:7
1号警戒標識

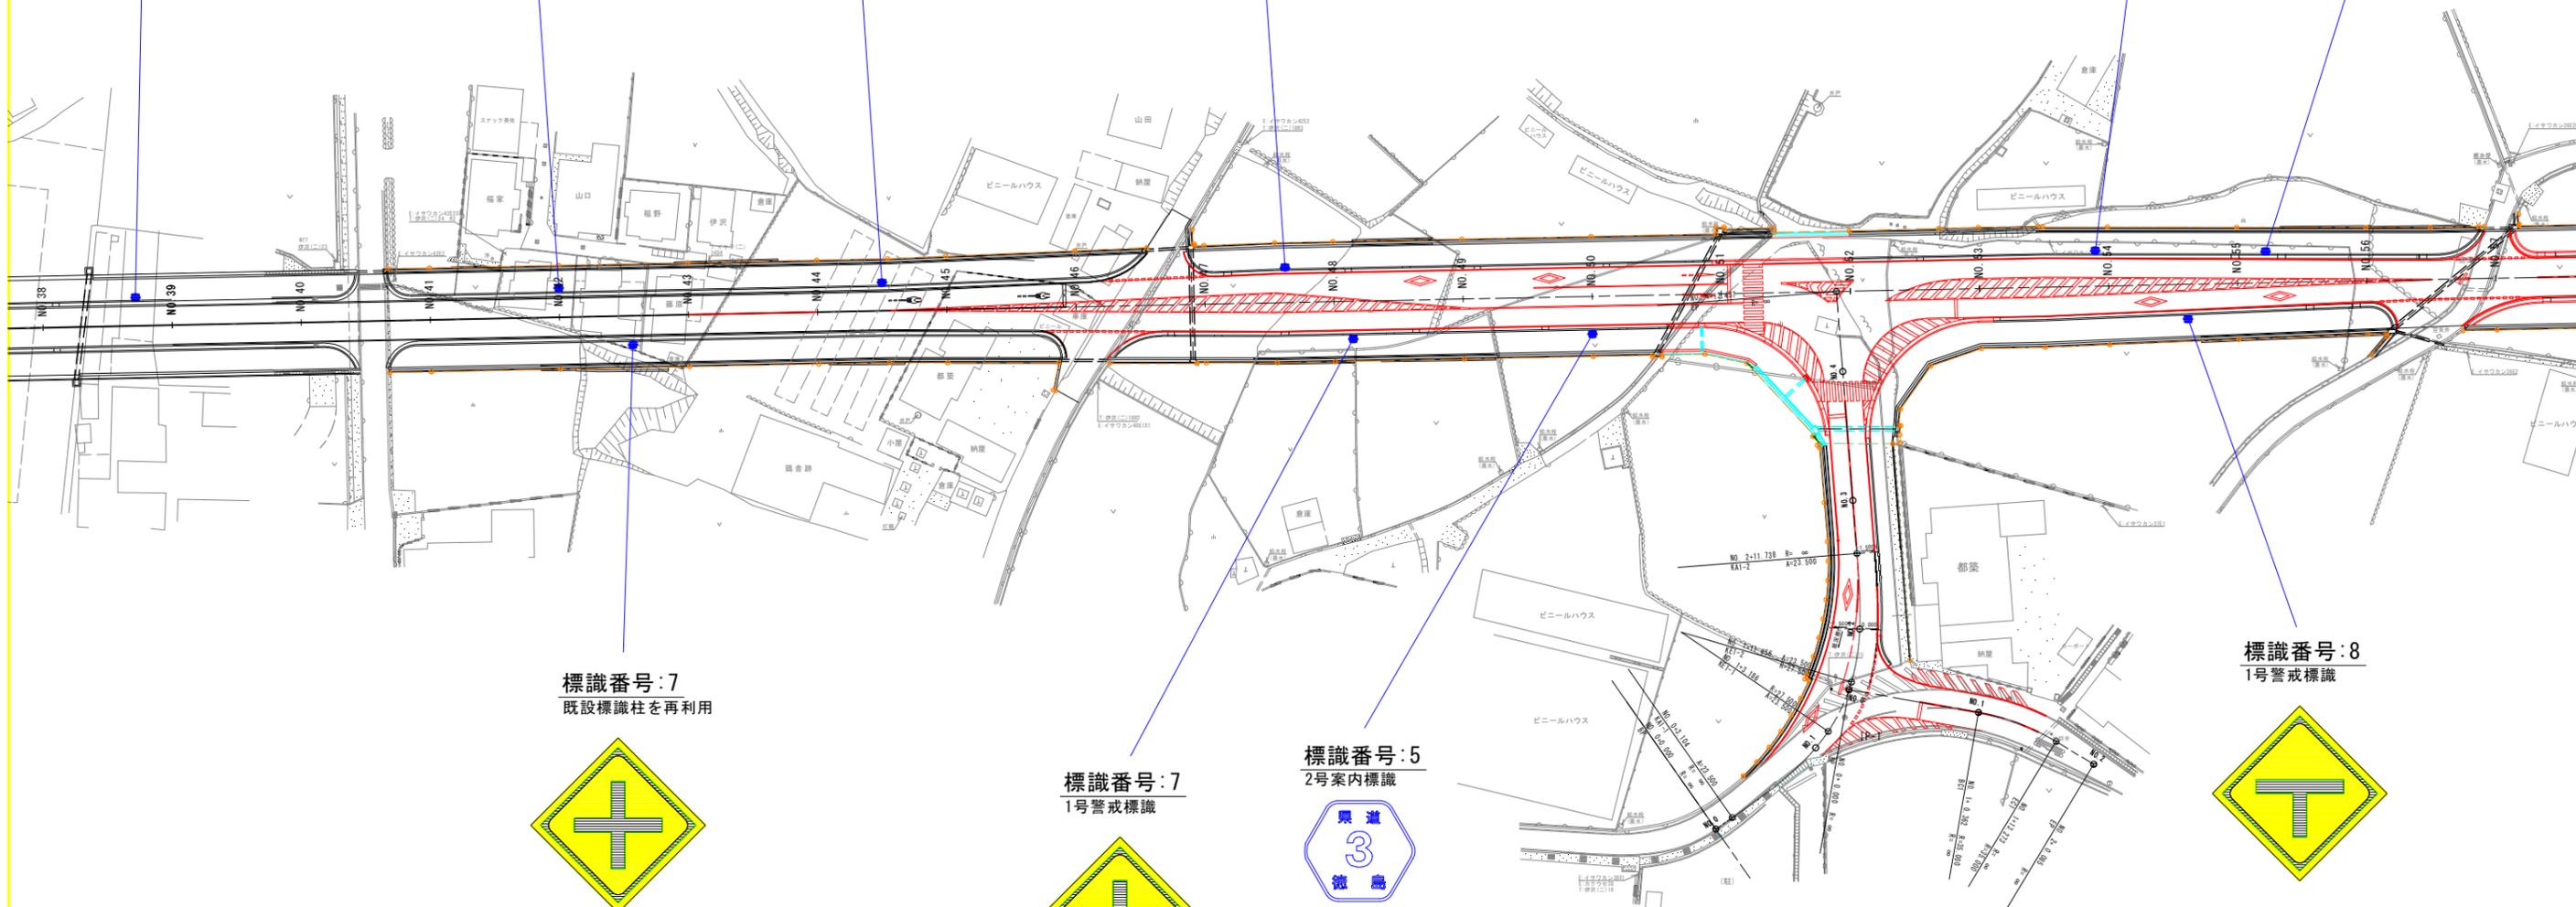

標識番号:7
既設標識柱を再利用



板のみ新設。
現況の標識板は移設

標識番号:7
1号警戒標識



標識番号:5
2号案内標識



標識番号:8
1号警戒標識



当初設計図面

【道路標識設計】	補足: 1工区~4工区
工事名	R7吉士 志度山川線 阿波・阿波東原 標識工事(2)
路線名等	(主)志度山川線
工事箇所	阿波市阿波町東原(第2分割)
図面名	標識配置計画図(その2)
縮尺	1:500 図面番号 2/6
会社名	
事業者名	徳島県東部県土整備局〈吉野川〉

標識配置計画図(その3) S=1:500

(No. 57~77付近)

標識番号:7
1号警戒標識




標識番号:9
1号警戒標識
(置基礎→埋設基礎へ変更)




通学路

既設標識板は再利用

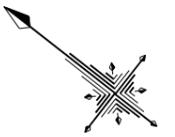

<世界測地系>

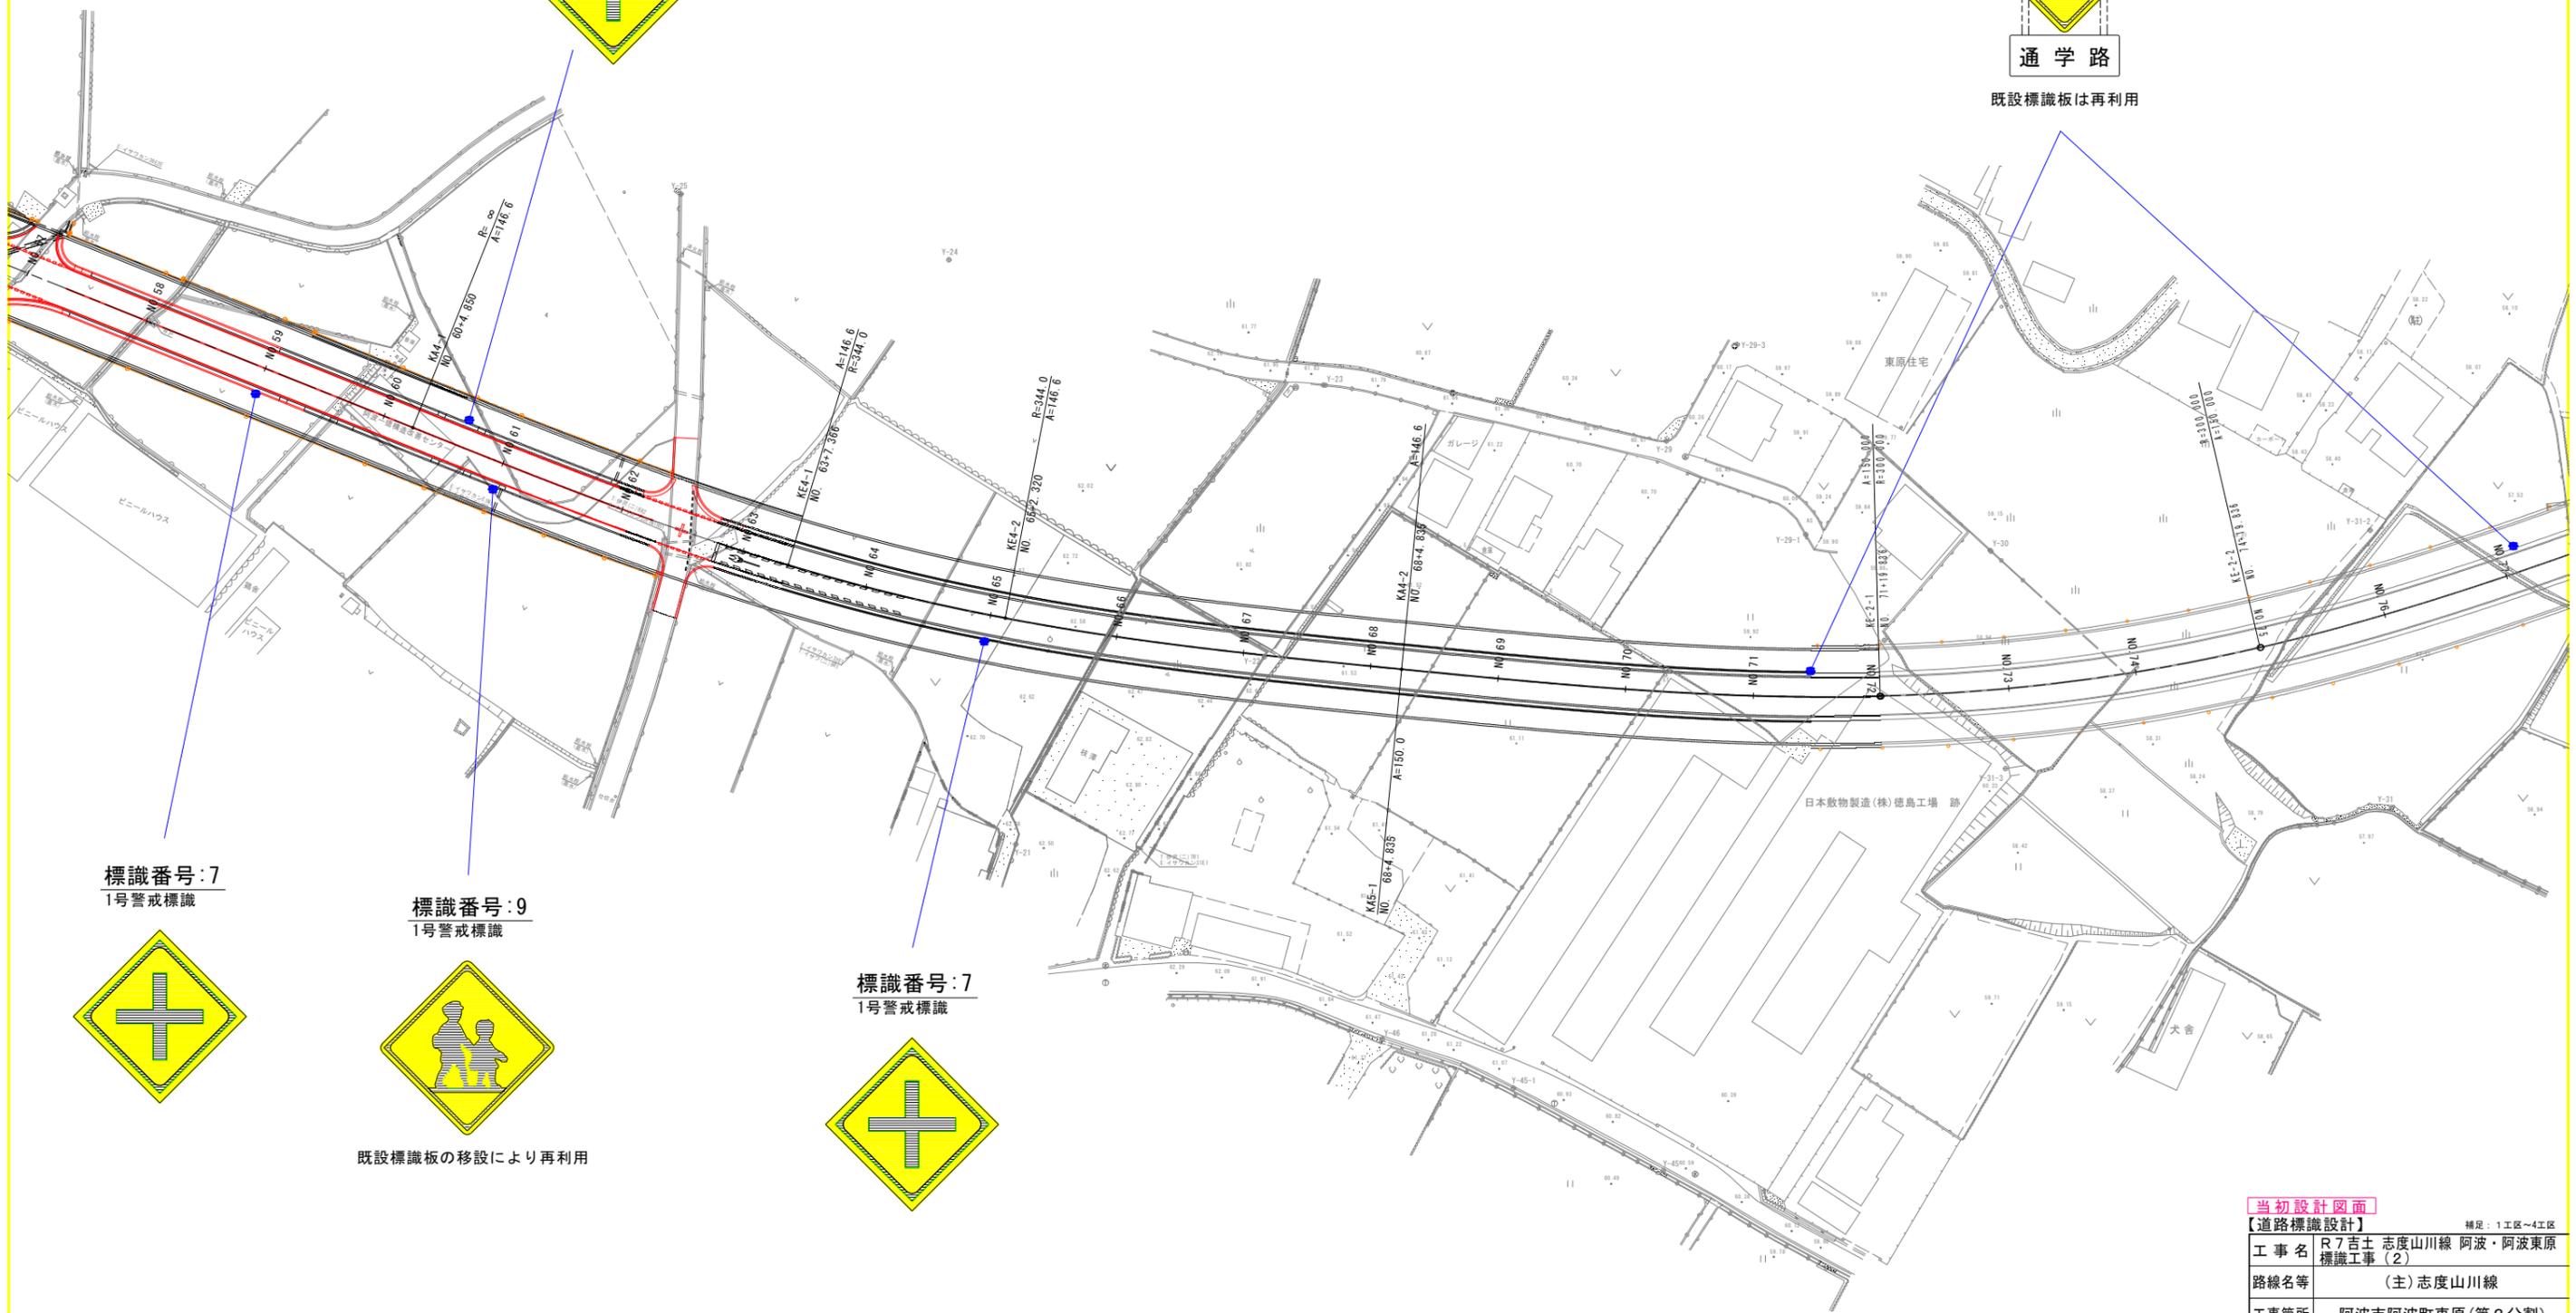

標識番号:7
1号警戒標識



標識番号:9
1号警戒標識



既設標識板の移設により再利用

標識番号:7
1号警戒標識




当初設計図面
【道路標識設計】


工事名	R7吉土 志度山川線 阿波・阿波東原 標識工事(2)	補足: 1工区~4工区
路線名等	(主)志度山川線	
工事箇所	阿波市阿波町東原(第2分割)	
図面名	標識配置計画図(その3)	
縮尺	1:500	図面番号 3/6
会社名		
事業者名	徳島県東部県土整備局<吉野川>	

標識レイアウト図(参考-1)


標識番号:1 S=1:15
108の2-A 1.25倍

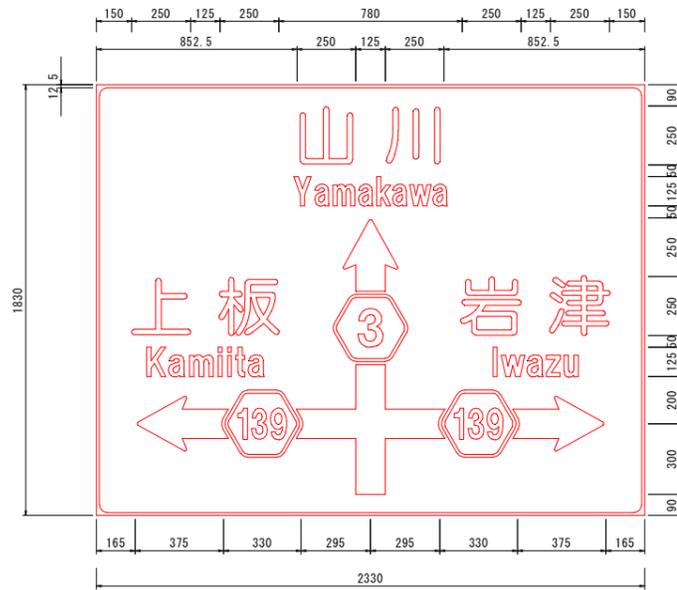


標識番号:2 S=1:15
108の2-A 1.25倍

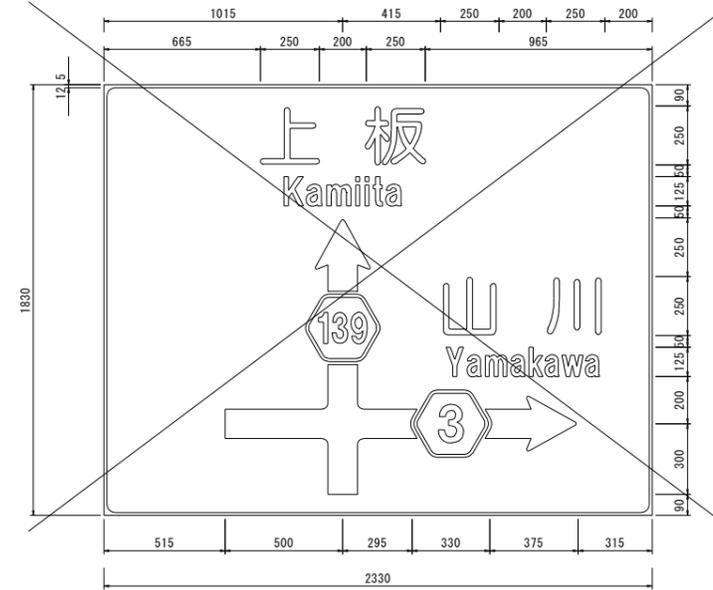

標識番号:3 S=1:15
108の2-A 1.25倍

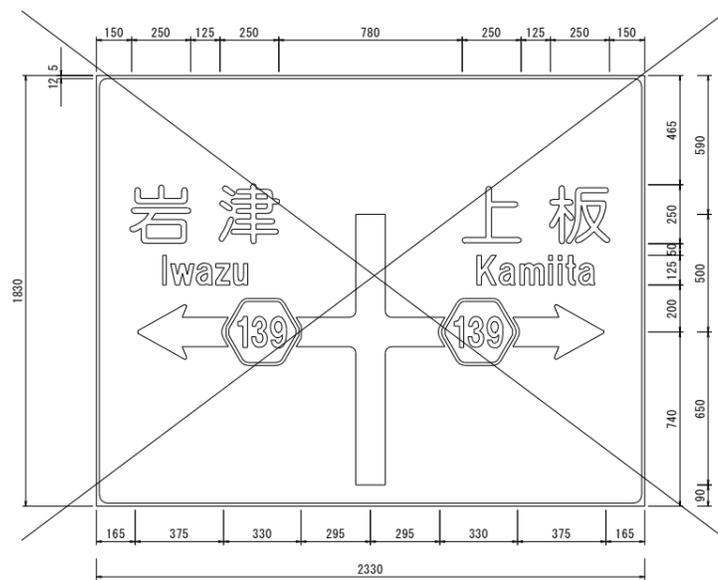


標識番号:4 S=1:15
108の2-A 1.25倍

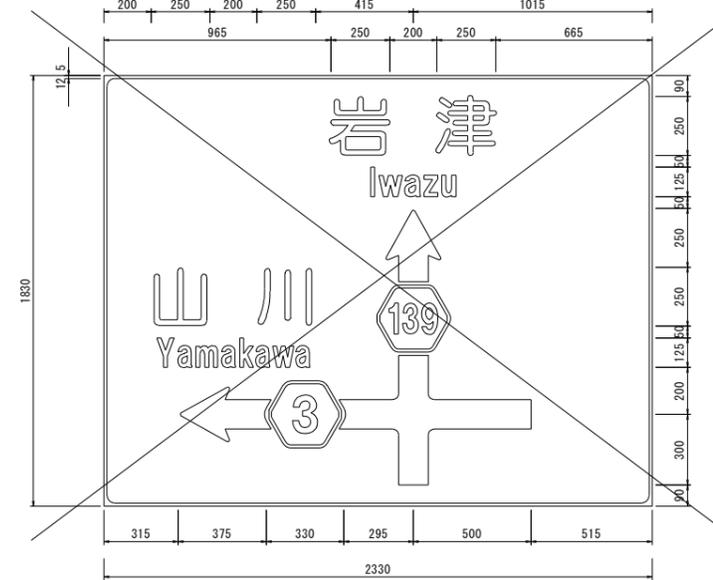

当初設計図面	
【道路標識設計】	
工事名	R7吉士志度山川線 阿波・阿波東原標識工事(2)
路線名等	(主)志度山川線
工事箇所	阿波市阿波町東原(第2分割)
図面名	標識レイアウト図(参考-1)
縮尺	1:15
図面番号	4 / 6
会社名	
事業者名	徳島県東部県土整備局〈吉野川〉


標識レイアウト図(参考-3)

標識番号:5 S=1:10
118の2-A 1.6倍

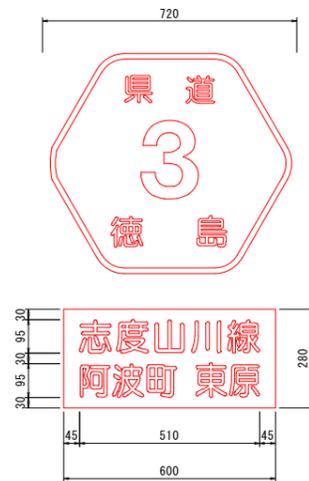


2ヶ所

標識番号:6 S=1:10
118の2-C 1.5倍

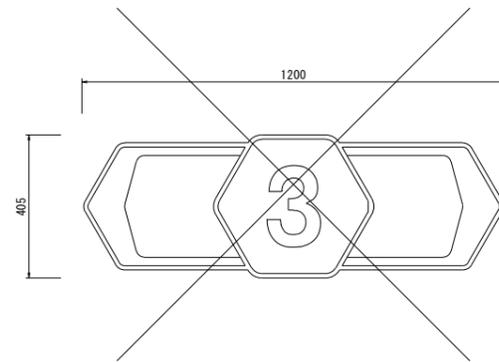


標識番号:7 S=1:10
201-A

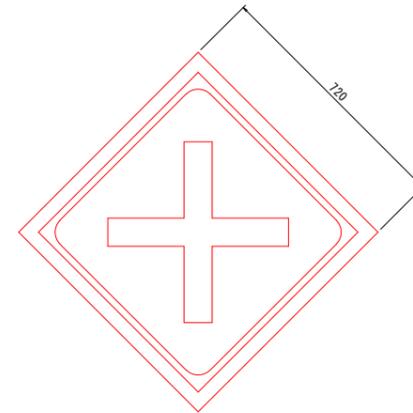

8ヶ所+2ヶ所(移設)

標識番号:8 S=1:10
201-B

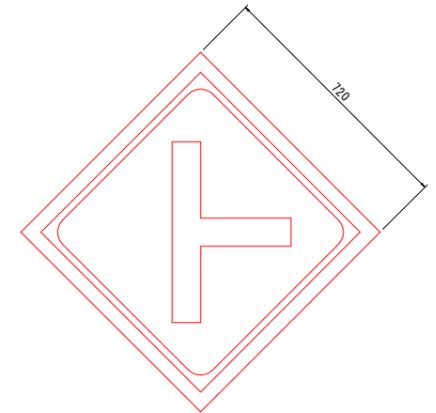


2ヶ所

当初設計図面		補足: 1工区~4工区	
【道路標識設計】			
工事名	R7吉士 志度山川線 阿波・阿波東原 標識工事(2)		
路線名等	(主)志度山川線		
工事箇所	阿波市阿波町東原(第2分割)		
図面名	標識レイアウト図(参考-3)		
縮尺	1:10	図面番号	5/6
会社名			
事業者名	徳島県東部県土整備局〈吉野川〉		


標識構造図(その3)

2号案内標識 S=1:20
07 W-5 特例柱

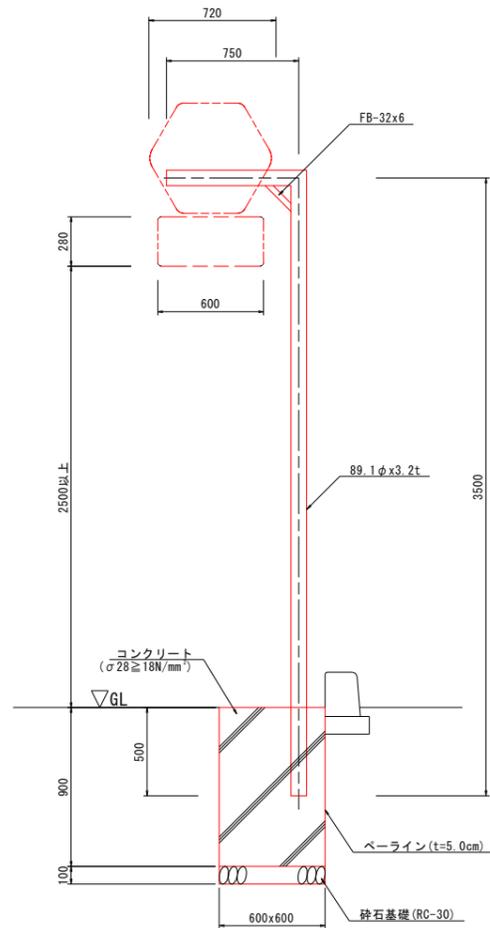


2ヶ所

3号案内標識
交差道路標識 照明柱添架

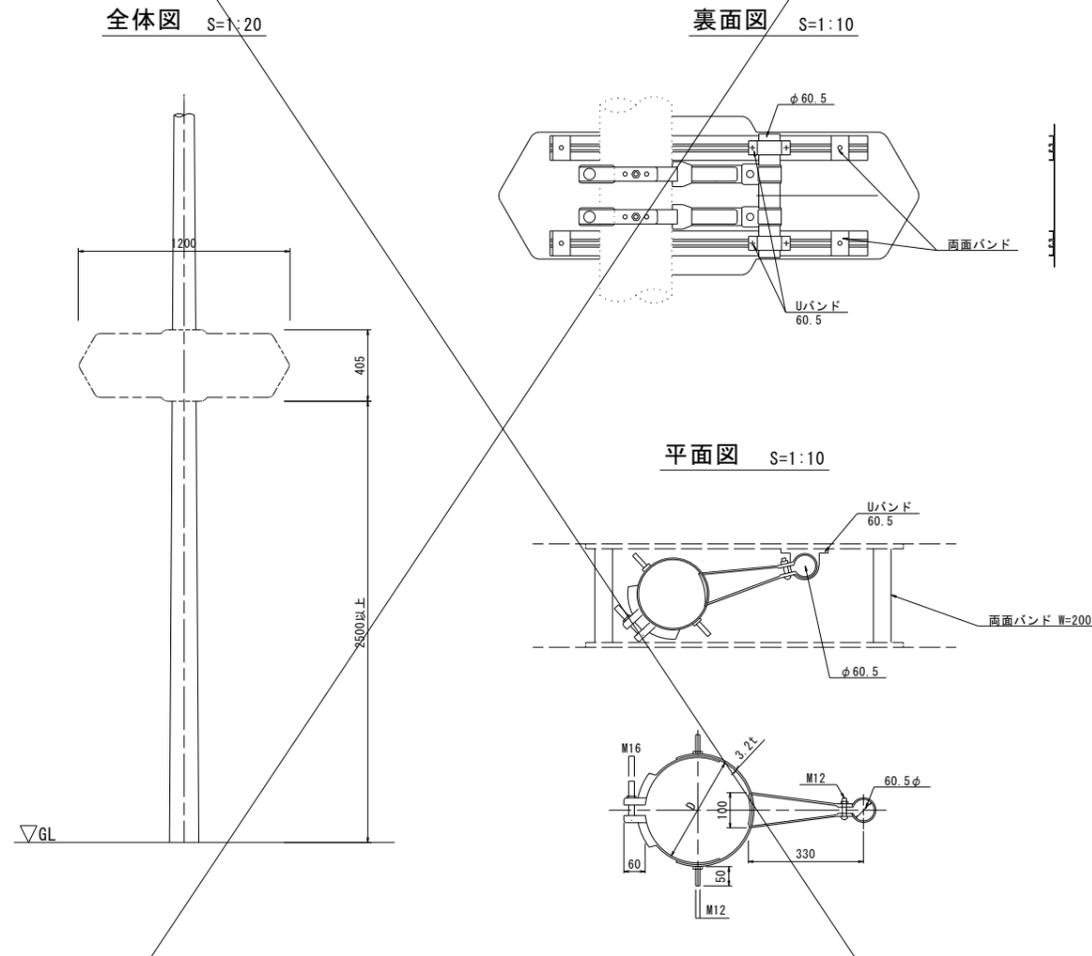

1号警戒標識 S=1:20
07 Y-2 特例柱

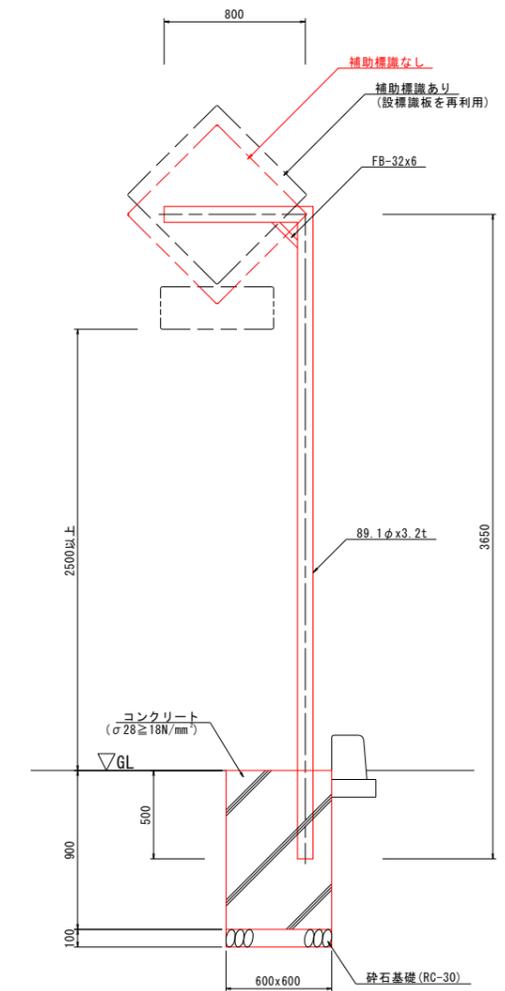

12ヶ所+2ヶ所 (補助板有)

当初設計図面			
【道路標識設計】			
工事名	R7吉士 志度山川線 阿波・阿波東原 標識工事(2)		
路線名等	(主)志度山川線		
工事箇所	阿波市阿波町東原(第2分割)		
図面名	標識構造図(その3)		
縮尺	図示	図面番号	6 / 6
会社名			
事業者名	徳島県東部県土整備局〈吉野川〉		