


平 面 図

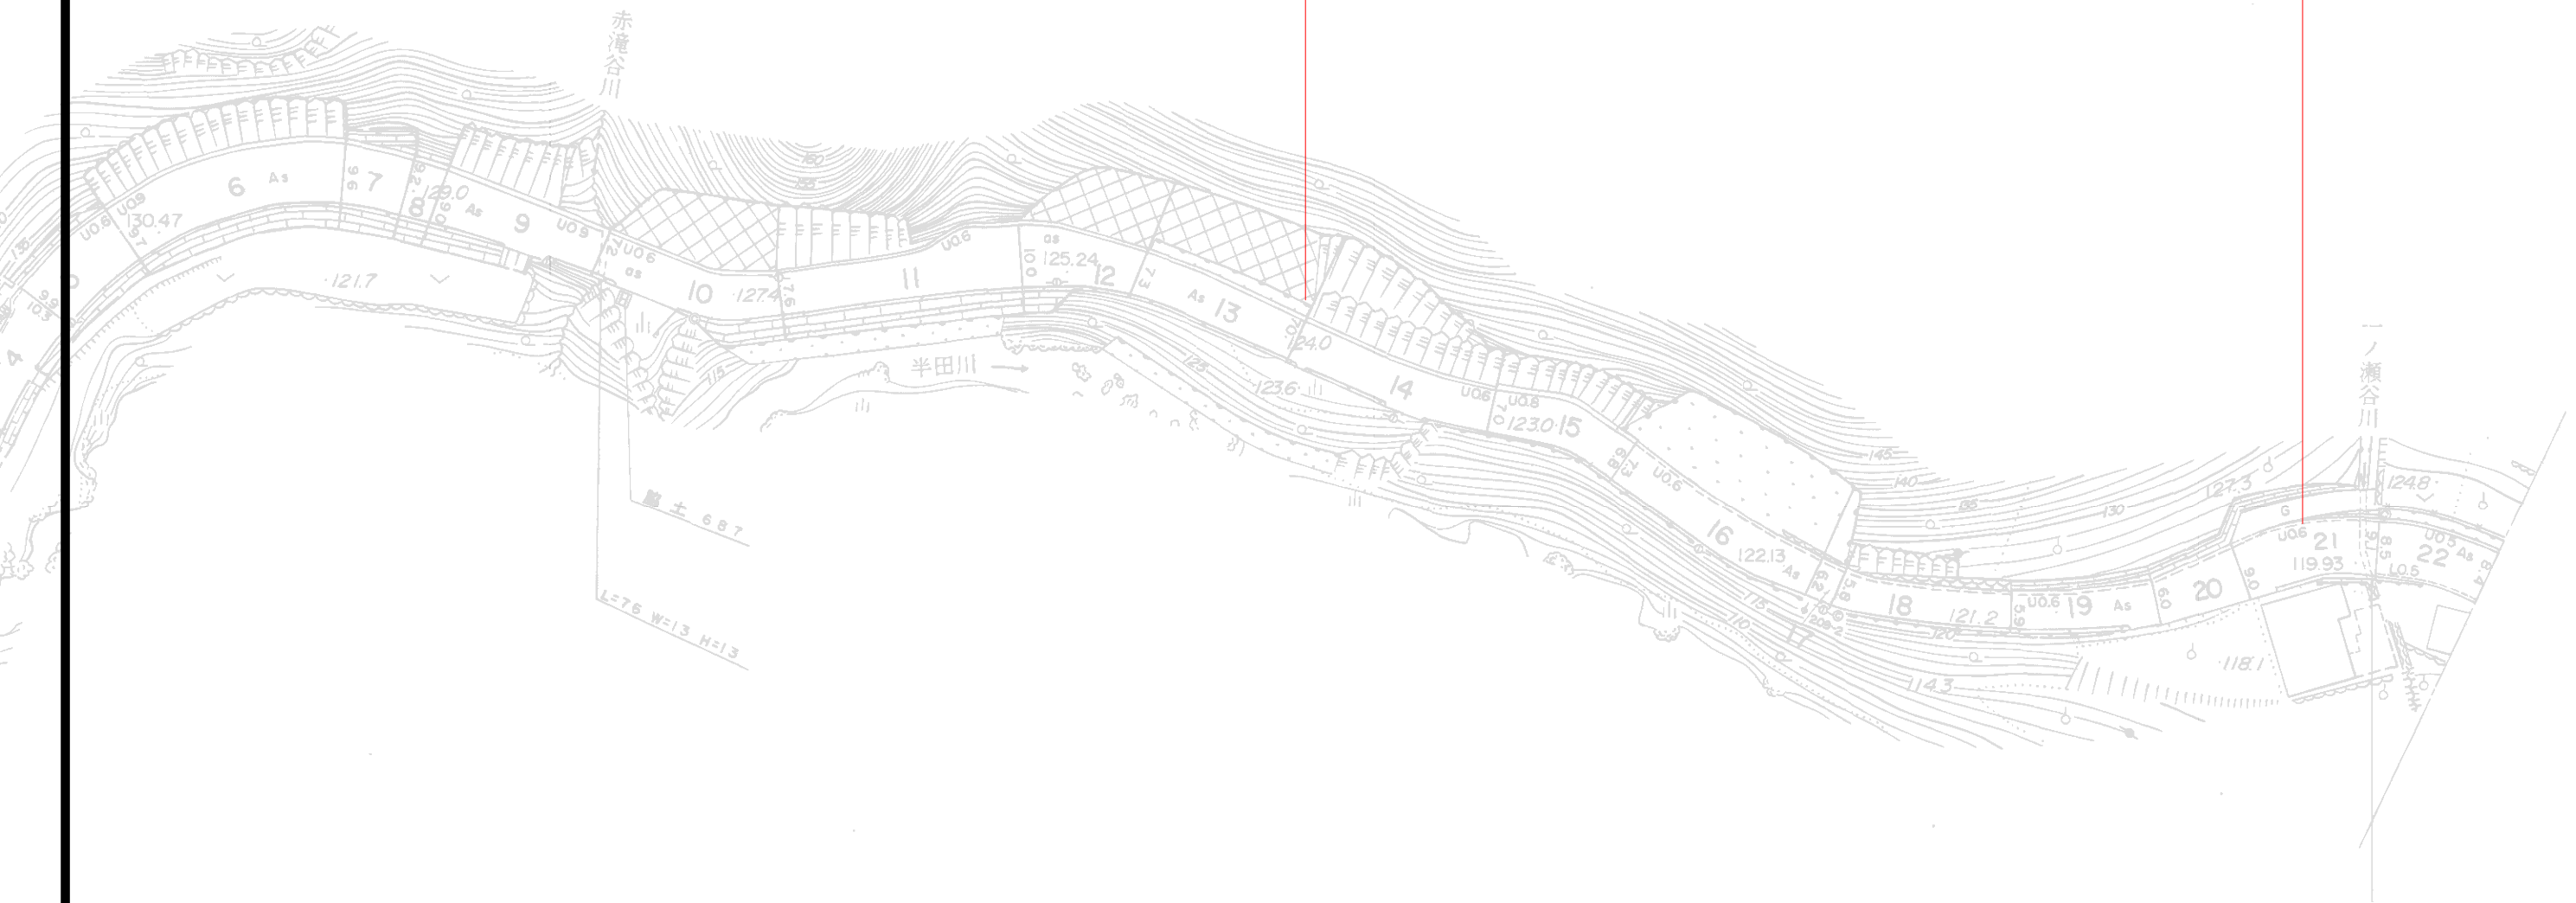

現地測量 A=0.01km² 路線測量 L=0.15km



実施設計図面

業 務 名	R7馬土 上蓮小野線 つ・半田平良石 道路測量業務		
路線名等	(一) 上蓮小野線		
業務箇所	美馬郡つるぎ町半田平良石		
図面名	平面図		
縮 尺	S=1:500	図面番号	1 / 1
会 社 名			
事業者名	徳島県西部総合県民局県土整備部<美馬>		