


案内板 A
S=1:20

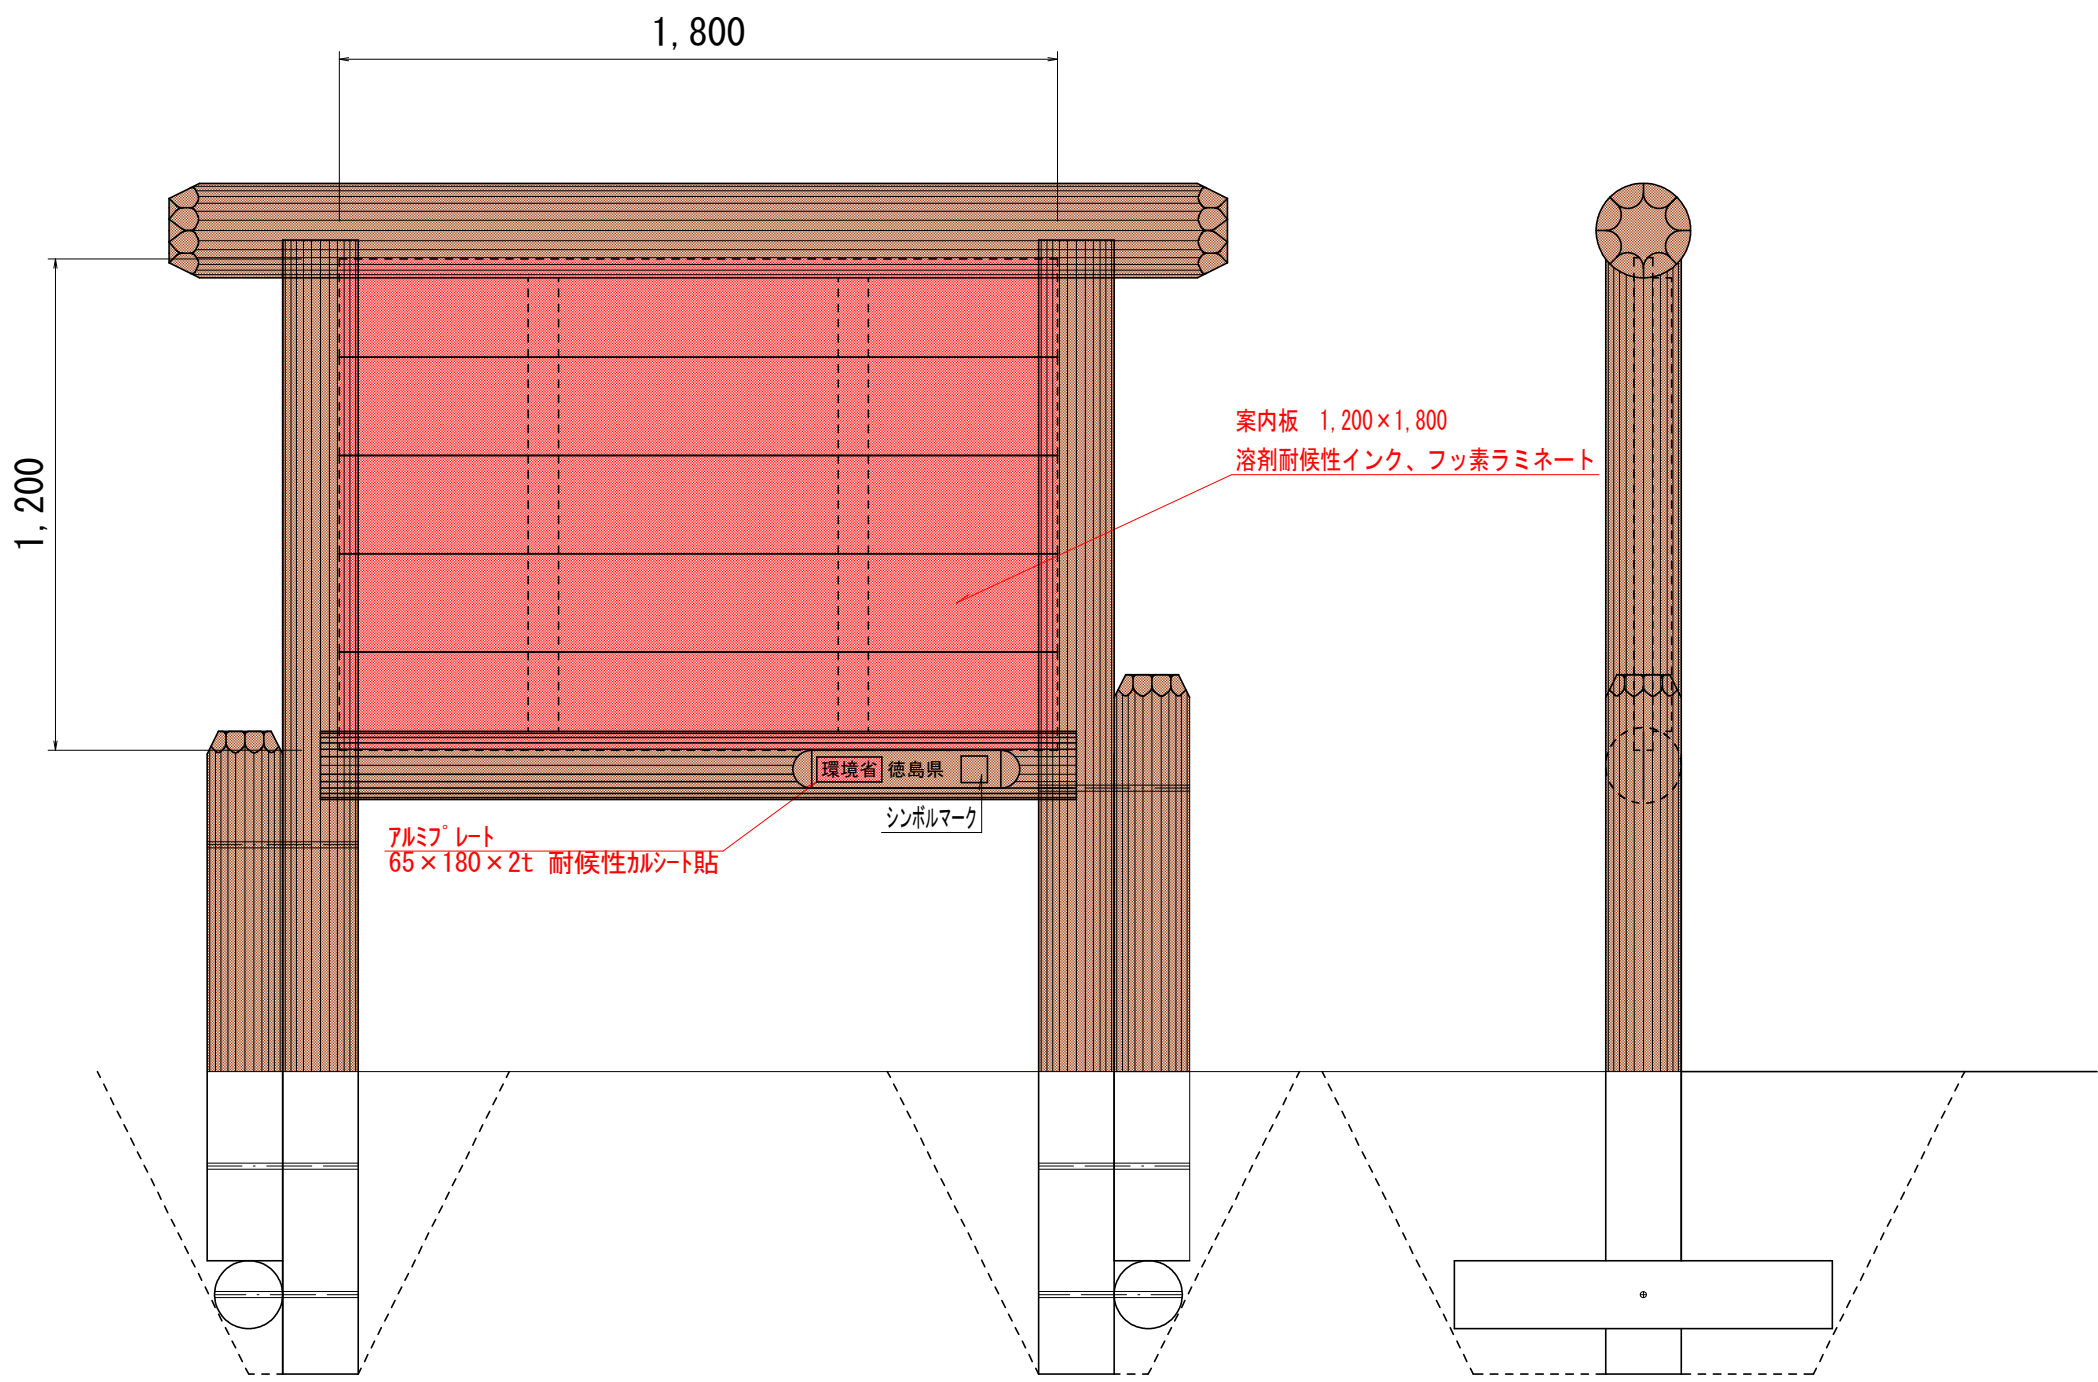

数 量 表 (案内板A)					1基当り
番号	名 称	材 質	規 格 ・ 寸 法	数 量	摘 要
1	案内板	アルミ	1200×1800、フッ素ラミネート	1 枚	多言語表記
2	木製支柱塗替	防腐塗料	ケレン後 防腐塗料 2 回塗	1 基	
3	70mm プレート	アルミ	65×180×2t 耐候性カシート貼	1 枚	

【特記事項】
本工事で使用する案内板は多言語表記とし、表記する言語は日本語に加え、英語、中国語(繁体字)、中国語(簡体字)及び韓国語とする。
受注者は案内板の製作に先立ち、デザイン案を作成し、監督員の承諾を受けなければならない。

工 事 名	R7サス 四国のみち 神・神領 案内標識再整備工事		
路線名等	四国のみち		
工事箇所	名西郡神山町神領		
図 面 名	構造図		
縮 尺	図 示	図面番号	1 / 1
施工年度	令和7年度		
事業者名	徳島県生活環境部サステナブル社会推進課		