埋立計画平面図

S=1/1000

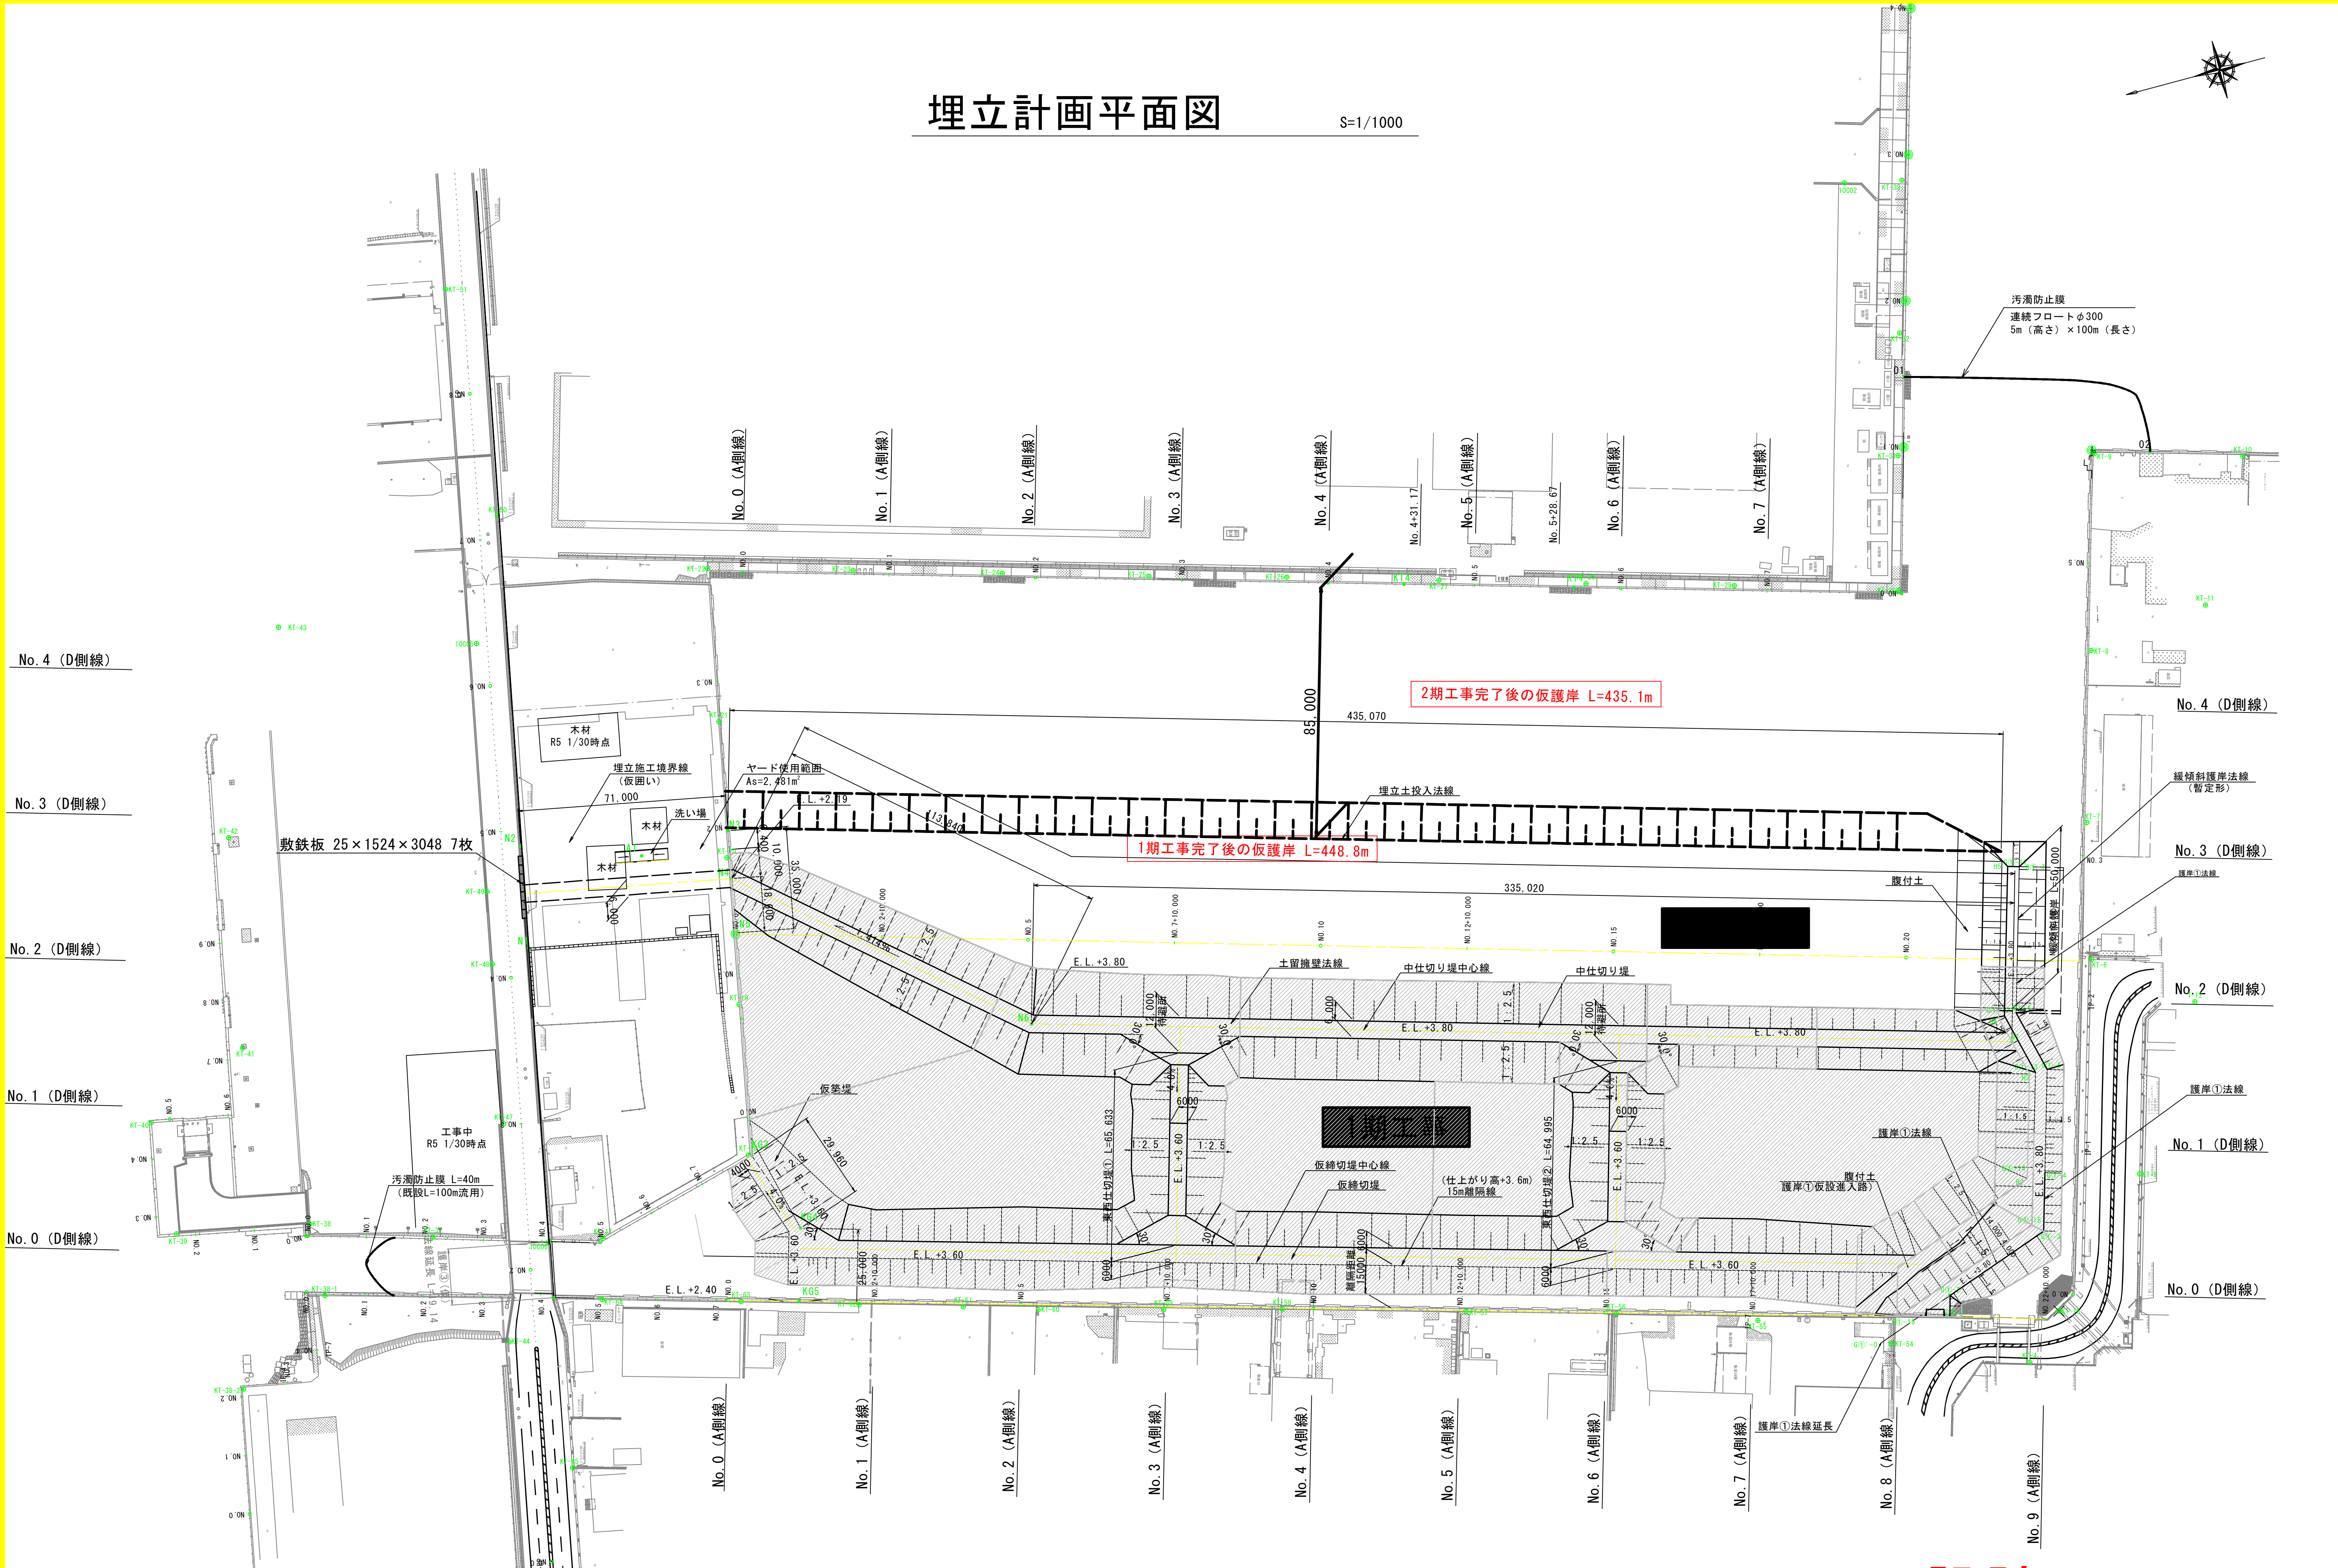

設計図面１／２

埋立計画平面図

S=1/1000

（実測沈下解析位置）

凡　例

記　号	名　　称	箇所数	備　　考
	フェーズ2護岸定期観測点	6	西側3箇所（KT-55、KT-58、KT-62）　東側3箇所（KT-23、KT-26、KT-29）
	海底面上沈下板、表層沈下板	2	北側（K1、H1）　南側（K3、H3）
	合　　計	8	

（注）実測沈下解析ケースは護岸：6、埋立地内：2箇所×2=4の合計10ケース

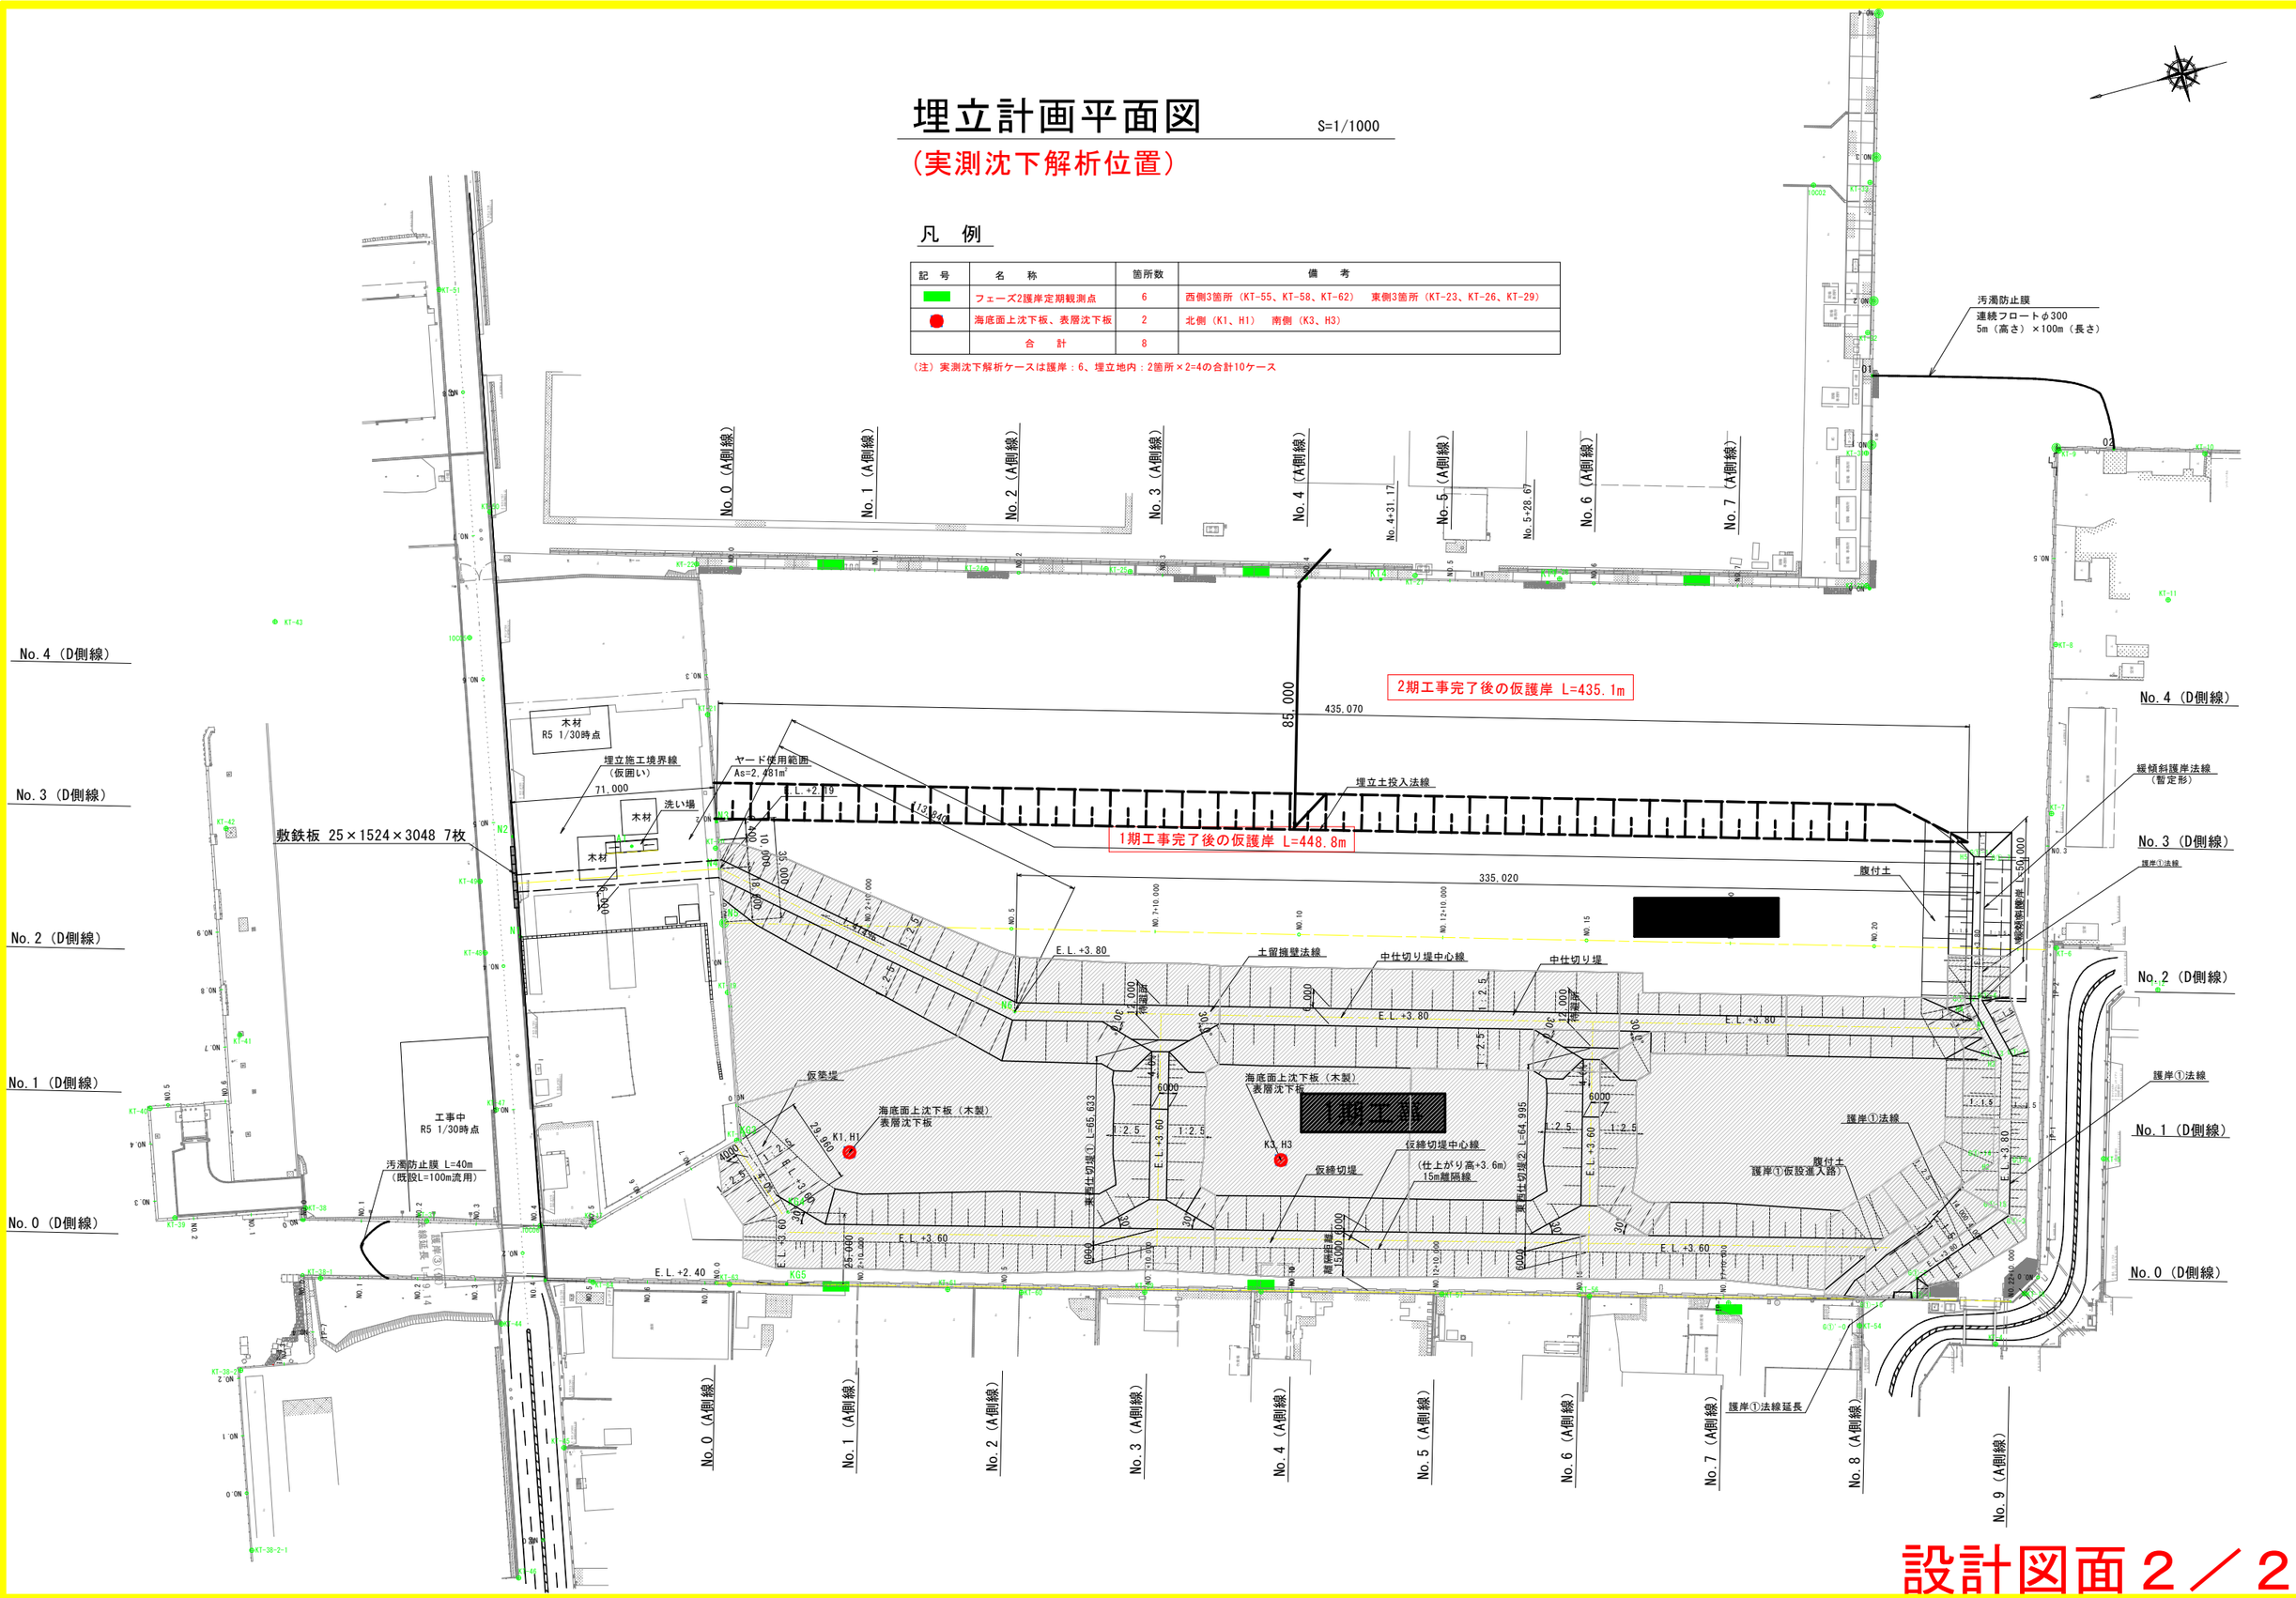

設計図面２／２