



S=1/50,000

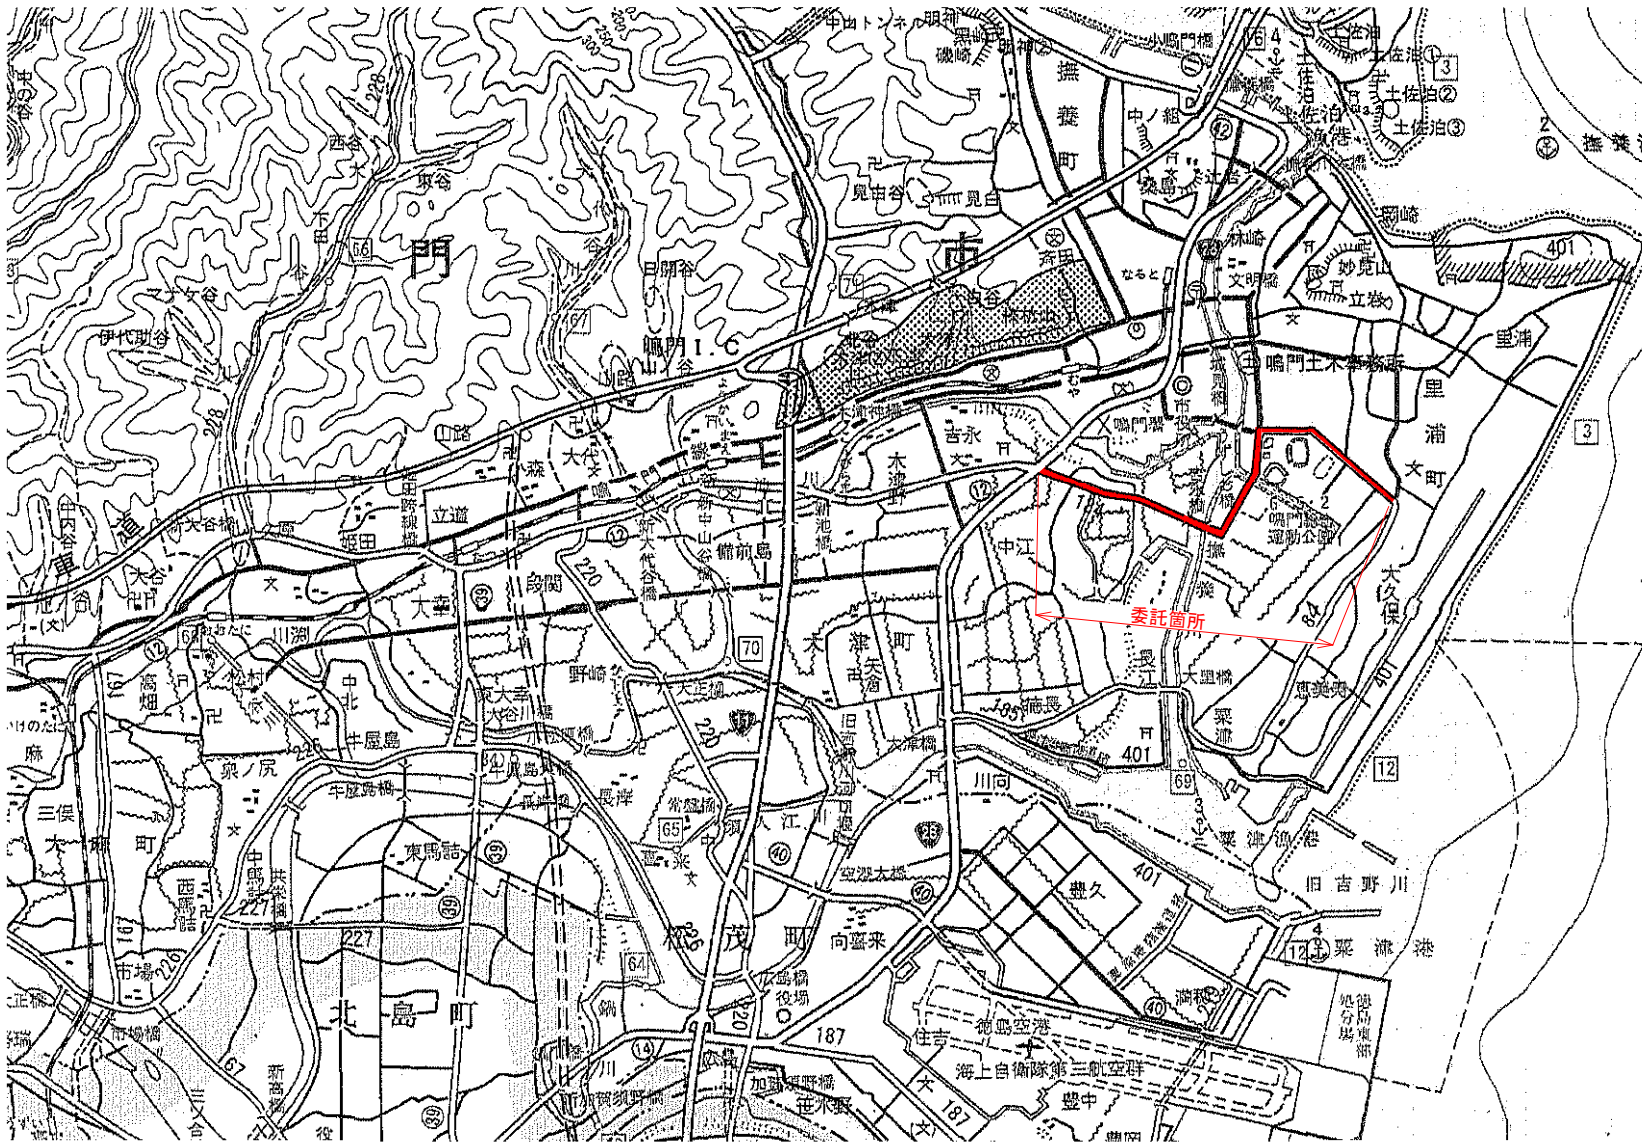

道路除草 断面図

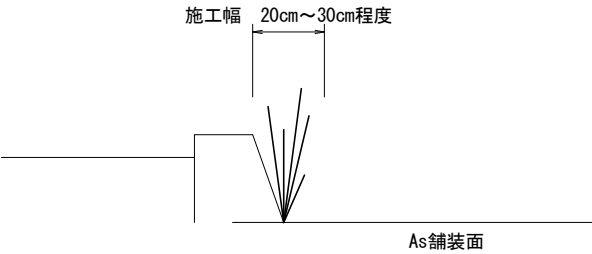

種別	算式等	数量	単位	備考
樹木剪定(冬期)	幹周60cm以上90cm未満	116	本	実施時期、対象木については、監督員と協議
道路除草(冬期)	飛び石防護有り	2,300	m2	冬期:作業時期12月中旬まで 機械除草 路側・路肩・法面部・交通島等の芝生・草地 道路除草 コンクリート構造物と舗装境界部分 W=20cm程度

実施設計図面

工事名	R7徳土 粟津港撫養線 鳴・大津吉永他 植栽剪定業務(2)		
路線名等	粟津港撫養線		
工事箇所	鳴門市大津町吉永他(第2分割)		
図名	位置図	標準断面図	
縮尺	図示	図面番号	
年度	令和7年度		
事業者名	徳島県東部県土整備局<徳島>		