


グラウンドアンカー-(3号受圧版)構造図(1)

S=1:10


(IXブロック)

参考図(角度補正なし F100UA)


アンカー装置図

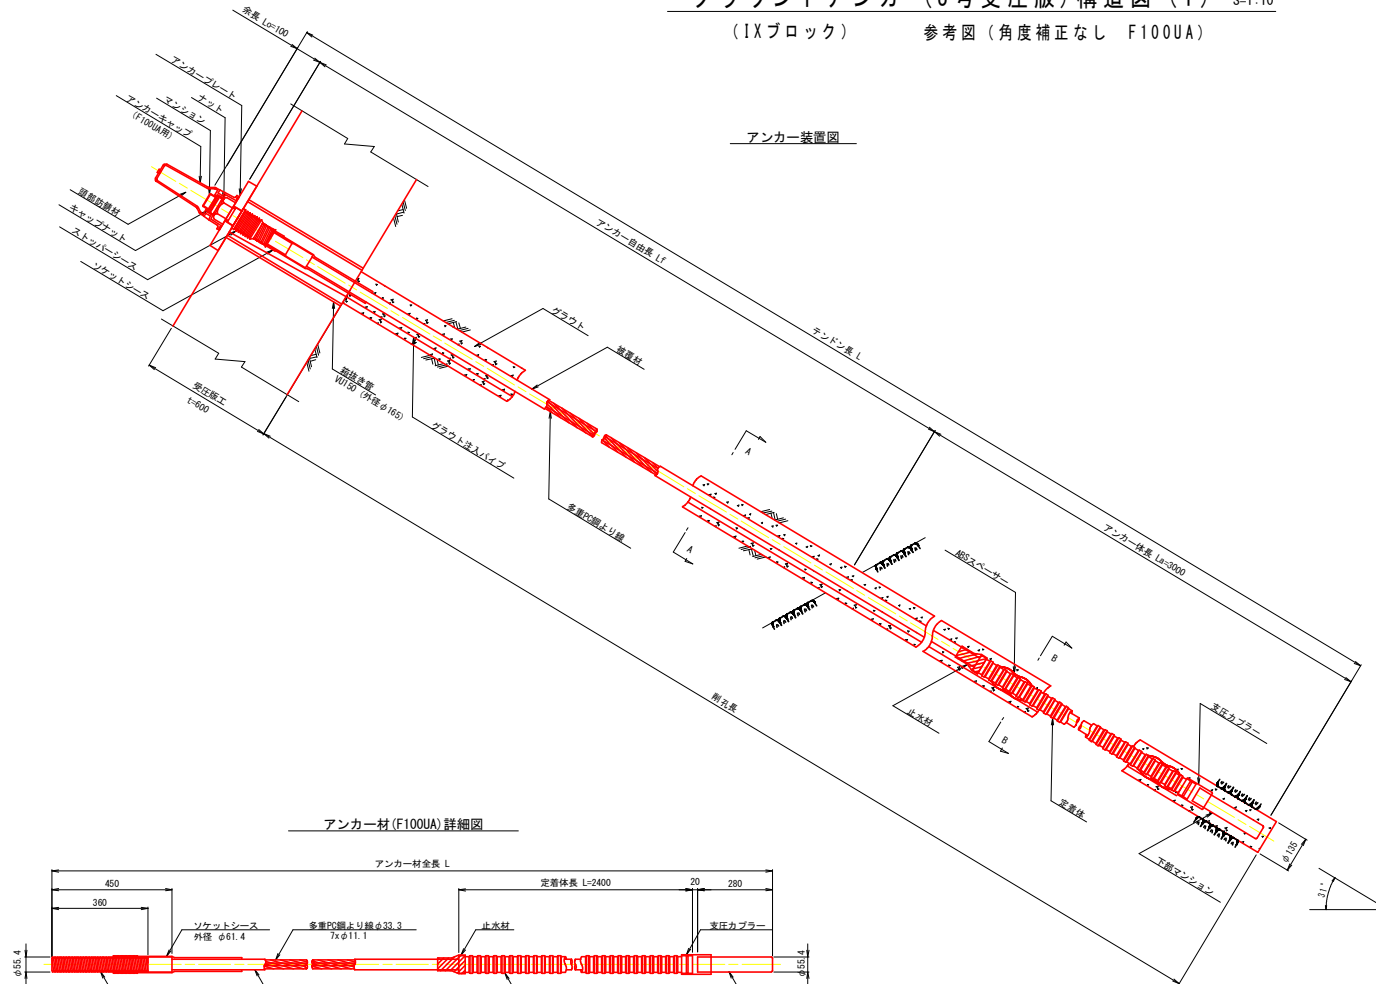


アンカー材(F100UA)詳細図

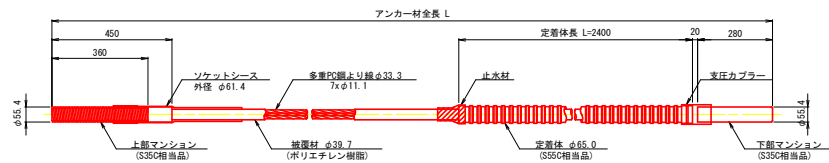


ナット
(S45C)

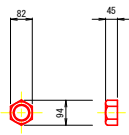


アンカーキャップ
(アルミ鋳鉄)

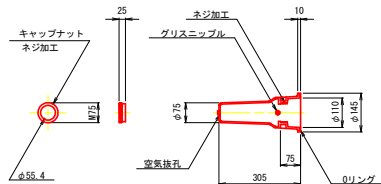


アンカープレート
(SS400, 重めつき)

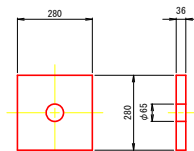

ストッパー
(ポリエチレン)

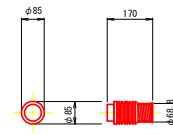

ABSスパーサー
(ABS樹脂)

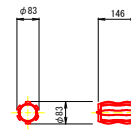


アンカー材料表

(1本当たり)

項目	規格	単位	数量	摘要
多重PC鋼より線ナット定着方式 (二重防食タイプ)	F100UA (7xφ11.1)	組	1	ポリエチレン被覆 ソケットシーシ含
上部マンション	φ55.4 L=450	本	1	S35C相当品
下部マンション	φ55.4 L=280	本	1	S35C相当品
ナット	L=94 H=45	個	1	S45C
アンカープレート	280x280x36, φ65	枚	1	SS400, 重めつき
ストッパー	φ85 L=170	個	1	ポリエチレン
定着体	φ65 L=2400	本	1	S55C相当品 (支柱カブラー含)
ABSスパーサー	φ83 L=146	個	3	ABS樹脂
アンカーキャップ	L=305	個	1	アルミ鋳鉄
環部防錆材	0.89kg	箇所	1	プロコートC同等品
グラウト注入パイプ	φ21.5	本	1	

断面図

S=1:5

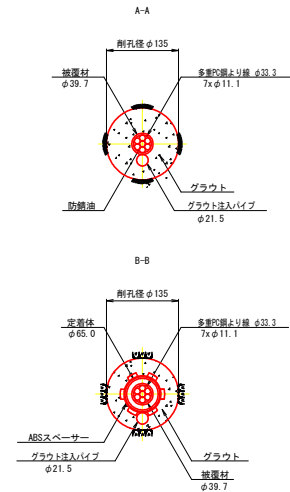


参考図

工事名	R7馬士 国道492号 美・木屋平三ツ木 道路改良工事		
路線名等	一般国道492号		
工事箇所	美馬市木屋平三ツ木		
図面名	グラウンドアンカー(3号受圧版)構造図		
縮尺	図示	図面番号	/
会社名			
事業者名	西部総合県民局県土整備部<美馬>		


鉄筋挿入工参考図

鉄筋挿入工(D19) S=1:5 (参考図)

(NO. 5+3.9~NO. 6+13.95)

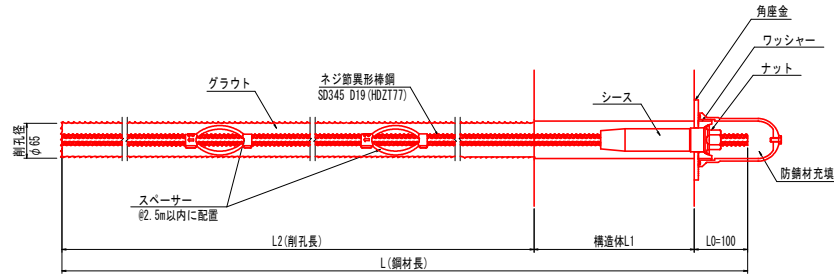


(NO. 6+10.0~NO. 8+12.1)

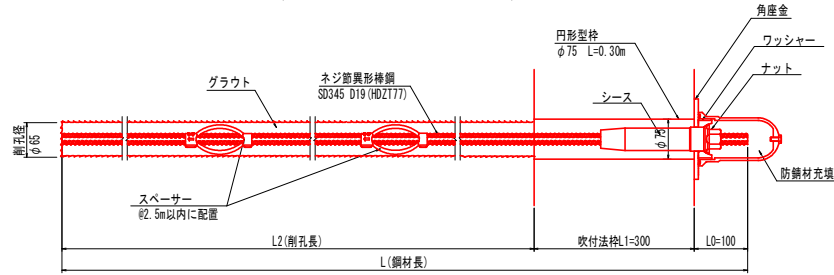


鉄筋挿入工頭詳細図 S=1:10 (参考図)


(NO. 5+3.9~NO. 6+13.95)

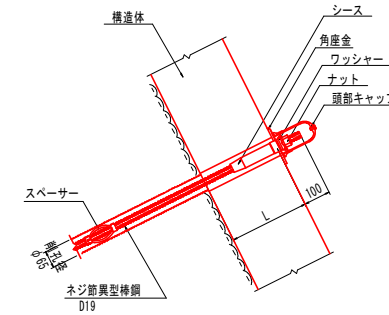


(NO. 6+10.0~NO. 8+12.1)

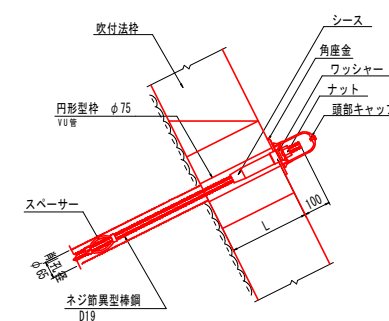


ナット (HDZT49) S=1:5

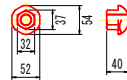


スペース S=1:5

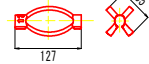


シース S=1:5

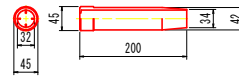


ワッシャー (HDZT49) S=1:5

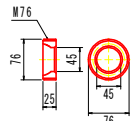

角座金 (HDZT77) S=1:5

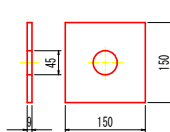

頭部キャップ S=1:5

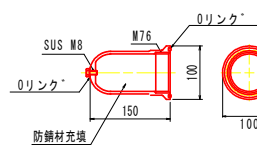

参考図

工事名	R7馬土 国道492号 美・本屋平三ツ木 道路改良工事		
路線名等	一般国道492号		
工事箇所	美馬市本屋平三ツ木		
図面名	鉄筋挿入工参考図		
縮尺	図示	図面番号	/
会社名			
事業者名	西部総合県民局県土整備部く美馬		