


S=1:200

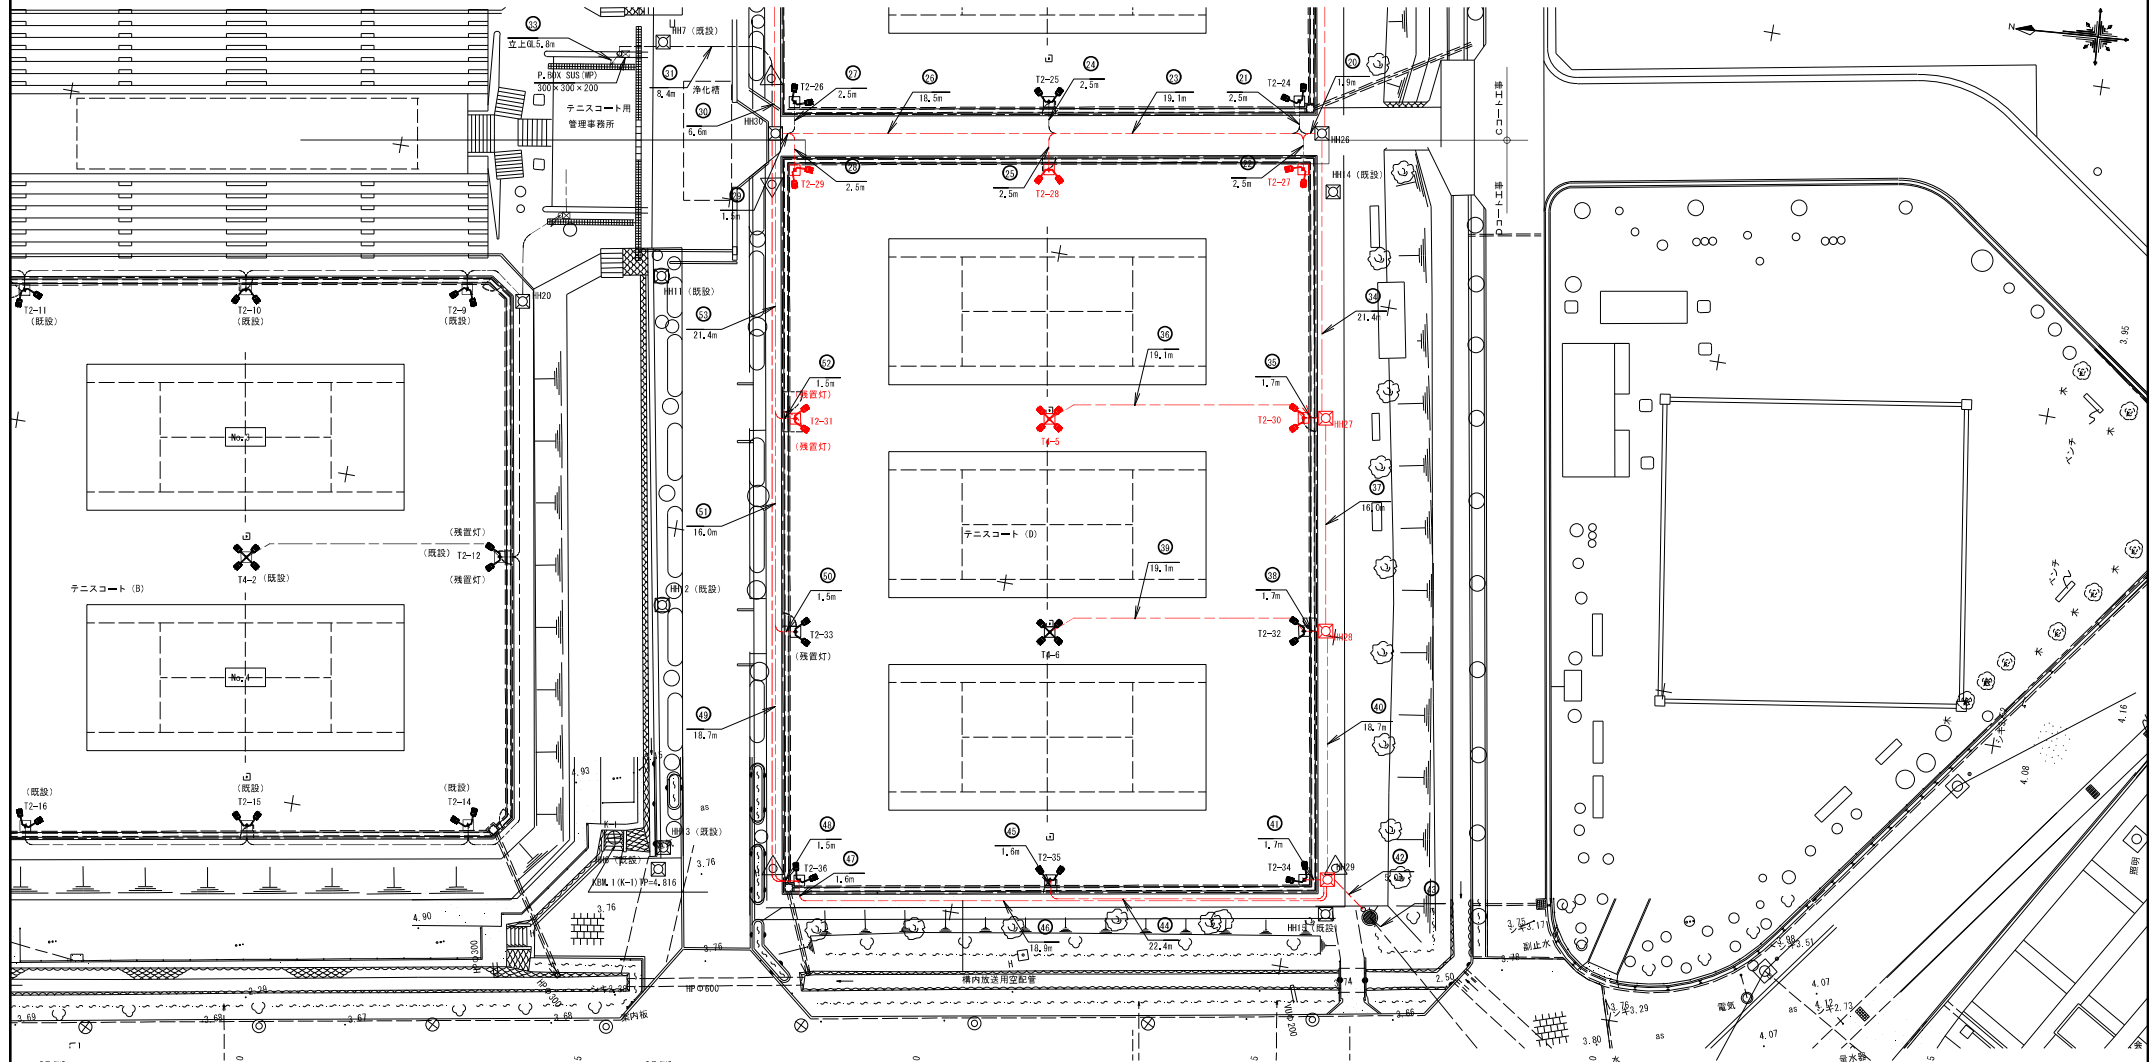

[凡例]

記 号	名 称	規 格	数 量	備 考
	新設ハンドホール	H2-6《鉄重R2K-60》	3基	・HH27,HH28,HH29

当初設計

工 事 名	R7橋土 蘆本公園 橋・庄町1 テニスコート照明設備工事（4）		
路線名等	蘆本公園		
工事箇所	徳島市庄町1丁目（第4分劃）		
図 面 名	照明計画平面図 0コート		
縮 尺	1:200	図面番号	1 / 11
会 社 名			
事業者名	徳島県東部県土整備局（徳島庁舎）		

記号	回路No.	配線	配管	備考	
⑦	分岐	FM-0E3, 10a-3C	FF管	・ A B コート工事にて敷設された既設引込分岐室よりの配線を照明分岐室L1-1へ接続する。照H1～照H21～L1-1までの配線余長分は、照H1、照H6の結束余長を照H1より引きを行い、照H1～照H21～L1-1までの新設管路へ入線を行う。	
		FM-0E3, 10a-3C	遮断管FF管		
		FM-0E3, 10a-3C	遮断管FF管		
	No. 2	FM-0E3, 10a-3C	遮断管FF管		
		FM-0E3, 10a-3C	遮断管FF管		
	No. 3	FM-0E3, 10a-3C	遮断管FF管		
		FM-0E3, 10a-3C	遮断管FF管		
	No. 4	FM-0E3, 10a-3C	遮断管FF管		
		FM-0E3, 10a-3C	遮断管FF管		
	No. 5	FM-0E3, 10a-3C	遮断管FF管		
		FM-0E3, 10a-3C	遮断管FF管		
		FM-0E3, 10a-3C	遮断管FF管		
⑧		FM-0E3, 10a-3C	遮断管FF管	配線は本工事	
		FM-0E3, 5a-3C	遮断管FF管		
		FM-0E3, 0a-3C	遮断管FF管		
	No. 7	FM-0E3, 10a-3C	遮断管FF管		
		FM-0E3, 10a-3C	遮断管FF管		
	No. 10	FM-0E3, 10a-3C	遮断管FF管		
		FM-0E3, 10a-3C	遮断管FF管		
	分岐	FM-0E3, 20a-10	遮断管FF管	照明遠方制御線 (2面分)	
	分岐	FM-0E3, 5a-3C	遮断管FF管	照明遠方制御線 (2面分)	
	分岐	FM-0E3, 5a-3C	遮断管FF管	照明遠方制御線 (3面分)	
	分岐	FM-0E3, 5a-3C	遮断管FF管	照明遠方制御線 (3面分)	
	⑨	No. 1	FM-0E3, 10a-3C	遮断管FF管	・ A B コート工事にて敷設された既設引込分岐室よりの配線を照明分岐室L1-1へ接続する。照H1～照H21～L1-1までの配線余長分は、照H1、照H6の結束余長を照H1より引きを行い、照H1～照H21～L1-1までの新設管路へ入線を行う。
		FM-0E3, 10a-3C	遮断管FF管		
No. 2		FM-0E3, 10a-3C	遮断管FF管		
		FM-0E3, 10a-3C	遮断管FF管		
No. 3		FM-0E3, 10a-3C	遮断管FF管		
		FM-0E3, 10a-3C	遮断管FF管		
			FF管	通信回路用配管	
			FF管	通信回路用配管	
			FF管	通信回路用配管	
⑩		分岐	FM-0E3, 10a-3C	FF管	伝+6, 0mまで + 配線は引込責任分界点へ3込
				FF管	伝+6, 0mまで + 外部契約通信用配管
				FF管	伝+6, 0mまで + 外部契約通信用配管
			FF管	伝+6, 0mまで + 外部契約通信用配管	
	No. 4	FM-0E3, 10a-3C	遮断管FF管		
	No. 5	FM-0E3, 10a-3C	遮断管FF管		
	No. 6	FM-0E3, 10a-3C	遮断管FF管		
	No. 8	FM-0E3, 10a-3C	遮断管FF管	配線は本工事	
		FM-0E3, 10a-3C	遮断管FF管		
	No. 10	FM-0E3, 10a-3C	遮断管FF管		
		FM-0E3, 10a-3C	遮断管FF管		
	⑪	分岐	FM-0E3, 20a-10	遮断管FF管	照明遠方制御線 (2面分)
分岐		FM-0E3, 5a-3C	遮断管FF管	照明遠方制御線 (2面分)	
分岐		FM-0E3, 5a-3C	遮断管FF管	照明遠方制御線 (3面分)	
分岐		FM-0E3, 5a-3C	遮断管FF管	照明遠方制御線 (3面分)	
分岐		FM-0E3, 5a-3C	遮断管FF管	通信回路用配管	
		FM-0E3, 10a-3C	遮断管FF管	通信回路用配管	
		FM-0E3, 10a-3C	遮断管FF管	通信回路用配管	
			FF管	小信号配線用配管	
			FF管	小信号配線用配管	
			FF管	小信号配線用配管	
		No. 5	FM-0E3, 10a-3C	FF管	
		No. 6	FM-0E3, 10a-3C	FF管	
⑫	No. 5	FM-0E3, 10a-3C	FF管		
	No. 6	FM-0E3, 10a-3C	FF管		

記号	回路No.	配線	配管	備考
(9)	No. 9	EV-DELS 50c-30	FEF40	
(10)	No. 9	EV-DELS 50c-30	FEF40	
(11)	No. 8	EV-DELS 01c-30	敷設用PEF10	配線は本工事
	No. 9	EV-DELS 01c-30	敷設用PEF10	
	No. 10	EV-DELS 01c-30	敷設用PEF10	
	No. 11	EV-DELS 01c-30	敷設用PEF10	
	No. 12	EV-DELS 01c-30	敷設用PEF10	照明通方形継継(2区分)
	No. 13	EV-DELS 01c-30	敷設用PEF10	照明通方形継継(2区分)
	No. 14	EV-DELS 01c-30	敷設用PEF10	照明通方形継継(3区分)
	No. 15	EV-DELS 01c-30	敷設用PEF10	照明通方形継継(3区分)
	No. 16	EV-DELS 01c-30	敷設用PEF10	照明通方形継継(3区分)
	No. 17	EV-DELS 01c-30	敷設用PEF10	通信回線用空配管
	No. 18	EV-DELS 01c-30	敷設用PEF10	通信回線用空配管
	No. 19	EV-DELS 01c-30	敷設用PEF10	通信回線用空配管
	No. 20	EV-DELS 01c-30	敷設用PEF10	通信回線用空配管
	No. 21	EV-DELS 01c-30	敷設用PEF10	通信回線用空配管
(12)	No. 9	EV-DELS 50c-30	FEF40	
(13)	No. 8	EV-DELS 01c-30	敷設用PEF10	配線は本工事
	No. 9	EV-DELS 01c-30	敷設用PEF10	
	No. 10	EV-DELS 01c-30	敷設用PEF10	
	No. 11	EV-DELS 01c-30	敷設用PEF10	
	No. 12	EV-DELS 01c-30	敷設用PEF10	照明通方形継継(2区分)
	No. 13	EV-DELS 01c-30	敷設用PEF10	照明通方形継継(2区分)
	No. 14	EV-DELS 01c-30	敷設用PEF10	照明通方形継継(3区分)
	No. 15	EV-DELS 01c-30	敷設用PEF10	照明通方形継継(3区分)
	No. 16	EV-DELS 01c-30	敷設用PEF10	通信回線用空配管
	No. 17	EV-DELS 01c-30	敷設用PEF10	通信回線用空配管
	No. 18	EV-DELS 01c-30	敷設用PEF10	通信回線用空配管
	No. 19	EV-DELS 01c-30	敷設用PEF10	通信回線用空配管
	No. 20	EV-DELS 01c-30	敷設用PEF10	通信回線用空配管
(14)	No. 8	EV-DELS 01c-30	敷設用PEF10	配線は本工事
	No. 9	EV-DELS 01c-30	敷設用PEF10	
	照明分岐箱内	敷設用PEF10	空配管	
	照明分岐箱内	敷設用PEF10	空配管	
	照明分岐箱内	敷設用PEF10	空配管	照明分岐箱内MTT工事
	照明分岐箱内	敷設用PEF10	空配管	
(15)	No. 9	EV-DELS 50c-30	FEF40	分岐箱で角φ丸変換
(16)	No. 9	EV-DELS 50c-30	FEF40	分岐箱で角φ丸変換
(17)	No. 8	EV-DELS 01c-30	FEF40	分岐箱で角φ丸変換
	No. 9	EV-DELS 01c-30	FEF40	分岐箱で角φ丸変換
(18)	No. 8	EV-DELS 01c-30	敷設用PEF10	配線は本工事
	No. 9	EV-DELS 01c-30	敷設用PEF10	
	照明分岐箱内	敷設用PEF10	空配管	
	照明分岐箱内	敷設用PEF10	空配管	
	照明分岐箱内	敷設用PEF10	空配管	照明分岐箱内MTT工事
	照明分岐箱内	敷設用PEF10	空配管	
(19)	No. 9	EV-DELS 50c-30	FEF40	分岐箱で角φ丸変換
(20)	No. 8	EV-DELS 01c-30	FEF40	分岐箱で角φ丸変換
	No. 9	EV-DELS 01c-30	FEF40	分岐箱で角φ丸変換
(21)	No. 8	EV-DELS 01c-30	敷設用PEF10	配線は本工事
	No. 9	EV-DELS 01c-30	敷設用PEF10	
	照明分岐箱内	敷設用PEF10	空配管	
	照明分岐箱内	敷設用PEF10	空配管	
	照明分岐箱内	敷設用PEF10	空配管	照明分岐箱内MTT工事
	照明分岐箱内	敷設用PEF10	空配管	
(22)	No. 8	EV-DELS 01c-30	FEF40	分岐箱で角φ丸変換
(23)	No. 8	EV-DELS 01c-30	FEF40	分岐箱で角φ丸変換
(24)	No. 8	EV-DELS 01c-30	敷設用PEF10	配線は本工事
	No. 9	EV-DELS 01c-30	敷設用PEF10	
	照明分岐箱内	敷設用PEF10	空配管	
	照明分岐箱内	敷設用PEF10	空配管	
	照明分岐箱内	敷設用PEF10	空配管	照明分岐箱内MTT工事
	照明分岐箱内	敷設用PEF10	空配管	
(25)	No. 8	EV-DELS 01c-30	FEF40	分岐箱で角φ丸変換
(26)	No. 8	EV-DELS 01c-30	FEF40	分岐箱で角φ丸変換
(27)	No. 8	EV-DELS 01c-30	敷設用PEF10	配線は本工事
	No. 9	EV-DELS 01c-30	敷設用PEF10	
	照明分岐箱内	敷設用PEF10	空配管	
	照明分岐箱内	敷設用PEF10	空配管	
	照明分岐箱内	敷設用PEF10	空配管	照明分岐箱内MTT工事
	照明分岐箱内	敷設用PEF10	空配管	

記 号	回路No.	配 線	配 管	備 考
②	No. 8	EH-CE3, Qeq-3C DH-CE3, Qeq-3C	難燃角FEP50	
	No. 9	EH-CE3, Qeq-3C		
	No. 10	EH-CE3, Qeq-3C	難燃角FEP50	
③		照明用4×4用	難燃角FEP50	空配管
		配線用4×4用	難燃角FEP50	空配管
		構内電話・放送	難燃角FEP50	空配管 構内電話NTT工事
		配線用4×4用	難燃角FEP50	
		配線用4×4用	難燃角FEP50	
④		構内電話・放送	難燃角FEP50	空配管 構内電話NTT工事
		配線用4×4用	難燃角FEP50	
		配線用4×4用	難燃角FEP50	
		配線用4×4用	難燃角FEP50	
		配線用4×4用	難燃角FEP50	
⑤		照明用4×4用	FEP65	
		配線用4×4用	FEP65	
		構内電話・放送	FEP50	空配管 構内電話NTT工事
		配線用4×4用	FEP50	
		配線用4×4用	FEP50	
⑥		照明用4×4用	難燃角FEP50	空配管 構内電話NTT工事
		配線用4×4用	難燃角FEP50	
		配線用4×4用	難燃角FEP50	
		配線用4×4用	難燃角FEP50	
		配線用4×4用	難燃角FEP50	
⑦	No. 8	EH-CE3, Qeq-3C	難燃角FEP50	配線・配管は本工事
	No. 9	EH-CE3, Qeq-3C		
	No. 10	EH-CE3, Qeq-3C	難燃角FEP50	
	15→17	EH-CE3, Qeq-3C	難燃角FEP50	照明遠方制御線(2面分)
	17→18	EH-CE3, Qeq-3C	難燃角FEP50	照明遠方制御線(2面分)
	18→19	EH-CE3, Qeq-3C	難燃角FEP50	照明遠方制御線(3面分)
	19→20	EH-CE3, Qeq-3C	難燃角FEP50	照明遠方制御線(3面分)
	20→21	EH-CE3, Qeq-3C	難燃角FEP50	通信回線用空配管
	21→22	EH-CE3, Qeq-3C	難燃角FEP50	通信回線用空配管
	22→23	EH-CE3, Qeq-3C	難燃角FEP50	通信回線用空配管 構内電話NTT工事
	23→24	EH-CE3, Qeq-3C	難燃角FEP50	通信回線用空配管
	24→25	EH-CE3, Qeq-3C	難燃角FEP50	通信回線用空配管
	25→26	EH-CE3, Qeq-3C	難燃角FEP50	通信回線用空配管
	26→27	EH-CE3, Qeq-3C	難燃角FEP50	通信回線用空配管
	27→28	EH-CE3, Qeq-3C	難燃角FEP50	通信回線用空配管
⑧	No. 8	EH-CE3, Qeq-3C	FEP65	
	No. 9	EH-CE3, Qeq-3C		
	No. 10	EH-CE3, Qeq-3C	難燃角FEP50	
	15→17	EH-CE3, Qeq-3C	難燃角FEP50	照明遠方制御線(2面分)
	17→18	EH-CE3, Qeq-3C	難燃角FEP50	照明遠方制御線(2面分)
⑨	18→19	EH-CE3, Qeq-3C	難燃角FEP50	照明遠方制御線(3面分)
	19→20	EH-CE3, Qeq-3C	難燃角FEP50	照明遠方制御線(3面分)
	20→21	EH-CE3, Qeq-3C	難燃角FEP50	通信回線用空配管
	21→22	EH-CE3, Qeq-3C	難燃角FEP50	通信回線用空配管
	22→23	EH-CE3, Qeq-3C	難燃角FEP50	通信回線用空配管 構内電話NTT工事
⑩		照明用4×4用	難燃角FEP50	
		配線用4×4用	難燃角FEP50	
		構内電話・放送	難燃角FEP50	通信回線用空配管
		配線用4×4用	難燃角FEP50	
		配線用4×4用	難燃角FEP50	
⑪	No. 9	EH-CE3, Qeq-3C	FEP65	
	No. 10	EH-CE3, Qeq-3C		
⑫	No. 10	EH-CE3, Qeq-3C	難燃角FEP50	
	15→17	EH-CE3, Qeq-3C	難燃角FEP50	照明遠方制御線(2面分)
	17→18	EH-CE3, Qeq-3C	難燃角FEP50	照明遠方制御線(2面分)
	18→19	EH-CE3, Qeq-3C	難燃角FEP50	照明遠方制御線(3面分)
	19→20	EH-CE3, Qeq-3C	難燃角FEP50	照明遠方制御線(3面分)
	20→21	EH-CE3, Qeq-3C	難燃角FEP50	通信回線用空配管
	21→22	EH-CE3, Qeq-3C	難燃角FEP50	通信回線用空配管
	22→23	EH-CE3, Qeq-3C	難燃角FEP50	通信回線用空配管 構内電話NTT工事
	23→24	EH-CE3, Qeq-3C	難燃角FEP50	通信回線用空配管
	24→25	EH-CE3, Qeq-3C	難燃角FEP50	通信回線用空配管
	25→26	EH-CE3, Qeq-3C	難燃角FEP50	通信回線用空配管
	26→27	EH-CE3, Qeq-3C	難燃角FEP50	通信回線用空配管
	27→28	EH-CE3, Qeq-3C	難燃角FEP50	通信回線用空配管
	28→29	EH-CE3, Qeq-3C	難燃角FEP50	通信回線用空配管

特記記載が無い配管は本工事とする。

 ※本工事対象外工事範囲

当初設計

工 事 名	R7 橋 本 公園 緑・庄町1 テニスコート照明設備工事(4)		
発注者名	熊本公園 緑本公園		
工事箇所	篠山市庄町1丁目(第4分劃)		
図 面 名	0コート配線リスト(1)		
縮 尺	一	図面番号	2 / 11
会 社 名			
事業者名	熊本県東部土木整備局(篠島庁舎)		

Dコート配線リスト(2)

記 号	回路No.	配 線	配 管	備 考
①	No.11	照明用配線	FEP50	
②	No.5-5	照明用配線	難燃角FEP50	照明遠方制御線(2面分)
	No.5-6	照明用配線	難燃角FEP50	照明遠方制御線(2面分)
	No.5-7	照明用配線	難燃角FEP50	照明遠方制御線(3面分)
	No.5-8	照明用配線	難燃角FEP50	照明遠方制御線(3面分)
	配管角5ヶ所	難燃角FEP50	通信回線用空配管	
	分岐部1ヶ所	難燃角FEP50	通信回線用空配管	
	構内電話	難燃角FEP50	通信回線用空配管	構内電話NTT工事
		難燃角FEP50	通信回線用空配管	
		難燃角FEP50	通信回線用空配管	
		難燃角FEP50	通信回線用空配管	
③	No.5-5	照明用配線	難燃角FEP50	照明遠方制御線(2面分)
	No.5-6	照明用配線	難燃角FEP50	照明遠方制御線(2面分)
	No.5-7	照明用配線	難燃角FEP50	照明遠方制御線(3面分)
	No.5-8	照明用配線	難燃角FEP50	照明遠方制御線(3面分)
	配管角5ヶ所	難燃角FEP50	通信回線用空配管	
	分岐部3ヶ所	難燃角FEP50	通信回線用空配管	
	構内電話	難燃角FEP50	通信回線用空配管	構内電話NTT工事
		難燃角FEP50	通信回線用空配管	
④	No.10	照明用配線	FEP30	
⑤	No.10	照明用配線	FEP30	通信回線用空配管
⑥	No.10	照明用配線	FEP30	
⑦	No.10	照明用配線	FEP30	通信回線用空配管
⑧	No.10	照明用配線	FEP50	分岐部で角⇄丸変換
⑨	No.10	照明用配線	FEP50	通信回線用空配管
⑩	No.10	照明用配線	難燃角FEP50	
⑪	No.10	照明用配線	難燃角FEP50	通信回線用空配管
⑫	No.10	照明用配線	FEP50	分岐部で角⇄丸変換
⑬	No.8	照明用配線	FEP50	分岐部で角⇄丸変換
⑭	No.5-5	照明用配線	FEP50	分岐部で角⇄丸変換
⑮	No.3	照明用配線	難燃角FEP50	
	No.11	照明用配線	難燃角FEP50	
	No.10	照明用配線	難燃角FEP50	
	配管	難燃角FEP50	通信回線用空配管	
⑯	No.8	照明用配線	難燃角FEP50	
	No.9	照明用配線	難燃角FEP50	
	No.10	照明用配線	難燃角FEP50	
	No.10	照明用配線	難燃角FEP50	通信回線用空配管
⑰	No.4	照明用配線	難燃角FEP50	照明灯
	No.5	照明用配線	難燃角FEP50	照明灯
	No.6	照明用配線	難燃角FEP50	照明灯
	No.8	照明用配線	難燃角FEP50	照明灯
⑱	No.4	照明用配線	難燃角FEP50	照明灯
	No.5	照明用配線	難燃角FEP50	照明灯
	No.6	照明用配線	難燃角FEP50	照明灯
	No.8	照明用配線	難燃角FEP50	照明灯
⑲	No.4	照明用配線	難燃角FEP50	照明灯
	No.5	照明用配線	難燃角FEP50	照明灯
	No.6	照明用配線	難燃角FEP50	照明灯
	No.8	照明用配線	難燃角FEP50	照明灯
⑳	No.4	照明用配線	難燃角FEP50	照明灯
	No.5	照明用配線	難燃角FEP50	照明灯
	No.6	照明用配線	難燃角FEP50	照明灯
	No.8	照明用配線	難燃角FEP50	照明灯
㉑	照明灯	照明用配線	難燃角FEP50	照明灯
㉒	照明灯	照明用配線	難燃角FEP50	照明灯

特記記載が無い配管は本工事とする。


※本工事対象外工事範囲

当初設計

工 事 名	R7徳土 蔵本公園 徳・庄町1 テニスコート照明設備工事(4)		
路線名等	蔵本公園		
工事箇所	徳島市庄町1丁目(第4分画)		
図 面 名	Dコート配線リスト(2)		
縮 尺	—	図面番号	3 / 11
会 社 名			
事業者名	徳島県東部道土整備局(徳島庁舎)		

配線系統図 S=NON

Dコート(1)

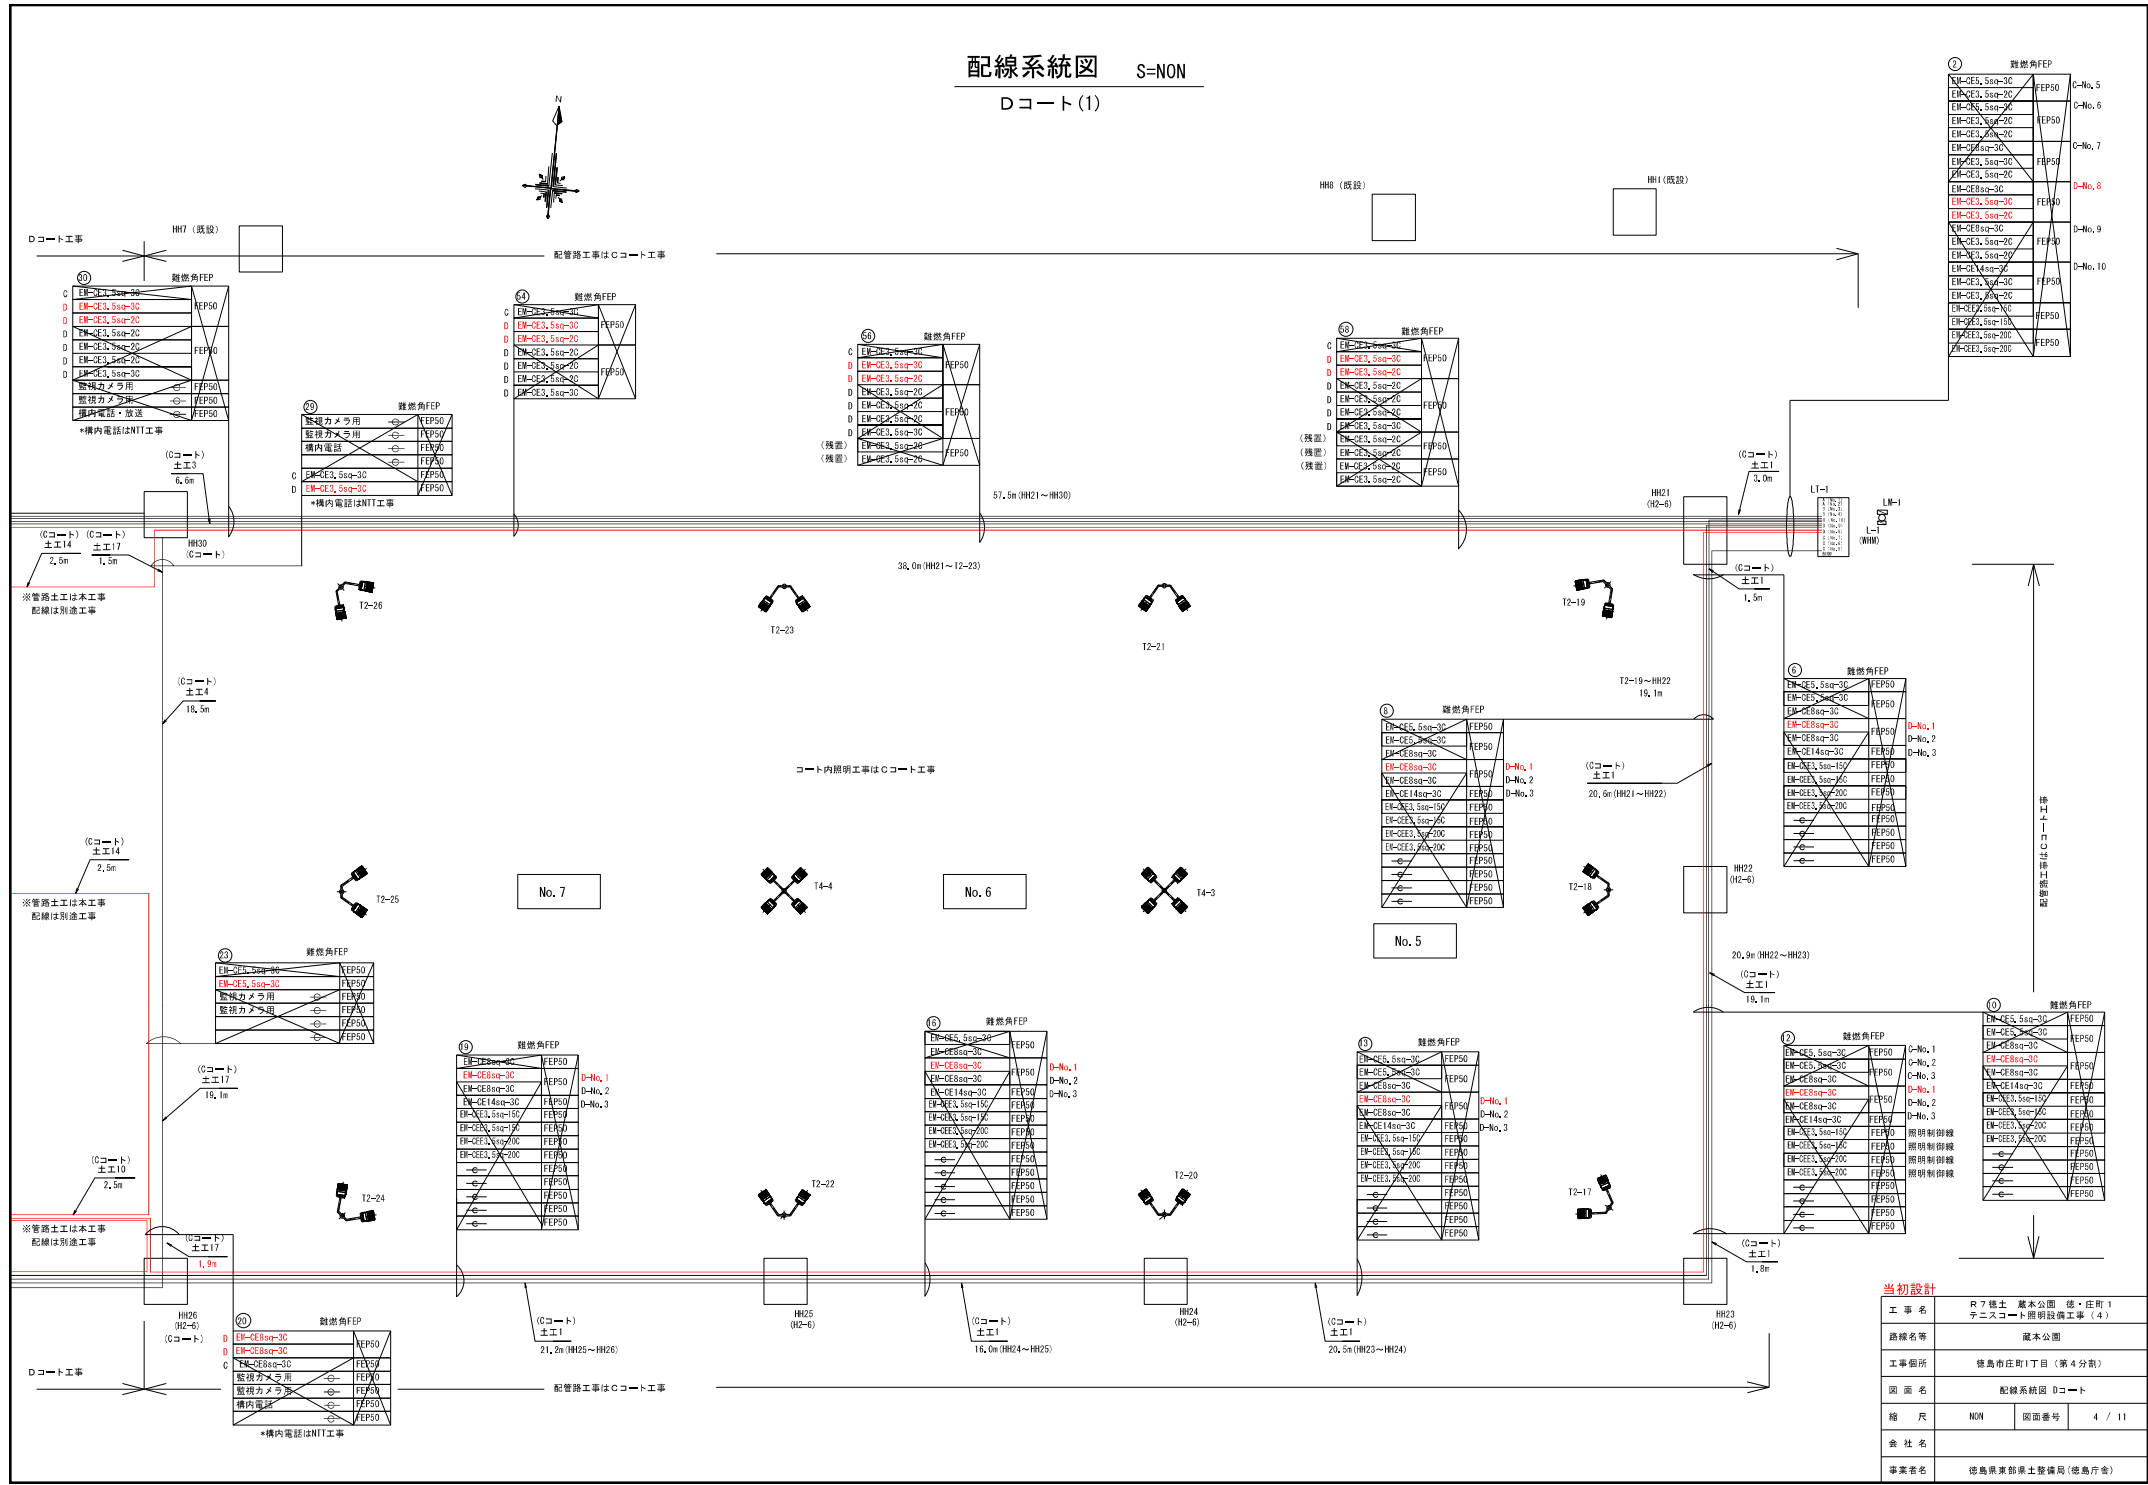

当初設計

工事名	R7地区 蔵本公園 徳・庄町1 テニスコート照明設備工事(4)
路線名等	蔵本公園
工事箇所	徳島市庄町1丁目(第4分画)
図面名	配線系統図 Dコート
縮尺	NON 図面番号 4 / 11
会社名	
事業者	徳島県東部土木整備局(徳島庁舎)


配線系統図 S=NON
Dコート



注) C・Dコートは、施工範囲区切り線にて区分












特記事項

- ① Cコート工事：配管工事
- ② Dコート工事：照明基礎工・配線・照明柱設置

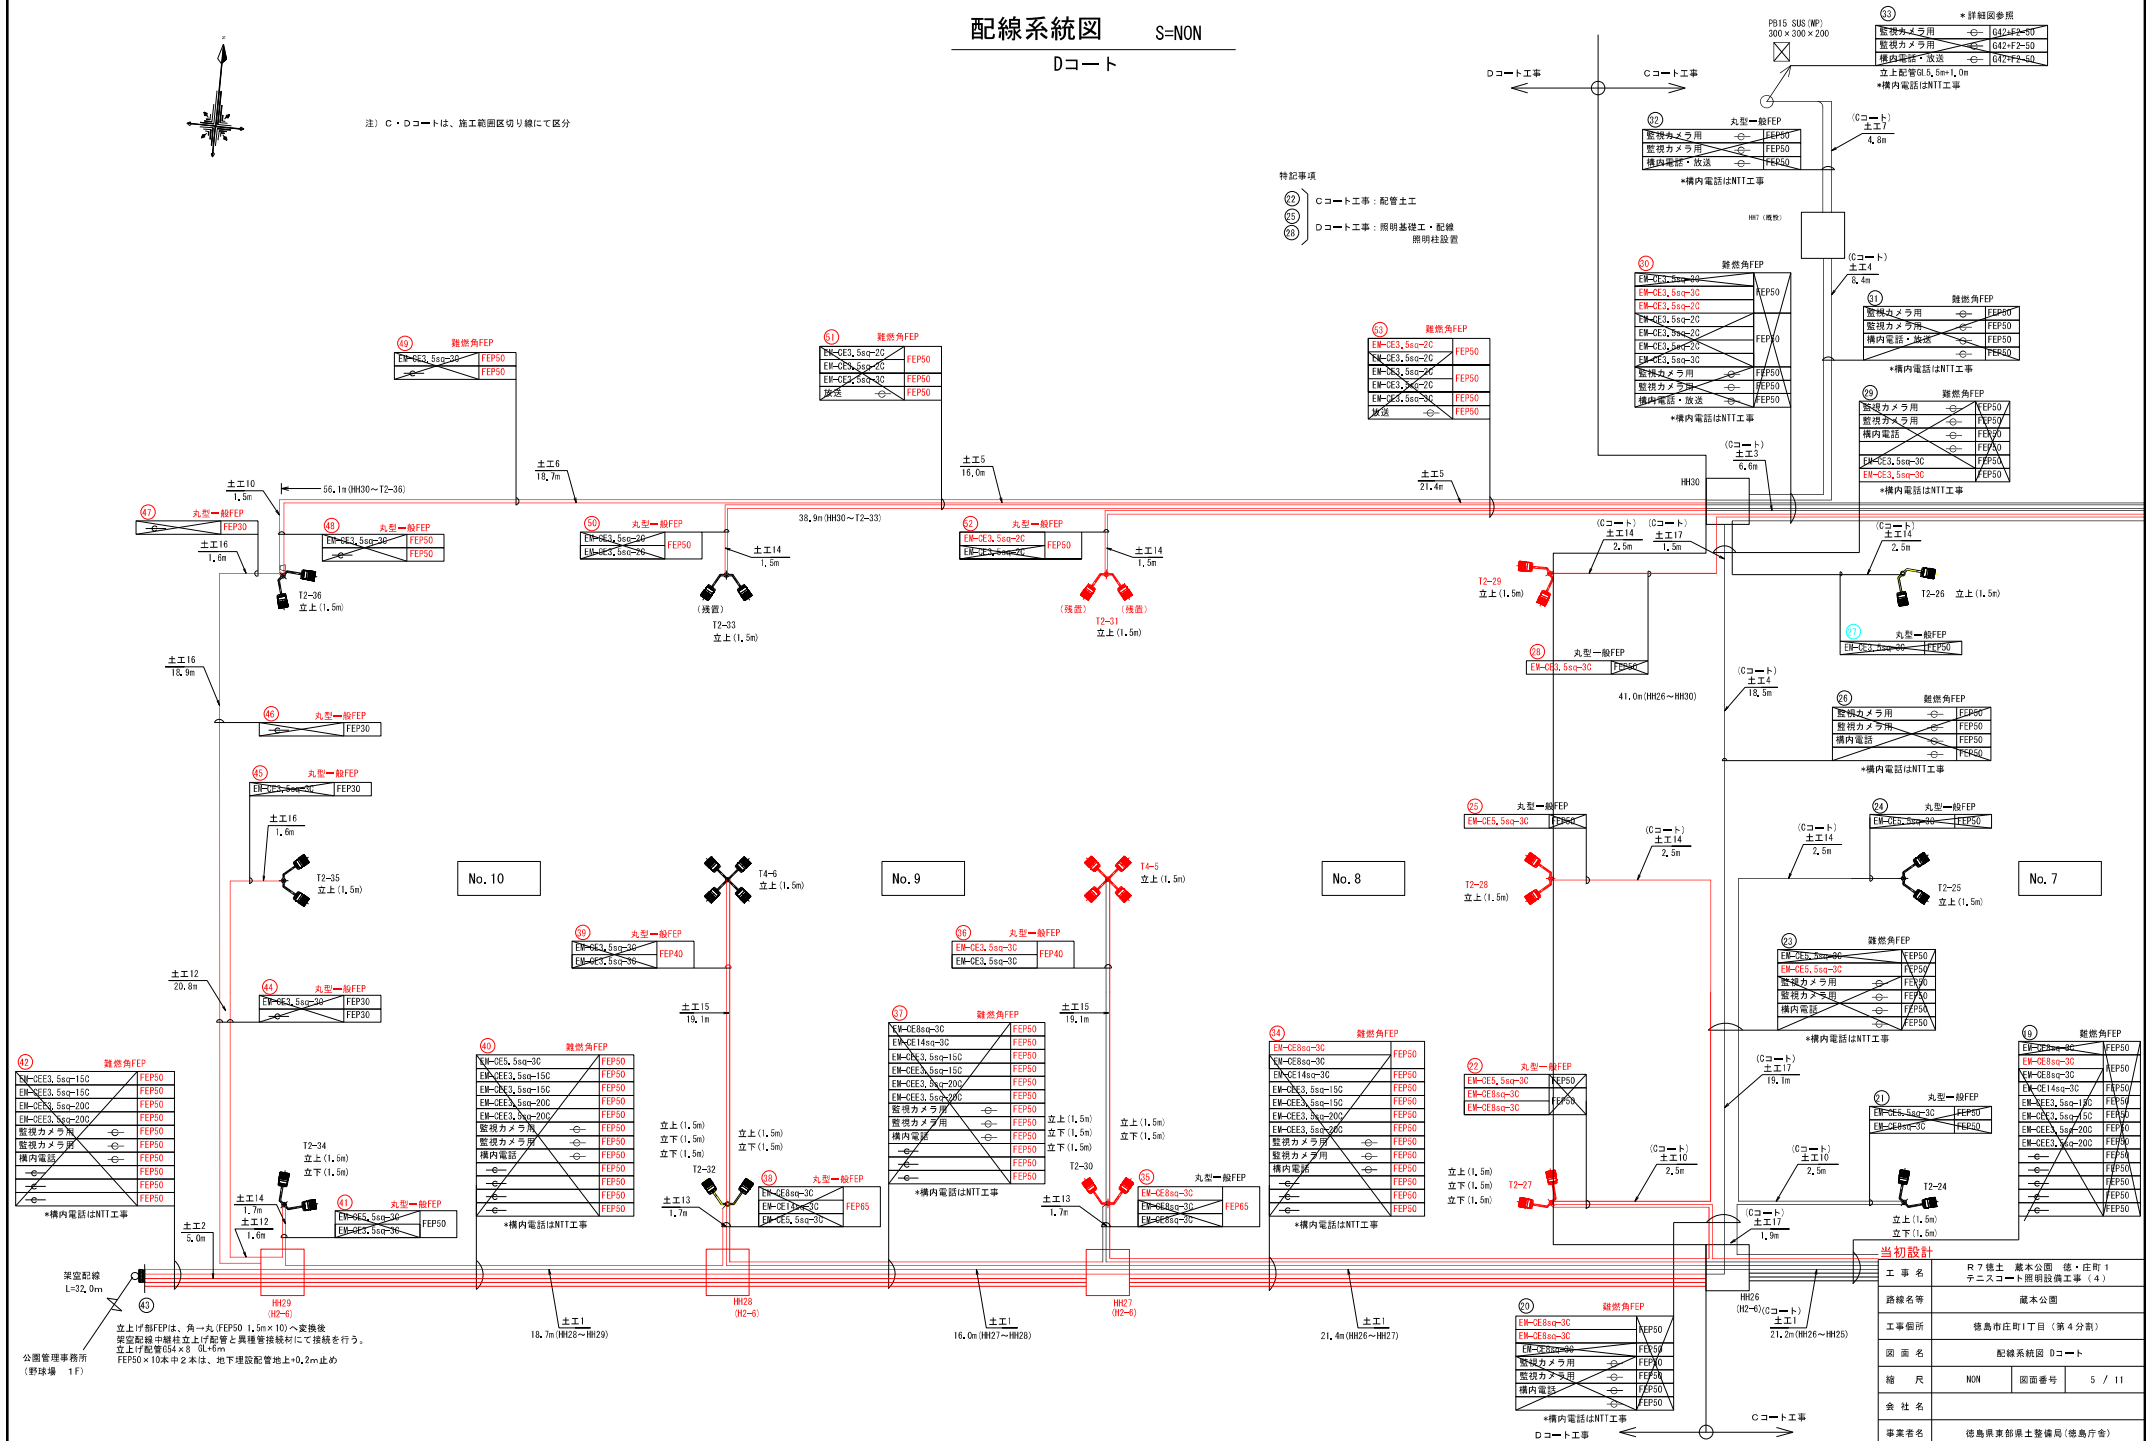







工 事 名	R7 徳土 蔵本公園 徳・庄町 1 テニスコート照明設備工事 (4)
路線名等	蔵本公園
工事箇所	徳島市庄町1丁目 (第4分界)
図 面 名	配線系統図 Dコート
縮 尺	NON 図面番号 5 / 11
会 社 名	
事業者名	徳島県東部土木整備局 (徳島庁舎)

管路掘削断面図（1） S=1:10

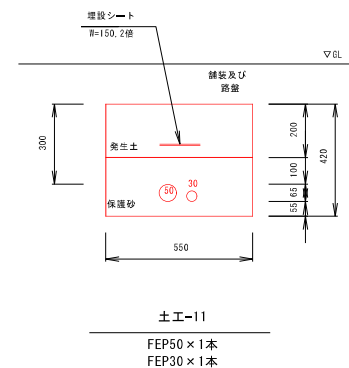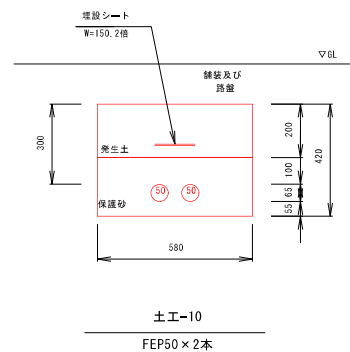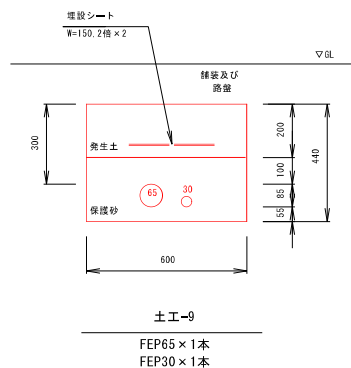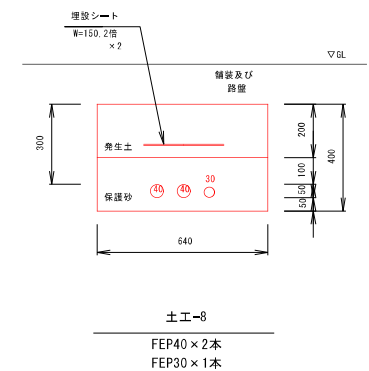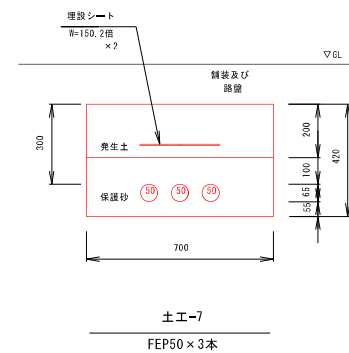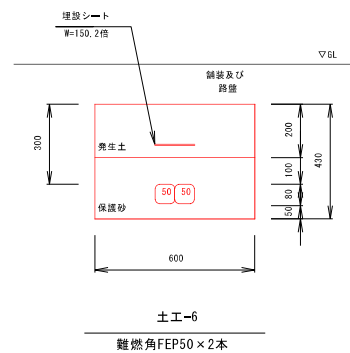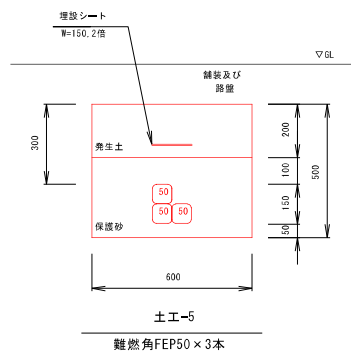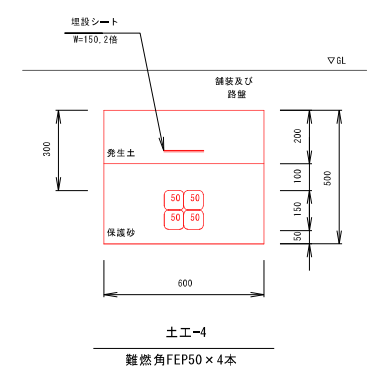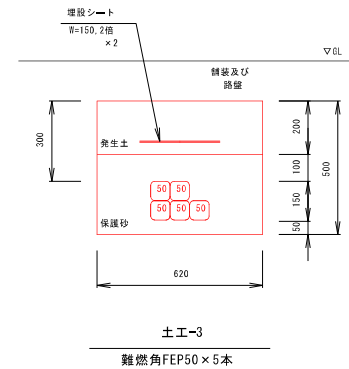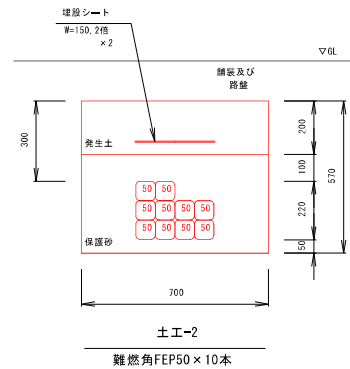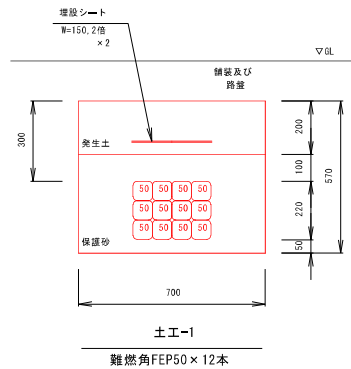



工事名	R7地区 蔵本公園 徳・庄町1 テニスコート照明設備工事(4)		
路線名等	蔵本公園		
工事箇所	徳島市庄町1丁目(第4分画)		
図面名	管路掘削断面図(1)		
縮尺	1:10	図面番号	6 / 11
会社名			
事業名	徳島県東部排水整備局(徳島庁舎)		

管路掘削断面図（2） S=1:10

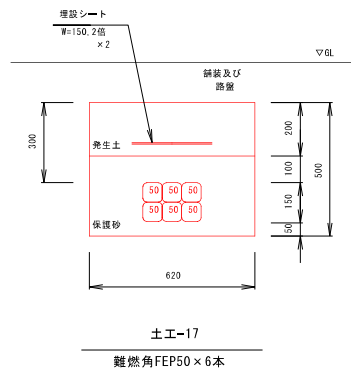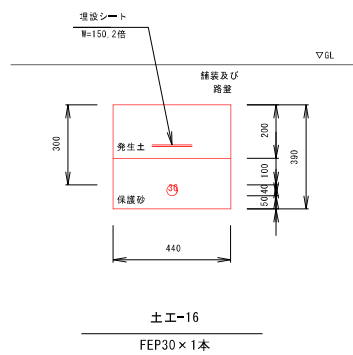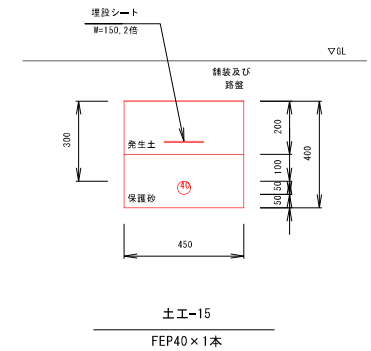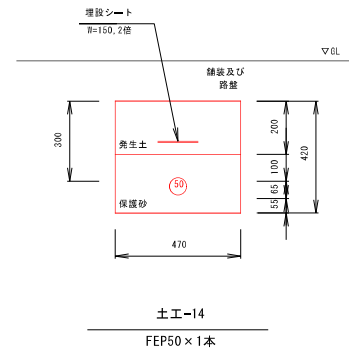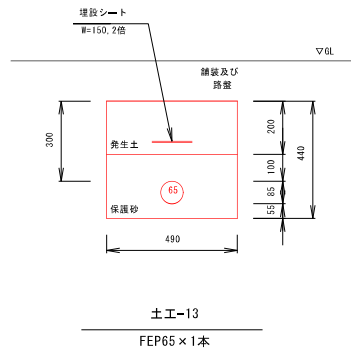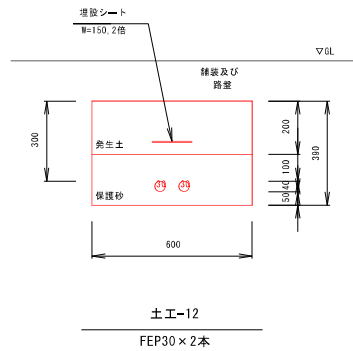


当初設計			
工事名	R7地区 蔵本公園 徳・庄町1 テニスコート照明設備工事（4）		
路線名等	蔵本公園		
工事箇所	徳島市庄町1丁目（第4分岐）		
図面名	管路掘削断面（2）		
縮尺	1:10	図面番号	7 / 11
会社名			
事業名	徳島県東部下水道整備局（徳島庁舎）		

ハンドホール構造図 S=1:10

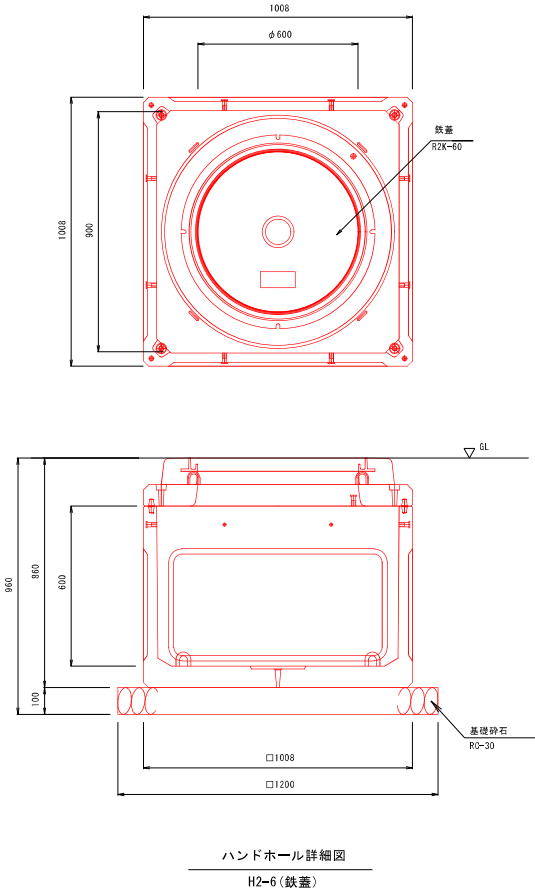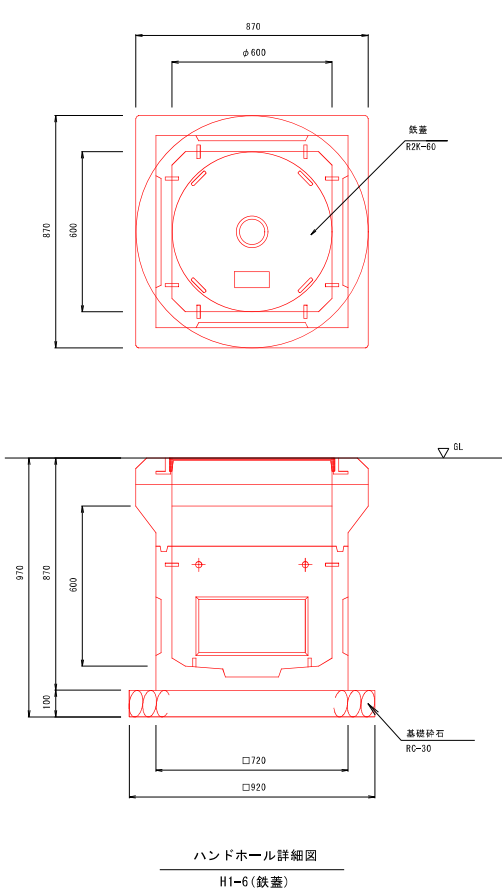

当初設計			
工事名	R7地区 蔵本公園 徳・庄町1 テニスコート照明設備工事(4)		
路線名等	蔵本公園		
工事箇所	徳島市庄町1丁目(第4分画)		
図面名	ハンドホール構造図		
縮尺	1:10	図面番号	8 / 11
会社名			
事業名	徳島県東部連土整備局(徳島庁舎)		

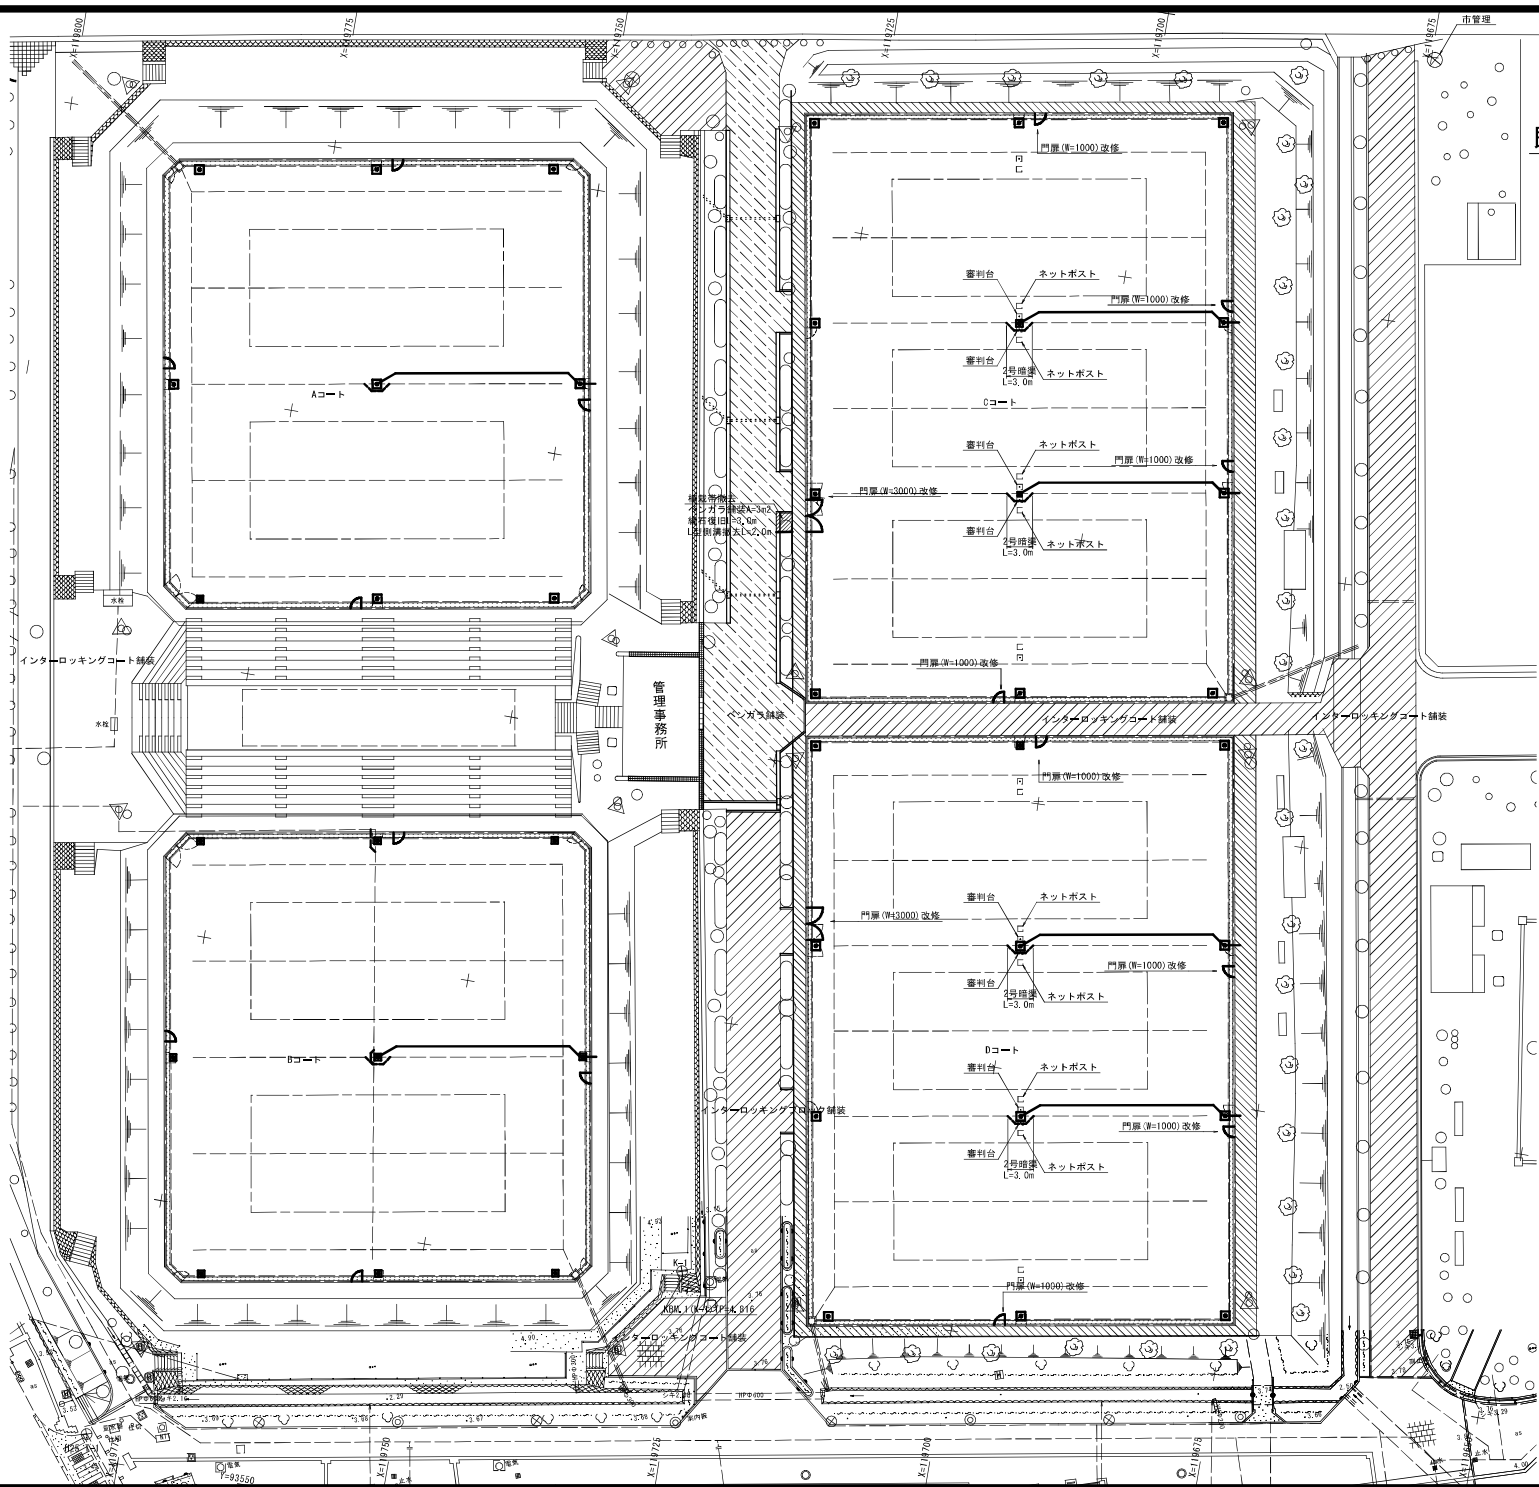


既設構造物撤去・復旧平面図
C・Dコート
S=1:250

基準点一覧表				
点 名	X座標	Y座標	標 高	
K-1 (KGM, 1)	119725.770	93576.404	4.816	
K-2 (KGM, 2)	119582.272	93477.510	3.704	
H25 T-1	119778.303	93552.283	3.445	
H25 T-2	119739.115	93501.667	3.665	
H25 T-3	119694.261	93442.737	3.623	
H25 T-4	119652.328	93456.751	3.477	
H25 T-5	119625.047	93464.213	3.488	
H25 T-6	119588.382	93509.807	4.123	
H25 T-7	119639.525	93526.767	4.139	
H25 T-8	119646.306	93555.569	4.131	
H25 T-9	119686.312	93558.143	4.754	
H25 T-10	119693.901	93485.552	3.801	
H25 T-11	119670.679	93509.518	4.807	
H25 T-12	119724.157	93539.817	4.794	
T-1	119552.485	93511.536	-	
T-3	119504.685	93490.746	4.084	
T-4	118465.287	93543.581	4.093	
T-5	118464.246	93516.977	-	
T-6	119523.808	93661.651	-	
T-7	119563.066	93658.814	3.910	
T-8	119608.941	93678.837	3.920	
T-9	119586.948	93618.297	-	

当初設計	
工 事 名	R7徳土 蔵本公園 徳・庄町1 テニスコート無明設置工事 (4)
路線名等	蔵本公園
工事箇所	徳島市庄町1丁目 (第4分割)
図 面 名	既設構造物撤去・復旧平面図
縮 尺	1:250 図面番号 9 / 11
会 社 名	
事業者名	徳島県東部県土整備局 (徳島庁舎)


構造図(3)

透水性砂入り人工芝舗装
S=1:10

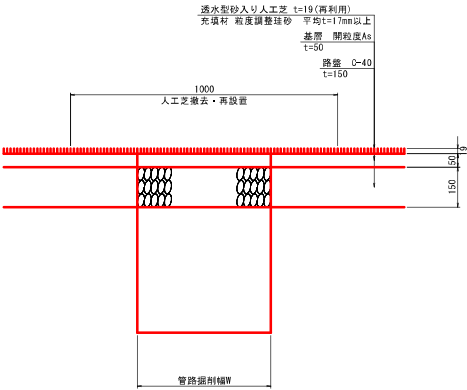

特記事項
・配管埋設部の人工芝は1m程度幅にカット・仮置きし、埋設物等施工後、復旧のこと。
・照明灯基礎コン等の床留等についても、カット・仮置きし、施工後、復旧のこと。


インターロッキングブロック舗装
S=1:10

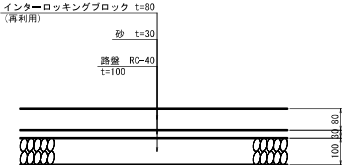

ベンガラ舗装
S=1:10




コンクリート舗装
S=1:10

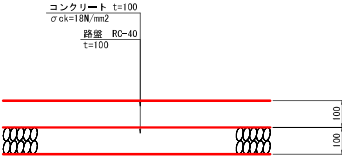


特記事項
・舗装復旧については、既設舗装構成を確認の上、同等舗装構成にて復旧の事。

給水管
S=1:10

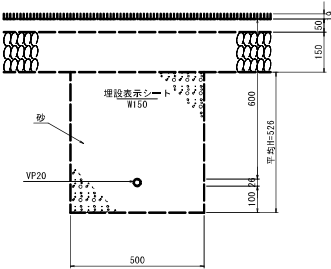


特記事項
・給水管の管種、かぶり等は、既設管と整合を回ること。
・照明灯基礎埋込し内に復旧を想定している。

2号暗渠
S=1:10

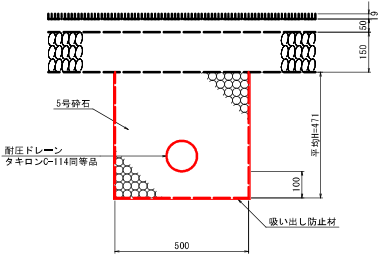


特記事項
・埋設給水管の管種、かぶり等は、既設管と整合を回ること。
・照明灯基礎埋込し内に復旧を想定している。

縁石
S=1:10

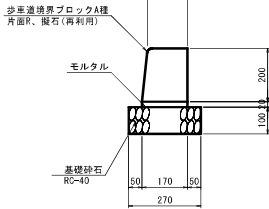


L型側溝撤去
S=1:10

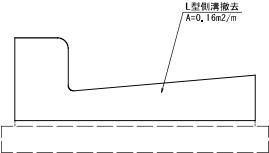

当初設計

工事名	R7徳土 蔵本公園 徳・庄町1 テニスコート照明設備工事(4)		
路線名等	蔵本公園		
工事箇所	徳島市庄町1丁目(第4分割)		
図面名	構造図(3)		
縮尺	図示	図面番号	10 / 11
会社名			
事業者名	徳島県東部県土整備局(徳島庁舎)		

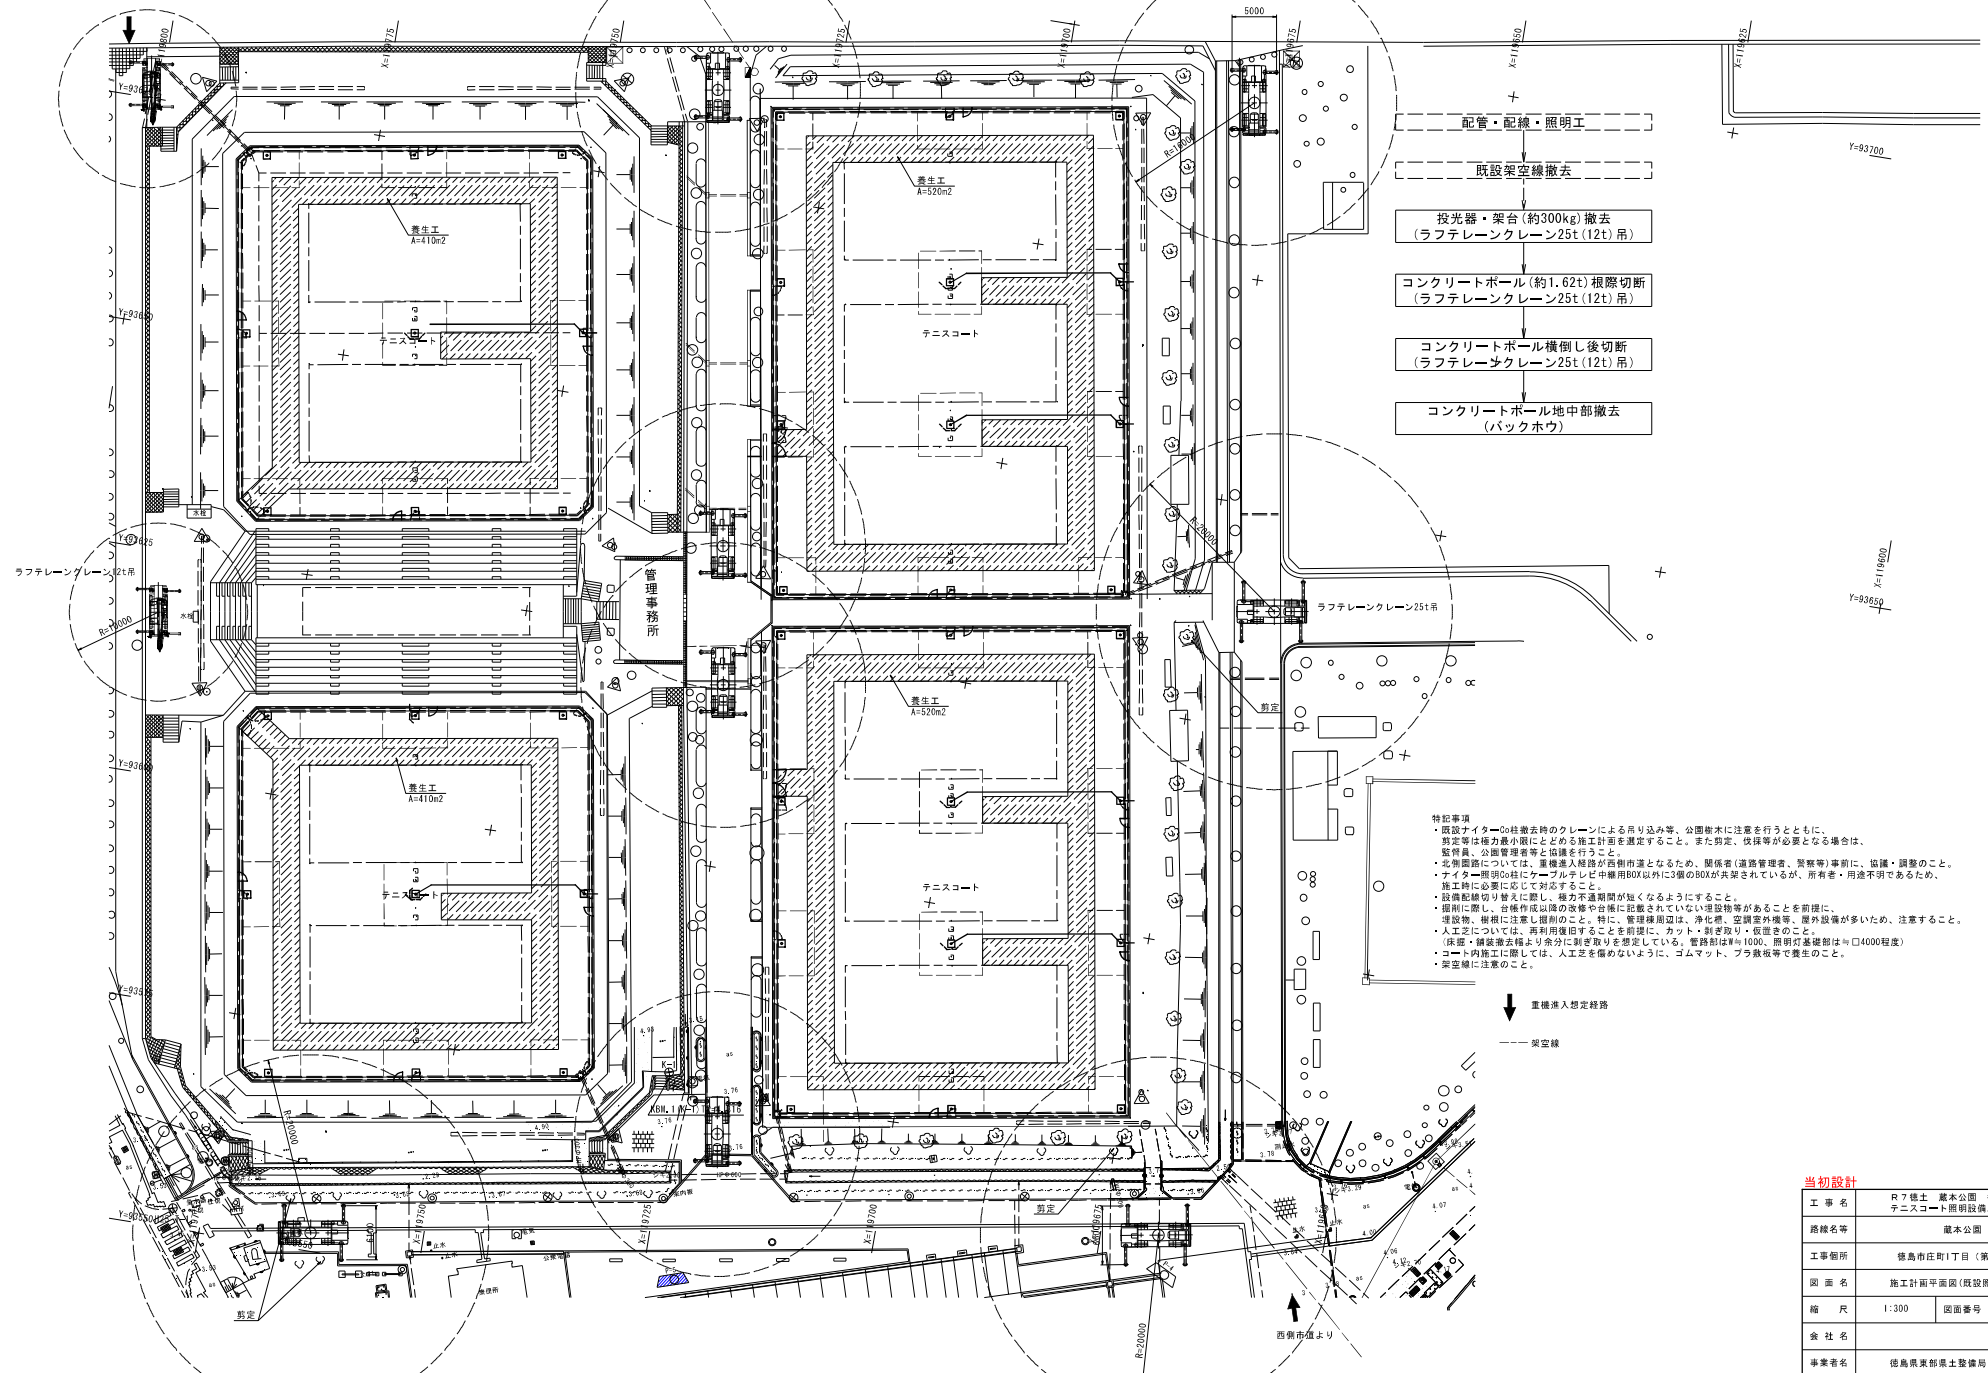

当初設計			
工事名	R7徳土 蔵本公園 徳・庄町1 テニスコート照明設備工事（4）		
路線名等	蔵本公園		
工事箇所	徳島市庄町1丁目（第4分館）		
図面名	施工計画平立面図（既設照明柱撤去）		
縮 尺	1:300	図面番号	11 / 11
会 社 名			
事業者名	徳島県東部土庄建設局（徳島庁舎）		