


仮設計画参考図 S=1:250

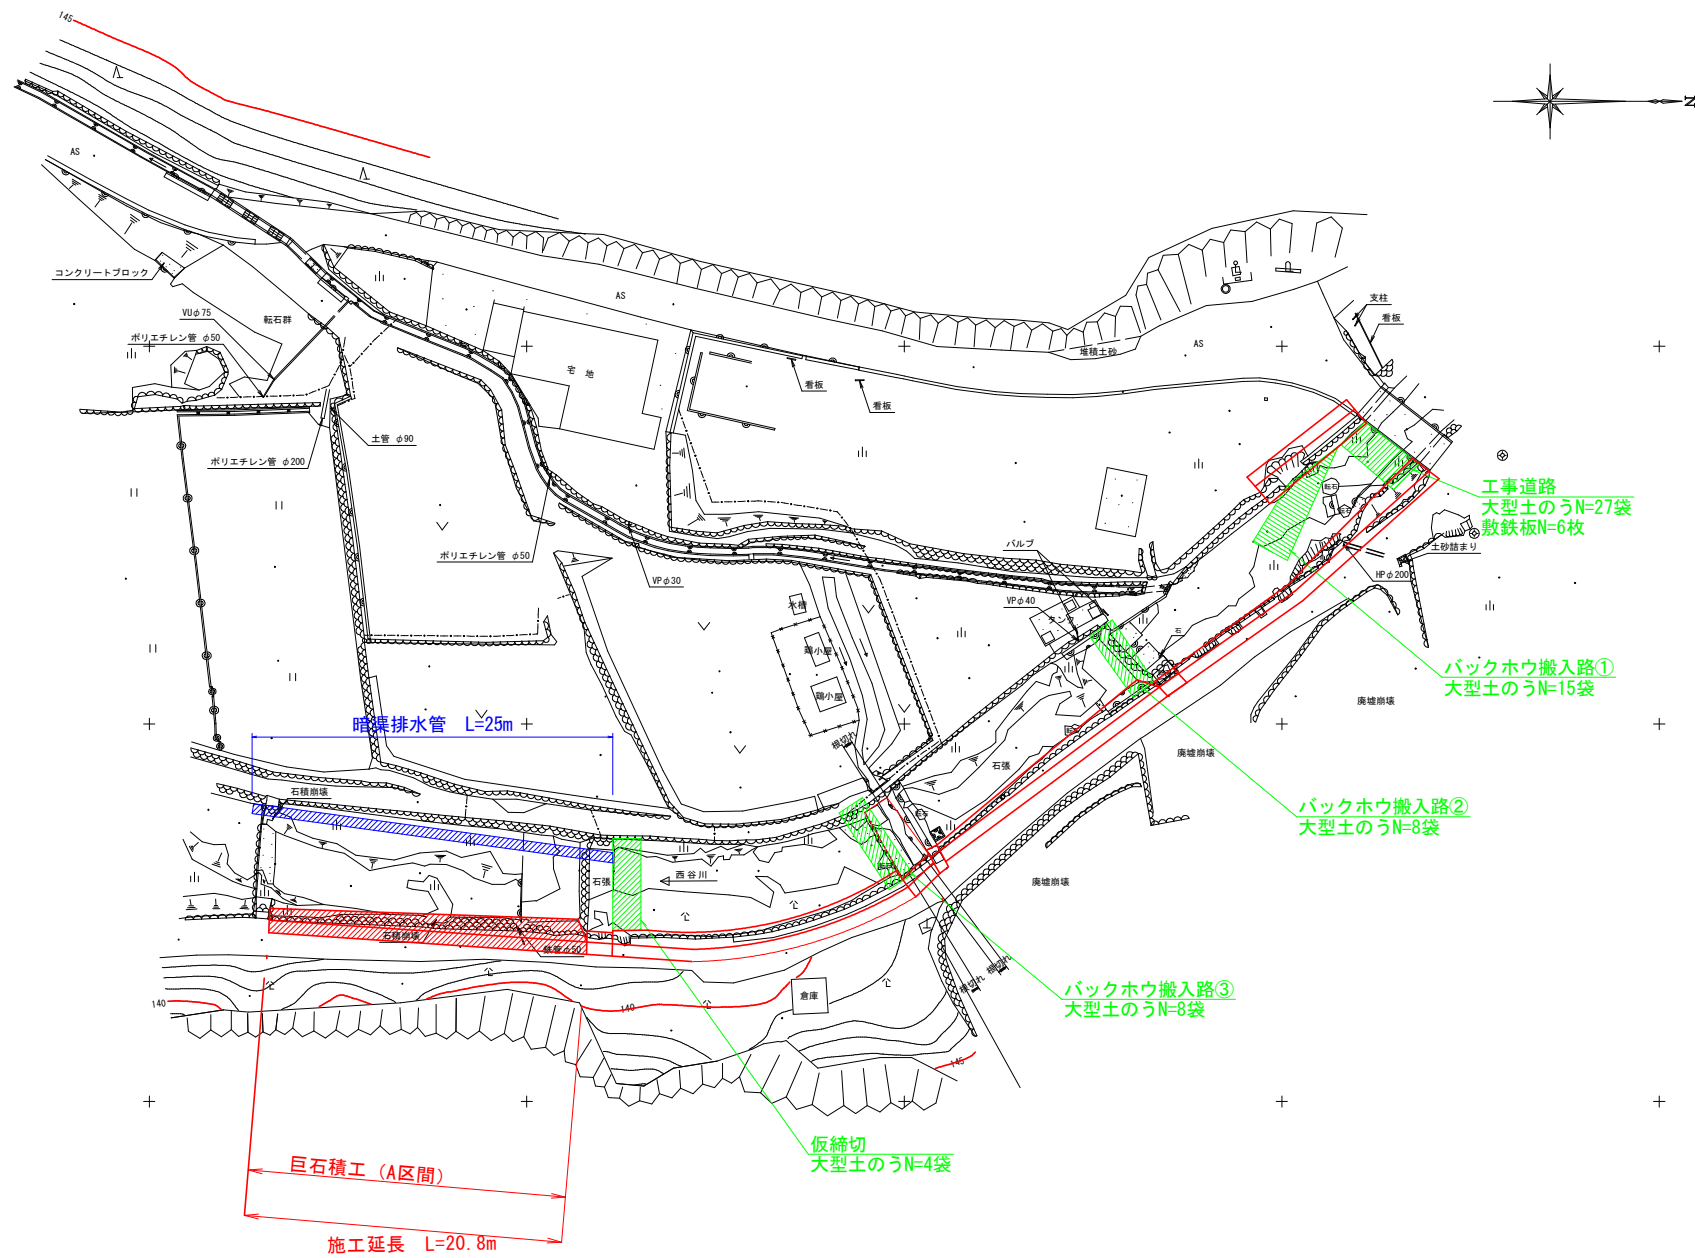

参考図			
工 事 名	R7三土 西谷川 東・屋間 護岸工事		
路線名等	西谷川		
工事箇所	三好郡東みよし町屋間		
図 面 名	仮設計画参考図		
縮 尺	1:250	図面番号	1 / 1
会 社 名			
事業者名	徳島県西部総合県民局県土整備部<三好>		