

河川土工横断図(1/3)

S=1:100

NO. 115

工 種	種 別	細 別・規 格	左 岸	右 岸	凡 例
河川土工	掘削	土砂	---	---	
		盛土 (B<2.5)	---	---	
	盛土	盛土 (2.5≤B<4.0)	---	---	
		盛土 (B≥4.0)	---	---	
	法面整形	法面整形 (川表, 切土部)	---	---	
		法面整形 (川表, 盛土部)	---	---	
		法面整形 (川裏, 盛土部)	---	---	

NO. 115

GH=-1.091
FH=-1.091

TP=-5.000

NO. 116

工 種	種 別	細 別・規 格	左 岸	右 岸	凡 例
河川土工	掘削	土砂	0.0	---	
		盛土 (B<2.5)	---	---	
	盛土	盛土 (2.5≤B<4.0)	0.9	---	
		盛土 (B≥4.0)	1.6	---	
	法面整形	法面整形 (川表, 切土部)	---	---	
		法面整形 (川表, 盛土部)	---	---	
		法面整形 (川裏, 盛土部)	1.3	---	

NO. 116

GH=-1.085
FH=-1.085

TP=-5.000

参考図面

(NO. 115, NO. 116)


工 事 名	R7徳土 多々羅川 徳・大松 河道掘削工事		
路線名等	多々羅川		
工事箇所	徳島市大松町下野神		
図 面 名	河川土工横断図 (1/3)		
縮 尺	1:100	図面番号	1 / 6
会 社 名			
事業者名	徳島県東部県土整備局<徳島>		

河川土工横断図(2/3)

S=1:100


NO. 117

工 種	種 別	細 別・規 格	左 岸	右 岸	凡 例
河川土工	盛土	掘削	19.5		
		盛土(B<2.5)	---	---	
		盛土(2.5≤B<4.0)	0.9	---	
		盛土(B≥4.0)	1.6	---	
	法面整形	法面整形(川表, 切土部)	---	---	
		法面整形(川裏, 切土部)	---	---	
		法面整形(川裏, 盛土部)	1.3	---	

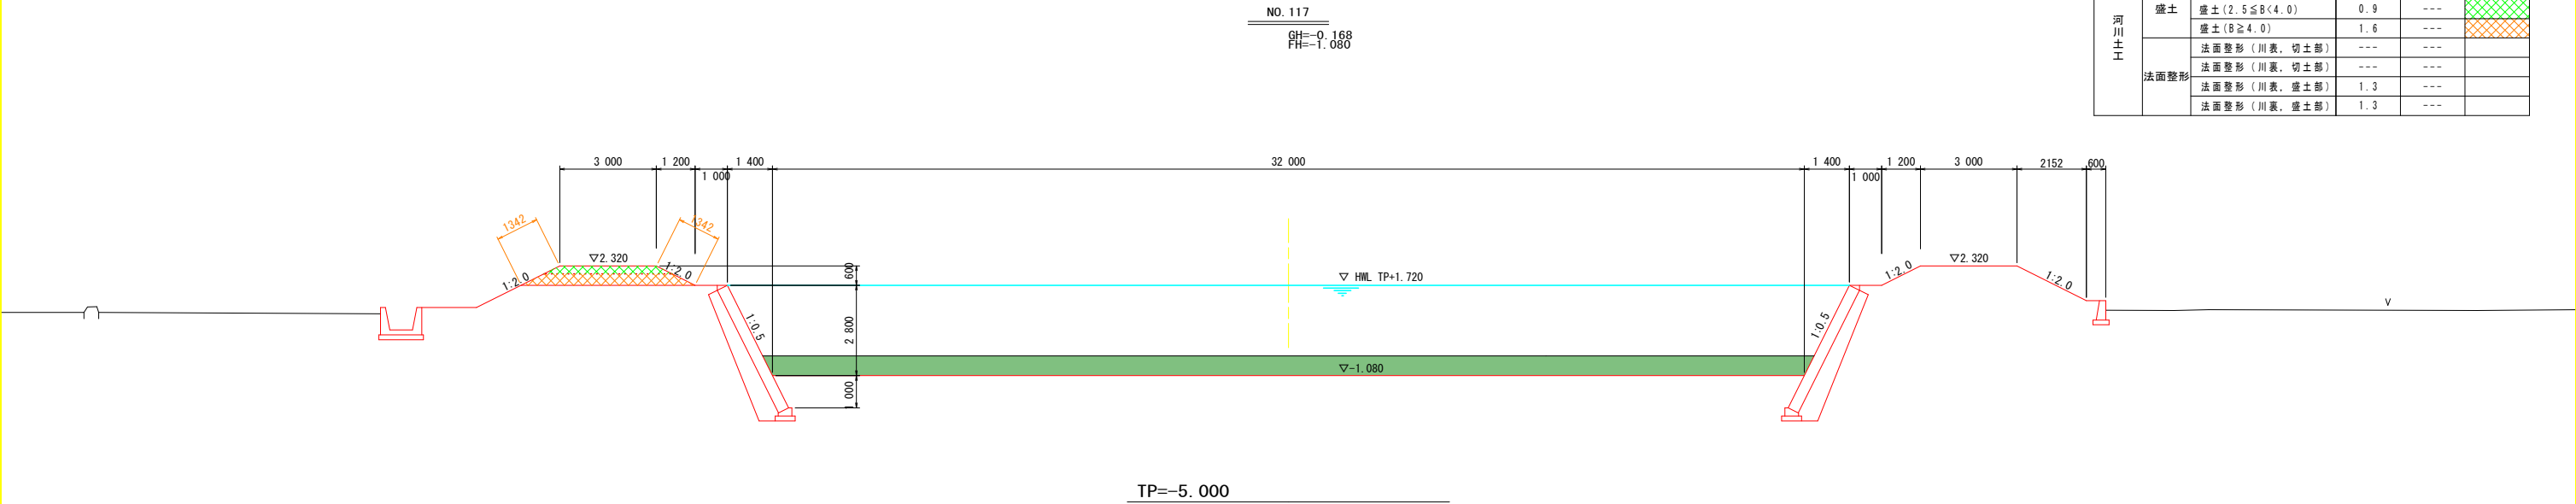

NO. 118

工 種	種 別	細 別・規 格	左 岸	右 岸	凡 例
河川土工	盛土	掘削	20.6		
		盛土(B<2.5)	---	---	
		盛土(2.5≤B<4.0)	0.9	---	
		盛土(B≥4.0)	1.6	---	
	法面整形	法面整形(川表, 切土部)	---	---	
		法面整形(川裏, 切土部)	---	---	
		法面整形(川裏, 盛土部)	1.3	---	

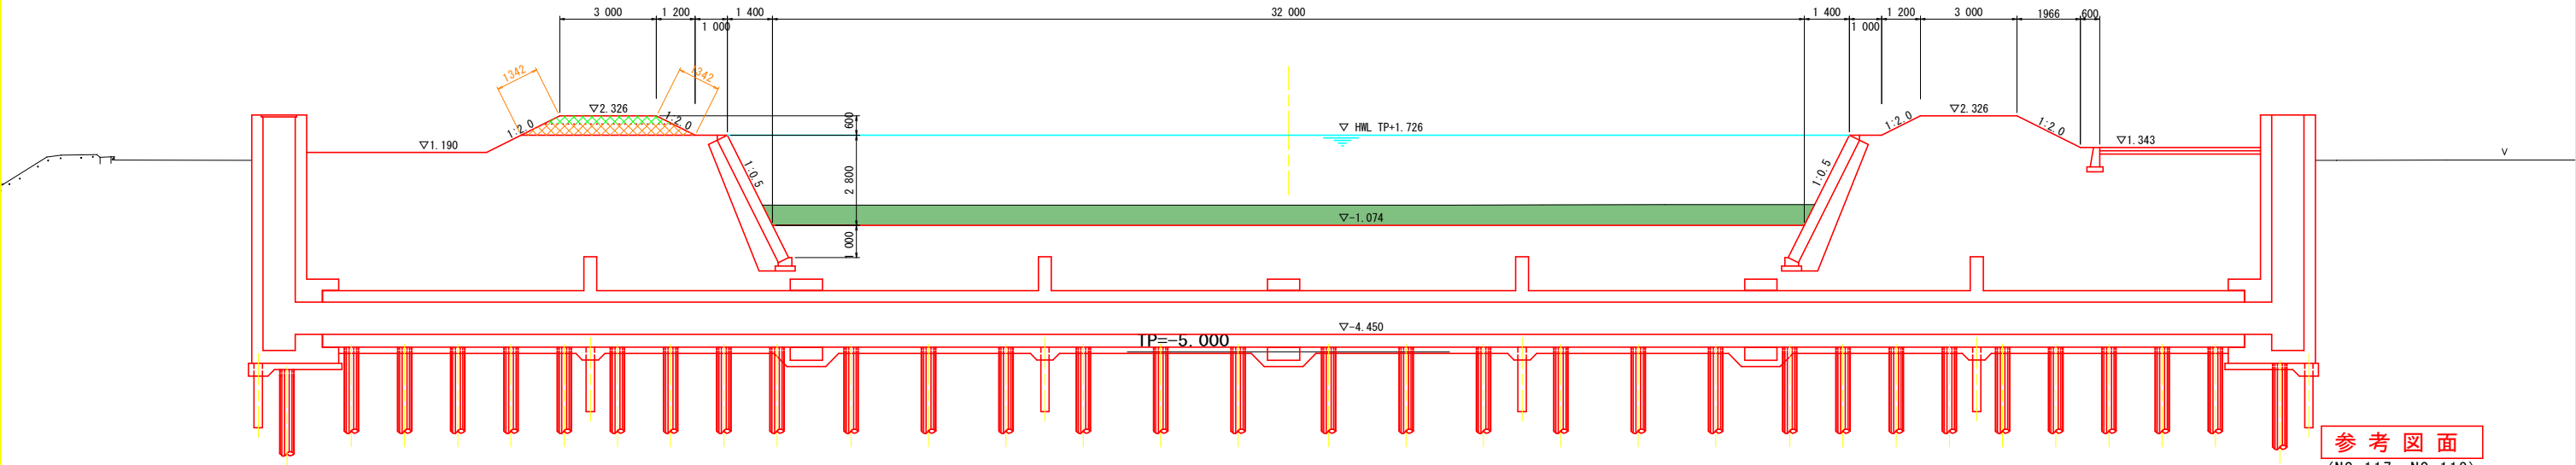

参考図面

(NO. 117, NO. 118)

工 事 名	R7徳土 多々羅川 徳・大松 河道掘削工事		
路線名等	多々羅川		
工事箇所	徳島市大松町下野神		
図 面 名	河川土工横断図 (2/3)		
縮 尺	1:100	図面番号	2 / 6
会 社 名			
事業者名	徳島県東部県土整備局<徳島>		


河川土工横断図 (3/3)

NO. 119

GH=-0.464

FH=-1.068

S=1:100

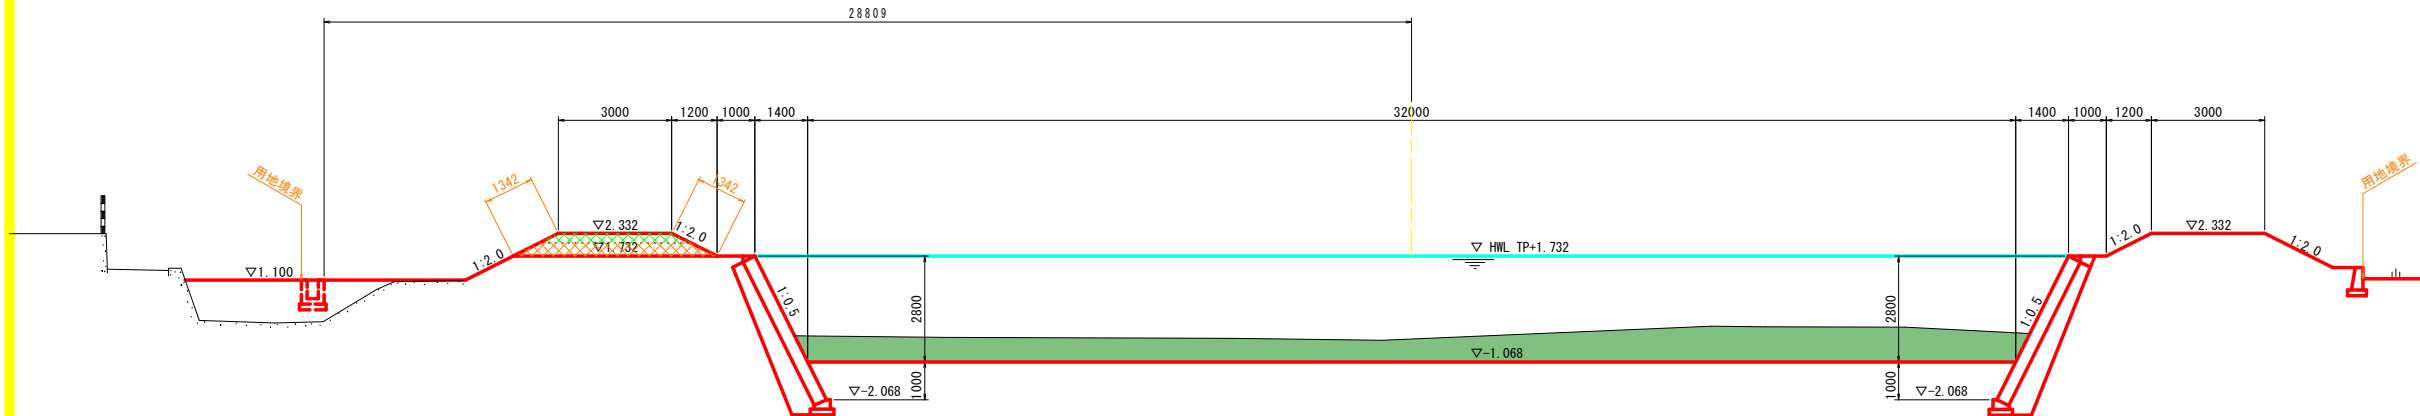


TP=-5.000

NO. 120

GH=1.865

FH=-1.063

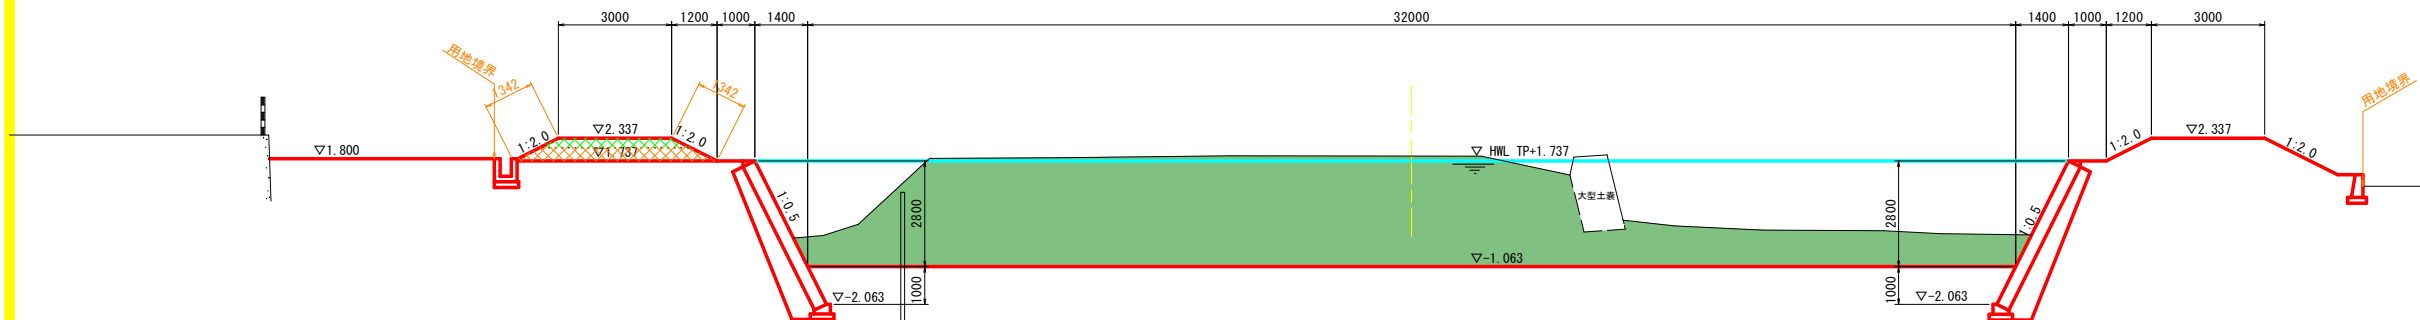


TP=-5.000

NO. 121

GH=1.369

FH=-0.143

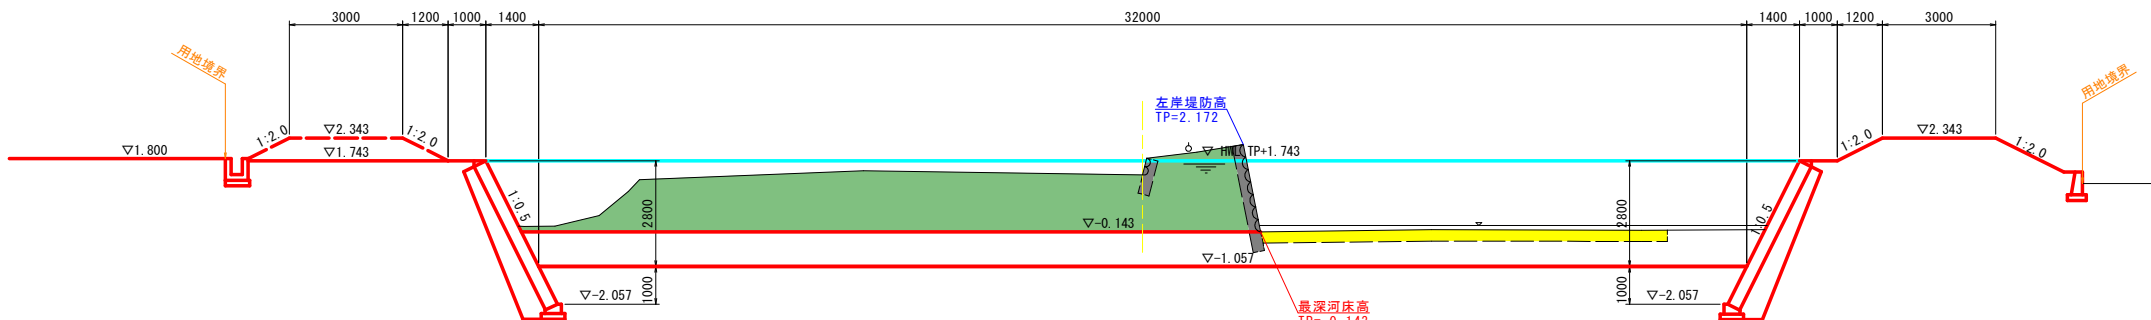

TP=-5.000

NO. 119

工種	種別	細別・規格	左岸	右岸	凡例
河川土工	掘削	土砂	23.7		
		盛土 (B<2.5)	---	---	
		盛土 (2.5≤B<4.0)	0.9	---	
	法面整形	盛土 (B≥4.0)	1.6	---	
		法面整形 (川表・切土部)	---	---	
		法面整形 (川裏・切土部)	---	---	
植生工	張芝 (川表)	法面整形 (川表・盛土部)	1.3	---	
		法面整形 (川裏・盛土部)	1.3	---	
		ロール芝 (川裏)	---	---	
取壊し工	コンクリート取壊し	コンクリート取壊し	---	---	
		アスファルト取壊し	---	---	
		石積み取壊し	---	---	
		コンクリートブロック取壊し	---	---	
護岸基礎	作業土工	床掘り	床掘りA	---	
		床掘り	---	---	
		埋戻し	埋戻し (1.0≤W1<4.0)	---	

NO. 120

工種	種別	細別・規格	左岸	右岸	凡例
河川土工	掘削	土砂	65.9		
		盛土 (B<2.5)	---	---	
		盛土 (2.5≤B<4.0)	0.9	---	
	法面整形	盛土 (B≥4.0)	1.6	---	
		法面整形 (川表・切土部)	---	---	
		法面整形 (川裏・切土部)	---	---	
植生工	張芝 (川表)	法面整形 (川表・盛土部)	1.3	---	
		法面整形 (川裏・盛土部)	1.2	---	
		ロール芝 (川裏)	---	---	
取壊し工	コンクリート取壊し	コンクリート取壊し	---	---	
		アスファルト取壊し	---	---	
		石積み取壊し	---	---	
		コンクリートブロック取壊し	---	---	
護岸基礎	作業土工	床掘り	床掘りA	---	
		床掘り	---	---	
		埋戻し	埋戻し (1.0≤W1<4.0)	---	

NO. 121


工種	種別	細別・規格	左岸	右岸	凡例
河川土工	掘削	土砂	27.1		
		盛土 (B<2.5)	---	---	
		盛土 (2.5≤B<4.0)	0.0	---	
	法面整形	盛土 (B≥4.0)	0.0	---	
		法面整形 (川表・切土部)	---	---	
		法面整形 (川裏・切土部)	---	---	
植生工	張芝 (川表)	法面整形 (川表・盛土部)	0.0	---	
		法面整形 (川裏・盛土部)	0.0	---	
		ロール芝 (川裏)	---	---	
取壊し工	コンクリート取壊し	コンクリート取壊し	3.2	---	
		アスファルト取壊し	---	---	
		石積み取壊し	1.1	---	
		コンクリートブロック取壊し	---	---	
護岸基礎	作業土工	床掘り	床掘りA	---	
		床掘り	---	---	
		埋戻し	埋戻し (1.0≤W1<4.0)	---	

参考図面

(NO. 119~NO. 121)

工事名	R7徳士 多々羅川 徳・大松 河道掘削工事		
路線名等	多々羅川		
工事箇所	徳島市大松町下野神		
図面名	河川土工横断図 (3/3)		
縮尺	1:100	図面番号	3 / 6
会社名			
事業者名	徳島県東部県土整備局<徳島>		

河川線形図
S=1:500

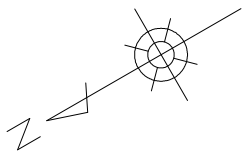

多々羅川

2級基準点一覧表

点 名	X座標	Y座標	Z座標
A2	114566.460	97063.156	4.234
A3	114577.670	96999.331	2.953
SS-01	114503.534	97052.909	4.730
SS-02 (RBL 3)	114198.704	97041.171	2.103

4級基準点一覧表

4F-01	114336.348	97006.374	2.387
4F-02	114292.391	97011.009	1.874
4F-03	114261.466	97028.259	2.026
4F-04	114226.293	97027.526	2.117
4F-05	114480.799	96994.276	2.428
4F-06	114119.560	96963.053	2.019
4F-07	114382.354	96950.672	2.013
4F-08	114347.308	96952.421	2.014
4F-09	114322.203	96940.960	2.102
4F-10	114274.560	96947.031	2.450
4F-11	114223.612	96964.424	2.354
4F-12	114192.558	96997.064	2.350
4F-13	114412.137	97017.363	1.757
4F-14	114451.309	97024.759	2.023
4F-15	114506.512	97036.757	2.127

補助基準点一覧表

02-1	114217.511	97060.811	1.583
05-1	114414.730	96969.135	1.517
10-1	114260.678	96960.485	2.267
14-1	114459.418	96994.476	1.079
15-1	114474.364	96987.367	1.074
13-1	114365.263	97026.016	2.485

4級基準点一覧表

F-1	114695.169	97095.479	4.810
F-2	114658.199	97071.572	4.906
F-3	114627.146	97054.572	4.899
F-4	114529.563	97068.483	4.018
F-5	114488.613	97078.380	3.810
F-6	114450.360	97094.532	3.893
F-7	114399.154	97116.232	4.125
F-8	114570.134	97090.397	2.434
F-9	114619.720	97116.714	2.371

河川中心点一覧表


点 名	X座標	Y座標
NO.109	114642.844	97104.905
NO.110	114625.699	97094.607
NO.111	114608.554	97084.309
NO.112	114591.409	97074.011
NO.113	114574.264	97063.713
NO.114	114557.119	97053.415
BC-1	114547.619	97047.709
NO.115	114539.923	97043.262
NO.116	114522.313	97033.727
NO.117	114504.250	97025.144
NO.118	114485.781	97017.475
NO.119	114466.952	97010.738
NO.120	114447.810	97004.951

曲線要表


IP	IP側方向角	LA	R	曲 線	SL	表	CL	IP側距離	X座標	Y座標
NO.104	310°39'27"							347.315	114728.569	97156.395
IP.1	173°22'30"	37°36'57"	400.000	136.233	22.563	262.609	463.810	114430.833	96977.562	
IP.2	138°11'35"	35°11'14"	200.000	65.419	5.814	122.827	378.385	114303.130	97031.073	
IP.3	194°11'04"	55°59'49"	150.000	79.751	19.383	146.630	325.023	113868.088	97283.340	
IP.4	224°58'09"	30°44'05"	250.000	68.709	9.270	134.106	136.541	113375.893	97204.430	
IP.5	205°01'44"	19°23'26"	250.000	42.712	3.622	84.607	113.945	113279.208	97198.017	
IP								113176.388	97068.911	

仮設計画土工横断面図 (1/2)
S=1:100

NO. 117						
工 種	種 別	細 別・規格	左 岸	右 岸	凡 例	
仮設土工	掘削	土砂	---	---		
		盛土 (B<2.5)	---	---		
		盛土 (2.5≤B<4.0)	---	---		
	仮設盛土	盛土 (B≥4.0)	3.0			
		法面整形 (川表, 切土部)	---	---		
		法面整形 (川裏, 切土部)	---	---		
	法面整形	法面整形 (川表, 盛土部)	---	---		
		法面整形 (川裏, 盛土部)	---	---		

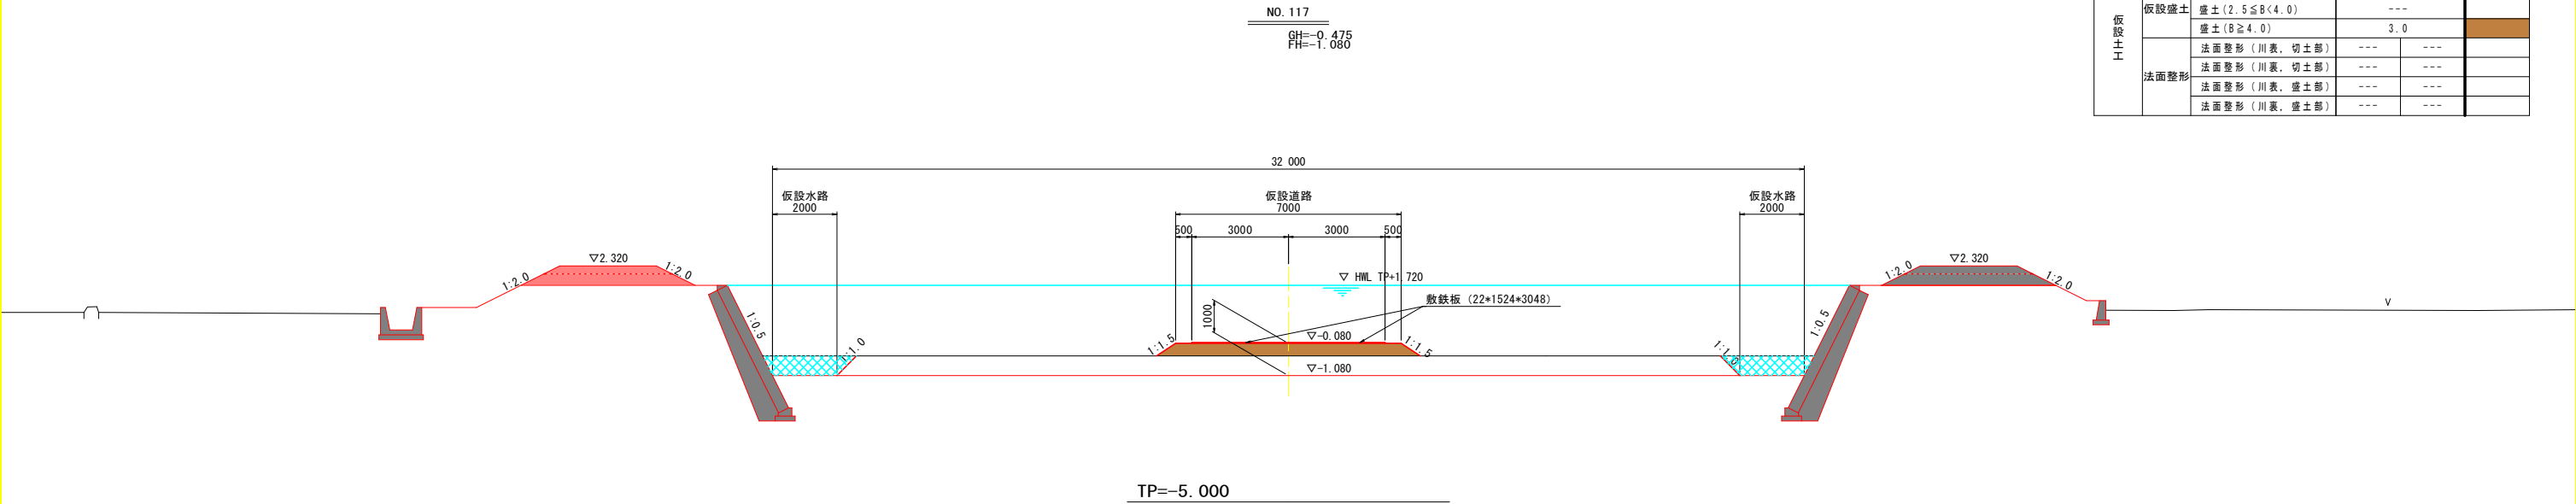

NO. 118						
工 種	種 別	細 別・規格	左 岸	右 岸	凡 例	
仮設土工	掘削	土砂	---	---		
		盛土 (B<2.5)	---	---		
		盛土 (2.5≤B<4.0)	---	---		
	仮設盛土	盛土 (B≥4.0)	2.8			
		法面整形 (川表, 切土部)	---	---		
		法面整形 (川裏, 切土部)	---	---		
	法面整形	法面整形 (川表, 盛土部)	---	---		
		法面整形 (川裏, 盛土部)	---	---		

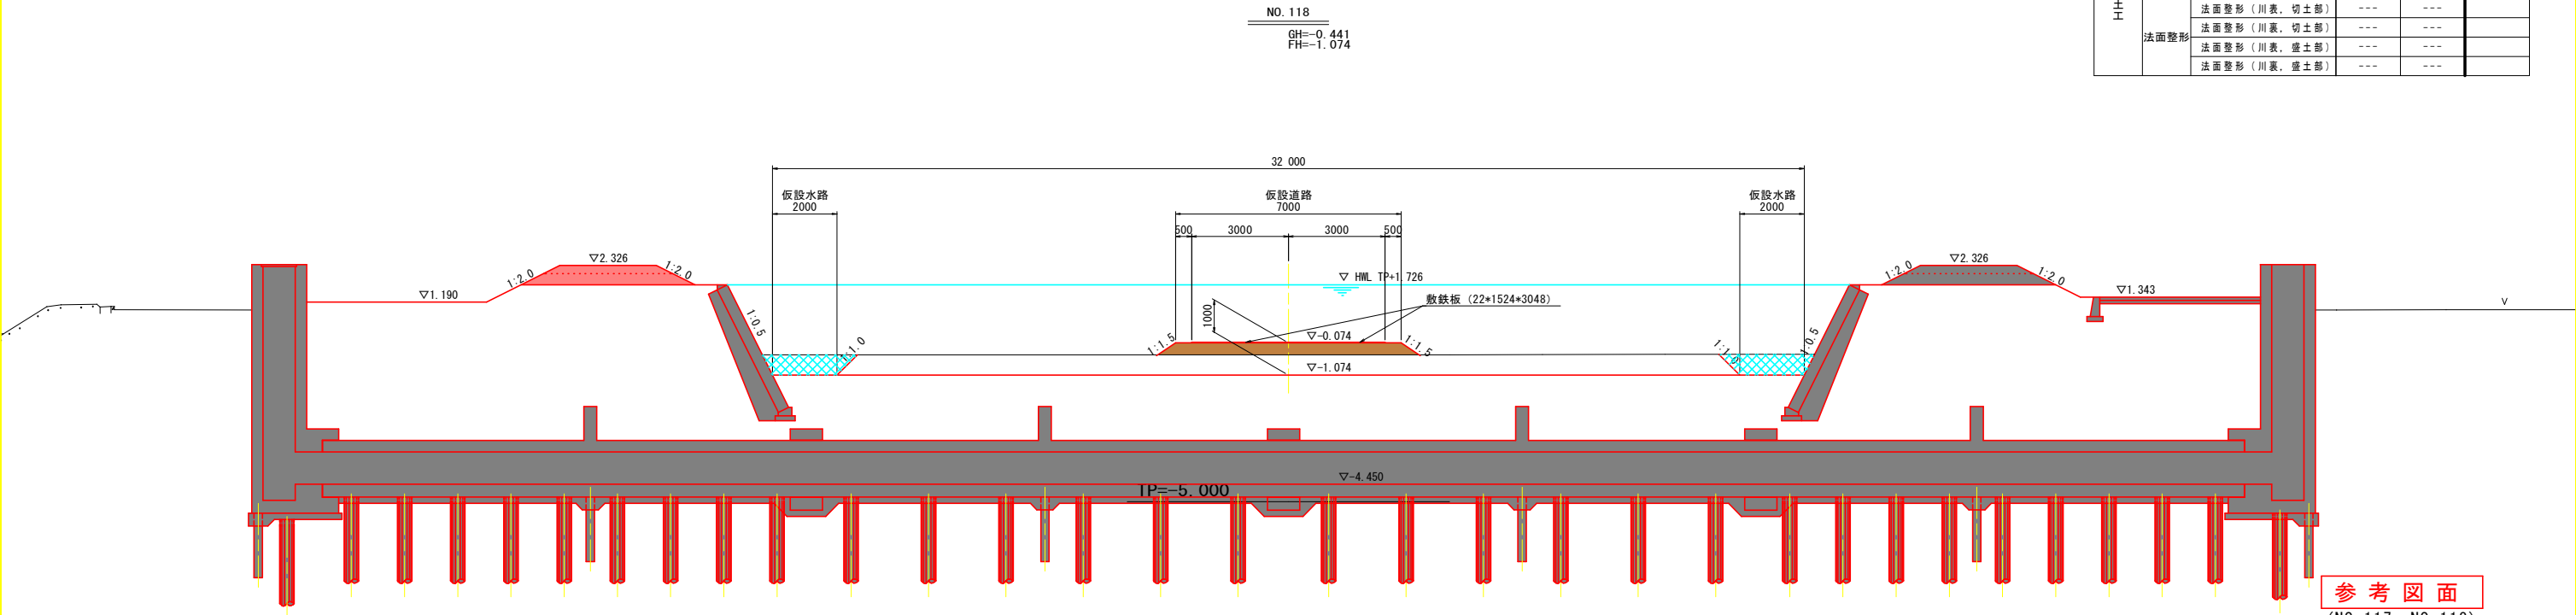

参考図面
(NO. 117, NO. 118)

工 事 名	R7徳土 多々羅川 徳・大松 河道掘削工事		
路線名等	多々羅川		
工事箇所	徳島市大松町下野神		
図 面 名	仮設計画土工横断面図 (1/2)		
縮 尺	1:100	図面番号	5 / 6
会 社 名			
事業者名	徳島県東部県土整備局<徳島>		

仮設計画土工横断図 (2/2)

NO. 119

GH=-0.464

FH=-1.068

S=1:100

NO. 119

工 種	種 別	細 別・規 格	左 岸	右 岸	凡 例
仮設土工	掘削	土砂	---	---	
		盛土 (B<2.5)	---	---	
		盛土 (2.5≤B<4.0)	---	---	
	仮設盛土	盛土 (B≥4.0)	---	2.7	
		法面整形 (川表・切土部)	---	---	
		法面整形 (川裏・切土部)	---	---	
		法面整形 (川表・盛土部)	---	---	
	法面整形	法面整形 (川裏・盛土部)	---	---	

NO. 120

工 種	種 別	細 別・規 格	左 岸	右 岸	凡 例
仮設土工	掘削	土砂	---	---	
		盛土 (B<2.5)	---	---	
		盛土 (2.5≤B<4.0)	---	---	
	仮設盛土	盛土 (B≥4.0)	---	23.5	
		法面整形 (川表・切土部)	---	---	
		法面整形 (川裏・切土部)	---	---	
		法面整形 (川表・盛土部)	---	---	
	法面整形	法面整形 (川裏・盛土部)	---	---	

NO. 121

工 種	種 別	細 別・規 格	左 岸	右 岸	凡 例
仮設土工	掘削	土砂	---	---	
		盛土 (B<2.5)	---	---	
		盛土 (2.5≤B<4.0)	---	---	
	仮設盛土	盛土 (B≥4.0)	---	---	
		法面整形 (川表・切土部)	---	---	
		法面整形 (川裏・切土部)	---	---	
		法面整形 (川表・盛土部)	---	---	
	法面整形	法面整形 (川裏・盛土部)	---	---	

参考図面

(NO. 119~NO. 121)

工 事 名	R7徳土 多々羅川 徳・大松 河道掘削工事				
路線名等	多々羅川				
工事箇所	徳島市大松町下野神				
図 面 名	仮設計画土工横断図(2/2)				
縮 尺	1:100	図面番号	6 / 6		
会 社 名					
事業者名	徳島県東部県土整備局<徳島>				