


S=1 : 200



工 事 名	R7徳土 多々羅川 徳・大松 河道掘削工事		
路線名等	多々羅川		
工事箇所	徳島市大松町下野神		
図 面 名	計画平面図		
縮 尺	1:200	図面番号	1 / 9
会 社 名			
事業者名	徳島県東部県土整備局＜徳島＞		

縦断図

V=1:100
H=1:500

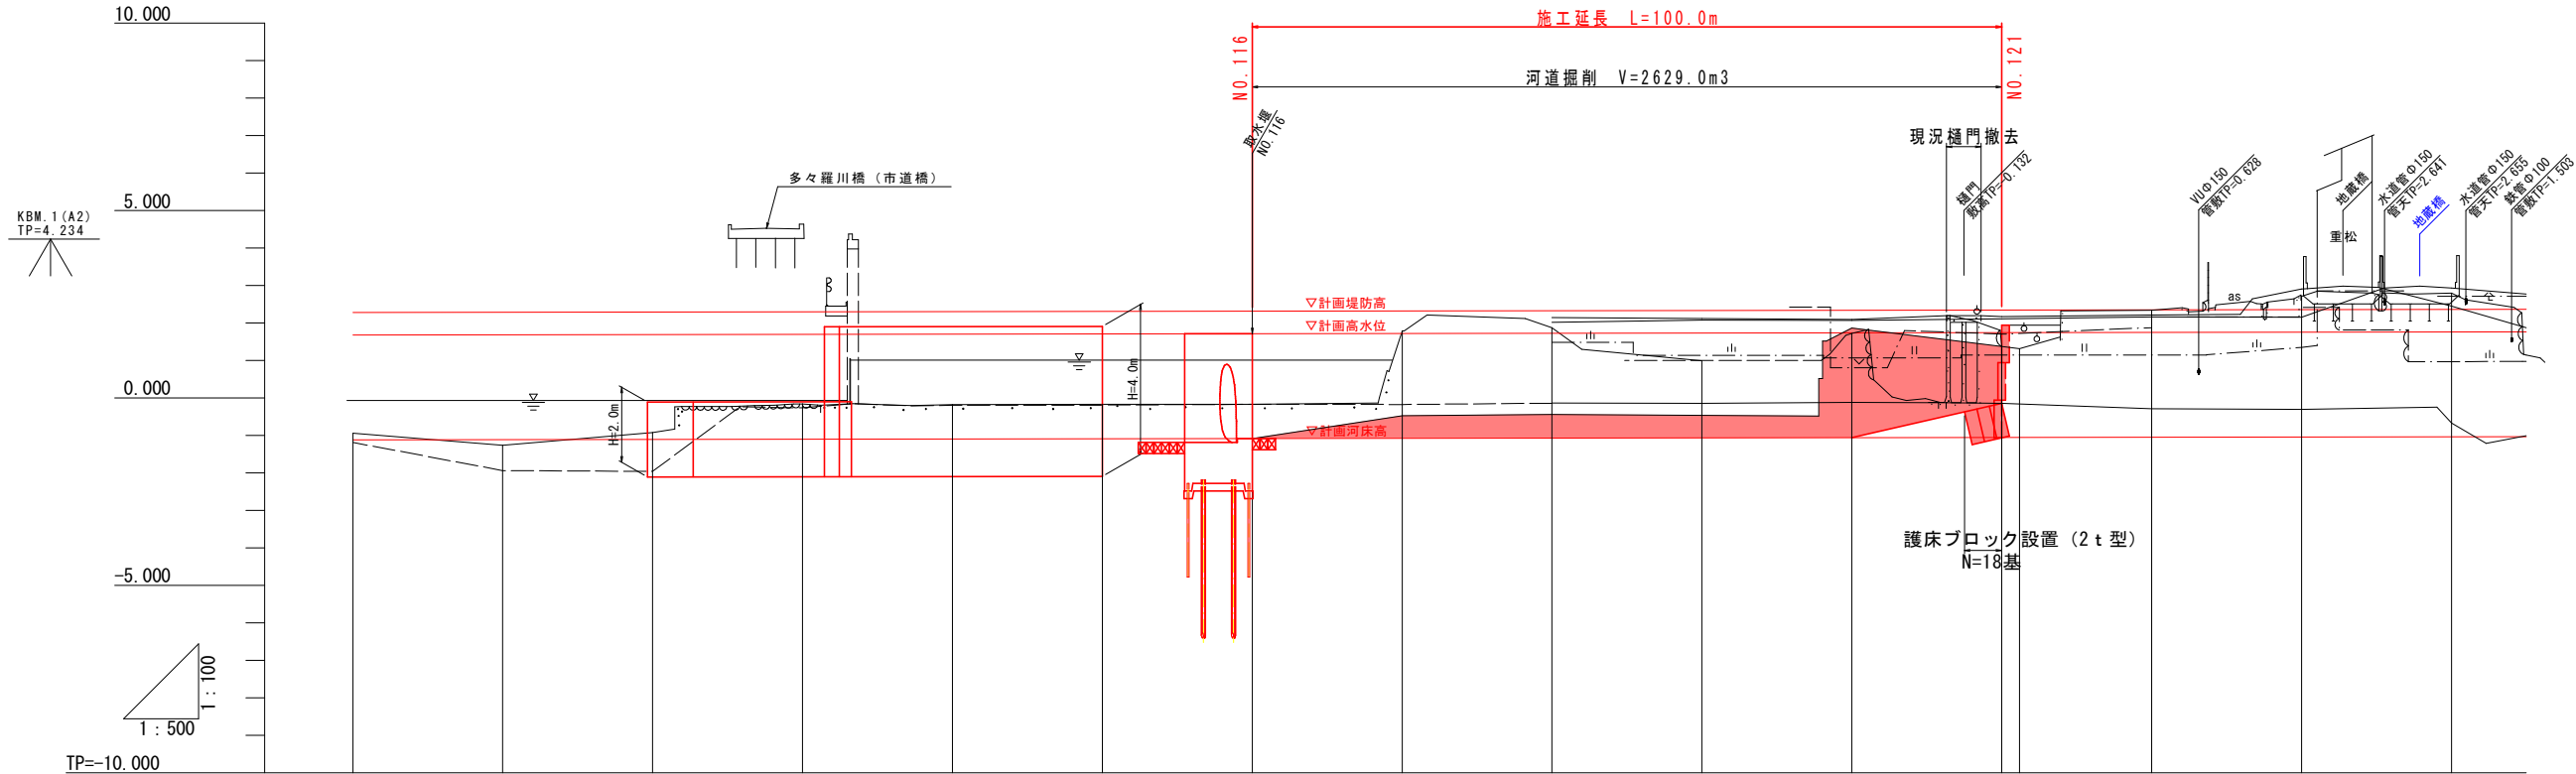

曲線	測点	NO. 110	0.000	-0.931	-1.187	2.865	3.049	5.064	-2.453	-1.120	1.689	2.280	i=1/3500												
	点間距離	20.000	20.000	20.000	20.000	20.000	20.000	20.000	20.000	20.000	20.000	20.000	20.000	i=1/3500											
	追加距離	2220.000	2220.000	2240.000	2260.000	2280.000	2300.000	2320.000	2340.000	2360.000	2380.000	2400.000	2420.000	2440.000	2460.000	2480.000	2500.000								
	地盤高	-0.931	-1.265	-0.928	-0.165	-0.179	-0.171	-0.169	1.786	1.871	3.729	1.723	1.369	2.342	2.715	2.798	2.881								
	最深河床高	-1.187	-1.940	-1.962	-0.267	-0.194	-0.192	-0.170	-0.175	-0.141	-0.143	-0.122	-0.143	-0.288	-0.303	-0.667	-0.667								
	左岸堤内地盤高	2.865	1.180	1.275	1.953	1.833	0.955	0.976	0.664	1.161	1.125	1.138	1.702	1.876	2.415	0.969	0.969								
	右岸堤内地盤高	3.049	3.011	2.893	2.665	2.520	1.763	1.788	1.124	1.125	1.138	1.070	1.140	1.140	1.347	2.710	2.710								
	左岸堤防高	5.064	4.835	4.635	2.665	2.116	1.876	2.054	-0.931	2.145	2.119	2.095	2.172	2.216	2.905	2.449	2.449								
	右岸堤防高	2.453	2.389	2.397	2.410	2.510	1.756	1.975	2.049	2.014	2.080	2.069	2.114	2.162	2.152	2.931	2.931								
	計画河床高	-1.120	-1.114	-1.108	-1.103	-1.097	-1.091	-1.085	-1.080	-1.074	-1.068	-1.063	-1.057	-1.051	-1.045	-1.040	-1.040								

凡 例	
計画堤防高	—————
計画高水位	—————
計画河床高	—————
右岸堤防高	—————
左岸堤防高	—————
右岸堤内地盤高	—————
左岸堤内地盤高	—————
最深河床高	—————
地盤高	—————


実施設計図面

工 事 名	R7徳土 多々羅川 徳・大松 河道掘削工事		
路線名等	多々羅川		
工事箇所	徳島市大松町下野神		
図 面 名	縦断図		
縮 尺	V=1:100 H=1:500	図面番号	2 / 9
会 社 名			
事業者名	徳島県東部県土整備局＜徳島＞		

標準断面図

S=1:100


NO. 120付近

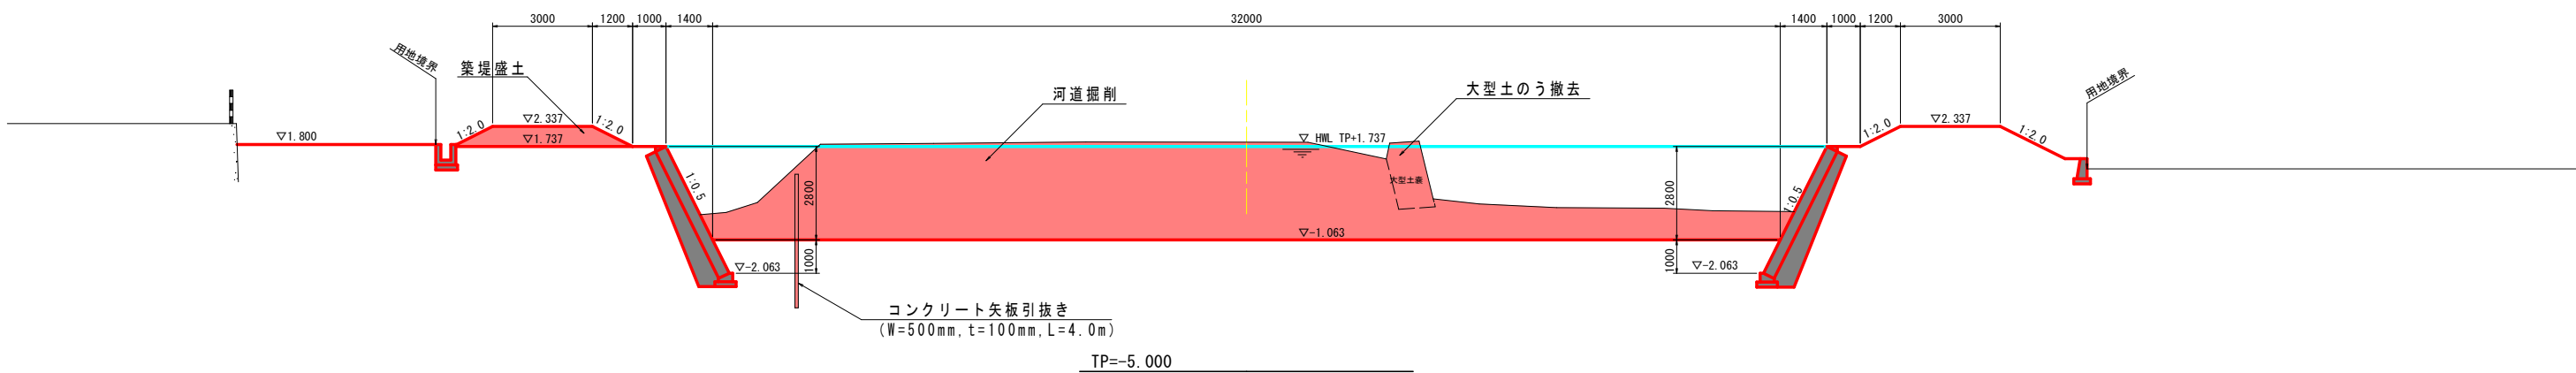

実施設計図面

工 事 名	R7徳土 多々羅川 徳・大松 河道掘削工事		
路線名等	多々羅川		
工事箇所	徳島市大松町下野神		
図 面 名	標準断面図		
縮 尺	1:100	図面番号	3 / 9
会 社 名			
事 業 者 名	徳島県東部県土整備局<徳島>		

横断図 (1/3)
S=1:100

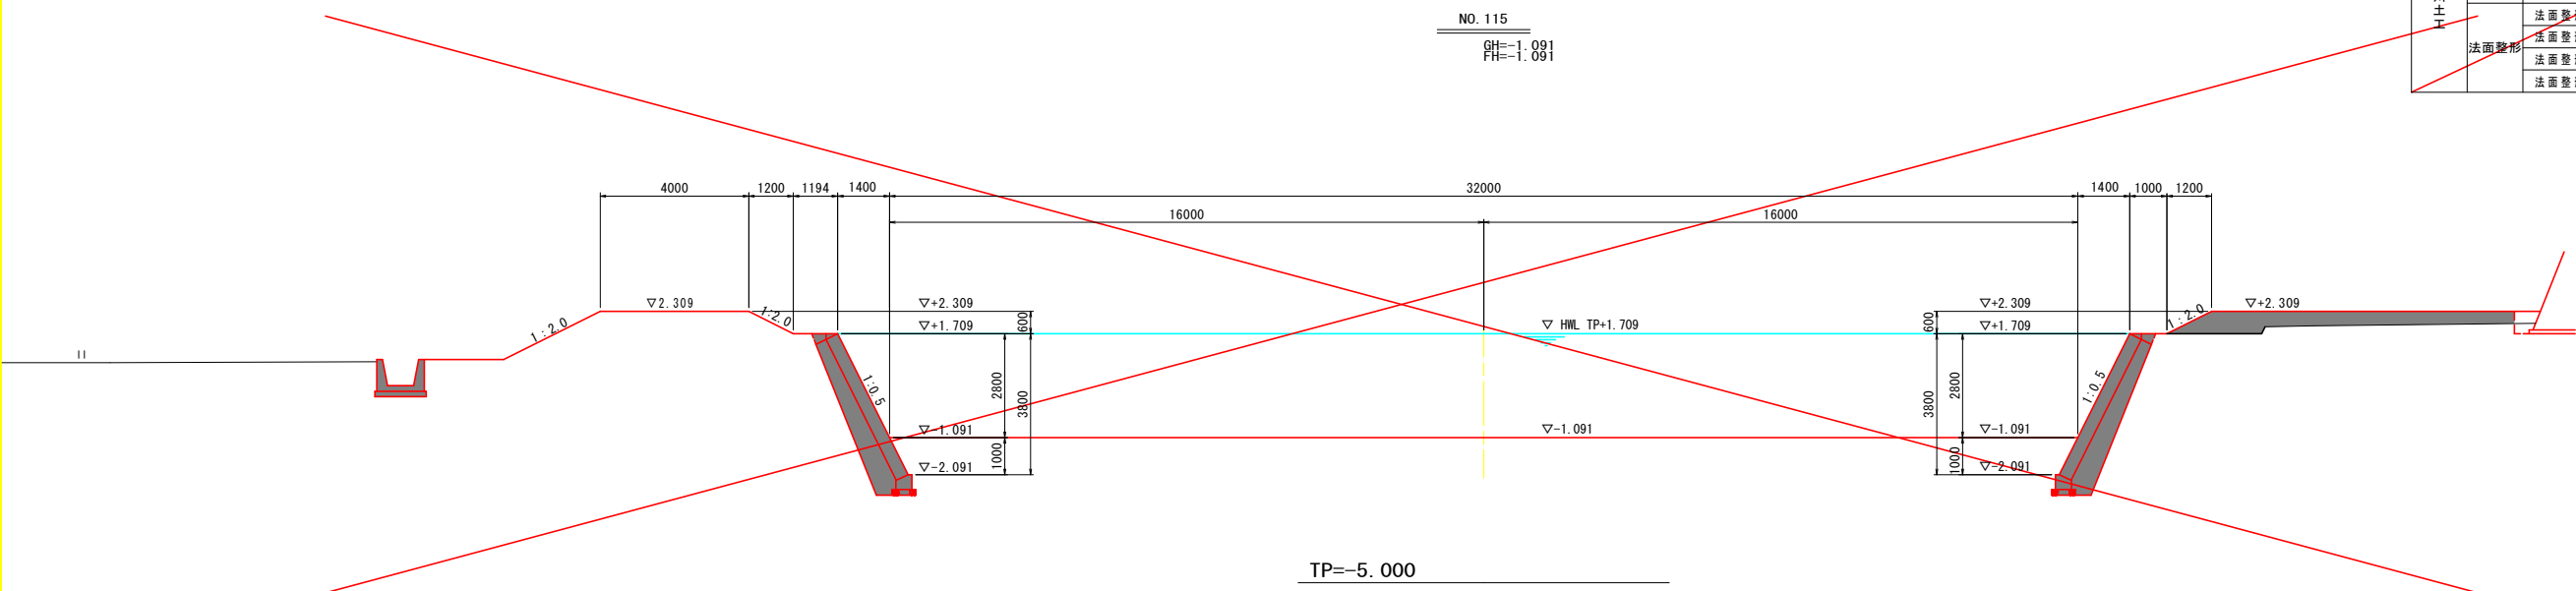


NO. 115

工 種	種 別	細 別・規 格	左 岸	右 岸
河川土工	掘削	土砂	---	---
		盛土 (B<2.5)	---	---
	盛土	盛土 (2.5≤B<4.0)	---	---
		盛土 (B≥4.0)	---	---
	法面整形	法面整形 (川表, 切土部)	---	---
		法面整形 (川表, 盛土部)	---	---
		法面整形 (川裏, 盛土部)	---	---

NO. 116

工 種	種 別	細 別・規 格	左 岸	右 岸
河川土工	掘削	土砂	0.0	---
		盛土 (B<2.5)	---	---
	盛土	盛土 (2.5≤B<4.0)	0.9	---
		盛土 (B≥4.0)	1.6	---
	法面整形	法面整形 (川表, 切土部)	---	---
		法面整形 (川表, 盛土部)	---	---
		法面整形 (川裏, 盛土部)	1.3	---

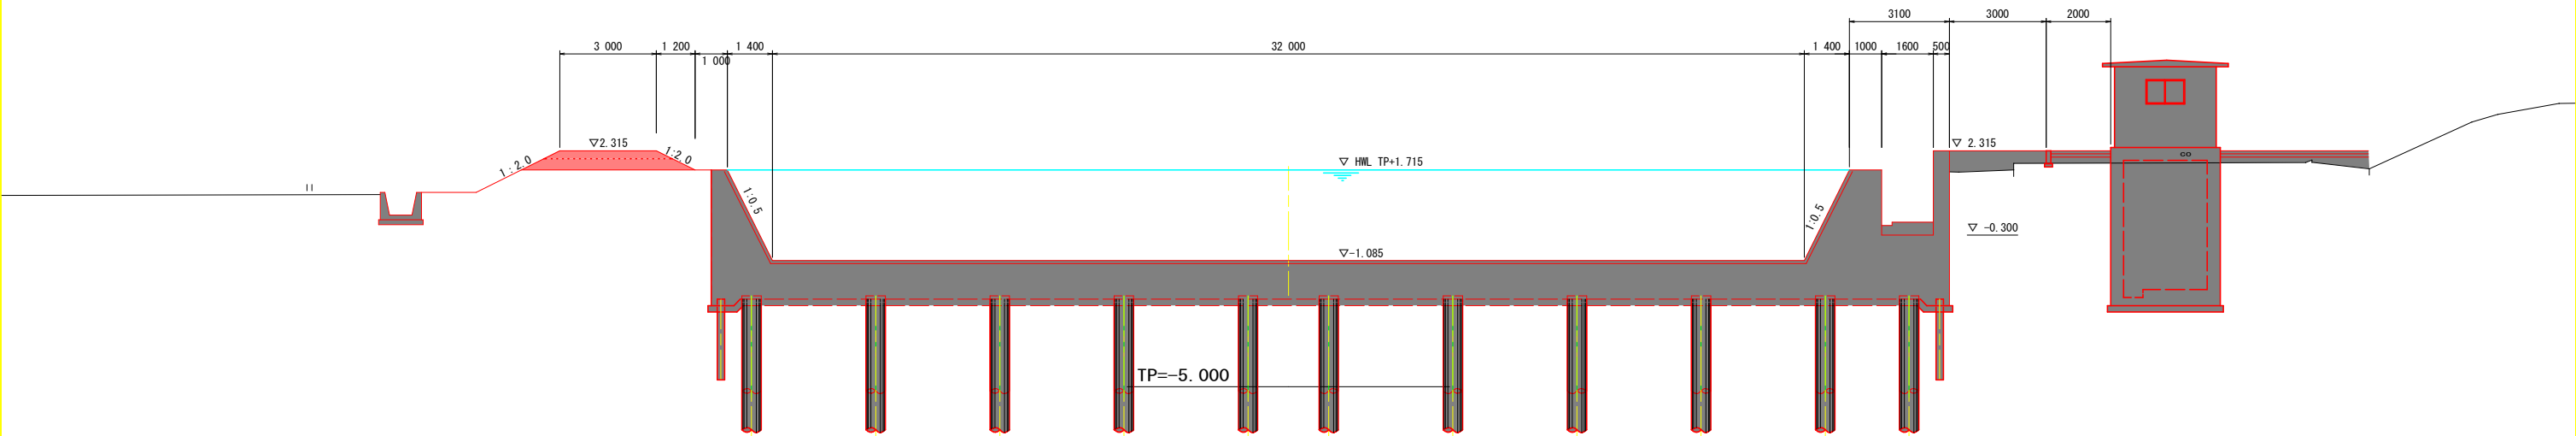


実施設計図面
(NO. 115, NO. 116)


工 事 名	R7徳土 多々羅川 徳・大松 河道掘削工事		
路線名等	多々羅川		
工事箇所	徳島市大松町下野神		
図 面 名	横断図 (1/3)		
縮 尺	1:100	図面番号	4 / 9
会 社 名			
事業者名	徳島県東部県土整備局<徳島>		

横断面図 (2/3)
S=1:100

NO. 117				
工 種	種 別	細 別・規 格	左 岸	右 岸
河川土工	掘削	土砂	19.5	
		盛土 (B<2.5)	---	---
		盛土 (2.5≦B<4.0)	0.9	---
		盛土 (B≧4.0)	1.6	---
	法面整形	法面整形 (川表, 切土部)	---	---
		法面整形 (川裏, 切土部)	---	---
		法面整形 (川表, 盛土部)	1.3	---
		法面整形 (川裏, 盛土部)	1.3	---

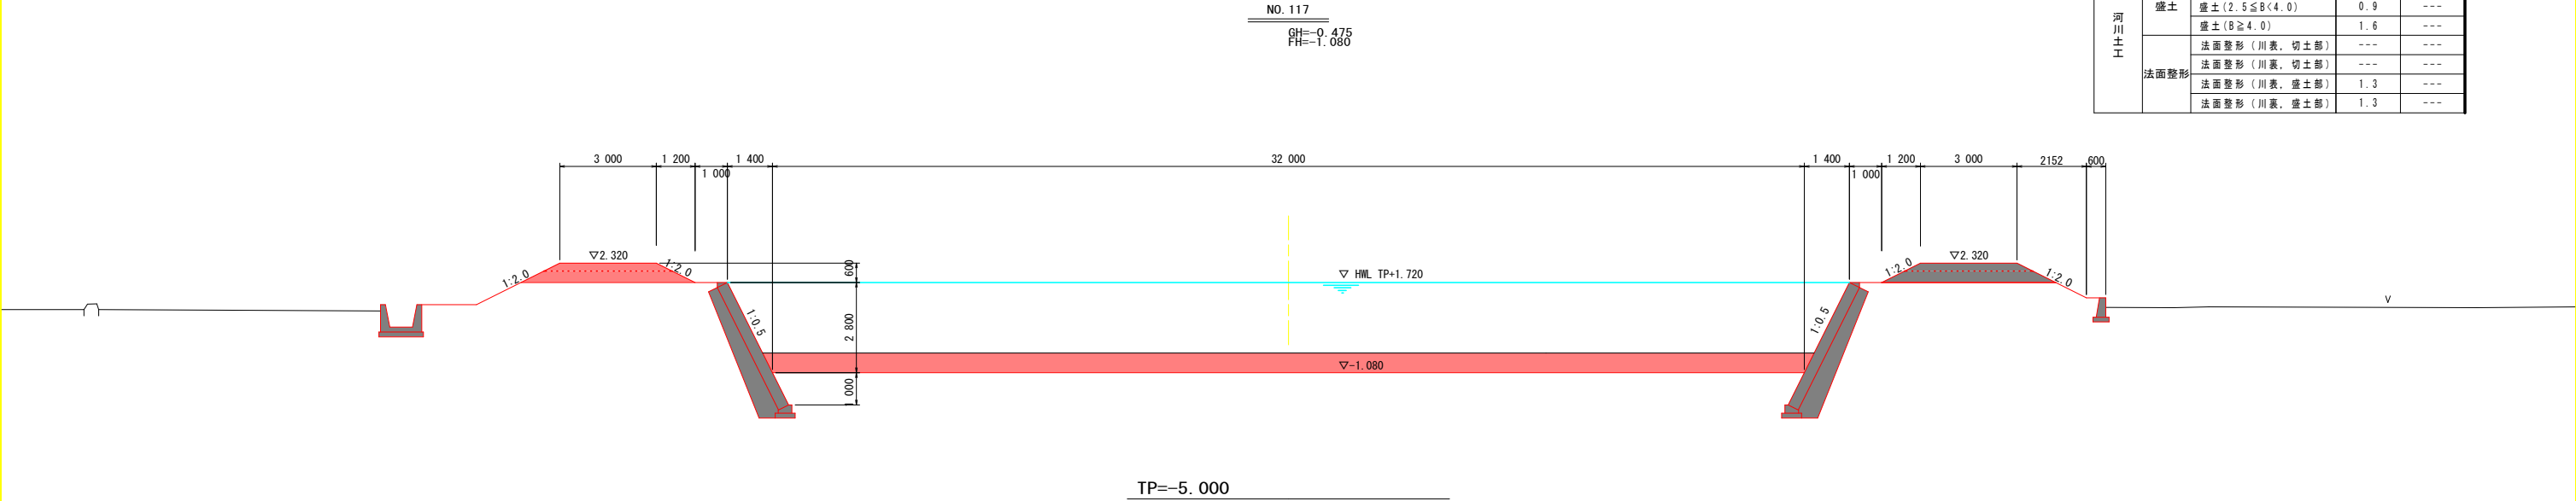

NO. 118				
工 種	種 別	細 別・規 格	左 岸	右 岸
河川土工	掘削	土砂	20.6	
		盛土 (B<2.5)	---	---
		盛土 (2.5≦B<4.0)	0.9	---
		盛土 (B≧4.0)	1.6	---
	法面整形	法面整形 (川表, 切土部)	---	---
		法面整形 (川裏, 切土部)	---	---
		法面整形 (川表, 盛土部)	1.3	---
		法面整形 (川裏, 盛土部)	1.3	---

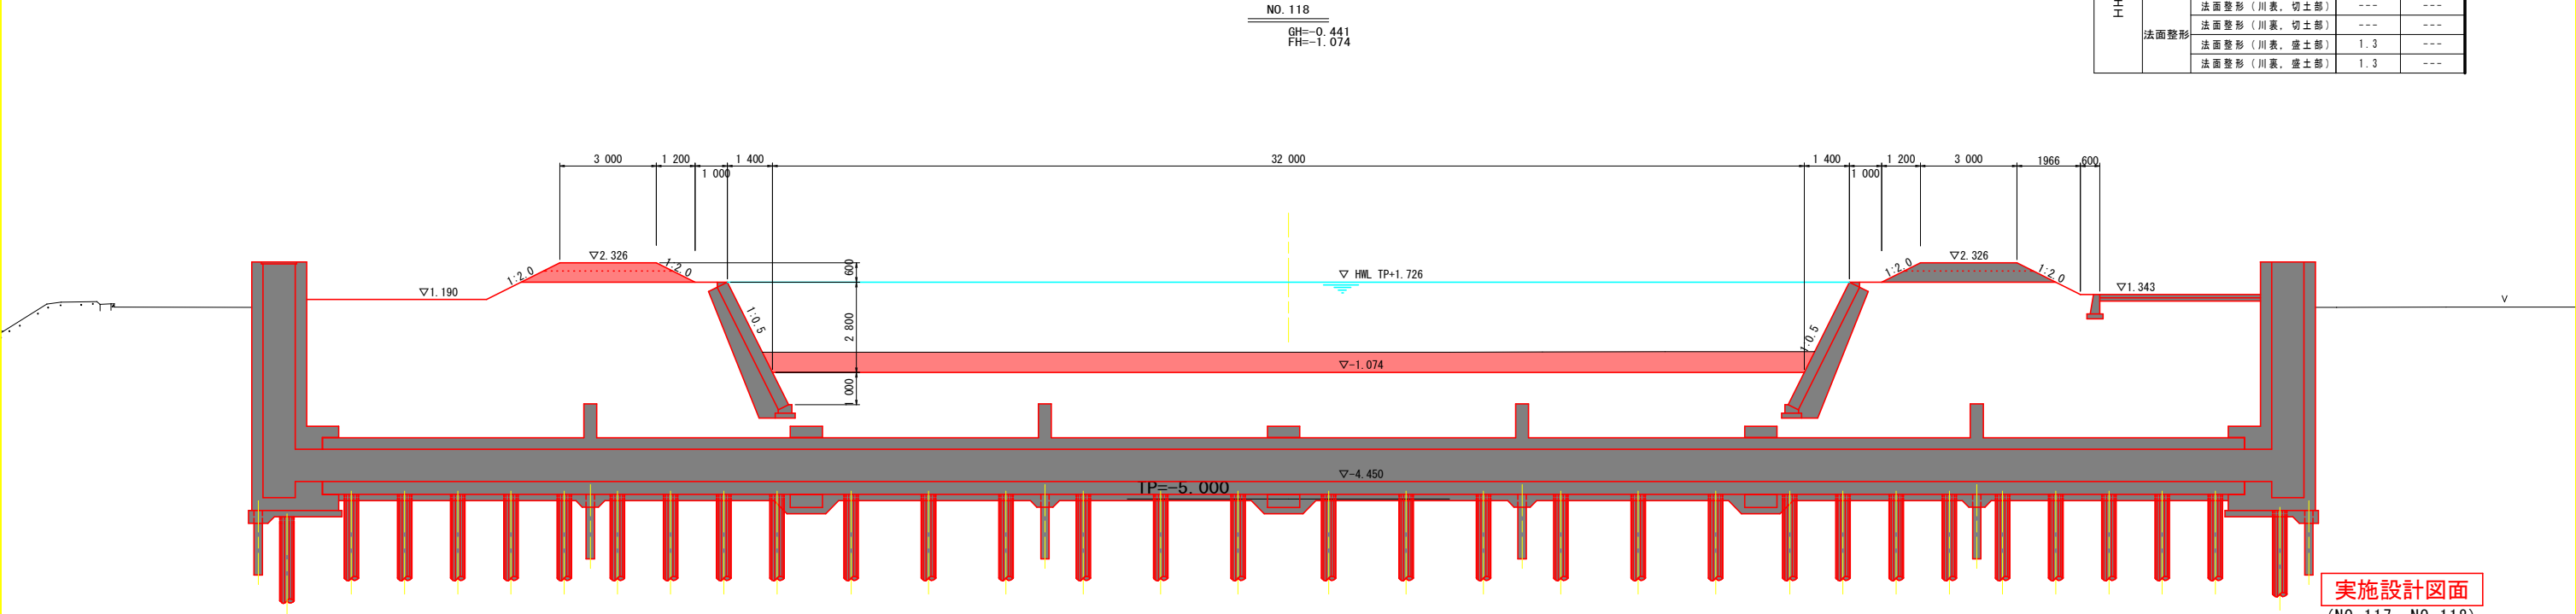


実施設計図面
(NO. 117, NO. 118)

工 事 名	R7徳土 多々羅川 徳・大松 河道掘削工事		
路線名等	多々羅川		
工事箇所	徳島市大松町下野神		
図 面 名	横断面図 (2/3)		
縮 尺	1:100	図面番号	5 / 9
会 社 名			
事業者名	徳島県東部県土整備局<徳島>		


NO. 119

GH=-0.464


FH=-1.068

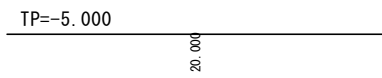

No. 120					
工 種		種 別	細別・規格	左 岸	右 岸
河 川 土 工	掘削	盛土	土砂	65.9	
			盛土 (B<2.5)	---	---
			盛土 (2.5≤B<4.0)	0.9	---
	法面整形		盛土 (B≥4.0)	1.6	---
			法面整形 (川裏、切土部)	---	---
			法面整形 (川裏、切土部)	---	---
			法面整形 (川表、盛土部)	1.3	---
			法面整形 (川裏、盛土部)	1.2	---
	植生工		狭芝 (川表)	---	---
			ロール芝 (川裏)	---	---
取 壊 し 工		コンクリート取壊し	---	---	
		アスファルト取壊し	---	---	
		石積み取壊し	---	---	
		埋戻し	---	---	
		コンクリートブロック取壊し	---	---	
護 岸 基 礎	作業土工	床掘りA	---	---	
		床掘り	---	---	
		埋戻し (1.0≤W1<4.0)	---	---	
		埋戻し (W1<1.0)	---	---	

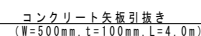

TP=-5.000

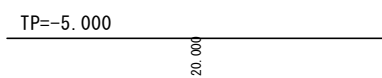

(NO. 119~NO. 121)

工 事 名	R7徳島 多々羅川 徳・大松 河道掘削工事		
路 線 名 等	多々羅川		
工 事 箇 所	徳島市大松町下野神		
図 面 名	横断面 (3 / 3)		
縮 尺	1 : 100	図面番号	6 / 9
会 社 名			
事業者名	徳島県東部果実整備局 < 徳島 >		

S=1 : 200




工 事 名	R7徳土 多々羅川 徳・大松 河道掘削工事		
路線名等	多々羅川		
工事箇所	徳島市大松町下野神		
図 面 名	仮設計画平面図		
縮 尺	1:200	図面番号	7 / 9
会 社 名			
事業者名	徳島県東部県土整備局＜徳島＞		

仮設計画横断図 (1/2)

S=1:100


NO. 117

工 種	種 別	細 別・規 格	左 岸	右 岸
仮設土工	掘削	土砂	---	---
		盛土 (B<2.5)	---	---
		盛土 (2.5≤B<4.0)	---	---
		盛土 (B≥4.0)	3.0	---
	法面整形	法面整形 (川表, 切土部)	---	---
		法面整形 (川裏, 切土部)	---	---
		法面整形 (川表, 盛土部)	---	---
		法面整形 (川裏, 盛土部)	---	---

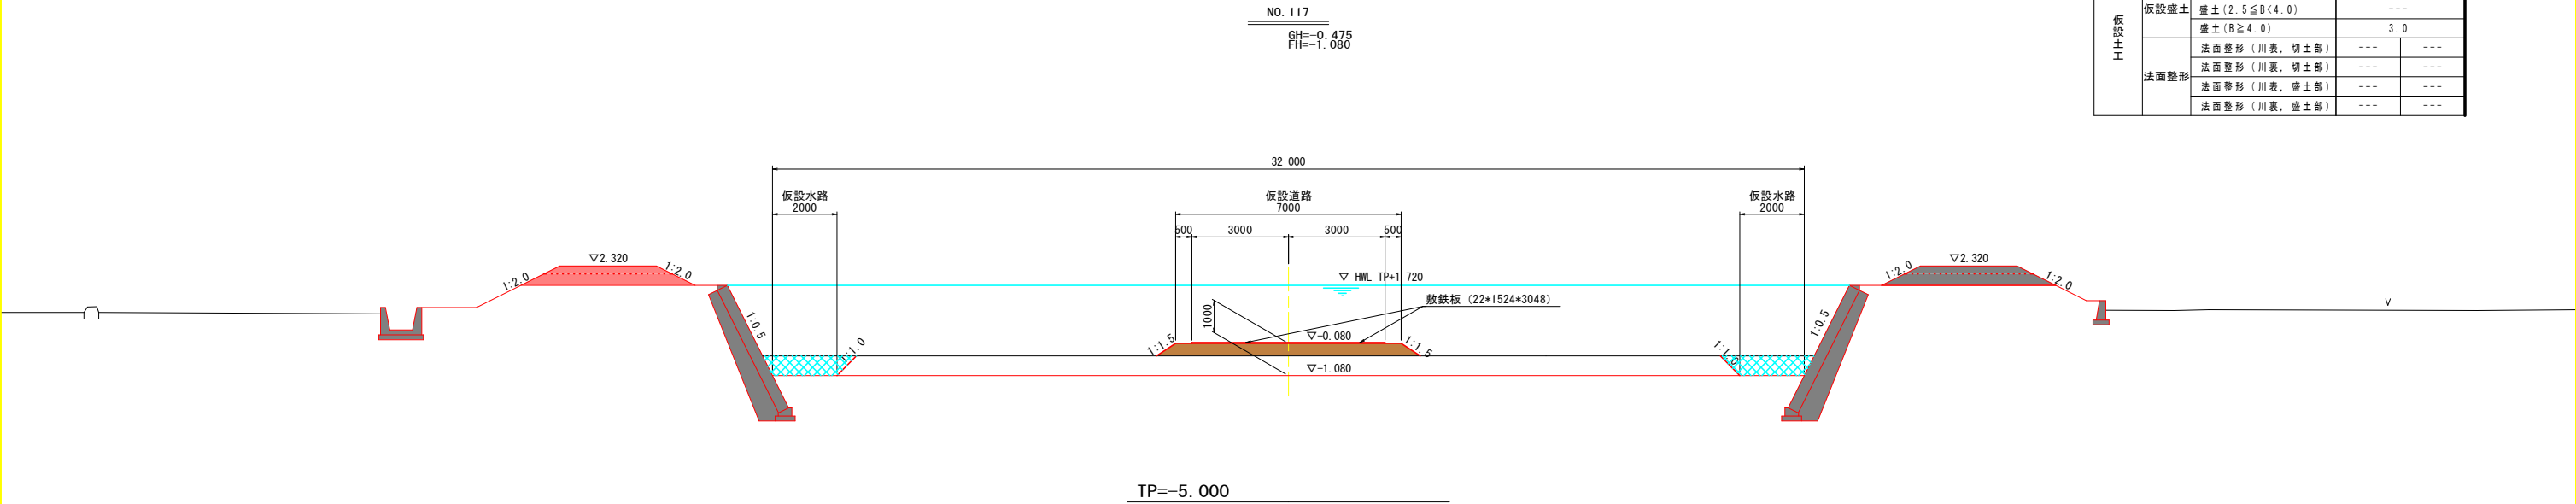

NO. 118

工 種	種 別	細 別・規 格	左 岸	右 岸
仮設土工	掘削	土砂	---	---
		盛土 (B<2.5)	---	---
		盛土 (2.5≤B<4.0)	---	---
		盛土 (B≥4.0)	2.8	---
	法面整形	法面整形 (川表, 切土部)	---	---
		法面整形 (川裏, 切土部)	---	---
		法面整形 (川表, 盛土部)	---	---
		法面整形 (川裏, 盛土部)	---	---

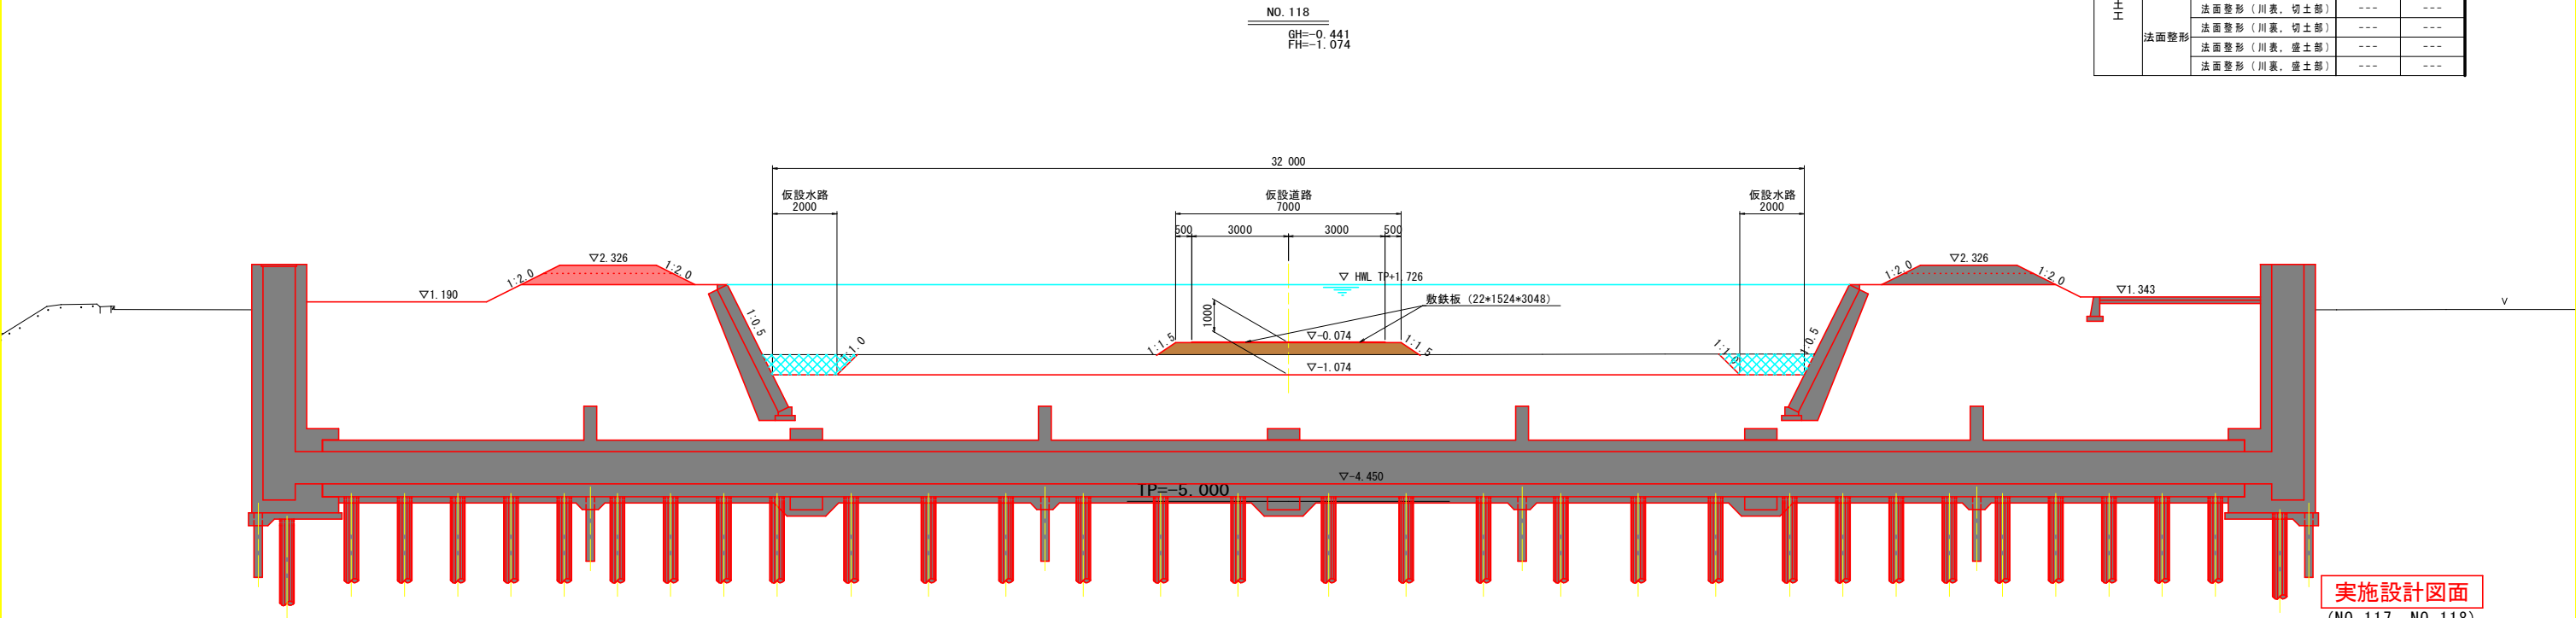

実施設計図面

(NO. 117, NO. 118)

工 事 名	R7徳土 多々羅川 徳・大松 河道掘削工事		
路線名等	多々羅川		
工事箇所	徳島市大松町下野神		
図 面 名	仮設計画横断図 (1/2)		
縮 尺	1:100	図面番号	8 / 9
会 社 名			
事業者名	徳島県東部県土整備局<徳島>		

仮設計画横断図 (2/2)

NO. 119

GH=-0.464

FH=-1.068

S=1:100

NO. 119

工 種	種 別	細 別・規 格	左 岸	右 岸
仮設土工	掘削	土砂	---	---
		盛土 (B<2.5)	---	---
		盛土 (2.5≤B<4.0)	---	---
		盛土 (B≥4.0)	2.7	---
	法面整形	法面整形 (川表・切土部)	---	---
		法面整形 (川裏・切土部)	---	---
		法面整形 (川表・盛土部)	---	---
		法面整形 (川裏・盛土部)	---	---

NO. 120

工 種	種 別	細 別・規 格	左 岸	右 岸
仮設土工	掘削	土砂	---	---
		盛土 (B<2.5)	---	---
		盛土 (2.5≤B<4.0)	---	---
		盛土 (B≥4.0)	23.5	---
	法面整形	法面整形 (川表・切土部)	---	---
		法面整形 (川裏・切土部)	---	---
		法面整形 (川表・盛土部)	---	---
		法面整形 (川裏・盛土部)	---	---

NO. 121

工 種	種 別	細 別・規 格	左 岸	右 岸
仮設土工	掘削	土砂	---	---
		盛土 (B<2.5)	---	---
		盛土 (2.5≤B<4.0)	---	---
		盛土 (B≥4.0)	---	---
	法面整形	法面整形 (川表・切土部)	---	---
		法面整形 (川裏・切土部)	---	---
		法面整形 (川表・盛土部)	---	---
		法面整形 (川裏・盛土部)	---	---

実施設計図面

(NO. 119~NO. 121)

工 事 名	R7徳土 多々羅川 徳・大松 河道掘削工事		
路線名等	多々羅川		
工事箇所	徳島市大松町下野神		
図 面 名	仮設計画横断図 (2/2)		
縮 尺	1:100	図面番号	9 / 9
会 社 名			
事 業 者 名	徳島県東部県土整備局<徳島>		