


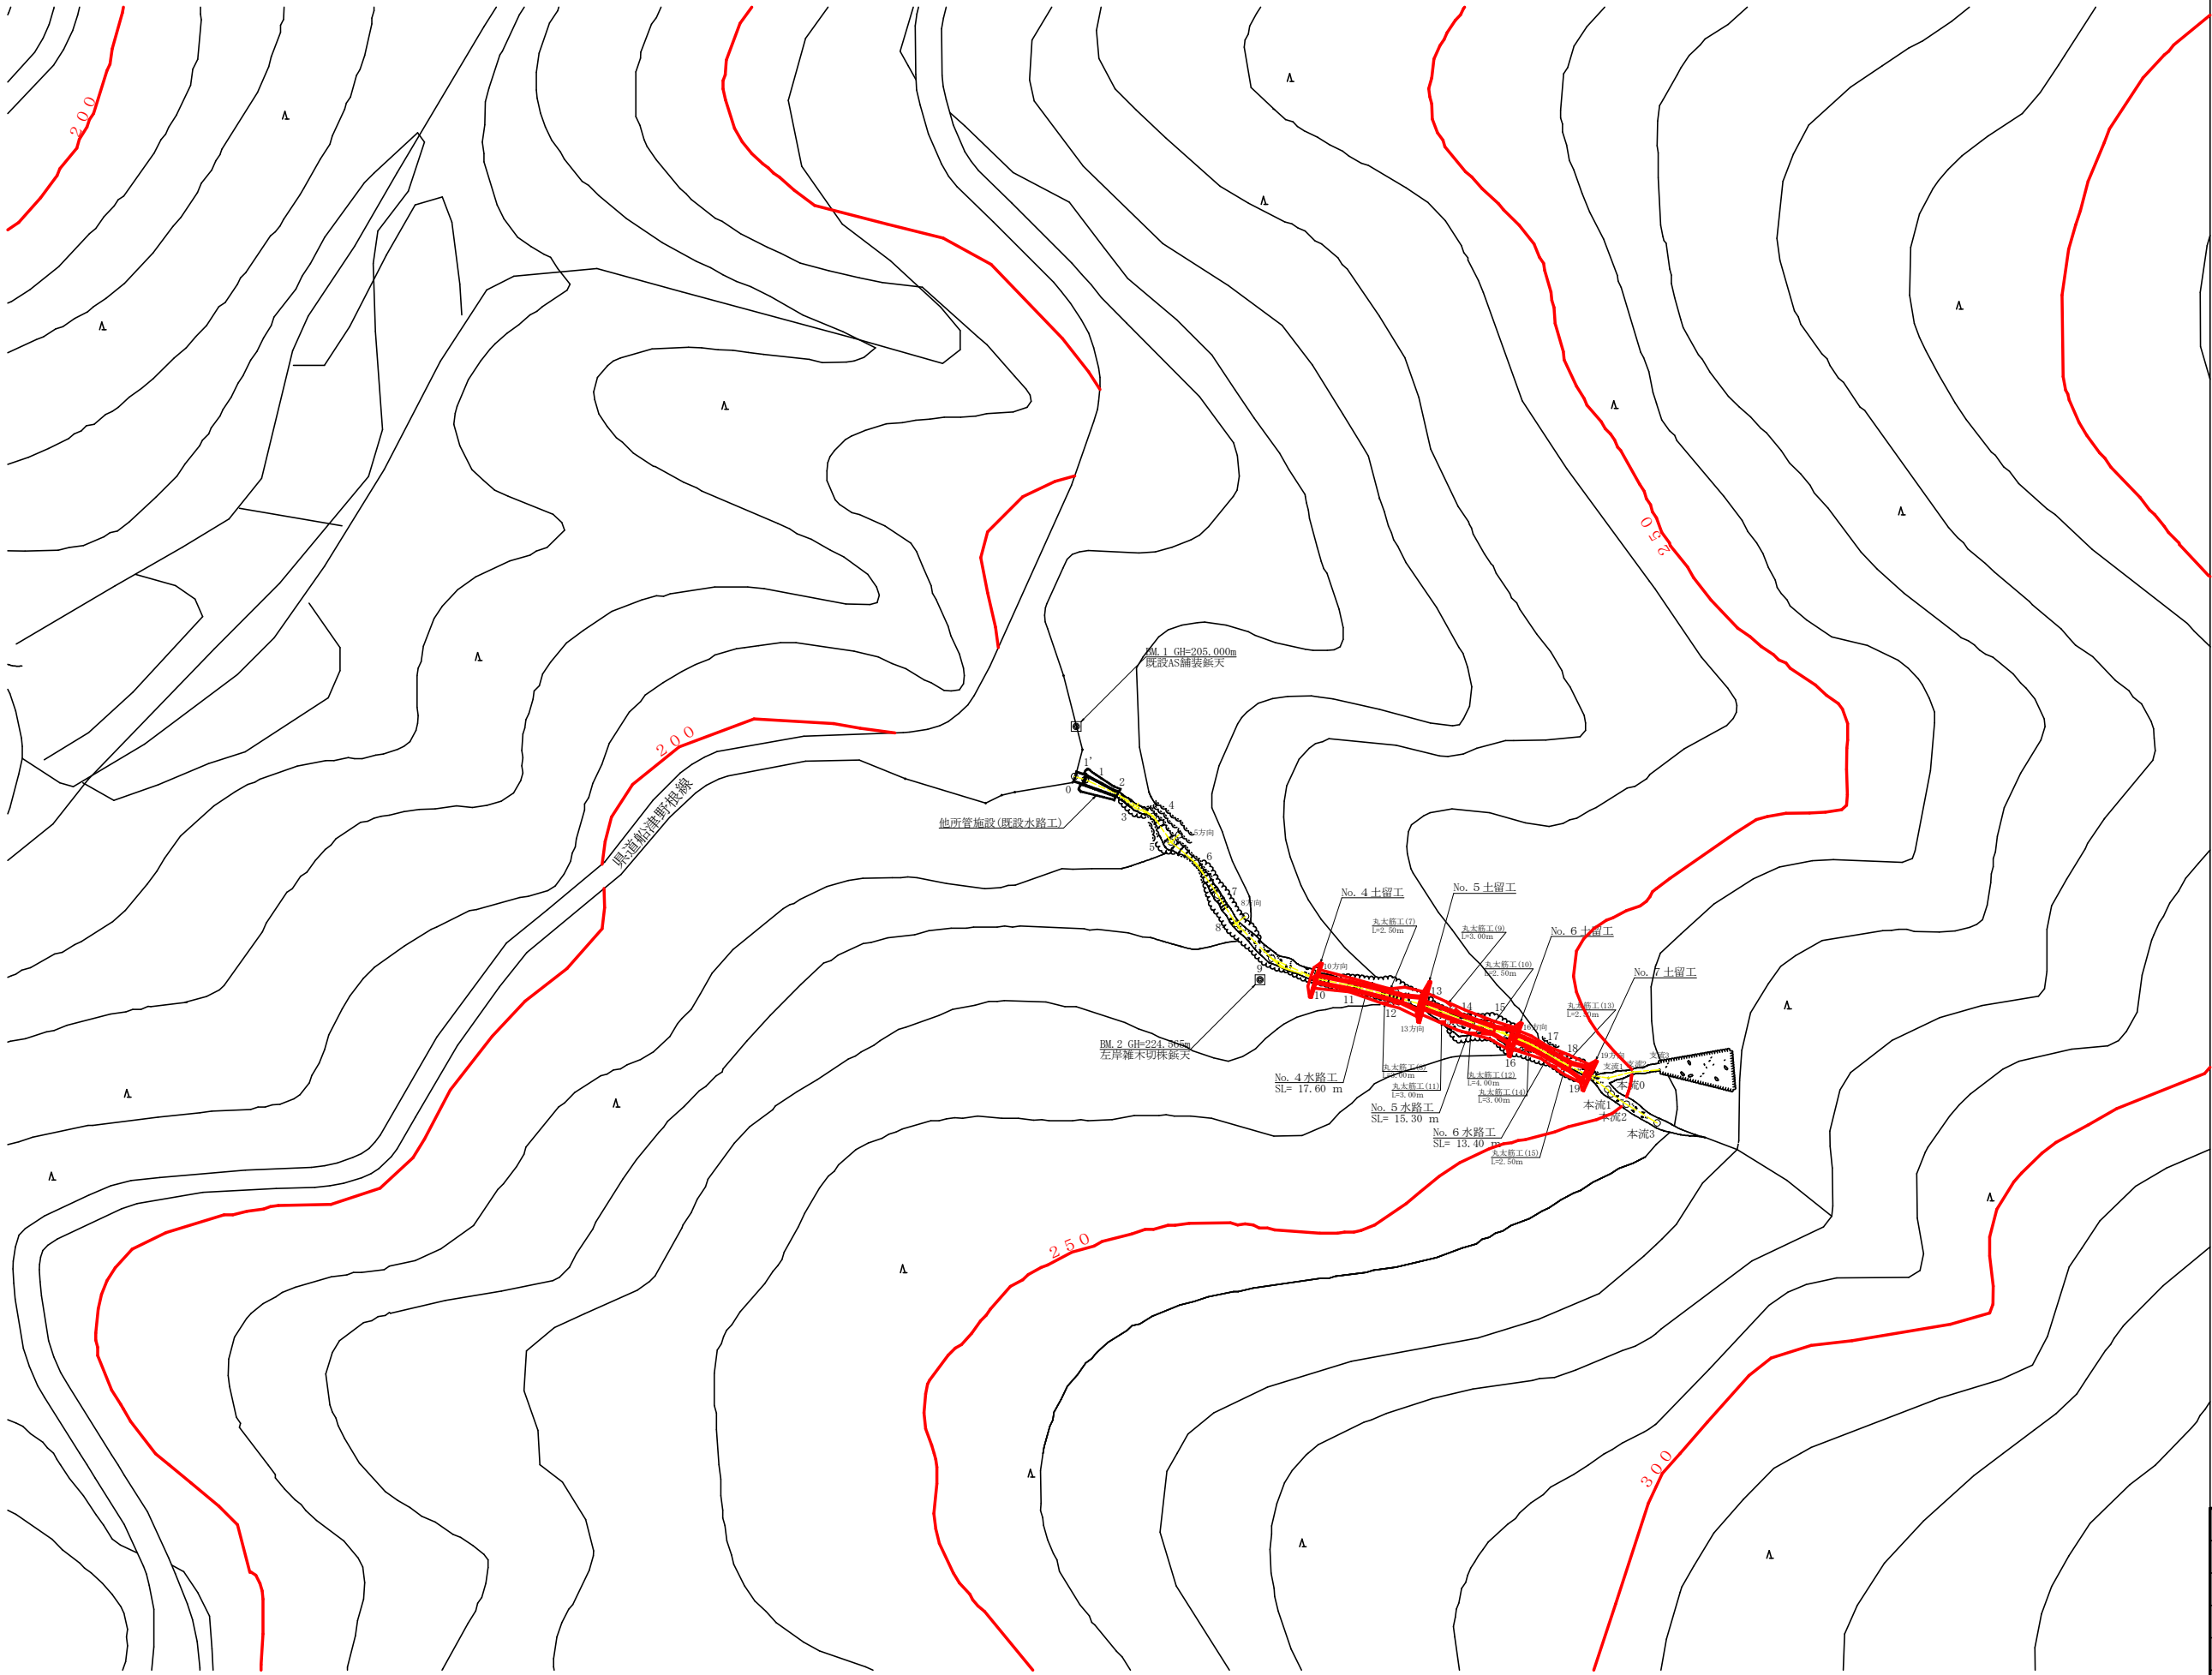


記号		号
侵食状況		
崩壊状況		
亀裂		
湧水		
地すべりの移動方向		
土砂の堆積状況		
基岩の露出状況		
転石		
B M		
崖(谷)		
田		
畑・牧草地		
常緑樹		
広葉樹林		
針葉樹林		
竹林		
荒地		
家地		
車道		
歩道		
工種	種別	凡例
えん堤工	コンクリート	
擁壁工	コンクリート	
谷止工	コンクリート	
護岸工	コンクリート	
溝工	コンクリート	
三面開放路工	コンクリート	
水制工	コンクリート	
土留工	コンクリート	
土留工	丸太	
土留工	鋼	
木筋工	コンクリート	
木筋工	鋼	
水制工	鋼	
擁壁工	れき	
擁壁工	木	
さく工	木	
筋工	石	
筋工	丸太	
突撃工	吹付	
航空突撃工		
法切工		
伏工	わら	
擁壁工		
鉄打工	鋼管	
歩道工		
アンカー工		
防壁工	ボーリング	
風水井工	鋼	
普通施設		



伏工(植生シート工) 64.28m²
筋工(丸太: 2本筋) 26.00m



当初図面

業務名	R 7 波林 緊急予防 (R 6 補正) 海陽町船津		
路線名等	船津地区		
業務箇所	海陽郡海陽町船津		
図面名	平面図		
縮尺	1 / 5 0 0	図面番号	1
会社名			
事業者名	徳島県南部総合県民局農林水産部<美波>		


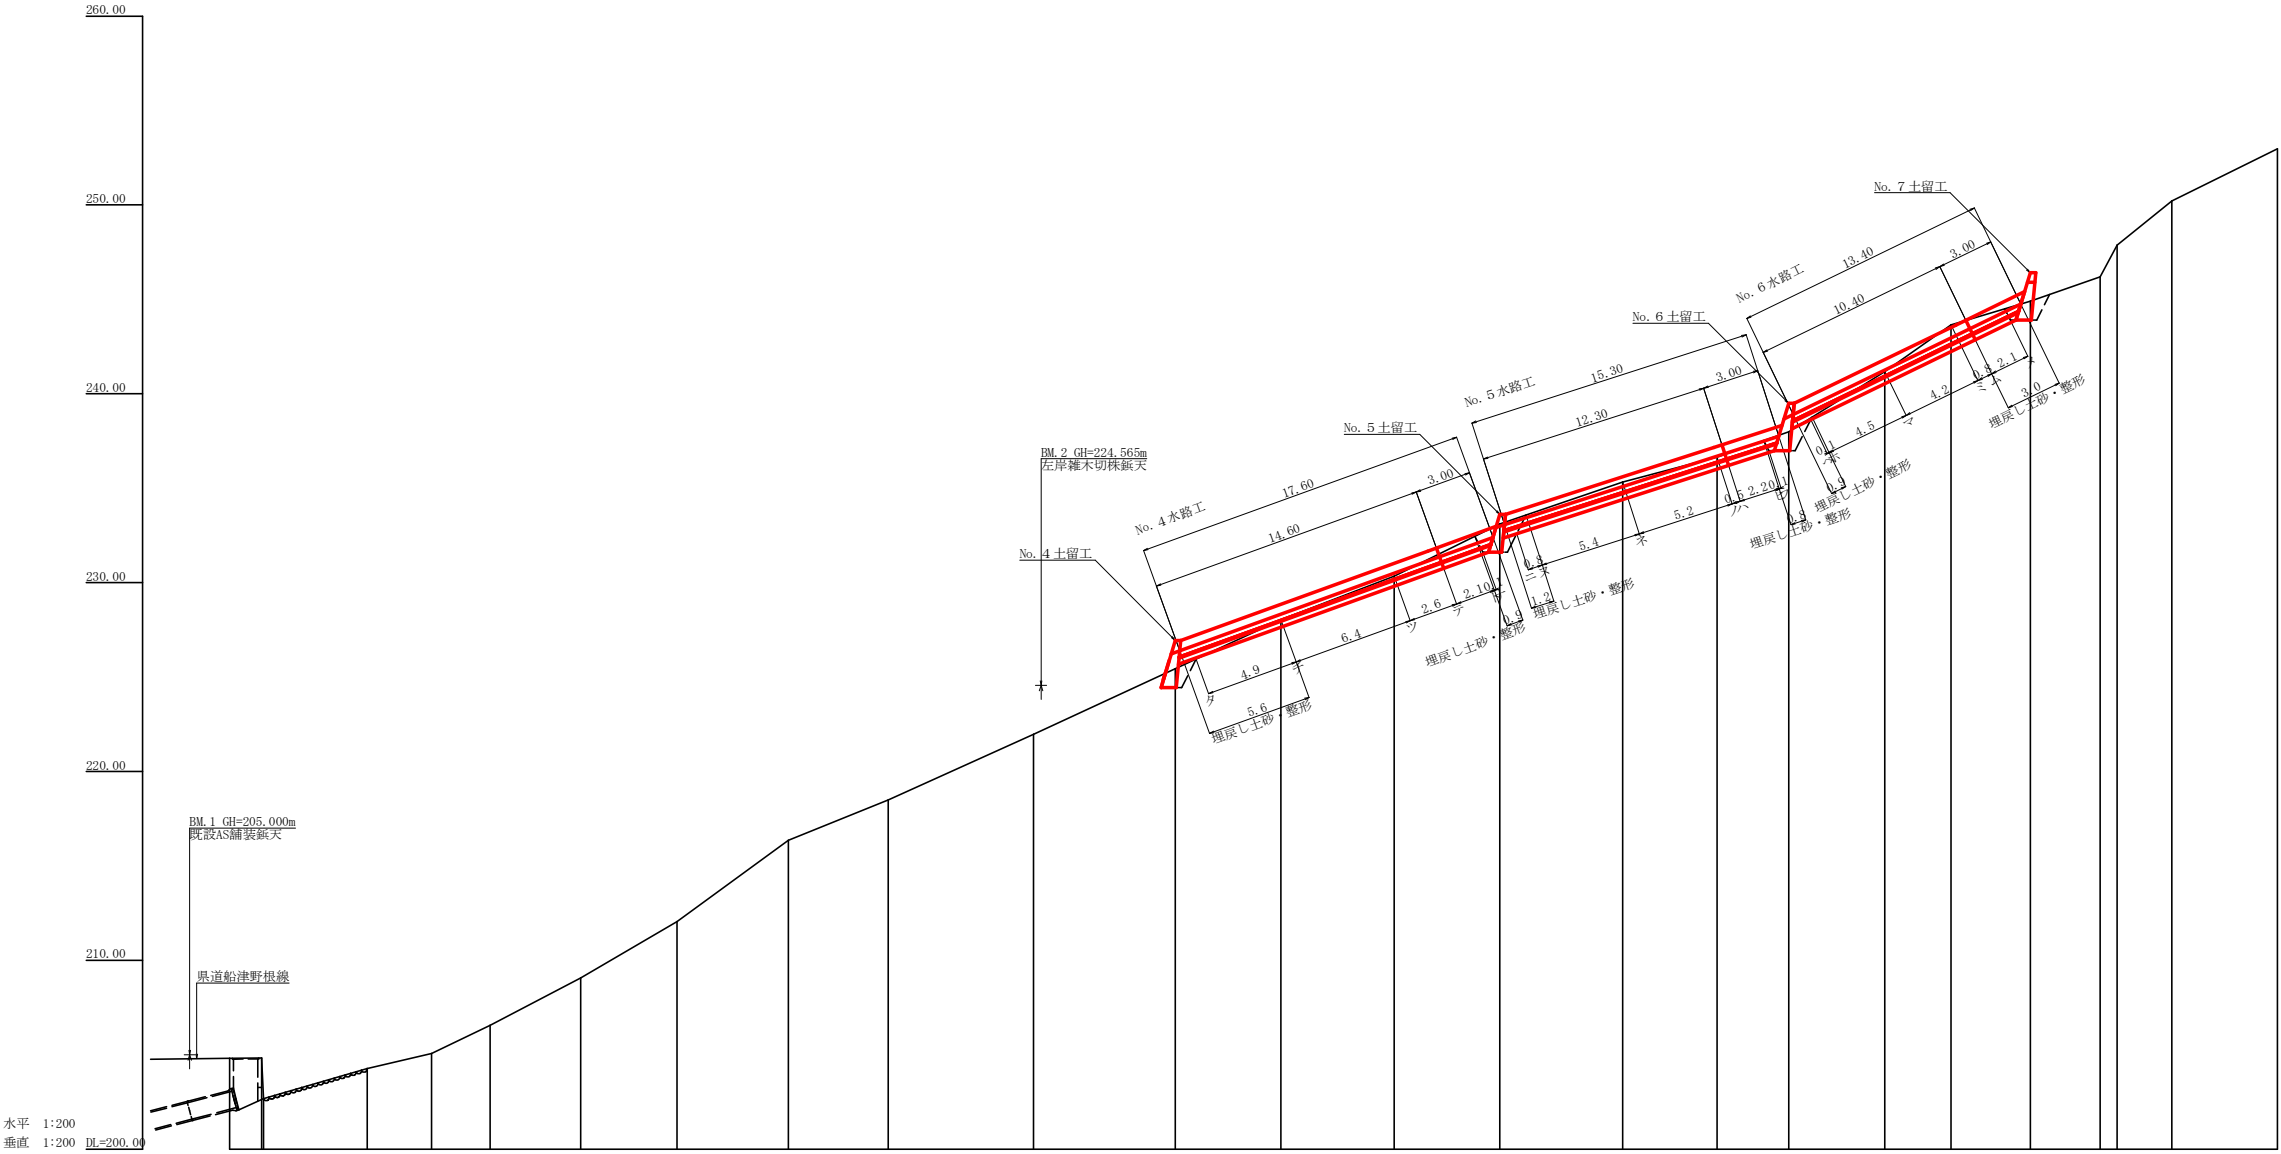


測点	No.	0	1	2	1
----	-----	---	---	---	---	---	---	---	---	---	---	----	----	-----	-----	------	------	---

No. 4 土留工

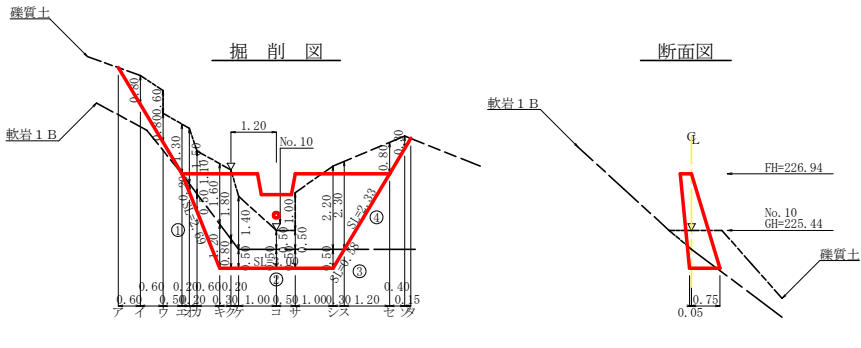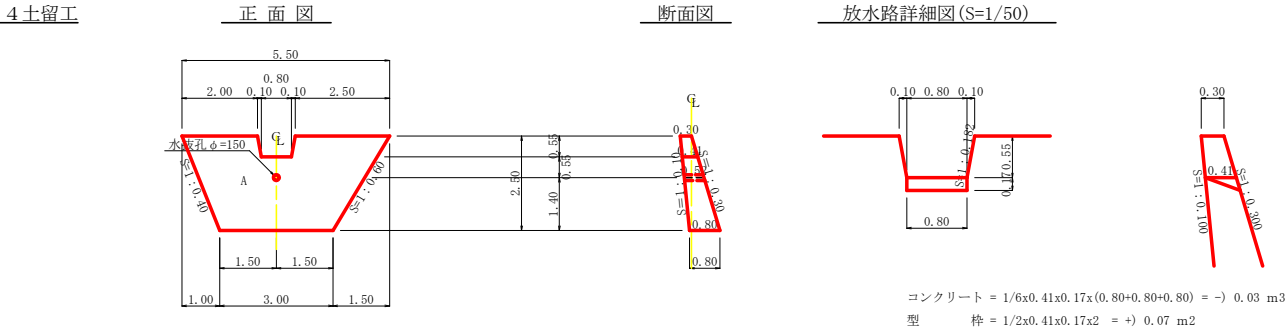

No. 5 土留工

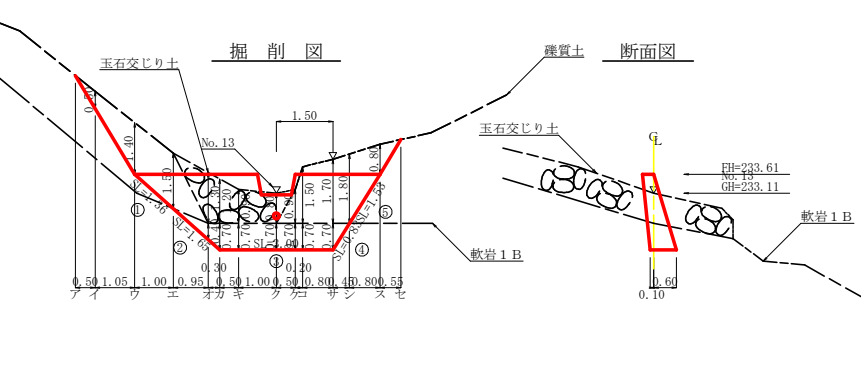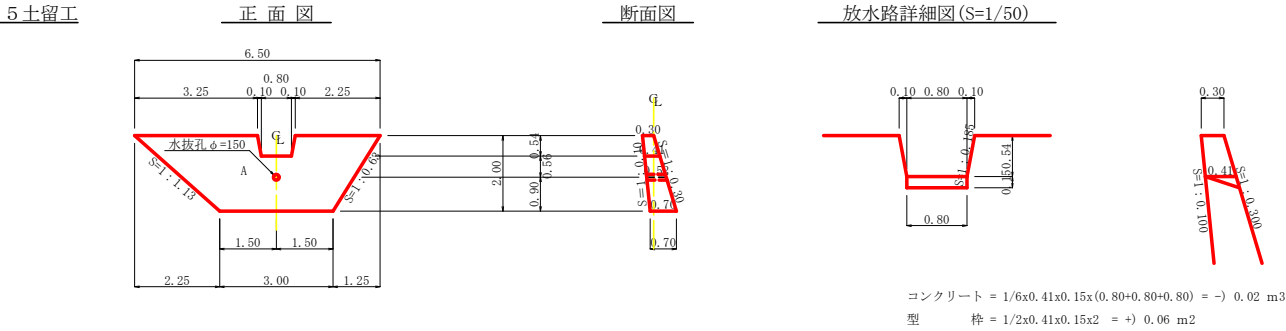

型 枠 ・ 体 積 計 算 書

堤体名：No. 4 土留工				地区名：船津			
型枠計算				体積計算			
区 分	計 算 式	面 積		区 分	計 算 式	体 積	
A	(5.50+3.00)/2x2.50	10.63		A	2.50/6x((2x5.50+3.00)x0.30+(5.50+2x3.00)x0.80)	5.58	
放水路	(1.00+0.80)/2x0.55	-0.50		放水路	0.55/6x((2x1.00+0.80)x0.30+(1.00+2x0.80)x0.41)	-0.17	
小 計		10.13		小 計		5.41	
上流側	10.13x1.005	10.18					
下流側	10.13x1.044	10.58					
放水路	(0.30+0.41)/2x0.55x1.016x2+0.07	0.47		放水路		-0.03	
合 計		21.23		水抜孔	0.52x0.079x0.079x3.14=0.01	-0.01	
埋管傾斜足場	10.13x1.044	10.58		合 計		5.37	

各 種 計 算 書

堤体名：No. 4 土留工				地区名：船津			
区 分	計 算 式					数 量	
水抜孔	φ=150 mm	1	=0.52 x 1箇所			0.52	m

掘 削 計 算 書

堤体名：No. 4 土留工										地区名：船津									
土砂掘削 護賢土										岩盤掘削 軟岩 1 B									
区分	下幅	上幅	平均	高さ	面積	平均	延長	体積		区分	下幅	上幅	平均	高さ	面積	平均	延長	体積	
ア										ア									
イ	0.90	1.70	1.30	0.80	1.04	0.52	0.60	0.31		イ									
ウ	0.90	2.30	1.60	1.40	2.24	1.64	0.60	0.98		ウ									
ウ'	0.90	1.70	1.30	0.80	1.04					エ									
エ	0.90	2.20	1.55	1.30	2.02	1.53	0.50	0.77		オ	1.00	1.02	1.01	0.20	0.20	0.10	0.20	0.02	
オ	1.02	2.52	1.77	1.50	2.66	2.34	0.20	0.47		カ	1.10	1.15	1.13	0.50	0.57	0.39	0.20	0.08	
カ	1.15	2.25	1.70	1.10	1.87	2.27	0.20	0.45		キ	1.40	1.52	1.46	1.20	1.75	1.16	0.60	0.70	
キ	1.52	3.12	2.32	1.60	3.71	2.79	0.60	1.67		ク	1.40	1.48	1.44	0.80	1.15	1.45	0.30	0.44	
ク	1.48	3.28	2.38	1.80	4.28	4.00	0.30	1.20		ケ	1.40	1.45	1.43	0.50	0.72	0.94	0.20	0.19	
ケ	1.45	2.85	2.15	1.40	3.01	3.65	0.20	0.73		コ	1.40	1.45	1.43	0.50	0.72	0.72	1.00	0.72	
コ	1.45	1.95	1.70	0.50	0.85	1.93	1.00	1.93		サ	1.40	1.45	1.43	0.50	0.72	0.72	0.50	0.36	
サ	1.45	1.95	1.70	0.50	0.85	0.85	0.50	0.43		シ	1.40	1.45	1.43	0.50	0.72	0.72	1.00	0.72	
サ'	1.45	2.95	2.20	1.50	3.30					ス						0.36	0.30	0.11	
シ	1.45	3.65	2.55	2.20	5.61	4.46	1.00	4.46		セ									
ス	1.30	3.60	2.45	2.30	5.64	5.63	0.30	1.69		ソ									
セ	0.90	1.70	1.30	0.80	1.04	3.34	1.20	4.01		タ									
ソ	0.90	1.20	1.05	0.30	0.32	0.68	0.40	0.27		合計								3.34	
タ						0.16	0.15	0.02											
合計								19.39											

型 枠 ・ 体 積 計 算 書

堤体名：No. 5 土留工				地区名：船津			
型枠計算				体積計算			
区 分	計 算 式	面 積		区 分	計 算 式	体 積	
A	(6.50+3.00)/2x2.00	9.50		A	2.00/6x((2x6.50+3.00)x0.30+(6.50+2x3.00)x0.70)	4.52	
放水路	(1.00+0.80)/2x0.54	-0.49		放水路	0.54/6x((2x1.00+0.80)x0.30+(1.00+2x0.80)x0.41)	-0.17	
小 計		9.01		小 計		4.35	
上流側	9.01x1.005	9.06					
下流側	9.01x1.044	9.41					
放水路	(0.30+0.41)/2x0.54x1.017x2+0.06	0.45		放水路		-0.02	
合 計		18.92		水抜孔	0.52x0.079x0.079x3.14=0.01	-0.01	
埋管傾斜足場	9.01x1.044	9.41		合 計		4.32	

各 種 計 算 書

堤体名：No. 5 土留工				地区名：船津			
区 分	計 算 式					数 量	
水抜孔	φ=150 mm	1	=0.52 x 1箇所			0.52	m


掘 削 計 算 書

堤体名：No. 5 土留工										地区名：船津									
土砂掘削 玉石交じり土										土砂掘削 護賢土									
区分	下幅	上幅	平均	高さ	面積	平均	延長	体積		区分	下幅	上幅	平均	高さ	面積	平均	延長	体積	
ア										ア									
イ										イ	0.90	1.40	1.15	0.50	0.58	0.29	0.50	0.15	
ウ										ウ	0.90	2.30	1.60	1.40	2.24	1.41	1.05	1.48	
エ										エ	1.08	2.58	1.83	1.50	2.75	2.50	1.00	2.50	
オ	1.29	2.59	1.94	1.30	2.52	1.26	0.95	1.20		オ						1.38	0.95	1.31	
カ	1.37	2.57	1.97	1.20	2.36	2.44	0.30	0.73		カ									
キ	1.37	2.27	1.82	0.90	1.64	2.00	0.50	1.00		キ									
ク	1.37	2.17	1.77	0.80	1.42	1.53	1.00	1.53		ク									
ケ						0.71	0.50	0.36		ケ	1.37	2.27	1.82	0.90	1.64	0.82	0.50	0.41	
コ										コ	1.37	2.87	2.12	1.50	3.18	2.41	0.20	0.48	
サ										サ	1.37	3.07	2.22	1.70	3.77	3.48	0.80	2.78	
シ										シ	1.16	2.96	2.06	1.80	3.71	3.74	0.45	1.68	
ス	0.90	1.70	1.30	0.80	1.04					ス	0.90	1.70	1.30	0.80	1.04	2.38	0.80	1.90	
セ										セ						0.52	0.55	0.29	
合計								4.82		合計								12.98	
岩盤掘削 軟岩 1 B																			
区分	下幅	上幅	平均	高さ	面積	平均	延長	体積											
ア																			
イ																			
ウ																			
エ																			
オ	1.25	1.29	1.27	0.40	0.51	0.26	0.95	0.25											
カ	1.30	1.37	1.34	0.70	0.94	0.73	0.30	0.22											
キ	1.30	1.37	1.34	0.70	0.94	0.94	0.50	0.47											
ク	1.30	1.37	1.34	0.70	0.94	0.94	1.00	0.94											
ケ	1.30	1.37	1.34	0.70	0.94	0.94	0.50	0.47											
コ	1.30	1.37	1.34	0.70	0.94	0.94	0.20	0.19											
サ	1.30	1.37	1.34	0.70	0.94	0.94	0.80	0.75											
シ						0.47	0.45	0.21											
ス																			
セ																			
合計								3.50											


掘削面仕上計算書

堤体名：No. 5 土留工				
地区名：船津				
No	計 算 基 礎	玉石交じり土	護賢土	軟岩 1 B
1	$(0.30+0.48) \times 1.36/2$		0.53	
2	$(0.48+0.70) \times 1.65/2$			0.97
3	0.70×3.00			2.10
4	$(0.70+0.56) \times 0.83/2$			0.52
5	$(0.56+0.30) \times 1.53/2$		0.66	
合計		0.00	1.19	3.59


No. 4 水路工

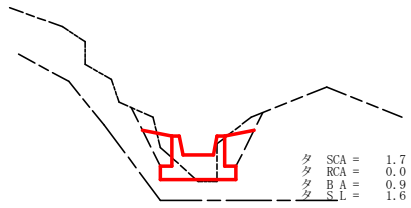

No. 5 水路工

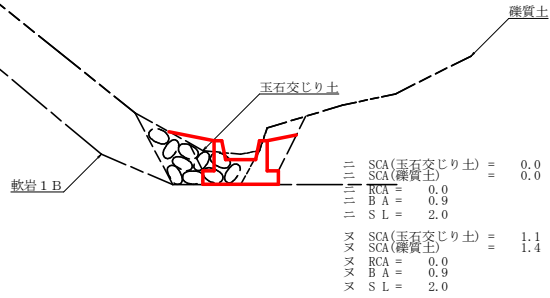

No. 6 水路工

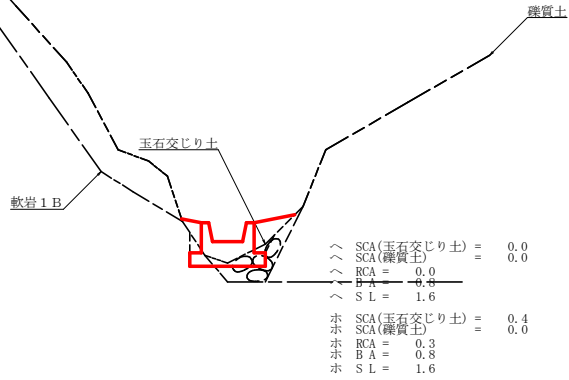

水路工(コンクリート)掘削計算書

地区名：船津

流路／水路No.	区分	距離	玉石交じり土			雑質土			軟岩 1 B		
			断面積	平均断面積	体積	断面積	平均断面積	体積	断面積	平均断面積	体積
No. 4 水路工	タ					1.70					
No. 4 水路工	チ	4.90				0.70	1.20	5.88	1.20	0.60	2.94
No. 4 水路工	ツ	6.40				2.40	1.55	9.92	1.00	1.10	7.04
No. 4 水路工	テ	2.60	1.20	0.60	1.56	1.40	1.90	4.94		0.50	1.30
No. 4 水路工	ト	2.10	1.70	1.45	3.05	2.30	1.85	3.89	0.70	0.35	0.74
No. 4 水路工	ナ	0.10		0.85	0.09		1.15	0.12		0.35	0.04
計					4.70			24.75			12.06
No. 5 水路工	ニ										
No. 5 水路工	ヌ	0.80	1.10	0.55	0.44	1.40	0.70	0.56			
No. 5 水路工	ネ	5.40		0.55	2.97	3.10	2.25	12.15			
No. 5 水路工	ノ	5.20				3.00	3.05	15.86			
No. 5 水路工	ハ	0.50				2.90	2.95	1.48			
No. 5 水路工	ヒ	2.20	1.40	0.70	1.54	1.50	2.20	4.84	1.70	0.85	1.87
No. 5 水路工	フ	0.10		0.70	0.07		0.75	0.08		0.85	0.09
計					5.02			34.97			1.96
No. 6 水路工	ヘ										
No. 6 水路工	ホ	0.10	0.40	0.20	0.02				0.30	0.15	0.02
No. 6 水路工	マ	4.50		0.20	0.90				1.40	0.85	3.83
No. 6 水路工	ミ	4.20				3.80	1.90	7.98		0.70	2.94
No. 6 水路工	ム	0.80				3.30	3.55	2.84			
No. 6 水路工	メ	2.10				3.00	3.15	6.62	2.60	1.30	2.73
計					0.92			17.44			9.52
合計					10.64m3			77.16m3			23.54m3

水路工(コンクリート)埋戻し計算書


地区名：船津

流路／水路No.	区分	距離	埋戻し			埋戻し整形		
			断面積	平均断面積	体積	斜長	平均斜長	面積
No. 4 水路工	タ		0.90			1.60		
No. 4 水路工	チ	5.60	0.50	0.70	3.92	0.70	1.15	6.44
No. 4 水路工	ツ	6.40	0.70	0.60	3.84	1.10	0.90	5.76
No. 4 水路工	テ	2.60	0.90	0.80	2.08	2.00	1.55	4.03
No. 4 水路工	ト	2.10	0.90	0.90	1.89	1.60	1.80	3.78
No. 4 水路工	ナ	0.90	0.90	0.90	0.81	1.60	1.60	1.44
計					12.54			21.45
No. 5 水路工	ニ		0.90			2.00		
No. 5 水路工	ヌ	1.20	0.90	0.90	1.08	2.00	2.00	2.40
No. 5 水路工	ネ	5.40	1.00	0.95	5.13	2.00	2.00	10.80
No. 5 水路工	ノ	5.20	0.90	0.95	4.94	1.40	1.70	8.84
No. 5 水路工	ハ	0.50	0.90	0.90	0.45	1.40	1.40	0.70
No. 5 水路工	ヒ	2.20	0.70	0.80	1.76	1.10	1.25	2.75
No. 5 水路工	フ	0.80	0.70	0.70	0.56	1.10	1.10	0.88
計					13.92			26.37
No. 6 水路工	ヘ		0.80			1.60		
No. 6 水路工	ホ	0.90	0.80	0.80	0.72	1.60	1.60	1.44
No. 6 水路工	マ	4.50	0.50	0.65	2.93	0.80	1.20	5.40
No. 6 水路工	ミ	4.20	0.90	0.70	2.94	1.60	1.20	5.04
No. 6 水路工	ム	0.80	0.90	0.90	0.72	1.60	1.60	1.28
No. 6 水路工	メ	3.00	0.50	0.70	2.10	0.60	1.10	3.30
計					9.41			16.46
合計					35.87m3			64.28m2


※ 掘削・埋戻し等算出用距離の詳細は、別添水路工縦断面図を参照。

当初図面


業務名	R 7 波林 緊急予防 (R 6 補正) 海陽町船津山腹工事		
路線名等	船津地区		
業務箇所	海部郡海陽町船津		
図面名	水路工掘削図		
縮尺	1 / 1 0 0	図面番号	5
会社名			
事業者名	徳島県南部総合県民局農林水産部＜美波＞		

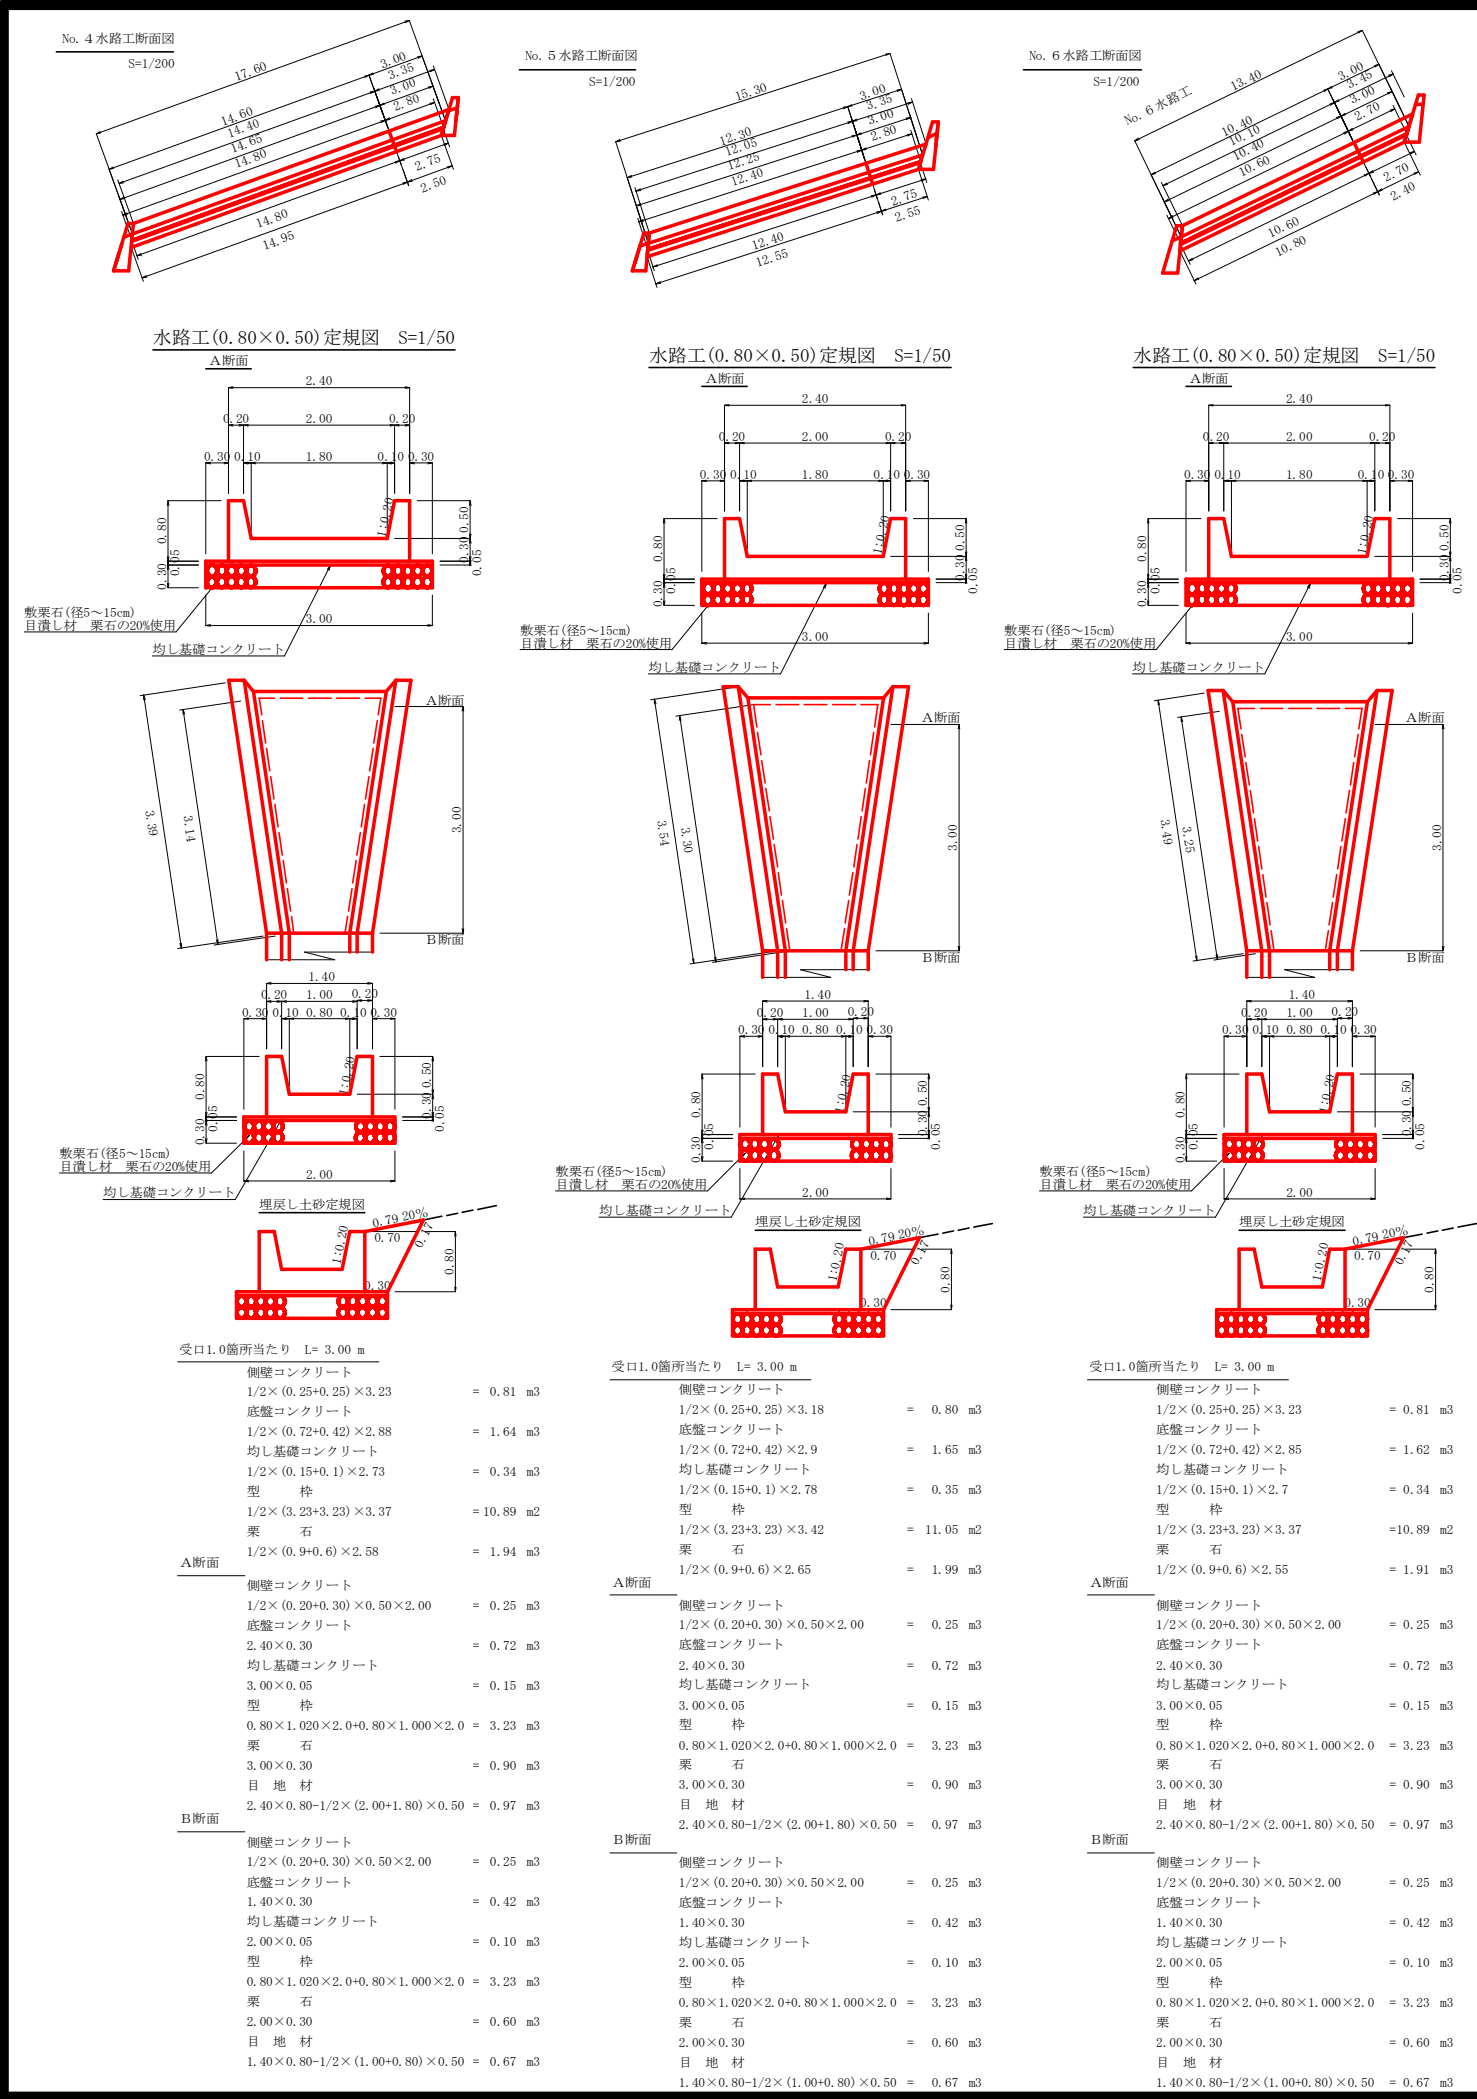

標準断面図

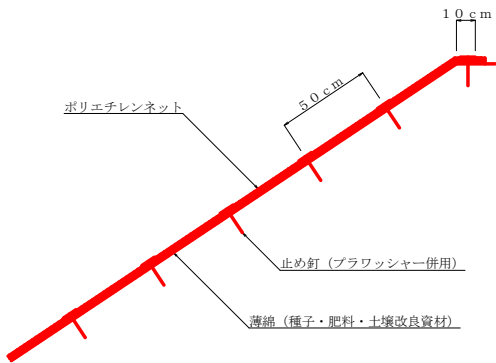

標準展開図

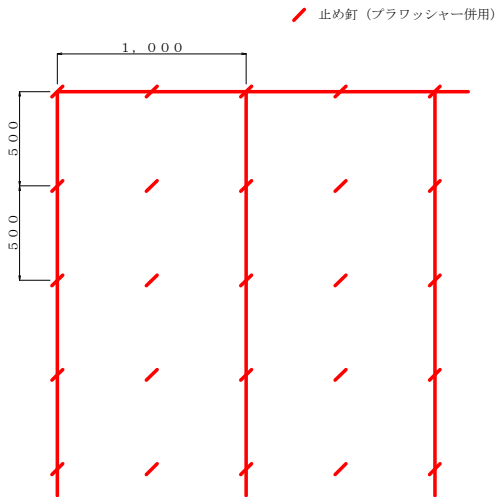

植生シート標準規格 (単位: mm)



幅	長さ	ネ ッ ト			備 考
		素 材	目 合	色	
1,000	25,000	ポリエチレン	15×20	ディープグリーン	ブラワッシャー付属

材料表 (100m2当り)

品 名	形 状	単位	数量	備 考
植生シート	1,000×25,000	m2	110	割増率 10% ブラワッシャーを含む
止め釘	L=150	本	441	

丸太筋工（2本筋）
S=1/20

L=45.50m

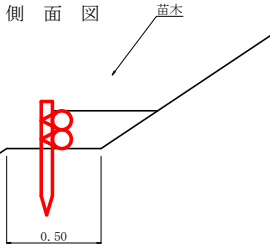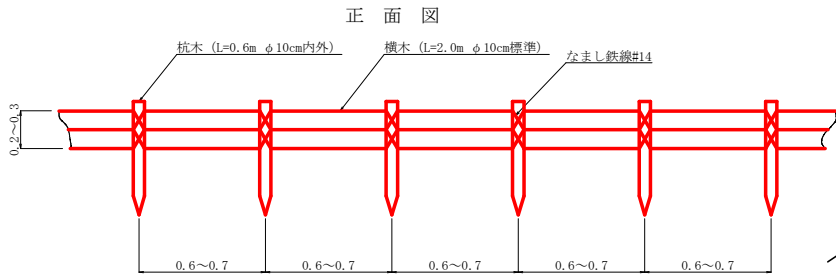

筋工(丸太)数量表

区分	延長(m)
7	2.50
8	3.00
9	3.00
10	2.50
11	3.00
12	4.00
13	2.50
14	3.00
15	2.50
合計	26.00

10m当り	
横木 (L=2.0m φ10cm標準)	10本
杭木 (L=0.6m φ10cm内外)	15本
鉄線 (なまし #14)	1kg

当初図面

業務名	R7波林 緊急予防 (R6補正) 海陽町船津山腹工事		
路線名等	船津地区		
業務箇所	海部郡海陽町船津		
図面名	定規図 (伏工・筋工)		
縮尺	1/50	図面番号	7
会社名			
事業者名	徳島県南部総合県民局農林水産部<美波>		