



村山橋 補修一般図


側面図 S=1:100

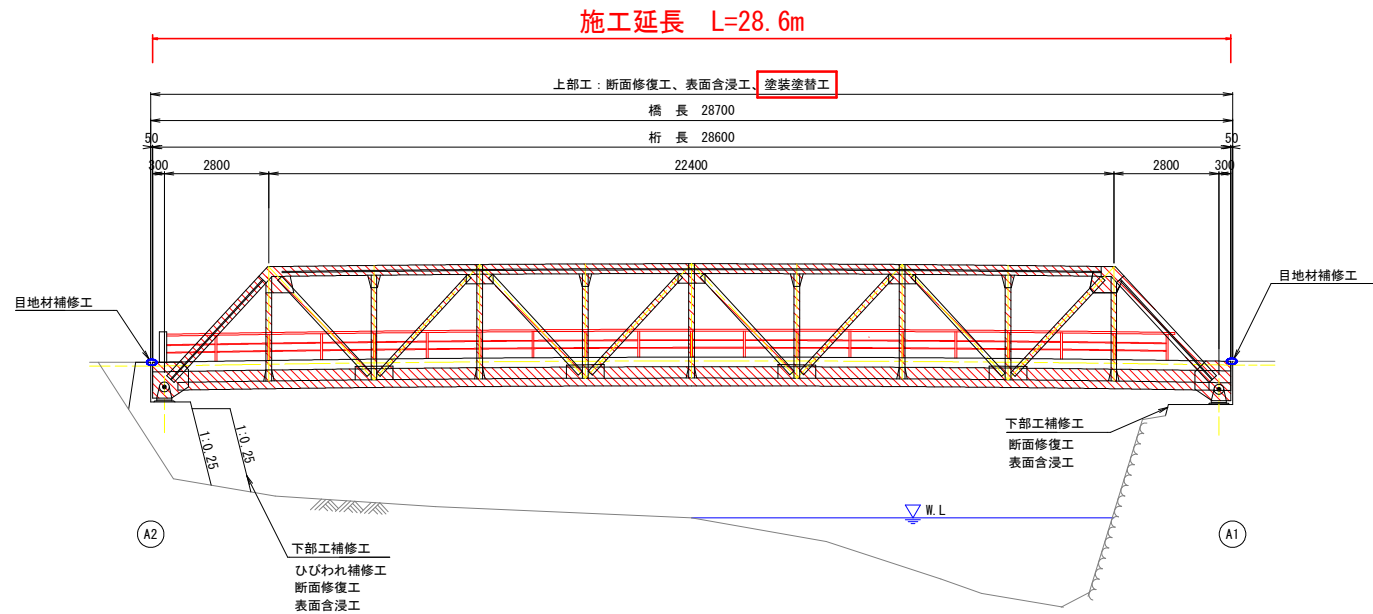

標準断面図 S=1:50

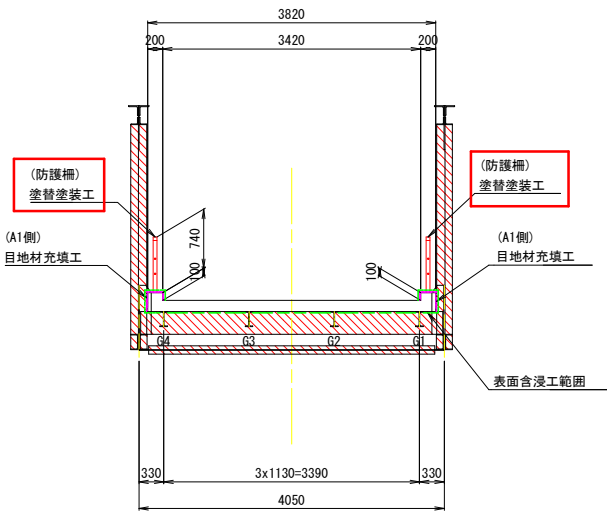

平面図 S=1:100

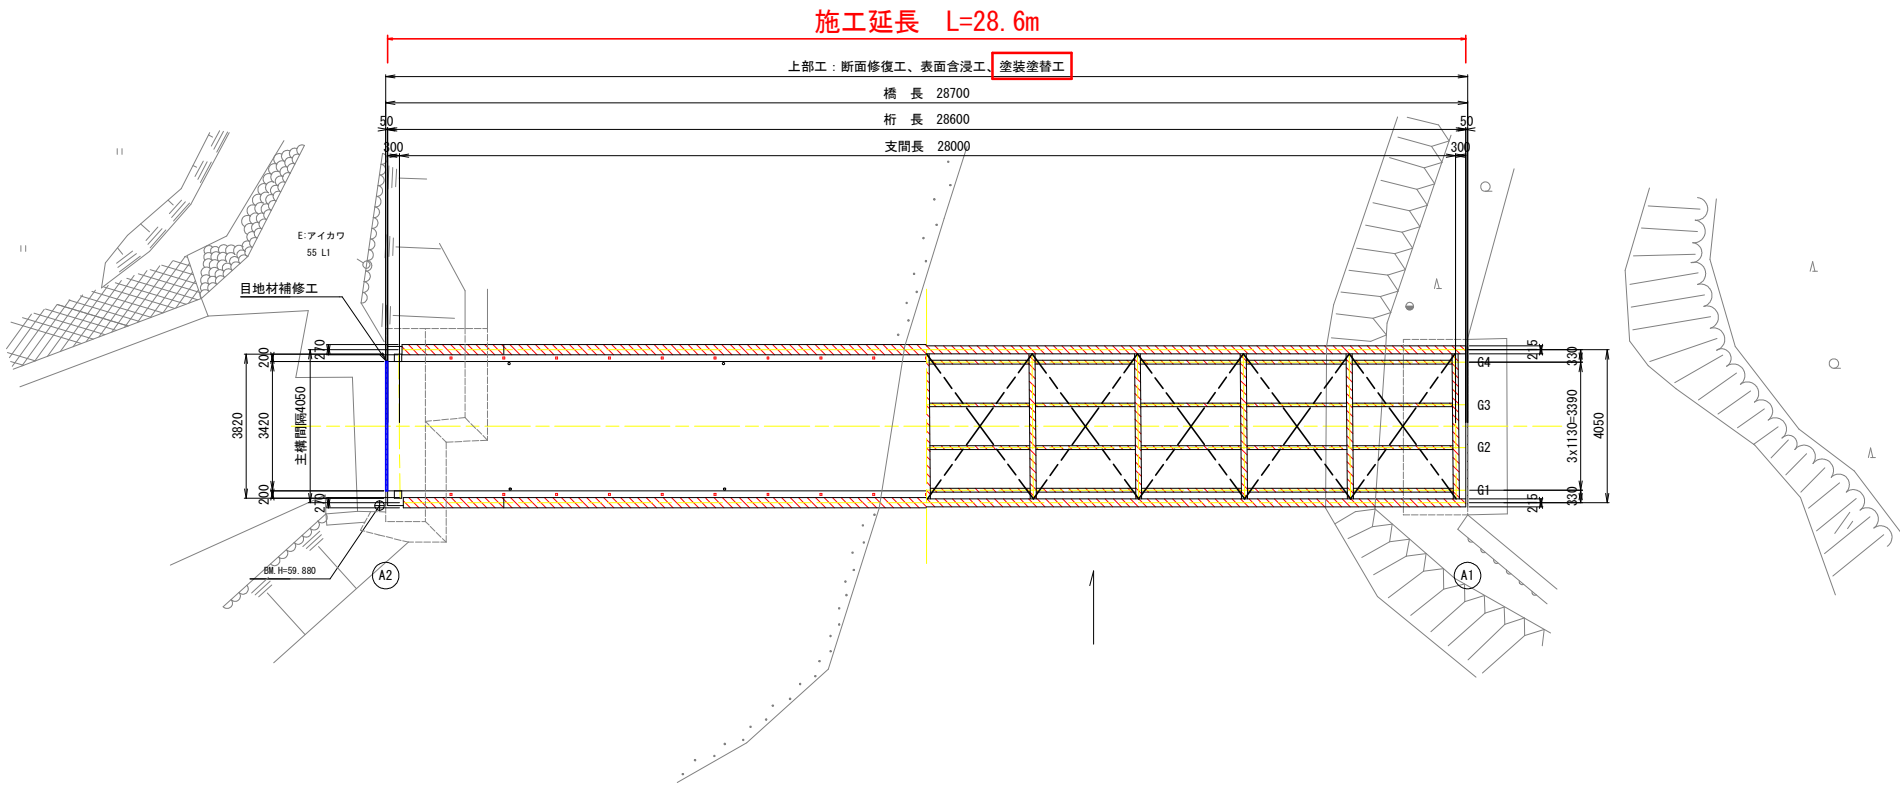

当初設計図面

|       |                                 |      |       |
|-------|---------------------------------|------|-------|
| 工 事 名 | R7波土 上皆津奥浦線（村山橋） 海・相川<br>塗装修繕工事 |      |       |
| 路線名等  | （一）上皆津奥浦線                       |      |       |
| 工事箇所  | 海部郡海陽町相川（村山橋）                   |      |       |
| 図 面 名 | 補修一般図                           |      |       |
| 縮 尺   | 図 示                             | 図面番号 | 1 / 4 |
| 会 社 名 |                                 |      |       |
| 事業者名  | 徳島県南部総合県民局 県土整備部（美波）            |      |       |

塗装塗替工(鋼材)

| 補修の種類 | 図面表示                                                                                |
|-------|-------------------------------------------------------------------------------------|
| 塗装塗替工 |  |

|         |                                 |      |       |
|---------|---------------------------------|------|-------|
| 工 事 名   | R7波土 上皆津奥浦線（村山橋） 海・相川<br>塗装修繕工事 |      |       |
| 路 線 名 等 | （一）上皆津奥浦線                       |      |       |
| 工事箇所    | 海部郡海陽町相川（村山橋）                   |      |       |
| 図 面 名   | 上部工補修図（その1）                     |      |       |
| 縮 尺     | 図 示                             | 図面番号 | 2 / 4 |
| 会 社 名   |                                 |      |       |
| 事業者名    | 徳島県南部総合県民局 県土整備部（美波）            |      |       |

1. 施工前には必ず現況寸法実測を行い、図面照合等の確認の後、施工箇所を決定すること。


村山橋 上部工補修図(その2)

塗装塗替工(防護柵)


凡 例

| 補修の種類 | 図面表示 |
|-------|------|
| 塗装塗替工 |      |

側面図 S=1:60

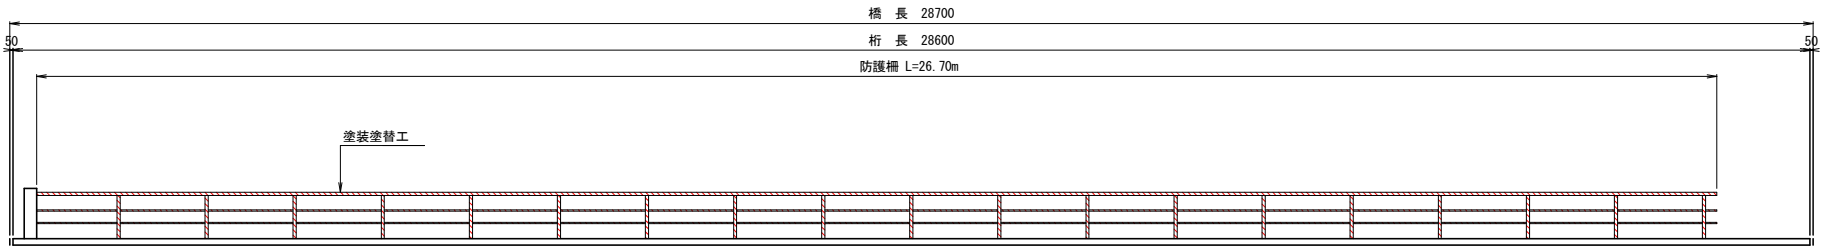


平面図 S=1:60

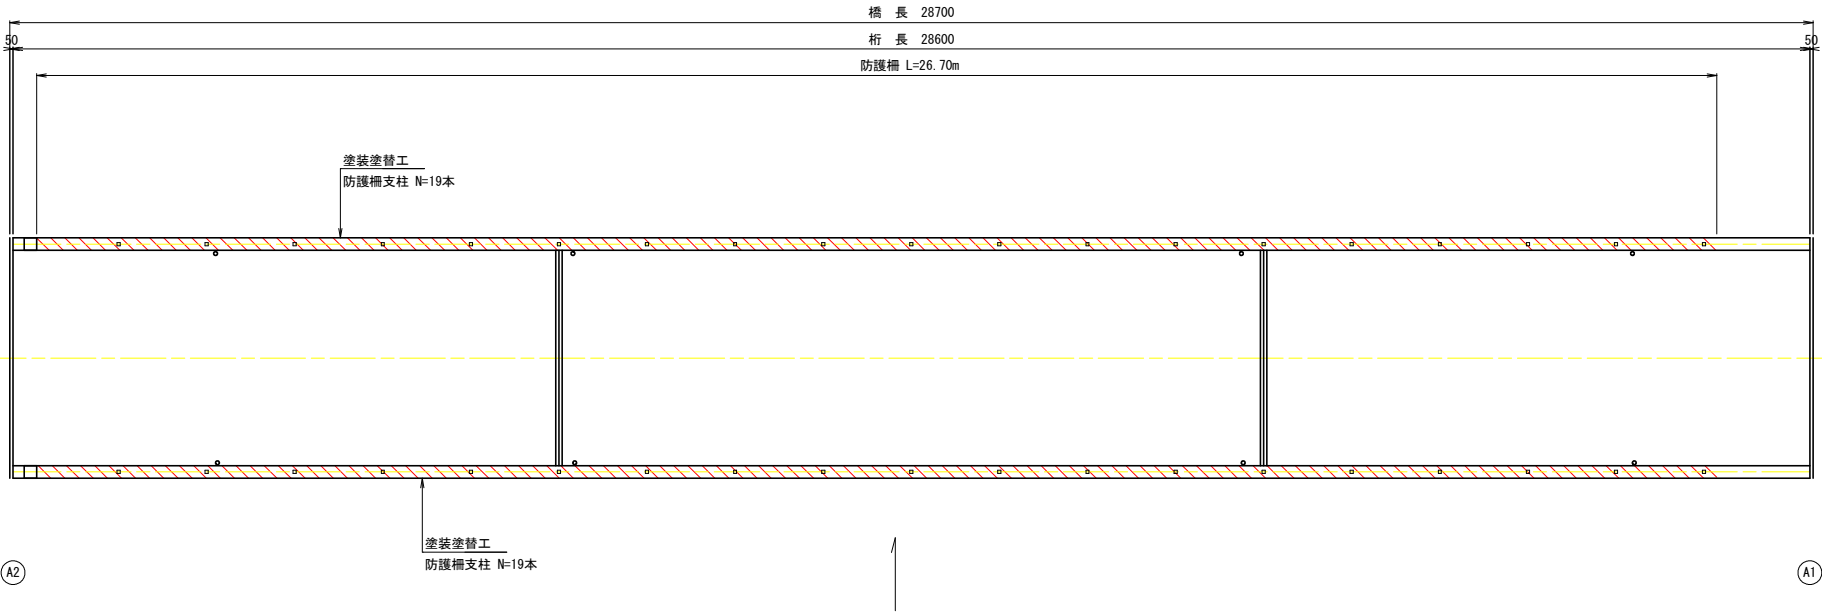


防護柵断面図

S=1:20

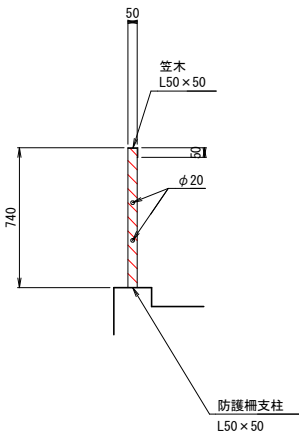

防護柵側面図

S=1:20

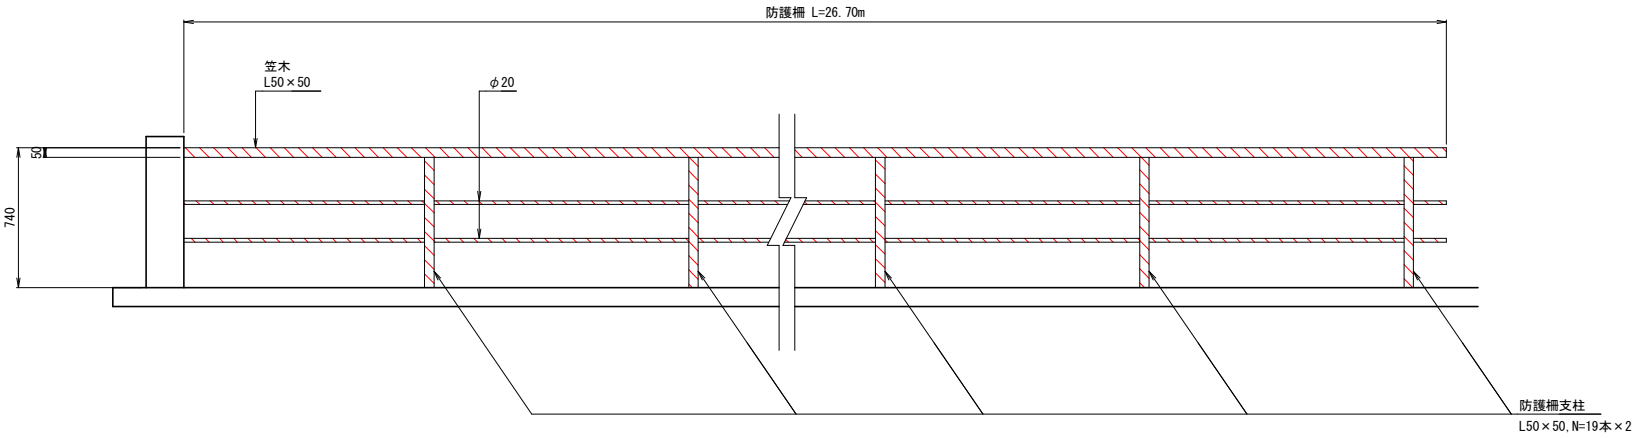

1. 施工前には必ず現況寸法実測を行い、図面照合等の確認の後、施工箇所を決定すること。


当初設計図面

|         |                       |         |       |
|---------|-----------------------|---------|-------|
| 工 事 名   | R7波土 上皆津奥浦線(村山橋) 海・相川 |         |       |
| 路 線 名 等 | (一) 上皆津奥浦線            |         |       |
| 工 事 箇 所 | 海部郡海陽町相川(村山橋)         |         |       |
| 図 面 名   | 上部工補修図(その2)           |         |       |
| 縮 尺     | 図 示                   | 図 面 番 号 | 3 / 4 |
| 会 社 名   |                       |         |       |
| 事 業 者 名 | 徳島県南部総合県民局 県土整備部(美波)  |         |       |


村山橋 補修標準図

塗装塗替工

(Rc-III塗装系)

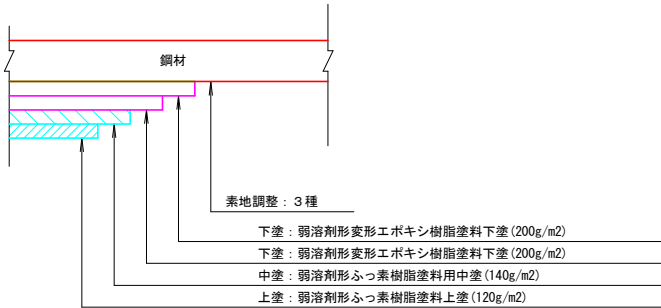

※ 施工手順

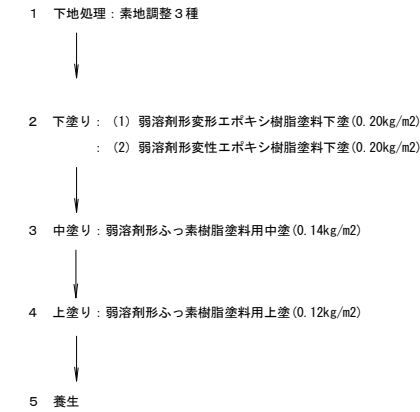

※ 注

- 下塗材の標準使用量は、下地の状態により増減する。
- 使用材料
  - 下塗材 - 弱溶剤形変性エポキシ樹脂塗料
  - 中塗材 - 弱溶剤形ふっ素樹脂塗料
  - 上塗材 - 弱溶剤形ふっ素樹脂塗料
- (社)日本道路協会鋼道路橋塗装・防食便覧平成26年度3月版に準拠する。

当初設計図面

|       |                                 |      |       |
|-------|---------------------------------|------|-------|
| 工 事 名 | R7波土 上管津奥浦線（村山橋） 海・相川<br>塗装修繕工事 |      |       |
| 路線名等  | （一）上管津奥浦線                       |      |       |
| 工事箇所  | 海部郡海陽町相川（村山橋）                   |      |       |
| 図 面 名 | 補修標準図                           |      |       |
| 縮 尺   | —                               | 図面番号 | 4 / 4 |
| 会 社 名 |                                 |      |       |
| 事業者名  | 徳島県南部総合県民局 県土整備部（美波）            |      |       |