



前田小橋 取合せコンクリート施工時車両通行規制図
(参考図)


側面図 S=1:30

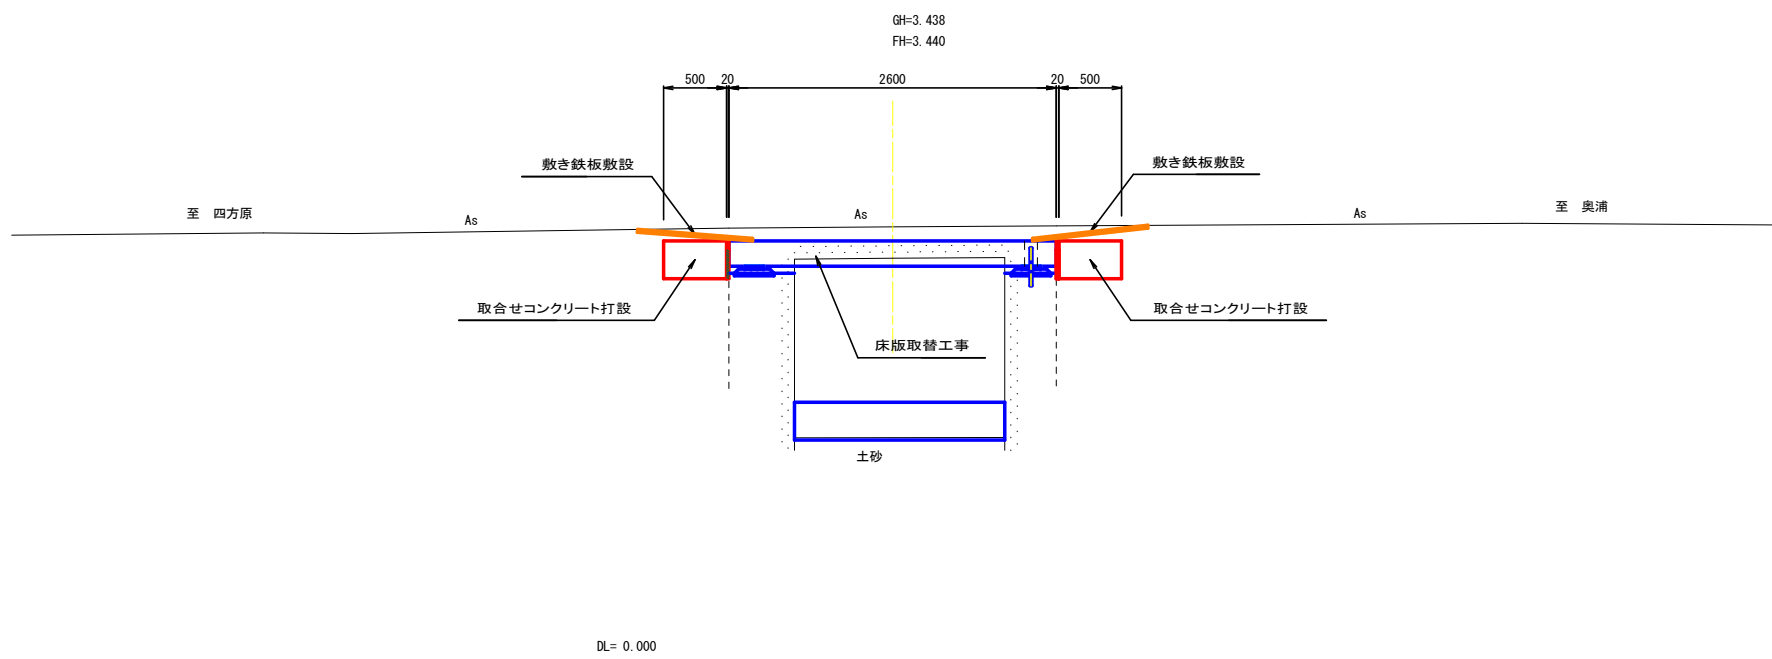

敷き鉄板形状図 S=1:30

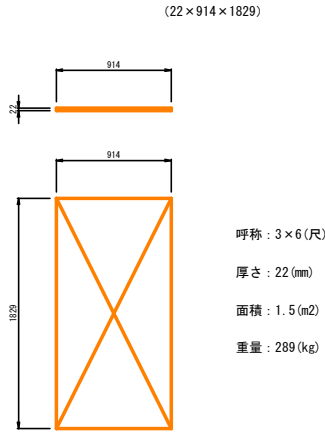

施工順序(案)

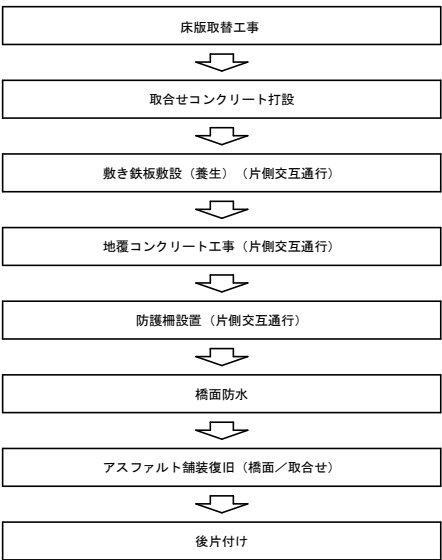

平面図 S=1:50

